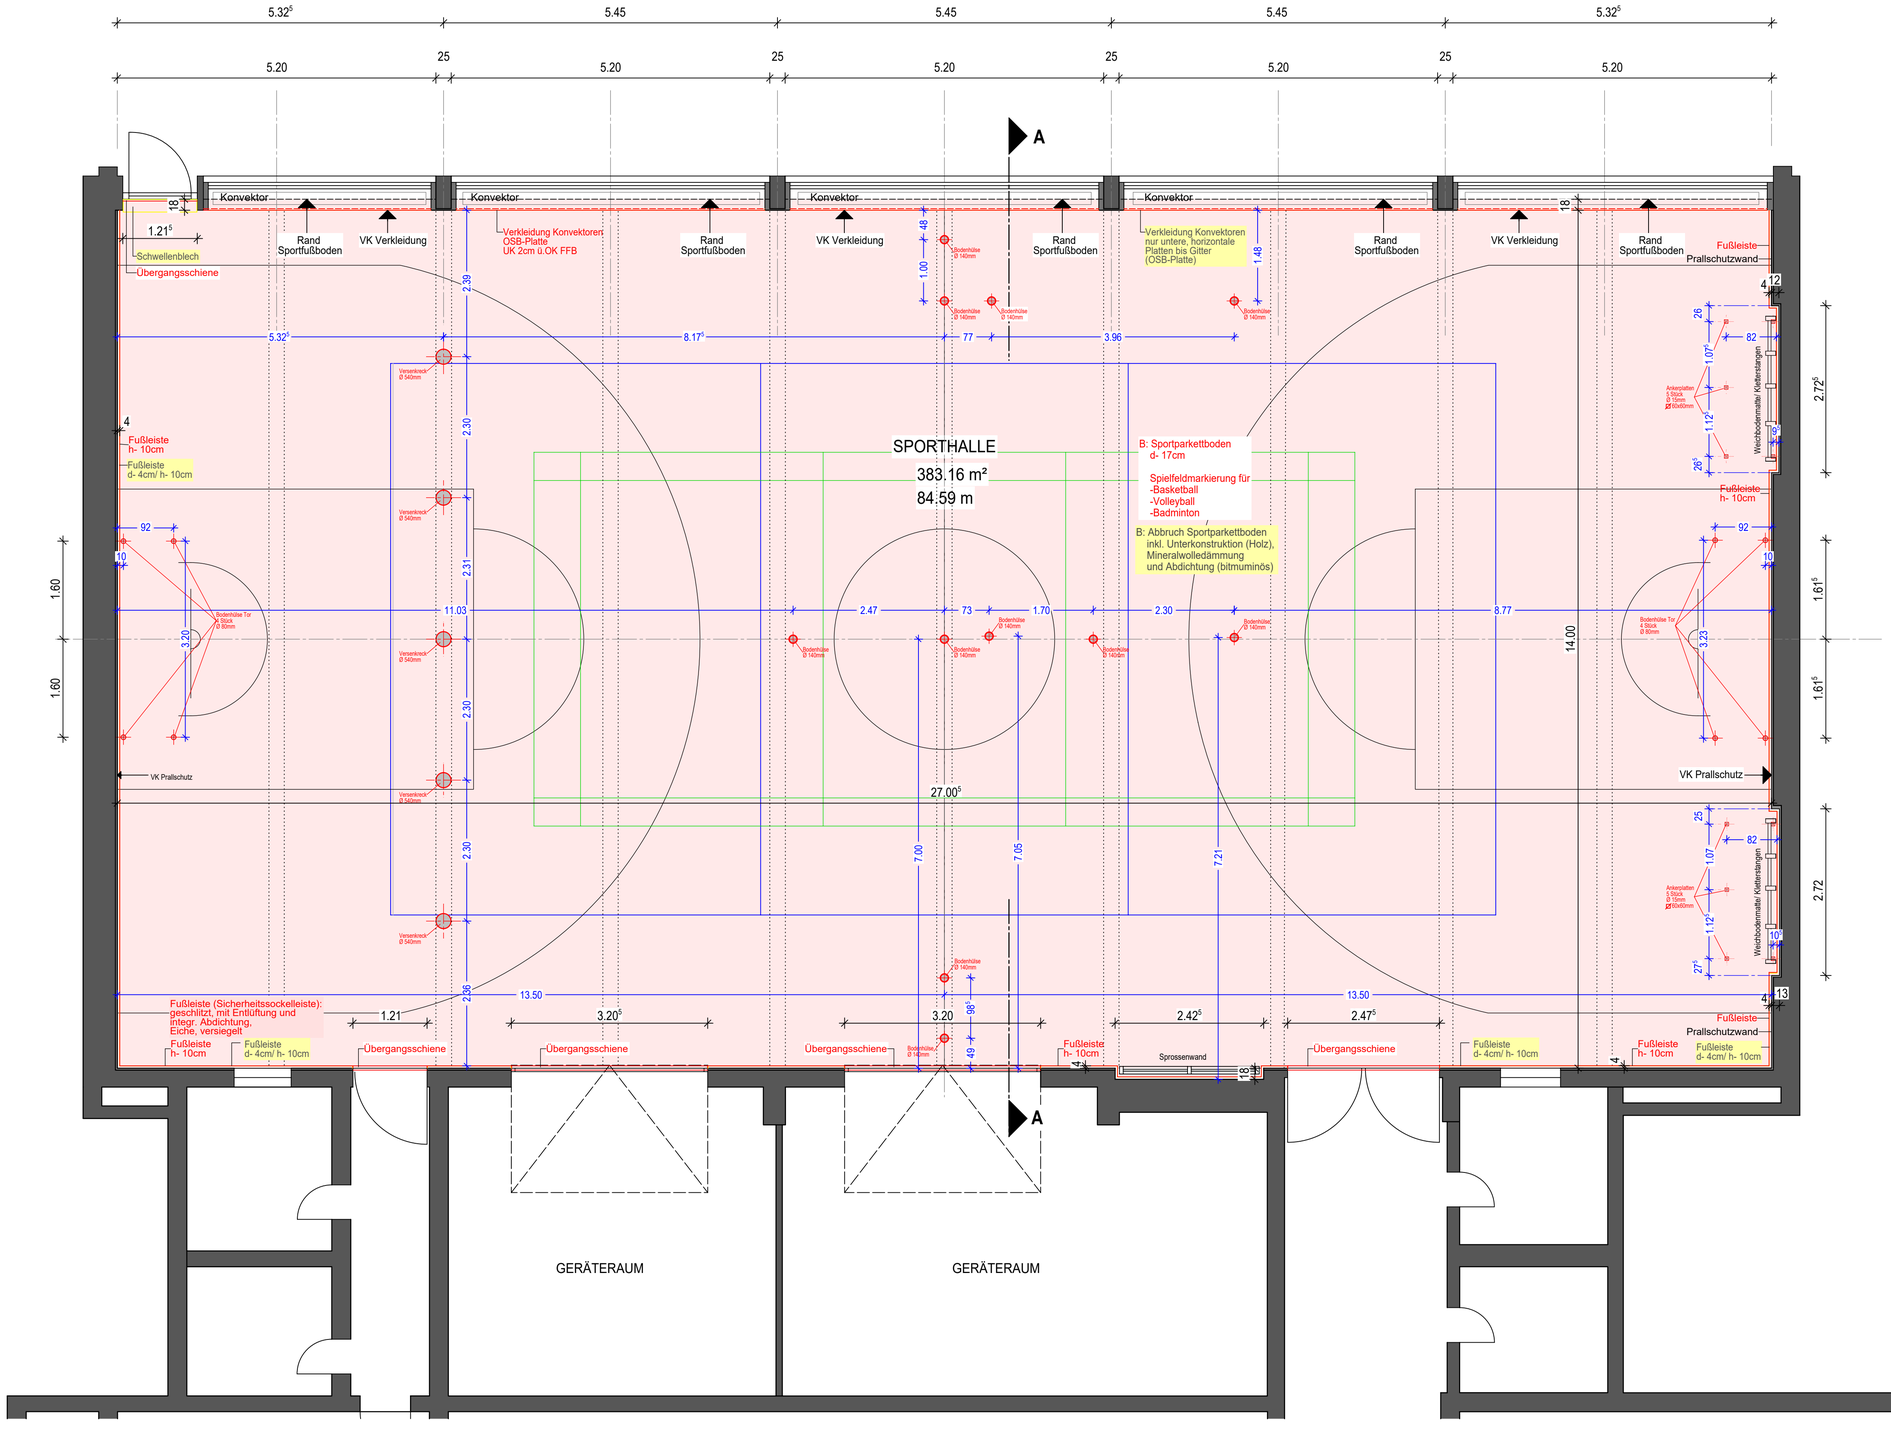

Aufbau flächenelastischer Sportparkettbodenschwingboden (d- 17cm):

- Fertiparkettelemente Nut-& Federausführung, werkseitig versiegelt (Trägerplatte Furnierspernholz 5-lagig, Deckfurnier, mind. d-5mm, Eiche, vernagelt auf UK)
- Feuchtigkeitssperre und Knarrschutz (PE-Folie, d-0,03mm mit Überlappung mind. 10,0cm)
- Blindboden (unbehandeltes Fichtenholz in Streifen, Br. ca. 80mm, Hö. ca. 15mm, Abstand i.Li. ca. 55mm, vernagelt auf Untergrund mit entsprechenden Spezial-Nägeln)
- Doppel-Schwingträger, d- ca. 14/20mm (durchlaufender & verschraubter Ober- und Untergurt aus unbehandeltem Fichtenholz, Zwischenstege und Stützlager OSB-Flachpressplattenabschnitten, d- ca. 9mm; Elastikpads aus dauerhaftem Verbundschaum oder Gummigranulatpads; Streifenbreite ca. 60mm, Trägerhöhe ca. 54mm)
- Ggfs. Aufständern der gesamten Konstruktion zum Ausgleich: Holzklötze sind dann mit Leim auf dem Untergrund zu befestigen
- Mineralwolle WLG 035, d-130mm
- Bitumen-Schweißbahn als Dampfsperre, neu
- Stahlbetondecke, Bestand

N

Bestand
Neu
Abbruch
Deckel der Bodentanks, bzw. Bodenhüslen oberflächenbündig mit Parkettboden ausführen

Bodenankerplatten/ Bodenhülsen: Oberflächenbündig mit Parkettboden für Befestigung Sportgeräte

CHRISTIAN FOLLMANN
Architektur- & Sachverständigenbüro

Bauvorhaben	FÖRDERSCHULE BIENHORNTAL Sanierung Sportparkettboden Sporthalle Lehrhohl 44 56077 Koblenz	
Zeichnung	**WERKPLANUNG** GRUNDRISS ERDGESCHOSS	Plan-Nr.: WP 01 Maßstab 1:50

Index	Änderungen

Projektleiter	Christian Follmann
Gezeichnet	NG
Datum	02.03.2026
Blattformat	841 x 500 mm

Bauherr	Stadtverwaltung Koblenz Zentrales Gebäudemanagement Bahnhofstr . 47 56068 Koblenz
Planverfasser	Architekturbüro Follmann Am Rheineck 23 56182 Urbar