

Raffstore-Führungsschiene

Pfosten-Riegel-Fassade, U-Wert gem. GeG-Nachweis,
Aufteilung gem. Ansichten, Farbe gem. Bemusterung

- Bodenaufbau 20,0cm**
- Linoleum, 0,5 cm
 - Heizestrich, 6,5 cm
 - Bahnenabdichtung
 - Wärmedämmung, 13 cm
 - Abdichtung Bodenplatte
 - Stahlbeton-Bodenplatte, d=25cm
 - Abdichtung gegen Bodenfeuchte

ERDGESCHOSS
SCHULLEITUNG

OKFFB EG = 69,94müNN
±0.00

OKRFB EG
-0.20

Stb.-Bodenplatte, gem. Statik, d=25cm

UK Bodenplatte
-0.45
4mm PE-Folie
5cm Sauberkeitsschicht
30cm - 65cm Bodenaustausch

-1.15

UK Baugrube Fundament

Neu eingebauter und verdichteter Boden

IK ROHBAU

AK ROHBAU

AK DÄMMUNG

AK FASSADE

20

30⁵

50⁵

11⁵

31⁵

Aluminium-Fensterbank außen, Farbton gem. Bemusterung
mit Antidröhnbeschichtung

∞ Mindestabstand UK Fassade zu OK Gelände

Außenanlagen unbekannt
Planung und Ausführung
erfolgt über EB der Stadt


Noppenschutzbahn

Druckfeste Perimeterdämmung,
WLG gem. GeG-Nachweis, d=16cm

Abdichtung gegen Bodenfeuchte nach DIN 18533

Ausführung Fundamente
gem. Schalplan

12

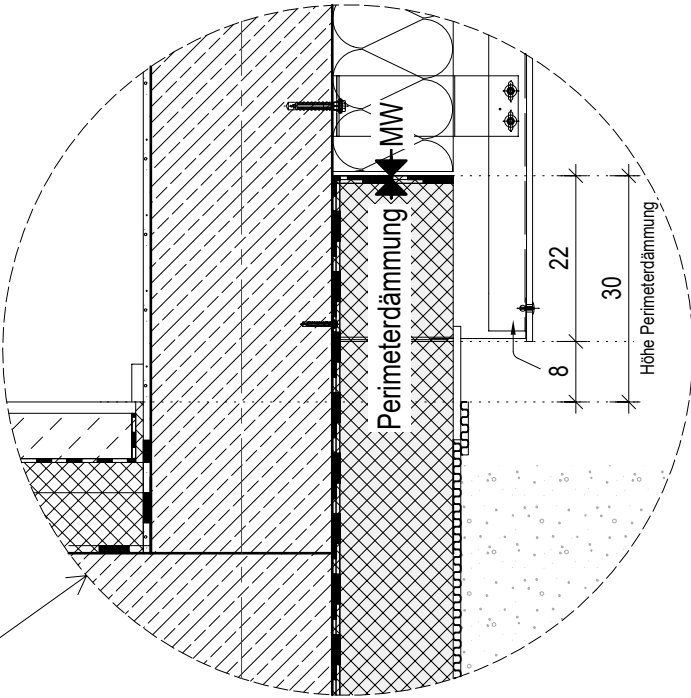

Gezeichnet **ALÖSSch/ LGa** Pr.-Nr. **2020-619**
Maßstab **1 : 10** Datum **09.04.2025**
Business-Center | Rheinstraße 103 | 56179 Vallendar
fon +49 0261 96259-0 | fax +49 0261 96259-29
www.fries-architekten.de | info@fries-architekten.de

Bauvorhaben **ZGM Goethe-Realschule-Plus Erweiterungs- u. Sanierungsmaßnahme**
Zeichnung **Sockeldetail Verwaltungsanbau**

Detail-Nr./Index **DETAIL DE - 1101.A**