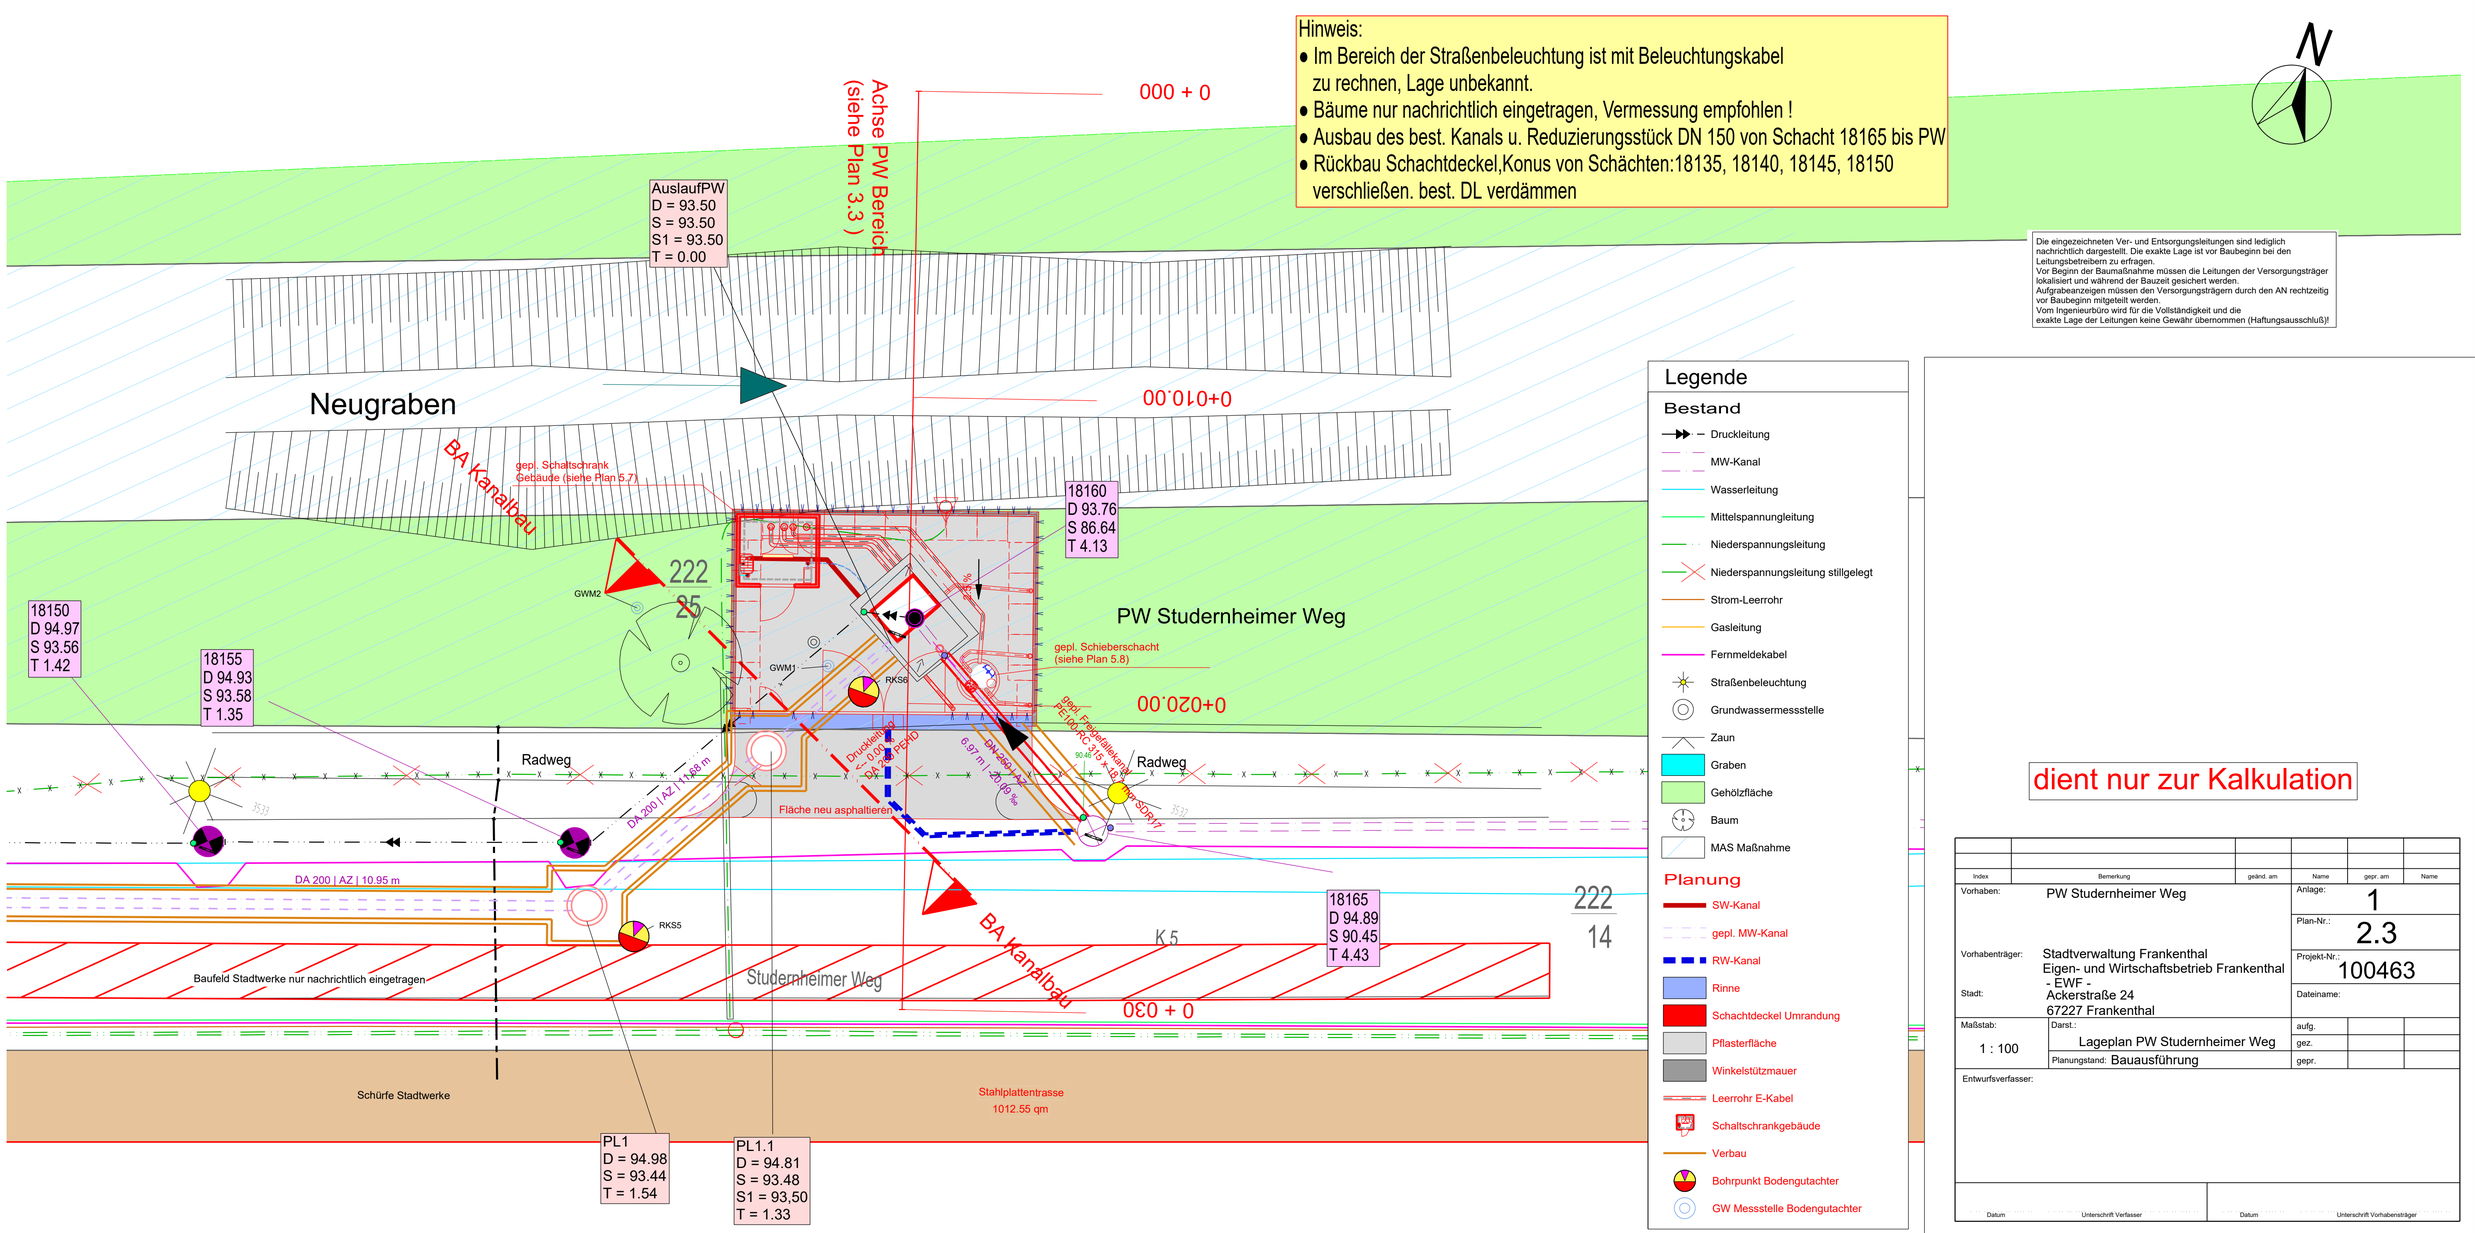

Hinweis:
• Im Bereich der Straßenbeleuchtung ist mit Beleuchtungskabel zu rechnen, Lage unbekannt.
• Bäume nur nachrichtlich eingetragen, Vermessung empfohlen !
• Ausbau des best. Kanals u. Reduzierungsstück DN 150 von Schacht 18165 bis PW
• Rückbau Schachtdeckel,Konus von Schächten:18135, 18140, 18145, 18150 verschließen. best. DL verdämmen
N
Die eingezeichneten Ver- und Entsorgungsleitungen sind lediglich nachrichtlich dargestellt. Die exakte Lage ist vor Baubeginn bei den Leitungsbetreibern zu erfragen.
Vor Beginn der Baumaßnahme müssen die Leitungen der Versorgungsträger lokalisiert und während der Bauzeit gesichert werden.
Aufgrabeanzeigen müssen den Versorgungsträgern durch den AN rechtzeitig vor Baubeginn mitgeteilt werden.
Vom Ingenieurbüro wird für die Vollständigkeit und die exakte Lage der Leitungen keine Gewähr übernommen (Haftungsausschluß)!
Achse PW Bereich (siehe Plan 3.3)
000 + 0
0+010.00
0+020.00
030 + 0
AuslaufPW
D = 93.50
S = 93.50
S1 = 93.50
T = 0.00
Neugraben
BA Kanalbau
gepl. Schaltschrank Gebäude (siehe Plan 5.7)
18160
D 93.76
S 86.64
T 4.13
PW Studernheimer Weg
gepl. Schieberschacht (siehe Plan 5.8)
18150
D 94.97
S 93.56
T 1.42
18155
D 94.93
S 93.58
T 1.35
GWM2
GWM1
RKS6
RKS5
222
25
222
14
Radweg
Radweg
DA 200 | AZ | 11.68 m
DA 200 | AZ | 10.95 m
Druckleitung
< 0.0 PEHD
DA 280 | AZ
6.97 m | 20.10 ‰
gepl. Freidelleitung PE100 RC SDR17
Fläche neu asphaltieren
BA kanalbau
18165
D 94.89
S 90.45
T 4.43
K 5
Studernheimer Weg
Baufeld Stadtwerke nur nachrichtlich eingetragen
Schürfe Stadtwerke
Stahlplattentrasse
1012.55 qm
PL1
D = 94.98
S = 93.44
T = 1.54
PL1.1
D = 94.81
S = 93.48
S1 = 93,50
T = 1.33
Legende
Bestand
Druckleitung
MW-Kanal
Wasserleitung
Mittelspannungleitung
Niederspannungsleitung
Niederspannungsleitung stillgelegt
Strom-Leerrohr
Gasleitung
Fernmeldekabel
Straßenbeleuchtung
Grundwassermessstelle
Zaun
Graben
Gehölzfläche
Baum
MAS Maßnahme
Planung
SW-Kanal
gepl. MW-Kanal
RW-Kanal
Rinne
Schachtdeckel Umrandung
Pflasterfläche
Winkelstützmauer
Leerrohr E-Kabel
Schaltschrankgebäude
Verbau
Bohrpunkt Bodengutachter
GW Messstelle Bodengutachter
dient nur zur Kalkulation
Index
Bemerkung
geänd. am
Name
gepr. am
Name
Vorhaben:
PW Studernheimer Weg
Anlage:
1
Plan-Nr.:
2.3
Vorhabenträger:
Stadtverwaltung Frankenthal
Eigen- und Wirtschaftsbetrieb Frankenthal
- EWF -
Stadt:
Ackerstraße 24
67227 Frankenthal
Projekt-Nr.:
100463
Dateiname:
Maßstab:
1 : 100
Darst.:
Lageplan PW Studernheimer Weg
Planungsstand:
Bauausführung
aufg.
gez.
gepr.
Entwurfsverfasser:
Datum
Unterschrift Verfasser
Datum
Unterschrift Vorhabensträger