


Schnitt A - A

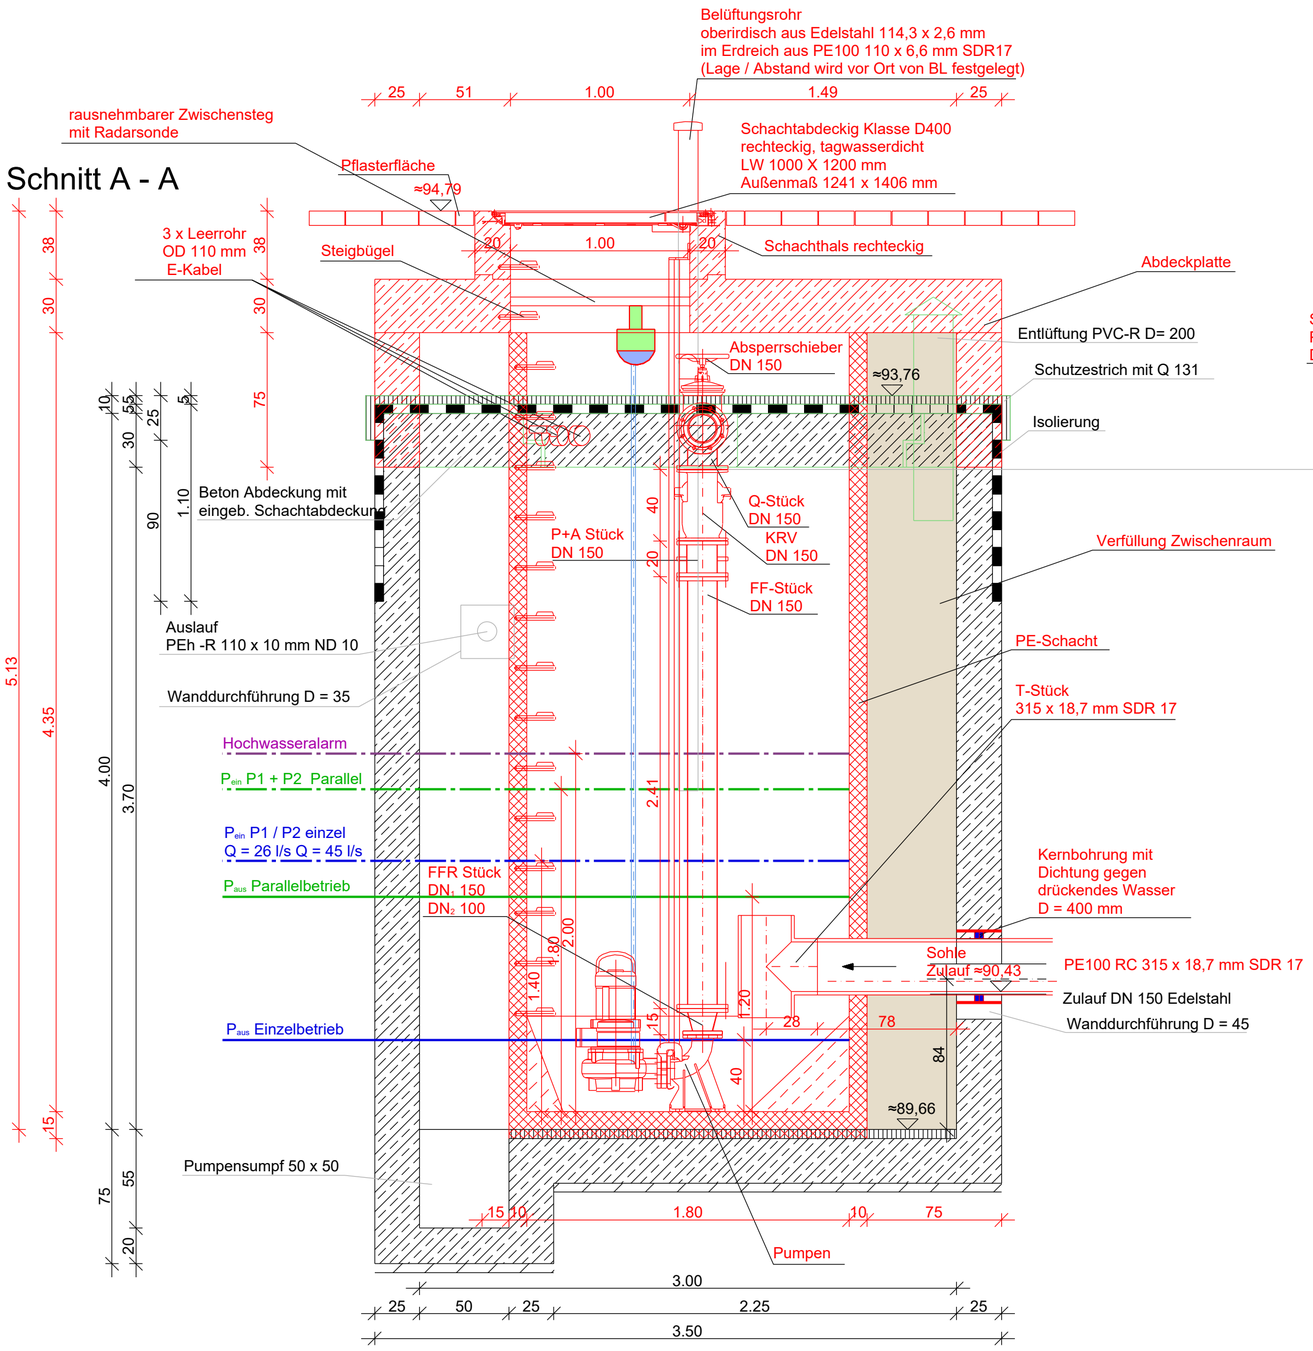

Schnitt B - B

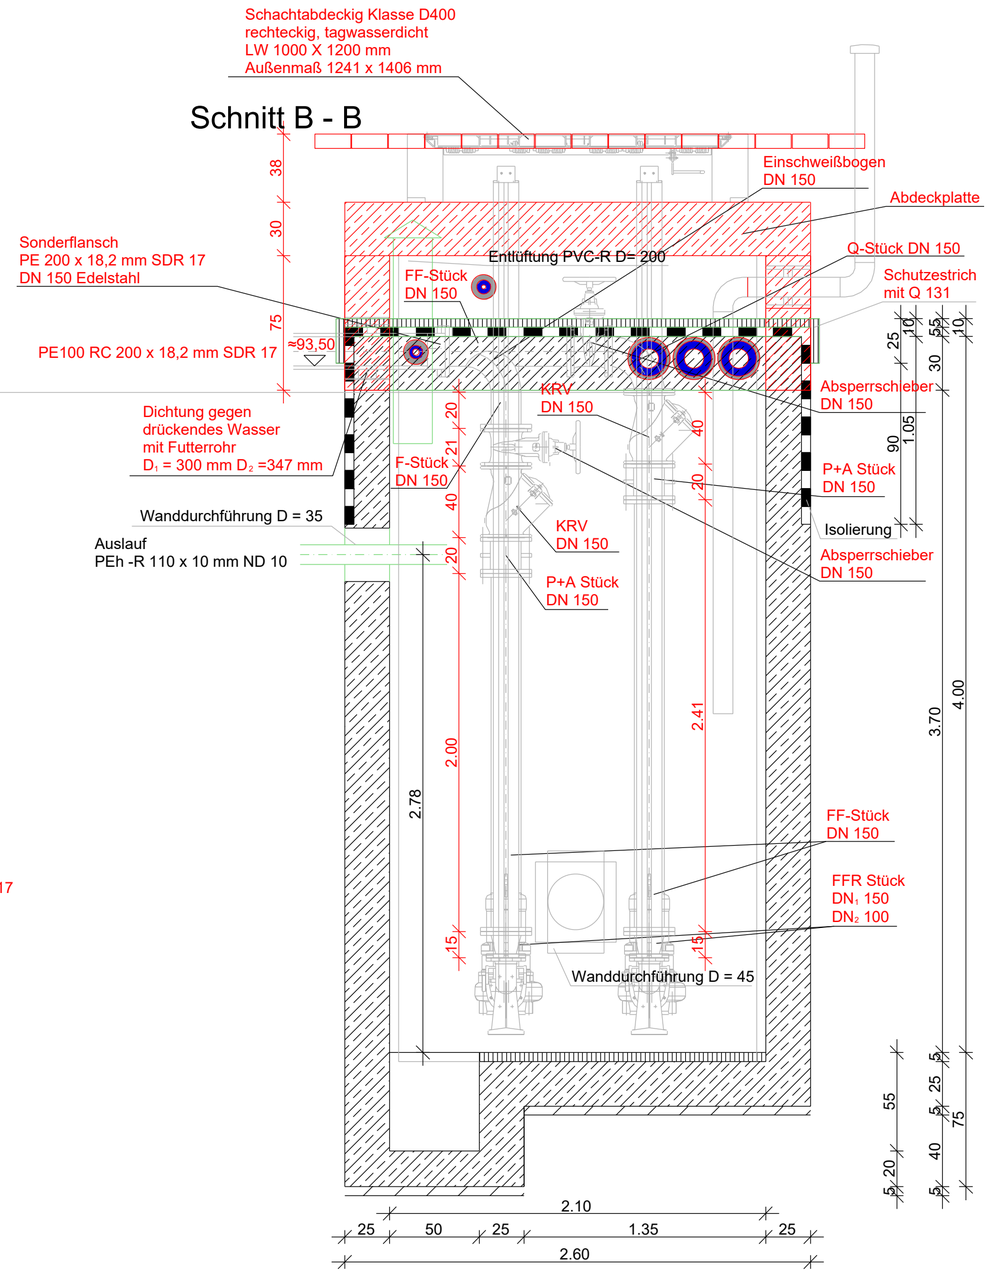

Grundriss

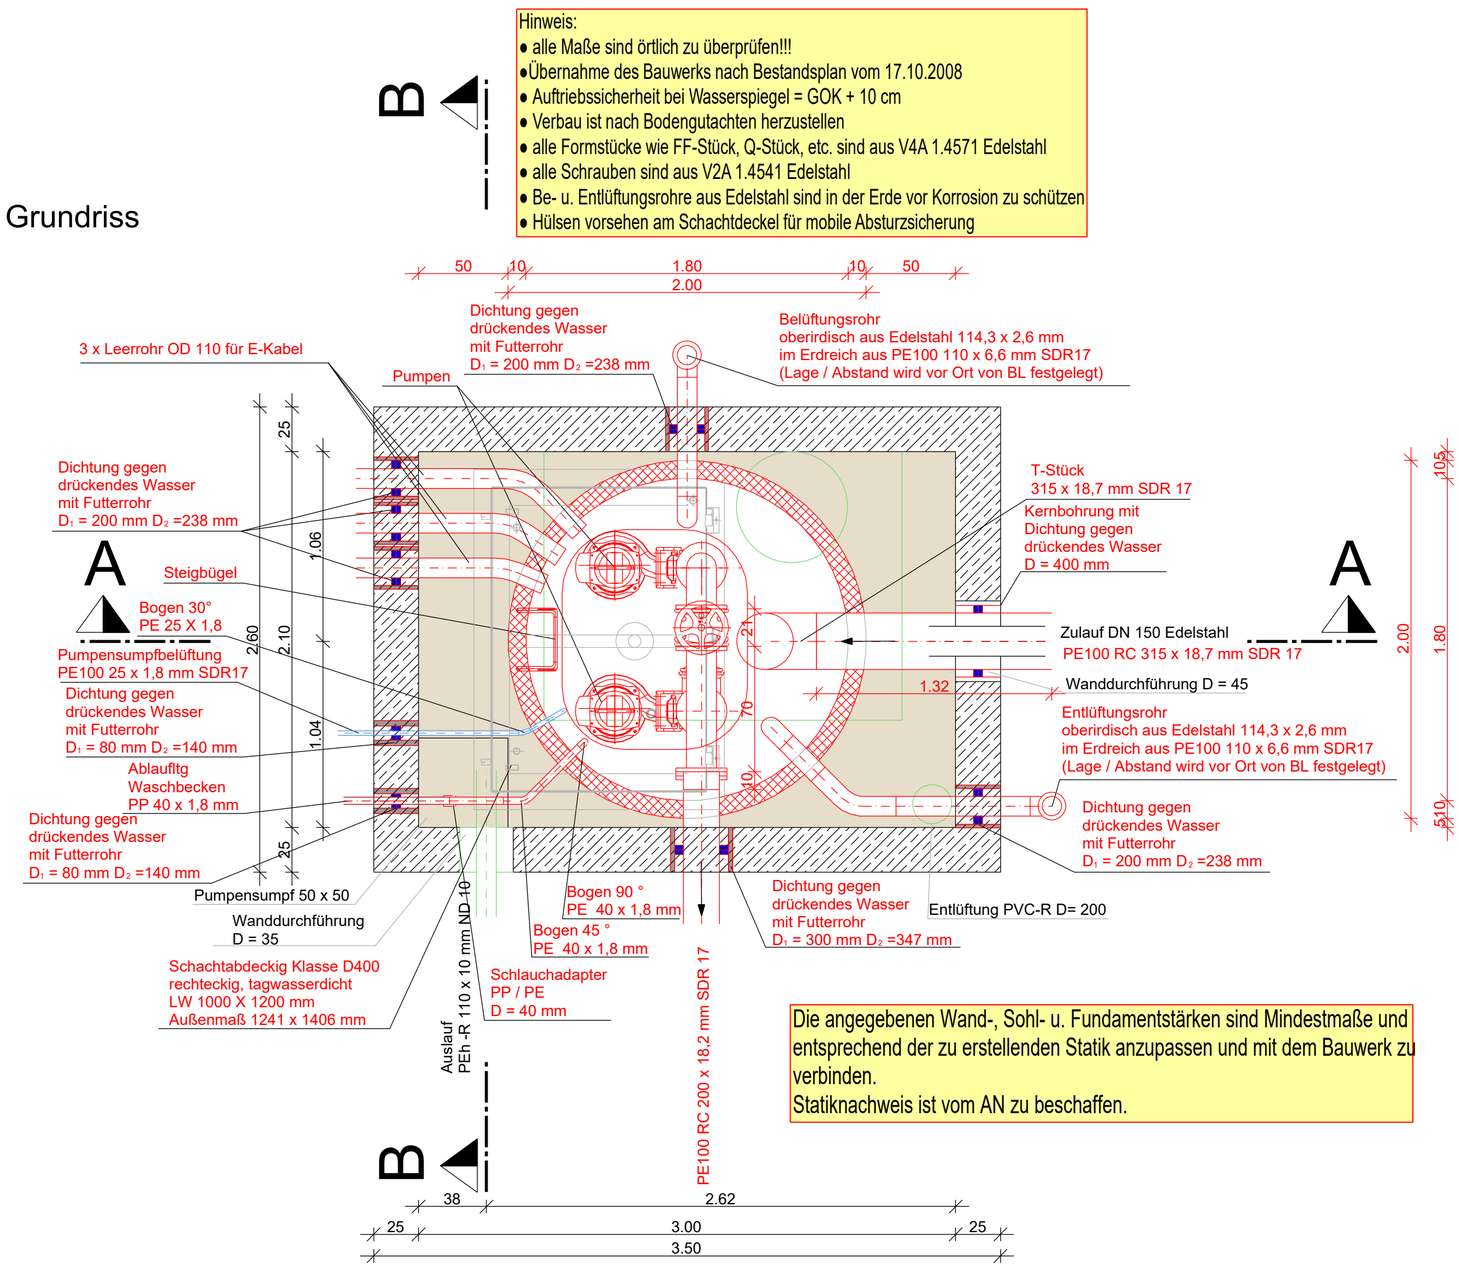

Hinweis:
- alle Maße sind örtlich zu überprüfen!!!
- Übernahme des Bauwerks nach Bestandsplan vom 17.10.2008
- Auftriebssicherheit bei Wasserspiegel = GOK + 10 cm
- Verbau ist nach Bodengutachten herzustellen
- alle Formstücke wie FF-Stück, Q-Stück, etc. sind aus V4A 1.4571 Edelstahl
- alle Schrauben sind aus V2A 1.4541 Edelstahl
- Be- u. Entlüftungsrohre aus Edelstahl sind in der Erde vor Korrosion zu schützen
- Hülsen vorsehen am Schachtdeckel für mobile Absturzsicherung

Die angegebenen Wand-, Sohl- u. Fundamentstärken sind Mindestmaße und entsprechend der zu erstellenden Statik anzupassen und mit dem Bauwerk zu verbinden.
Statiknachweis ist vom AN zu beschaffen.

Legende

- Bestand
- Planung
- Rückbau

dient nur zur Kalkulation

Index	Bemerkung	geänd. am	Name	gepr. am	Name

Vorhaben:	PW Studernheimer Weg
Anlage:	1
Plan-Nr.:	5.2
Vorhabenträger:	Stadtverwaltung Frankenthal Eigen- und Wirtschaftsbetrieb Frankenthal - EWF -
Projekt-Nr.:	100463
Stadt:	Ackerstraße 24 67227 Frankenthal
Dateiname:	
Maßstab: 1 : 25	Darst.: geplt. PW Studernheimer Weg Grundriss u. Schnitte
	Planungstand: Bauausführung
aufg. / gez. / gepr.	
Entwurfsverfasser:	

Datum / Unterschrift Verfasser — Datum / Unterschrift Vorhabensträger