


Schnitt A - A

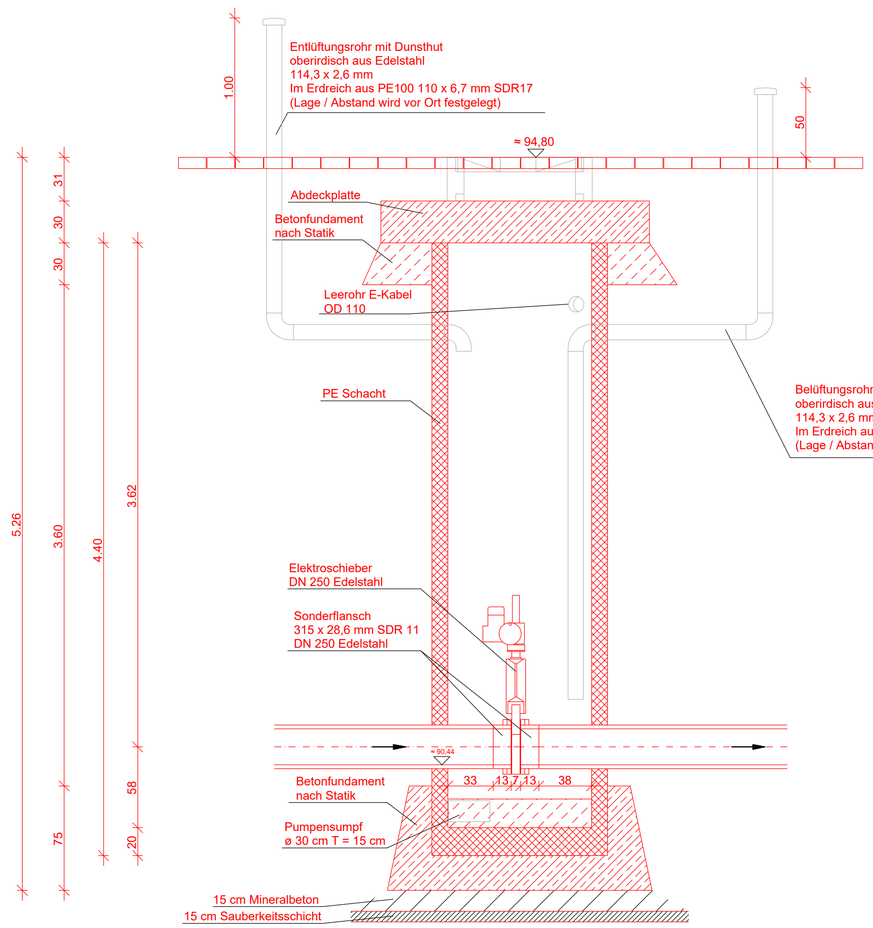


Schnitt B - B

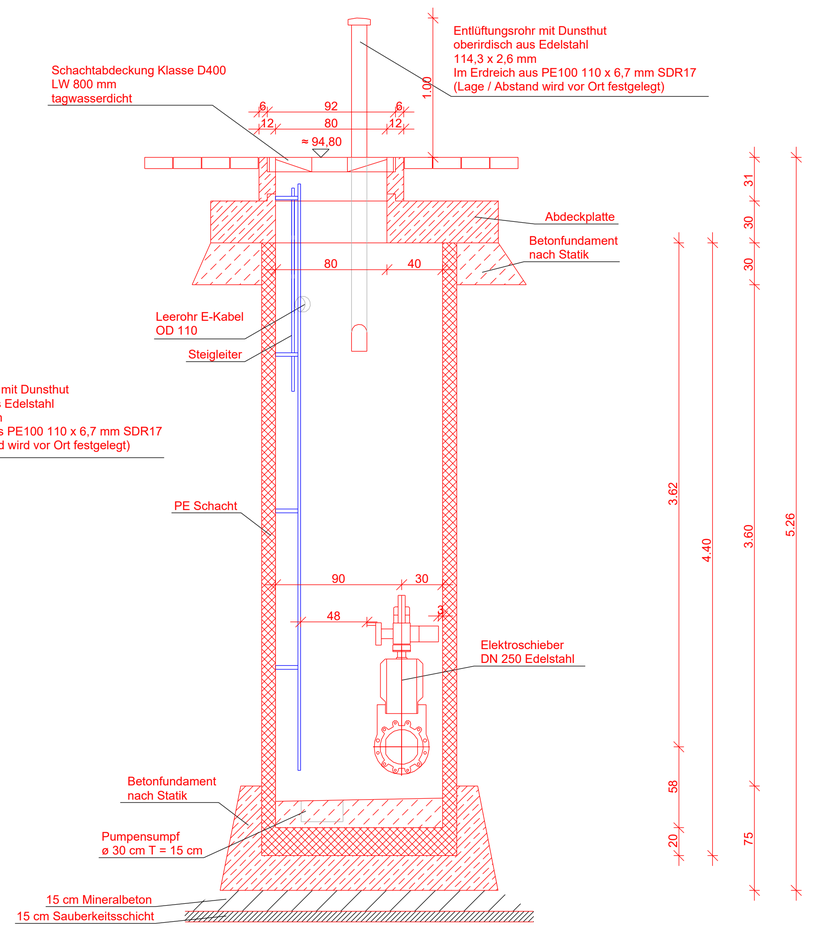

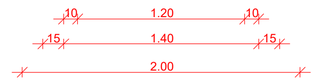

Grundriss

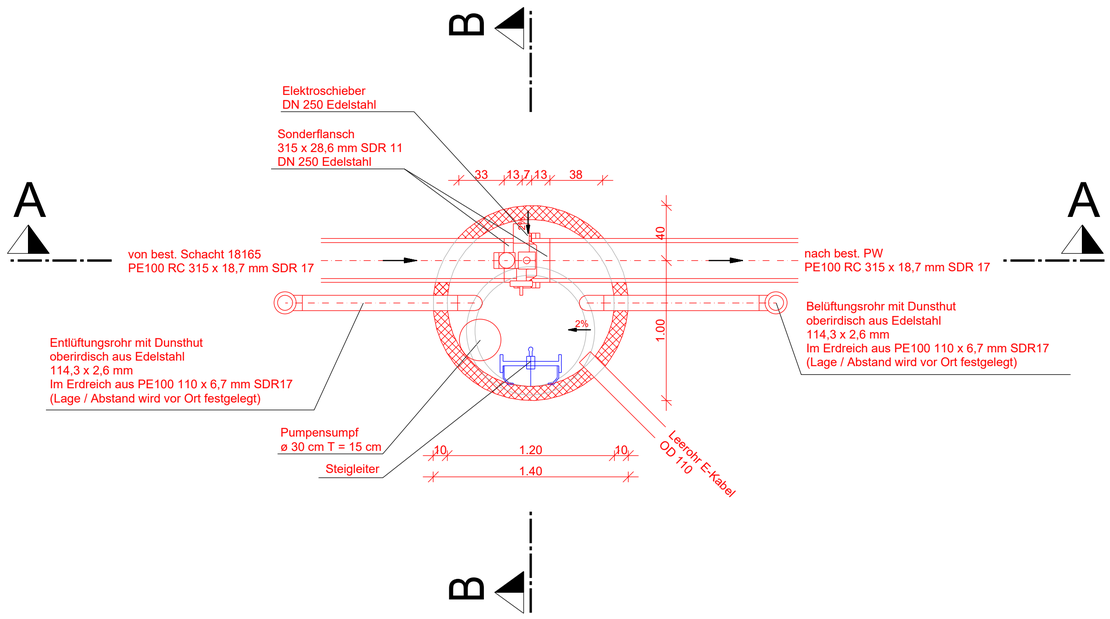

Hinweis:

- Genaue (Tiefen-) Lage wird von der örtlichen BL vor Ort festgelegt
- Alle Rohrleitungsteile wie z. B. FF-Stücke, P+A - Stücke usw. sind aus V4A 1.4541
- Alle Schrauben aus Edelstahl V2A 1.4541
- Edelstahl im Erdreich gegen Korrision schützen
- Auftriebssicherheit bei Wasserspiegel = GOK + 10 cm

dient nur zur Kalkulation

Index	Bemerkung	geänd. am	Name	gepr. am	Name

Vorhaben: PW Studernheimer Weg

Anlage: 1

Plan-Nr.: 5.8

Vorhabenträger: Stadtverwaltung Frankenthal
Eigen- und Wirtschaftsbetrieb Frankenthal
- EWF -

Projekt-Nr.: 100463

Stadt: Ackerstraße 24
67227 Frankenthal

Dateiname:

Maßstab: 1 : 25

Darst.: geplt. Schieberschacht
Grundriss u. Schnitte

Planungstand: Bauausführung

aufg. | gez. | gepr.

Entwurfsverfasser:

Datum | Unterschrift Verfasser | Datum | Unterschrift Vorhabensträger