


Schnitt A - A

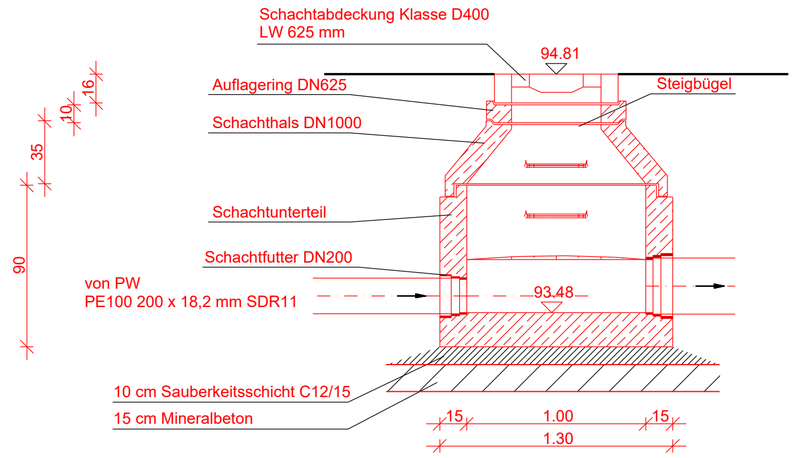

Schnitt B - B

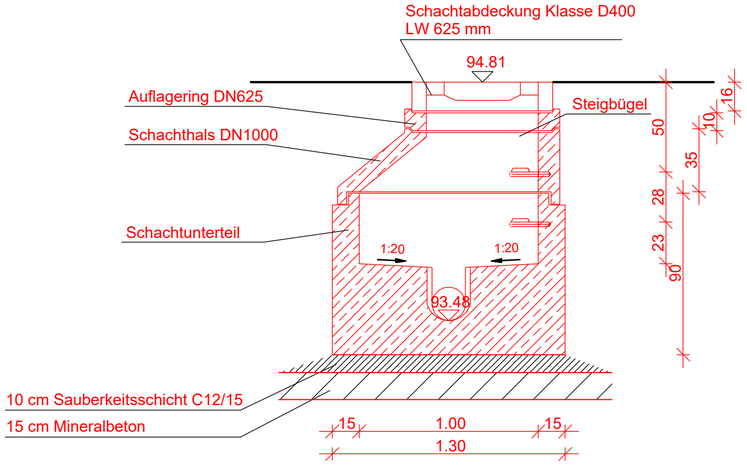

Grundriss

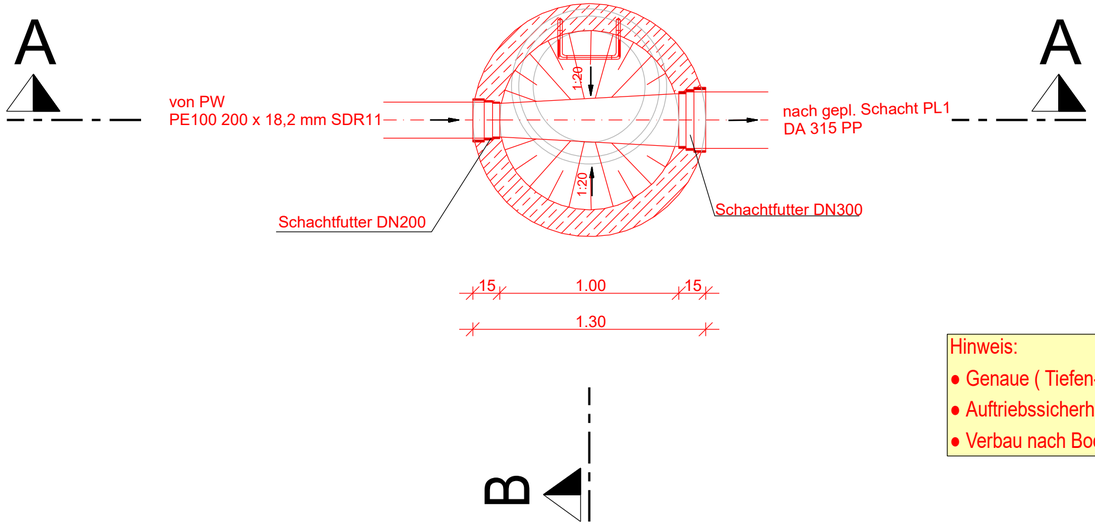

Hinweis:

- Genaue (Tiefen-) Lage wird von der örtlichen BL vor Ort festgelegt
- Auftriebssicherheit bei Wasserspiegel = GOK + 10 cm
- Verbau nach Bodengutachten

dient nur zur Kalkulation

Index	Bemerkung	geänd. am	Name	gepr. am	Name

Vorhaben:	PW Studernheimer Weg	Anlage:	1
		Plan-Nr.:	5.12
Vorhabenträger:	Stadtverwaltung Frankenthal Eigen- und Wirtschaftsbetrieb Frankenthal - EWF -	Projekt-Nr.:	100463
Stadt:	Ackerstraße 24 67227 Frankenthal	Dateiname:	
Maßstab: 1 : 25	Darst.: Fertigteilschacht PL1.1 Grundriss u. Schnitte	aufg. / gez. / gepr.	
	Planungstand: Bauausführung		
Entwurfsverfasser:			

Datum Unterschrift Verfasser

Datum Unterschrift Vorhabensträger