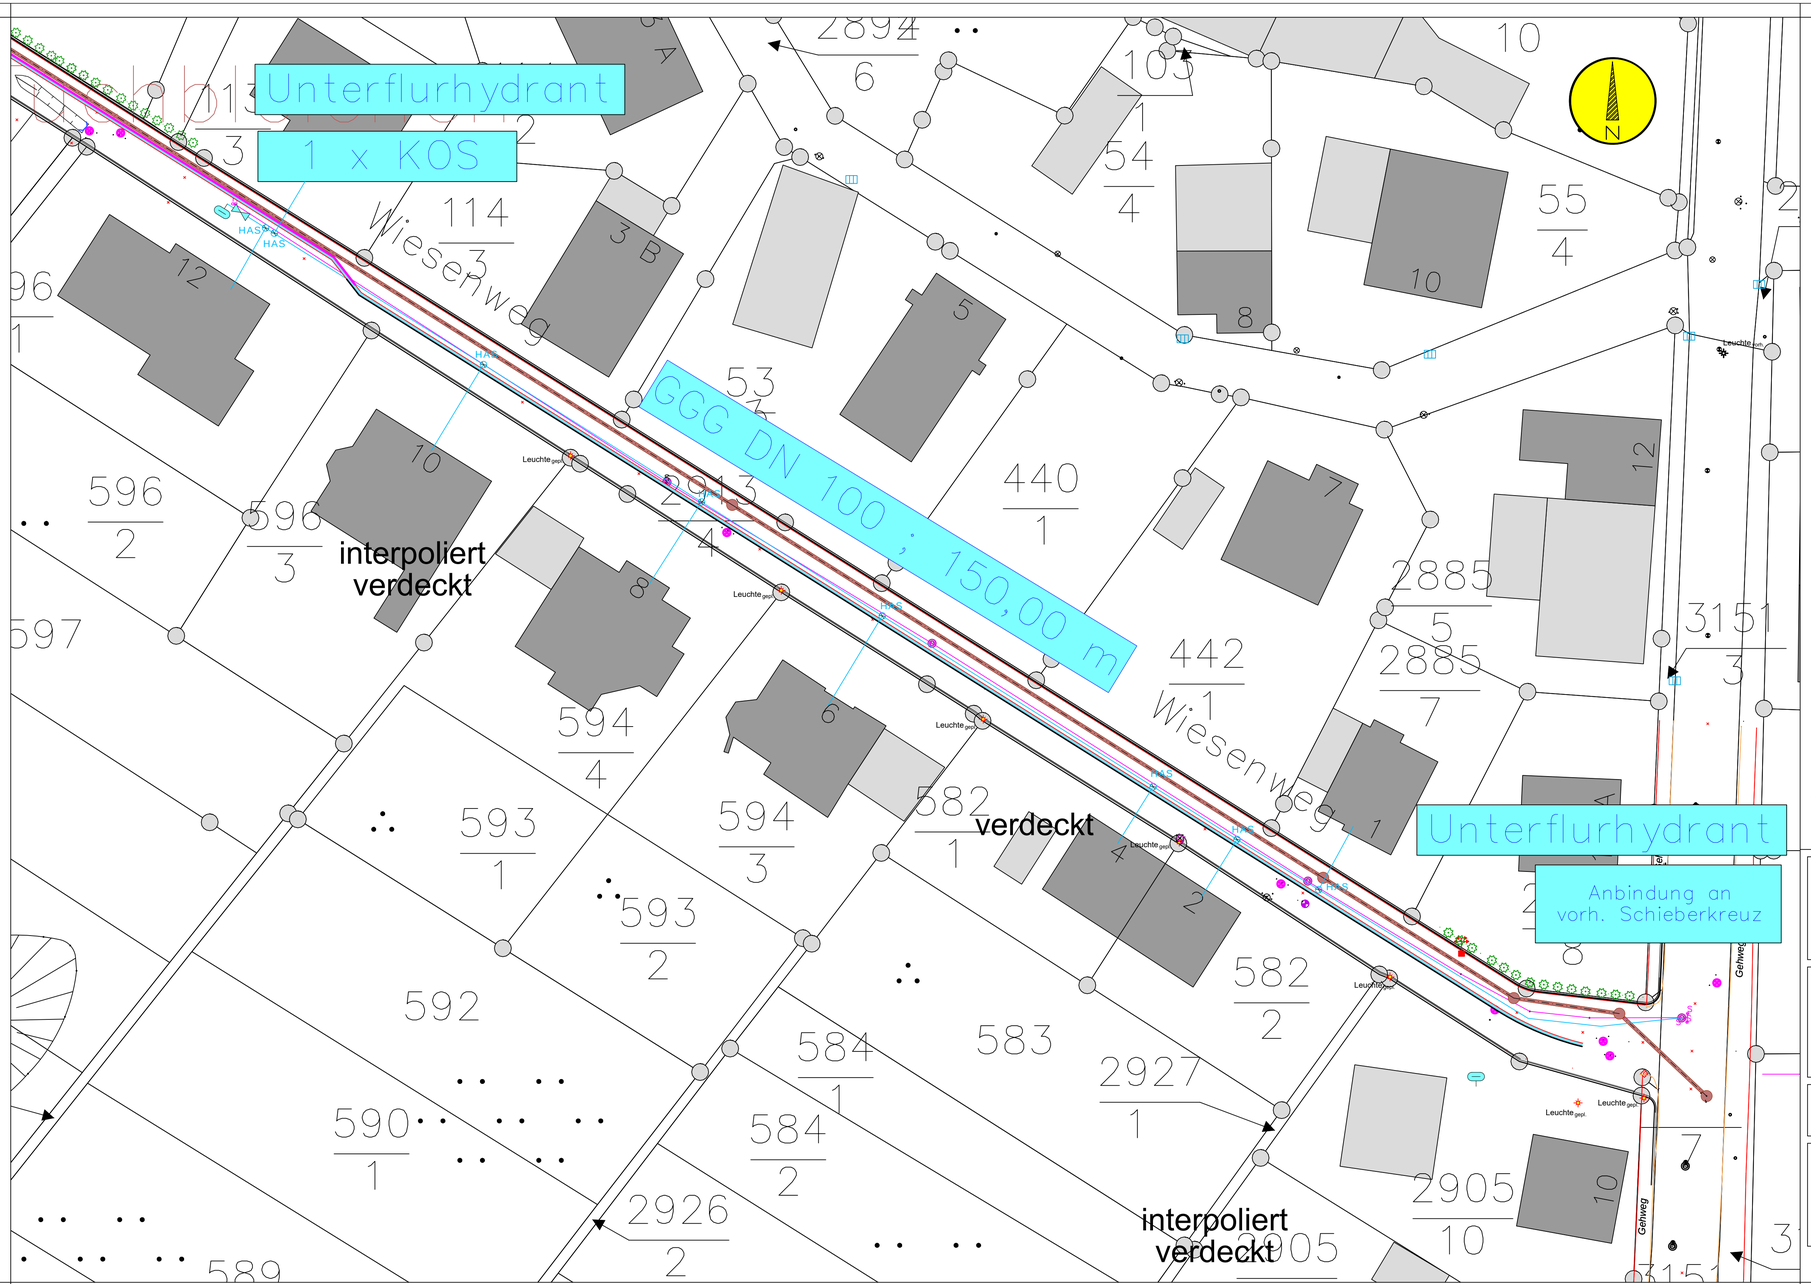

Legende

- vorhandene Wasserversorgungsleitung
- bestehender Unterflurhydrant
- geplante Wasserversorgungsleitung
- geplanter Unterflurhydrant
- geplanter Schieber
- geplanter Hausabsperrschieber – HAS

Ausführungsplanung

Ergänzt / Geändert	Name	Datum

Bauvorhaben ... Erstmalige Erschließung der Gemeindestraße "Wiesenweg" in der Ortsgemeinde Ötzingen, Erneuerung der Wasserversorgungsleitung

Auftraggeber ... Verbandsgemeindewerke Wirges
Bahnhofstraße 10, 56422 Wirges

Art des Planes: Lageplan Wasserversorgung

Projekt Nr. / Plan Nr.:

Unterschriften

Der Auftraggeber — Der Planer

Maßstab: 1 : 250

Datum: Januar 2026