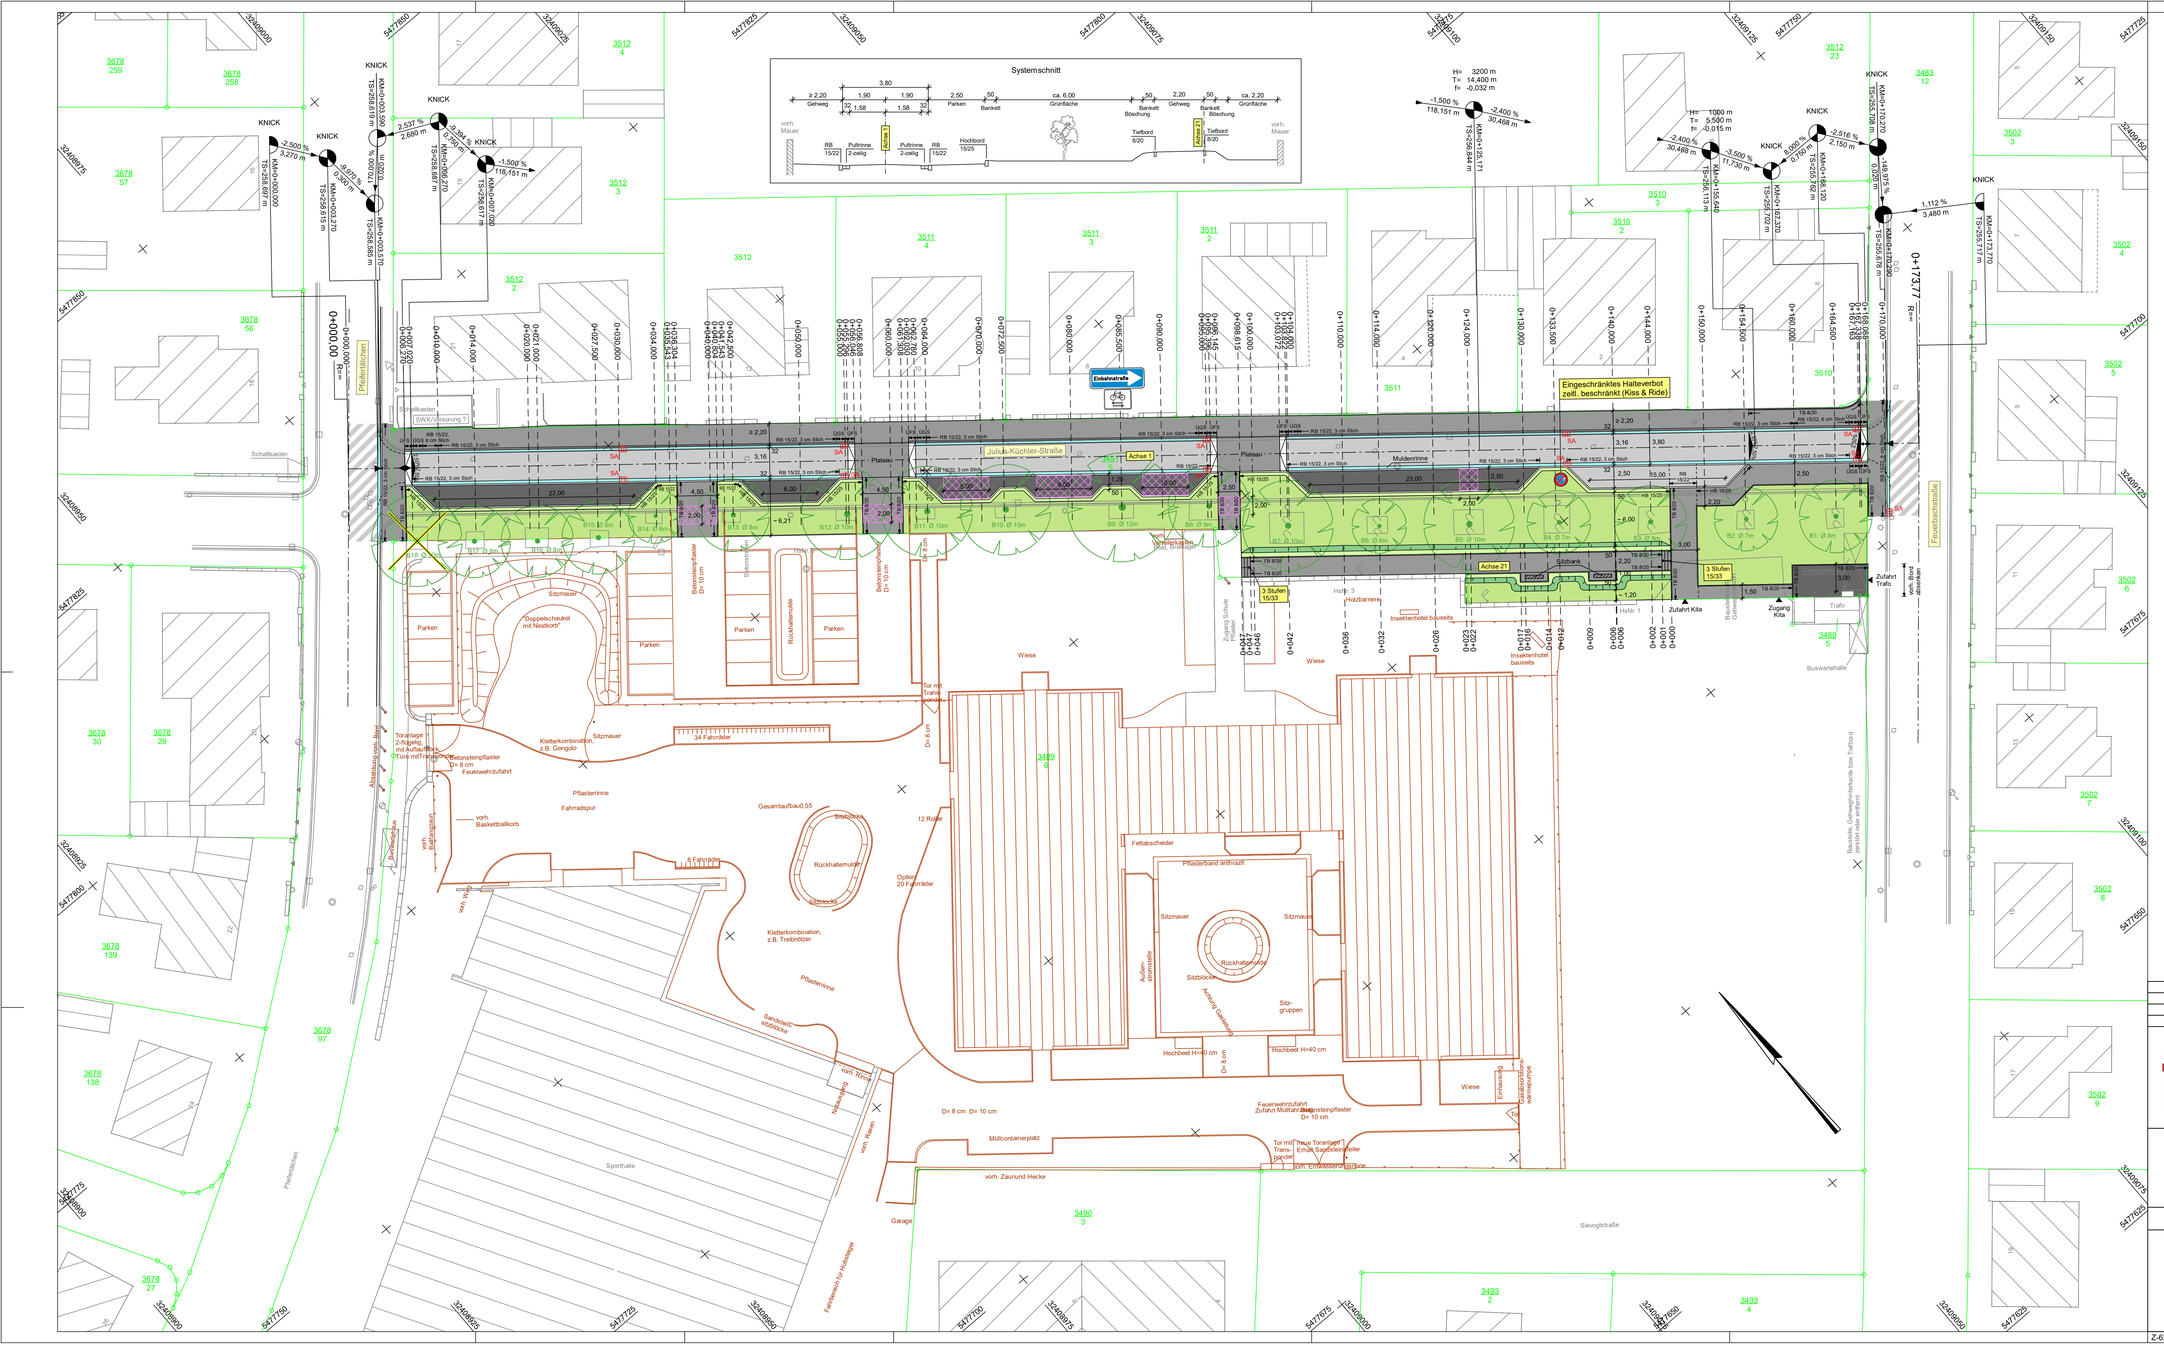

Index :	Datum :	Art der Änderung :

Stadt Kaiserslautern

Ingenieurgruppe KOHNS PLAN GmbH
Königsbahnstraße 5
66538 Neunkirchen
Tel.: 06821-9062-0
Fax: 06821-9062-62
Internet: www.ing-kohns.de
E-Mail: plan@ing-kohns.de

Ausbau Julius-Küchler-Straße in Kaiserslautern

BAUENTWURF

Anerkannt durch den Bauherrn :

Auftrags - Nr. :	Z-6225
Blatt - Nr. :	5.1
Gezeichnet :	J. Siewert
Bearbeitet :	S. Knapp
Geprüft :	G. Kohns
Datum :	November 2025

Lageplan

Maßstab : 1:250

Blattgröße : 0,674 m²

Z-6225/ua-05-01.PLT/ua-05-01 02.12.25 **Kohns PLAN**