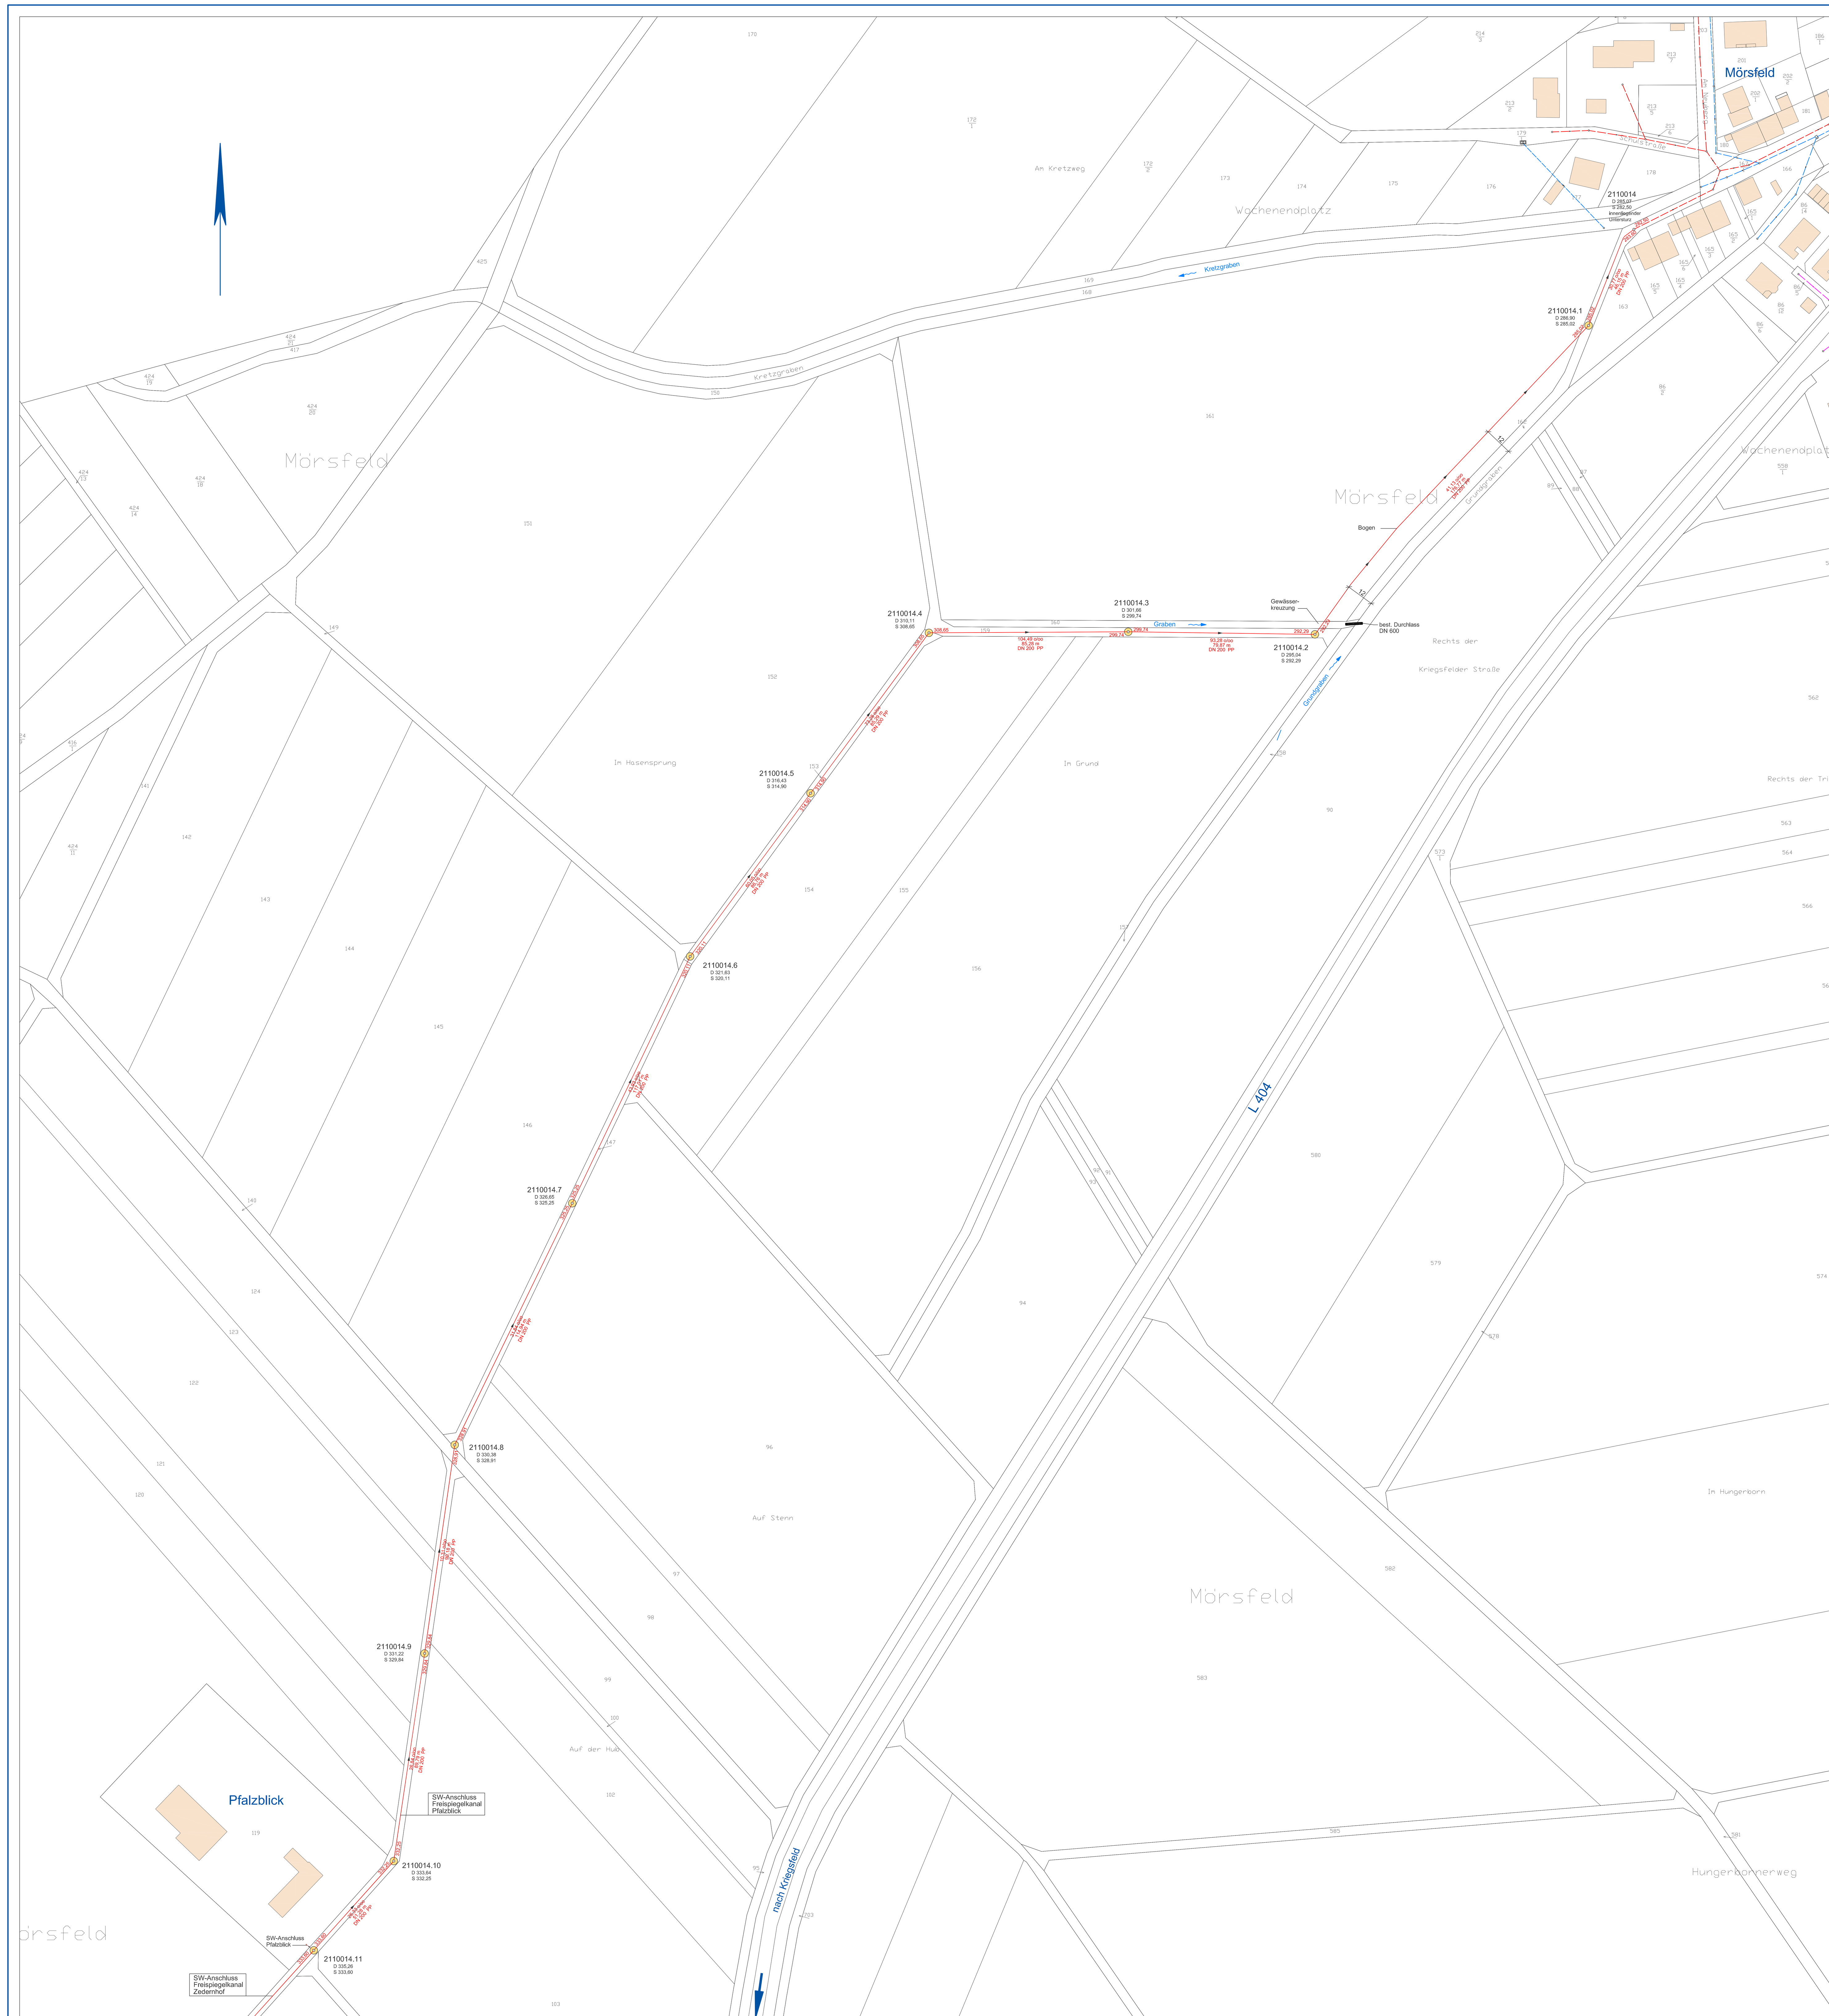


Zeichenerklärung

Haltungen

- Schmutzwasser Erneuerung
- Schmutzwasser Bestand
- Regenwasser Bestand
- Mischwasser Bestand

DN 200 PP - 79.87 - 93,28‰ 292.29

- PP Rohrmaterial Polypropylen
- 200 Rohrdurchmesser in mm
- - 79.87 - Haltungslänge
- 10.0‰ Gefälle
- 292.29 Sohle

Schächte

- Rundschacht
- 2090012 D 195.56 S 193.25 — Schachtbezeichnung, OK Schachtdeckel in m NN, Schachtsohle in m NN
- Schachtdeckelsicherung

Alle Eintragungen im Bestandsplan sind unverbindlich!
Alle Höhen und die Lage der bestehenden Entwässerungsanlagen sind vor Ort zu prüfen.

BESTANDSPLAN

Projektnr.: 2010-12-15-02	Anlage:	Blatt:
Projektbezeichnung:	KANALISATION MÖRSFELD SW–ANSCHLUSS PFALZBLICK	
Darstellung:	LAGEPLAN	
Maßstab: 1:1000	Datum: 07/2015	Bearbeitet: TK/SE Gezeichnet: ZI
Auftraggeber:		

IDEAL BREHM &CO. GMBH
Ernst-Kiefer-Straße 9
67292 Kirchheimbolanden
Telefon: 06352/705870
Telefax: 06352/705880