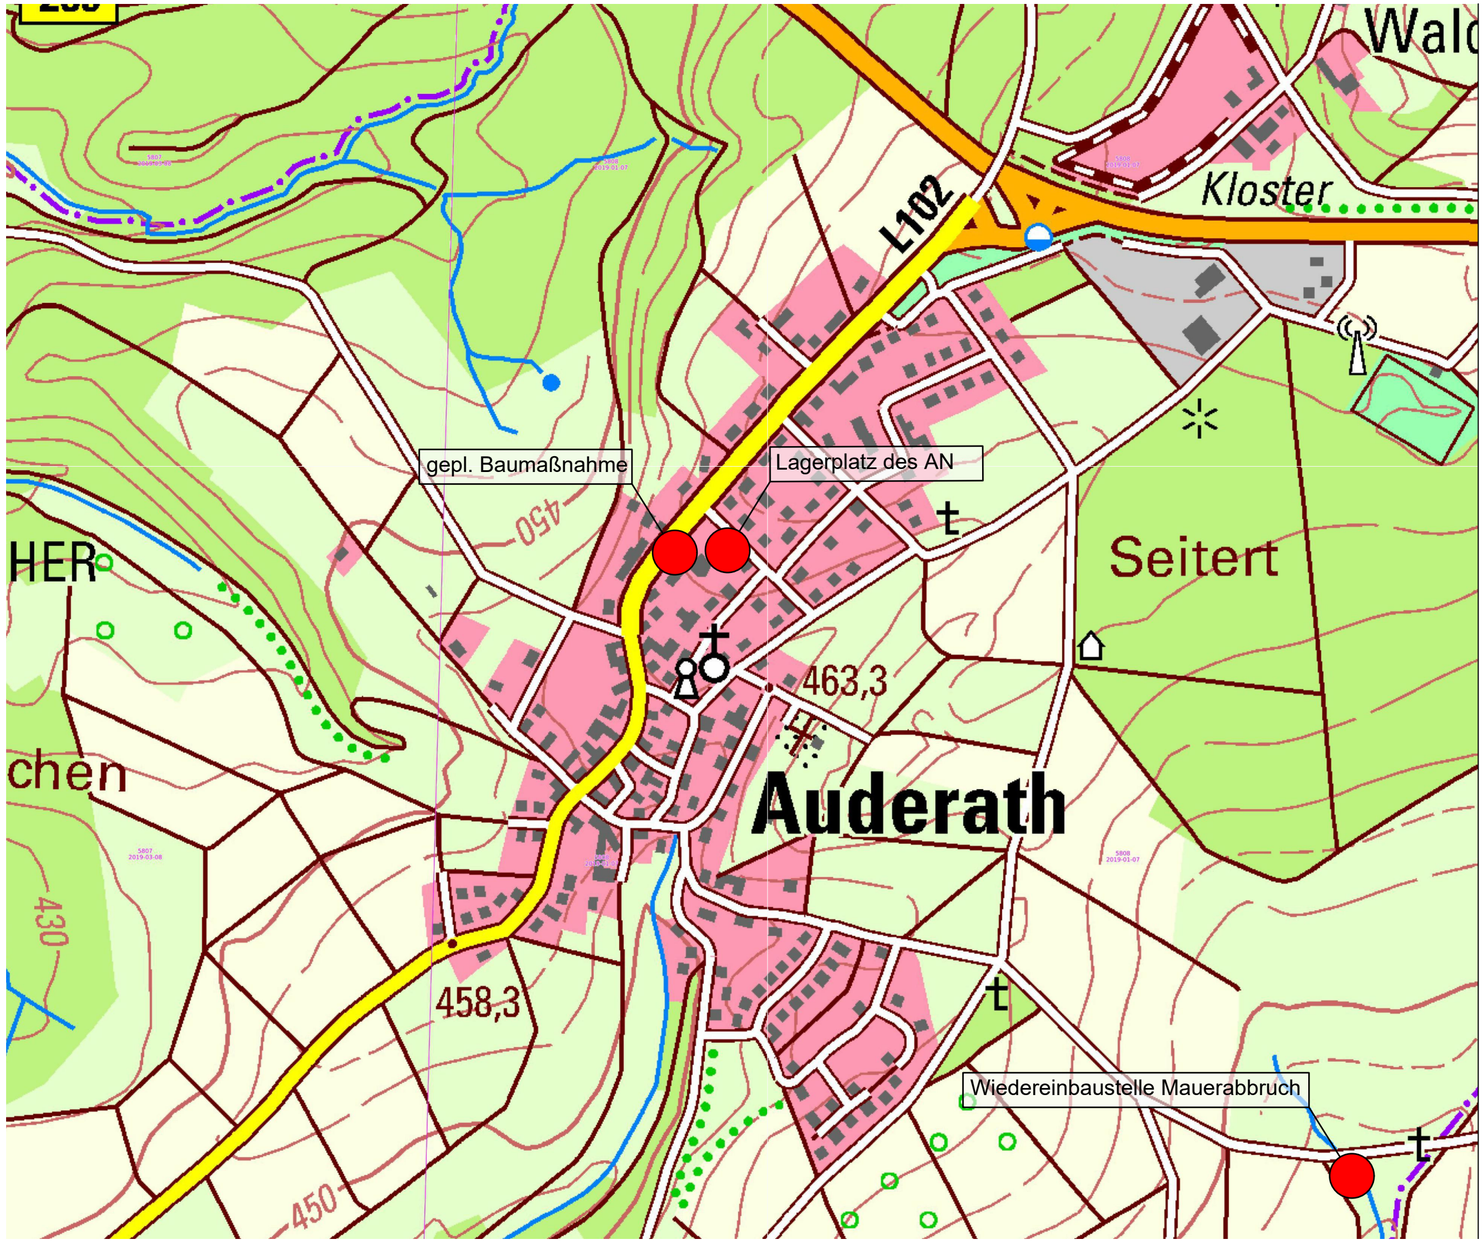



| NR.: | GEGENSTAND DER ÄNDERUNG: | DATUM: | BEARBEITET: | GEPRÜFT: |
|---|---|---|---|---|
| d | | | | |
| c | | | | |
| b | | | | |
| a | | | | |

PLANUNGSPHASE:
AUSFÜHRUNGSPLANUNG

BAUVORHABEN:
Mauersanierung am Bürgerhaus

PLANBEZEICHNUNG:
Übersichtskarte

AUFTRAGGEBER:
Ortsgemeinde Auderath


| PLANER: | AUFTRAGGEBER: |
|---|---|
| | Ortsgemeinde Auderath |

| ERSTELLUNGSDATUM: | PLOTTDATUM: |
|---|---|
| 17. August 2020 | 15. September 2020 |

| BEARBEITET: | GEZEICHNET: | GEPRÜFT: |
|---|---|---|
| Maurice Rother | Michael Koch | Maurice Rother |

| PROJEKTNUMMER: | MASSSTAB: | BLATTGRÖSSE: | BLATT-NR: |
|---|---|---|---|
| 2020/125 | 1 : 5.000 | 0,17 m² | 01/04 |

CAD-ZEICHNUNG:
V:\Projekte\Auderath\Mauersanierung Bürgerhaus\CAD\Planung\ÜK.dwg

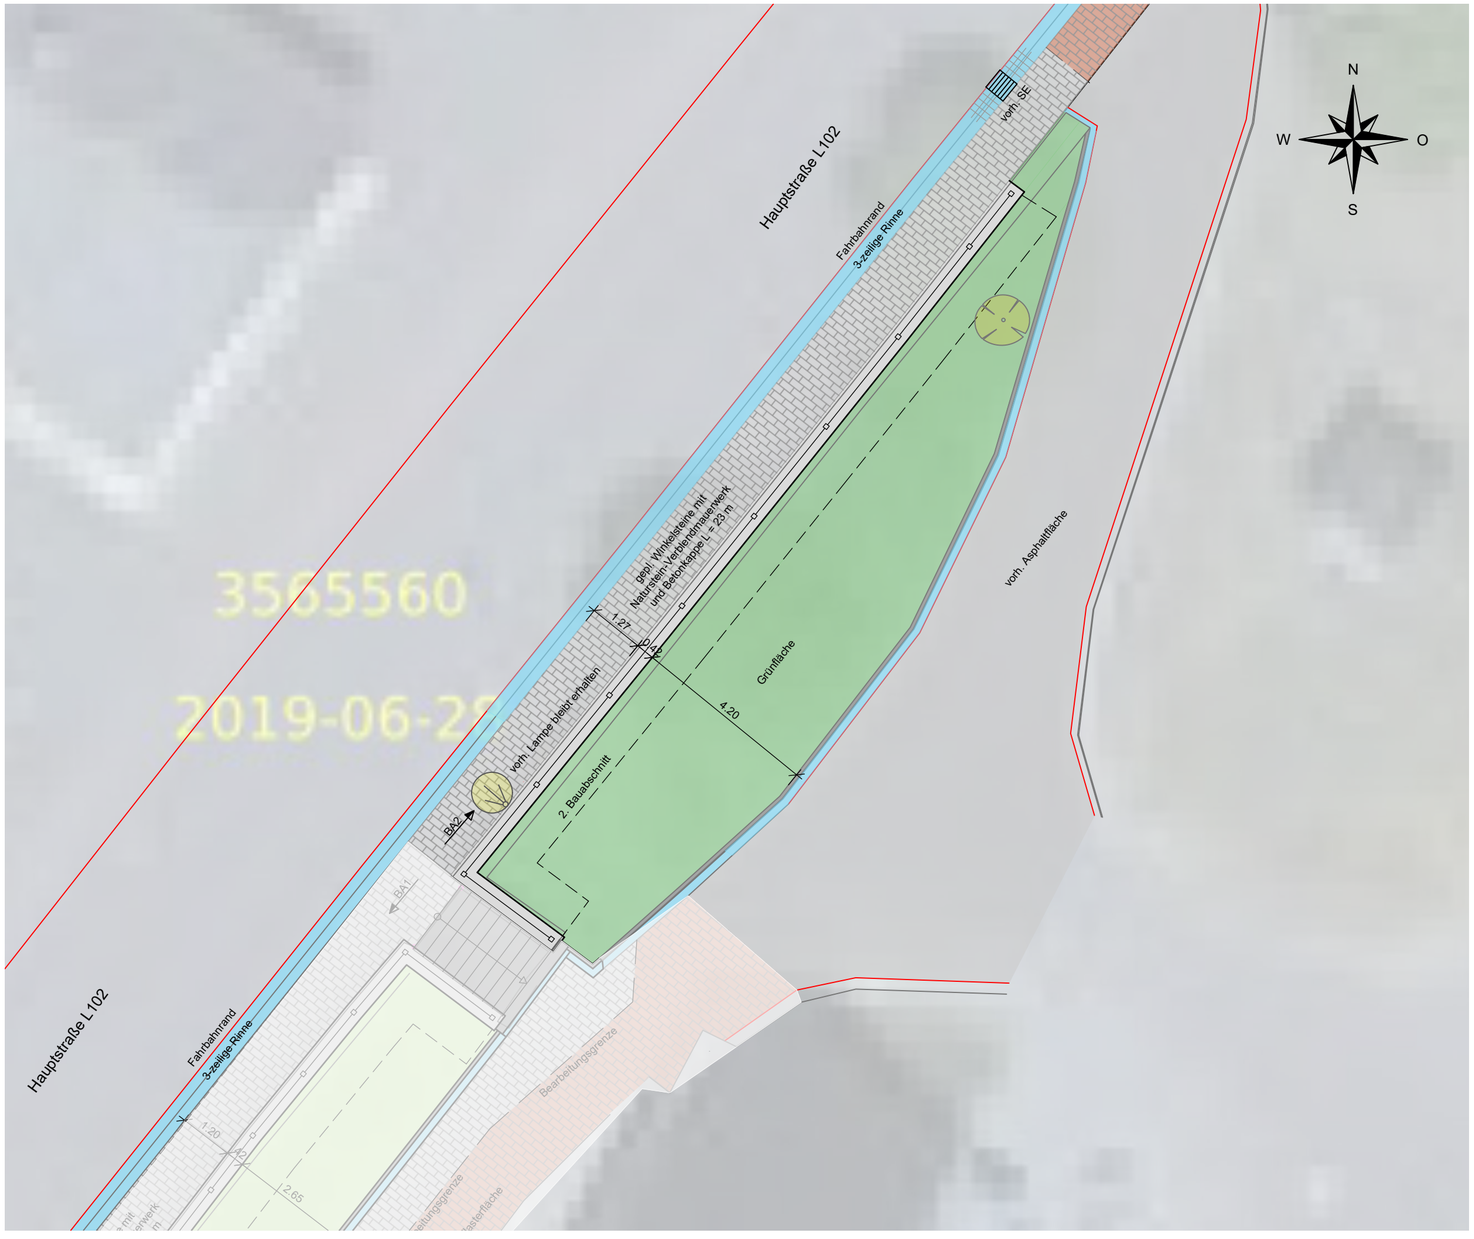


| NR.: | GEGENSTAND DER ÄNDERUNG: | DATUM: | BEARBEITET: | GEPRÜFT: |
|---|---|---|---|---|
| d | | | | |
| c | | | | |
| b | | | | |
| a | | | | |

PLANUNGSPHASE:
AUSFÜHRUNGSPLANUNG

BAUVORHABEN:
Mauersanierung am Bürgerhaus
2. Bauabschnitt

PLANBEZEICHNUNG:
Lageplan

AUFTRAGGEBER:
Ortsgemeinde Auderath


| PLANER: | AUFTRAGGEBER: |
|---|---|
| | Ortsgemeinde Auderath |

| ERSTELLUNGSDATUM: | PLOTTDATUM: |
|---|---|
| April 2022 | April 2022 |

| BEARBEITET: | GEZEICHNET: | GEPRÜFT: |
|---|---|---|
| E. Yildiz | E. Yildiz | C. Weber |

| PROJEKTNUMMER: | MASSSTAB: | BLATTGRÖSSE: | BLATT-NR: |
|---|---|---|---|
| 2020/125 | 1 : 100 | ####m² | 02/04 |

CAD-ZEICHNUNG:
V:\Projekte\Auderath\Mauersanierung Bürgerhaus\CAD\Planung\LP.dwg

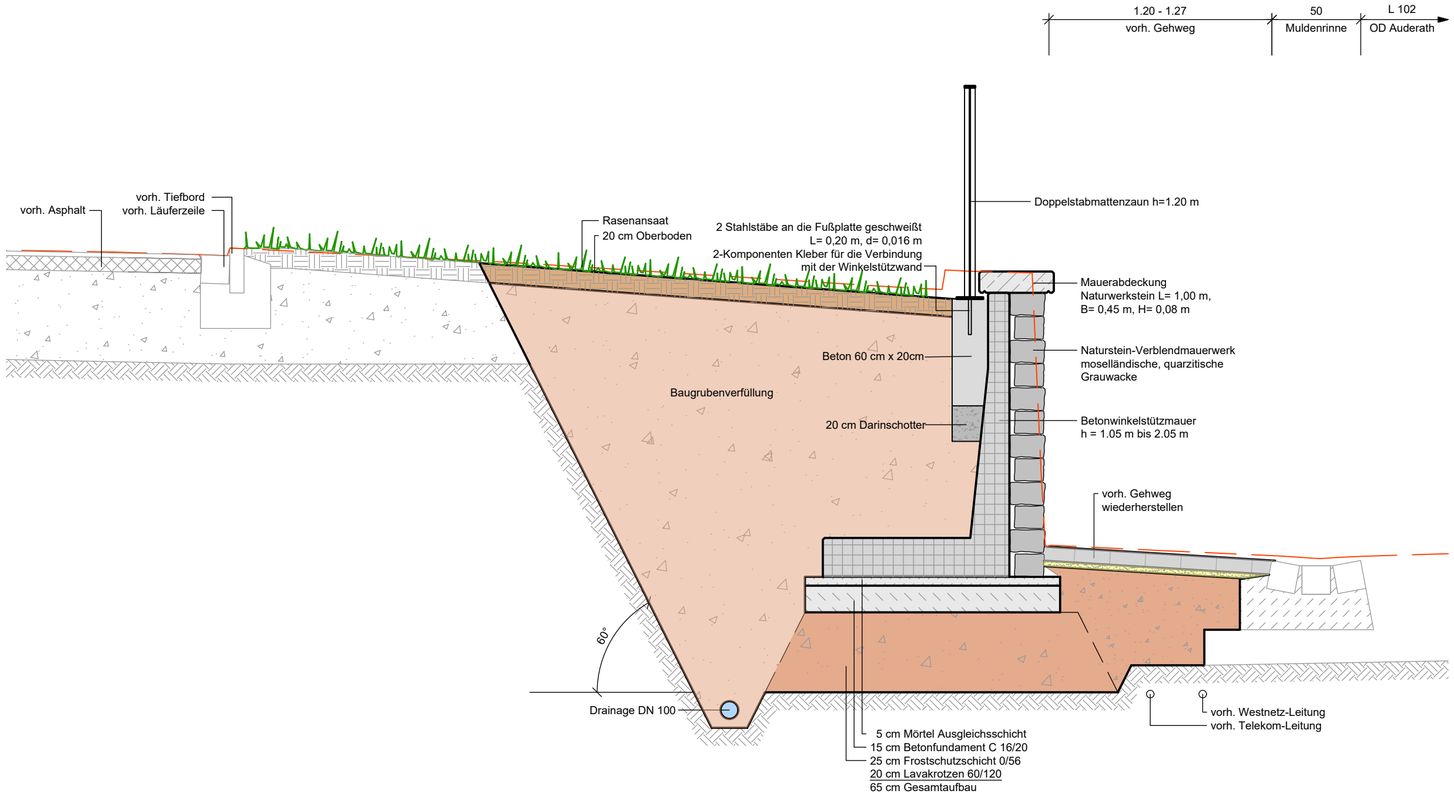


| NR.: | GEGENSTAND DER ÄNDERUNG: | DATUM: | BEARBEITET: | GEPRÜFT: |
|---|---|---|---|---|
| d | | | | |
| c | | | | |
| b | | | | |
| a | | | | |

ENTWURFSPLANUNG

# ENTWURFSPLANUNG

BAUVORHABEN:

## Mauersanierung am Bürgerhaus
## 2. Bauabschnitt

PLANBEZEICHNUNG:

## Regelquerschnitt

AUFTRAGGEBER:

## Ortsgemeinde Auderath

| PLANER: | AUFTRAGGEBER: |
|---|---|
| | Ortsgemeinde Auderath |

| ERSTELLUNGSDATUM: | PLOTTDATUM: |
|---|---|
| April 2022 | April 2022 |


| BEARBEITET: | GEZEICHNET: | GEPRÜFT: |
|---|---|---|
| E. Yildiz | E. Yildiz | C. Weber |


| PROJEKTNUMMER: | MASSSTAB: | BLATTGRÖSSE: | BLATT-NR: |
|---|---|---|---|
| 2020/125 | 1 : 25 | ####m² | 03/04 |

CAD-ZEICHNUNG:
V:\Projekte\Auderath\Mauersanierung Bürgerhaus\CAD\Planung\RQS.dwg

| Winkelsteine | Anzahl |
|---|---|
| 1,00m x 2,05m | 5 |
| 1,00m x 1,80m | 8 |
| 1,00m x 1,55m | 4 |
| 1,00m x 1,30m | 3 |

| Eck- Winkelsteine | Anzahl |
|---|---|
| 1,00m x 2,05m | 2 |

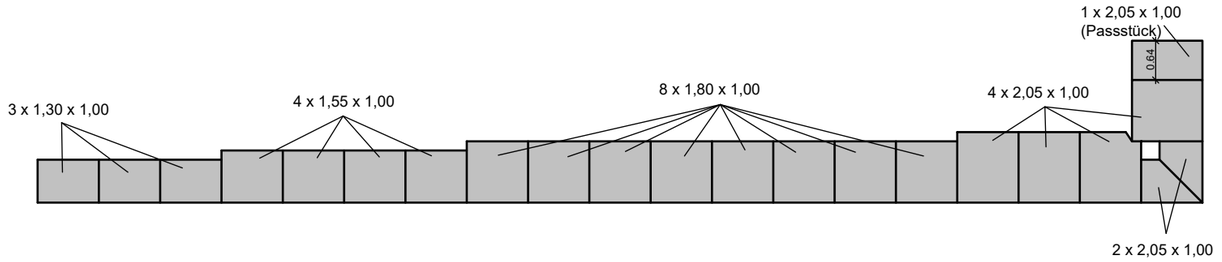

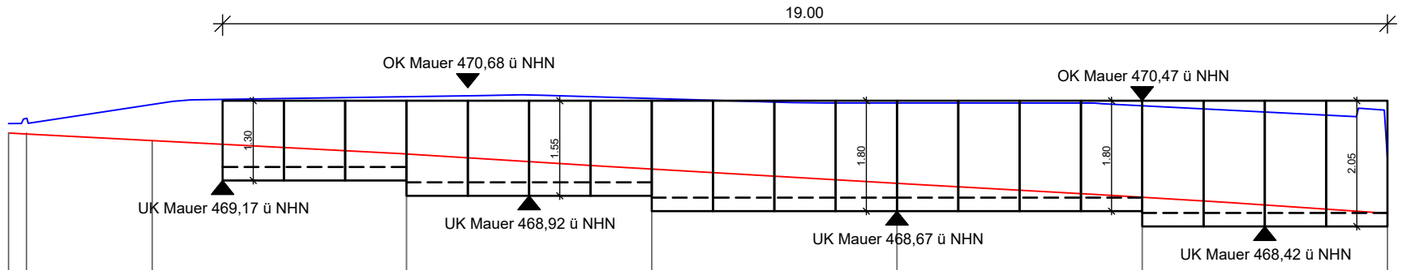
Profil- Gruppe: 102
AW 3 und AW 4
M = 1:100
Überhöhung = 1.0
466.00 m ü. NHN

| Stationierung | [m] | 0.00 | 0.29 | 2.34 | 6.49 | 10.49 | 14.49 | 18.49 | 22.49 | |
|---|---|---|---|---|---|---|---|---|---|---|
| AW3; Höhe Bestand Straße | [m ü. NHN] | 469.94 | 469.92 | 469.82 | 469.60 | 469.35 | 469.12 | 468.89 | 468.64 | |
| AW4; Höhe Bestand Gelände | [m ü. NHN] | 470.09 | 470.18 | 470.41 | 470.53 | 470.50 | 470.43 | 470.39 | 469.52 | |

BAUVORHABEN:
Mauersanierung am Bürgerhaus 2. Bauabschnitt
Ortsgemeinde Auderath
Längsschnitt

ERSTELLUNGSDATUM:
April 2022

MASSSTAB:
1 : 100

V:\Projekte\Auderath\Mauersanierung Bürgerhaus\CAD\Planung\LP_AFU.dwg