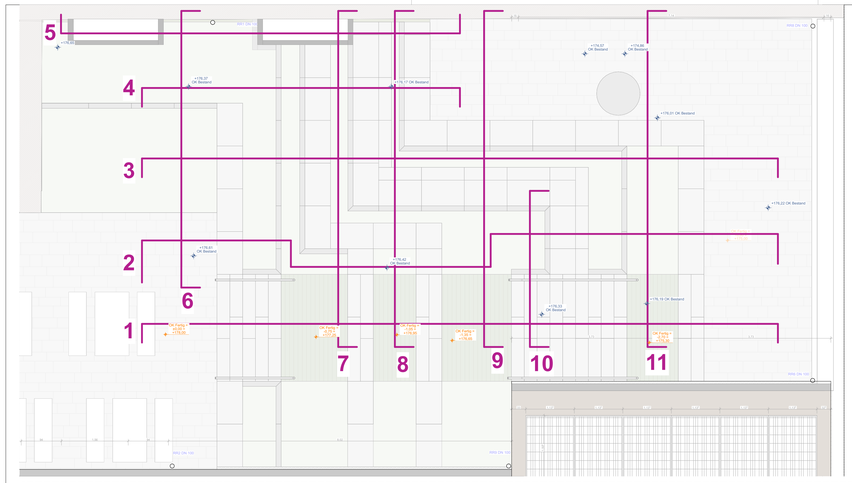

Schnitt 1

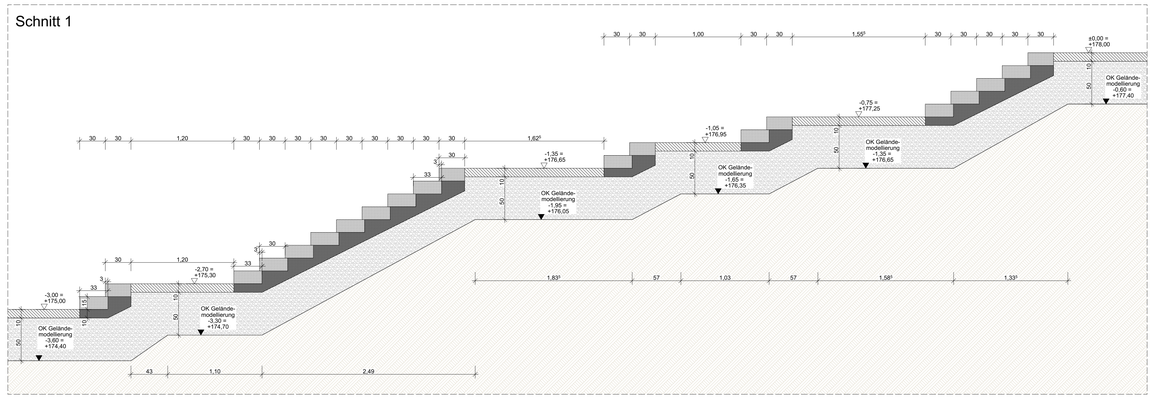

Schnitt 2

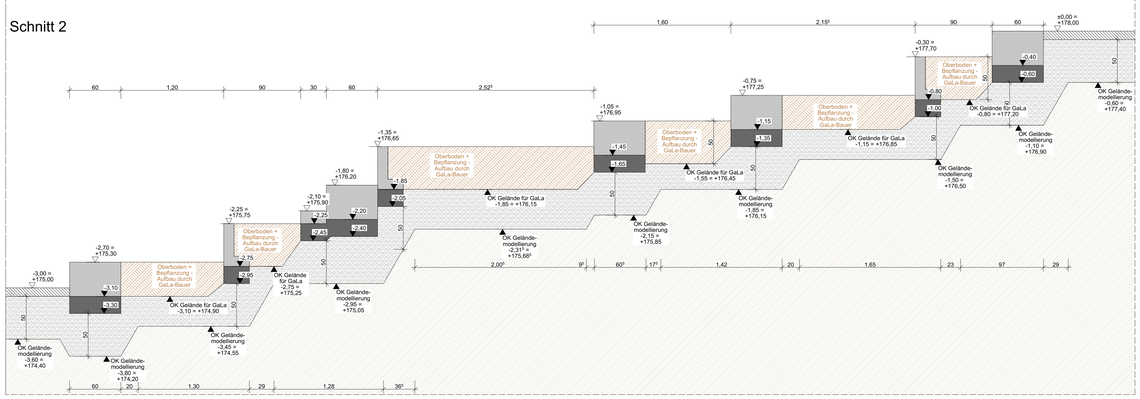

Schnitt 3

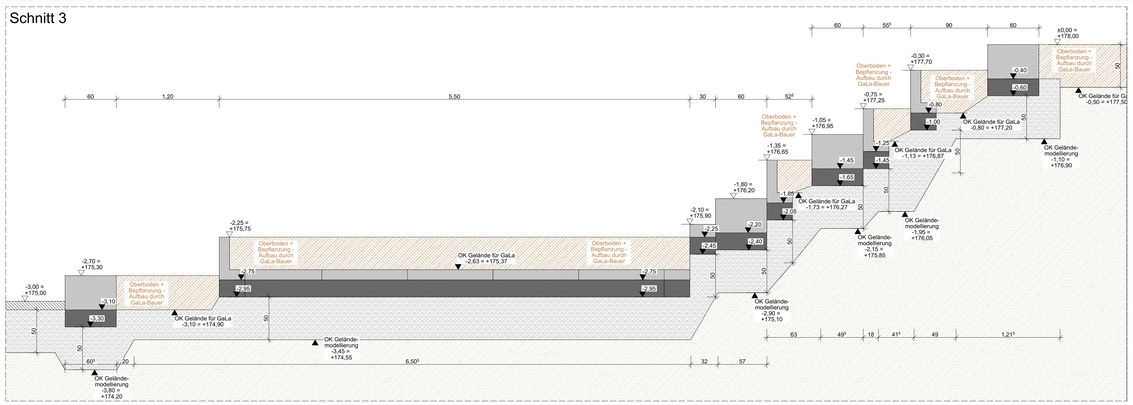

Schnitt 4

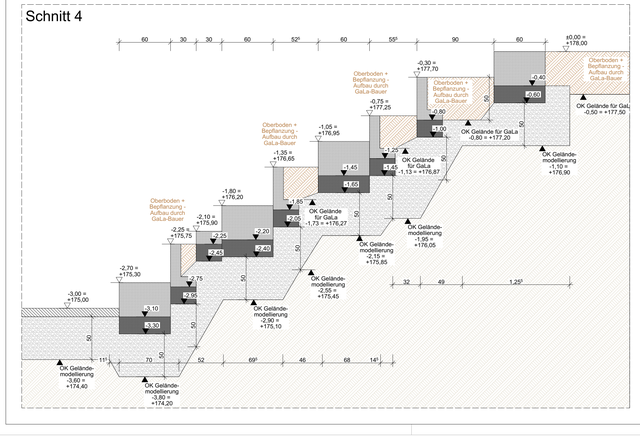

Schnitt 5

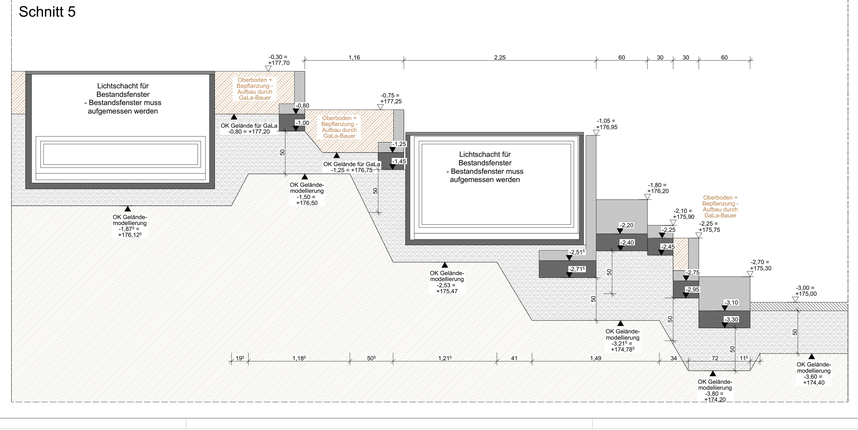

Schnitt 6

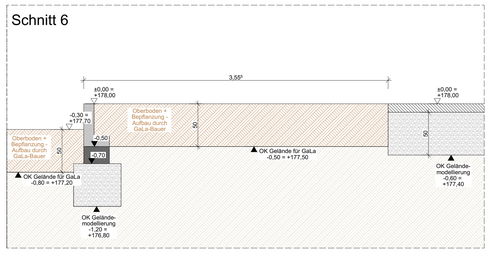

Schnitt 7

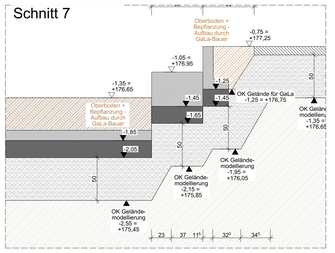

Schnitt 8

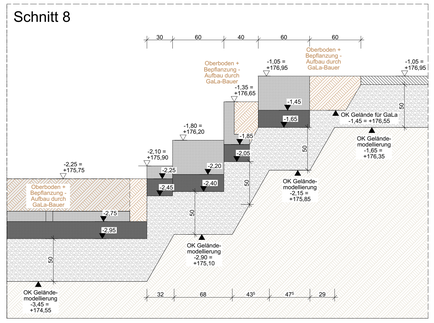

Schnitt 9

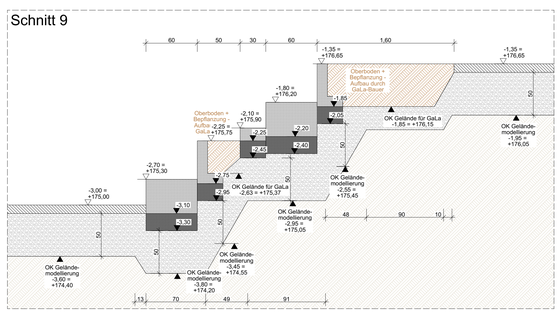

Schnitt 10

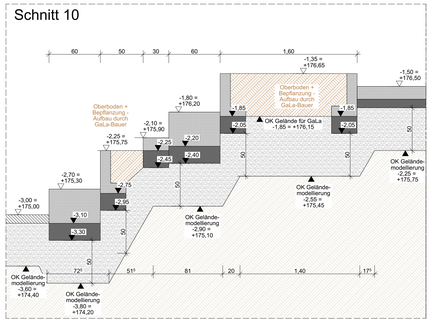

Schnitt 11

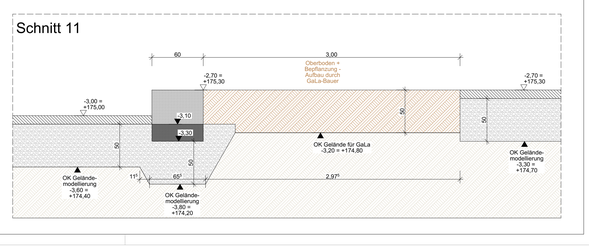

ANMERKUNGEN

Sämtliche Maße sind vor Ausführung der Herstellung bzw. vor Beginn der Arbeiten vom Auftragnehmer eigenverantwortlich auf ihre Richtigkeit zu überprüfen. Unstimmigkeiten sind mit der Bauleitung abzustimmen.

Werkplanung + Detailplanung des Architekten und Planung der Fachfirmen sind zu beachten.

Dimensionierung aller tragenden Teile gem. Angabe Statik.

Die Herstellung von Aussparungen in Stahlbetonwänden und Decken erfolgt nach den Schalplänen des Statikers.

Die Abdichtungen sind gemäß den aktuellen DIN-Vorschriften auszuführen. Arbeits- und Dehnfugen sind mit geeigneten Fugenbändern wasserdicht herzustellen. Für die Abdichtung gegen drückendes Wasser haftet allein der ausführende Unternehmer.

In Bädern und Nassbereichen dürfen keine Gipsbaustoffe verwendet werden.

Technische Klärung und Montage liegt im Verantwortungsbereich des ausführenden Unternehmens.

Brandschutz: Herstellerangaben sind einzuhalten und Zulassungen vorzulegen.

Angaben und Vorschriften des Wärme- / Schall- sowie des Brandschutzgutachtens sind zu beachten.

Alle Maße beziehen sich, soweit nicht anders angegeben, auf den Rohbau ohne Putz oder Bekleidung.

Sämtliche Details sind vom Architekten, den Fachplanern sowie vom Bauherrn freizugeben.

LEGENDE

- Stahlbeton gem. Statik
- Beton unbewehrt / Estrich
- Mauerwerk Kalksandstein gem. Statik
- Gipskarten-Ständerwand doppelt beplankt
- Betonwerkstein / Keramik / Naturstein
- Wohnungstrennwände - Doppelständerwände, keine Installationen möglich
- Abdichtung / Folie
- Dämmung gem. Nachweis
- Entkopplungsmatte / Drainmatte

DD	Deckendurchbruch	BD	Bodendurchbruch
S	Schacht (Aufsicht)		Abgehängte Decke
WD	Wanddurchbruch	WS	Wandschlitz

Fertighöhe / Rohhöhe — Fußbodenhöhen im Grundriss bezogen auf ±0,00

Höhenkoten Rohkonstruktion bezogen auf ±0,00

Höhenkoten Fertigkonstruktion bezogen auf ±0,00

BRH — Brüstungshöhe ab Oberkante Rohdecke

Türhöhe ab Oberkante Fertigfußboden

LH — Lichte Raumhöhe ab OK FB bis UK fertige Decke

OK	Oberkante	UK	Unterkante	VK	Vorderkante
FF	Fertigfußboden	RD	Rohdecke	RF	Rohfußboden
RWA	Rauch- u. Wärmeabzug	DS	Dichtschließende Tür	RS	Rauchschutztür
DA	Dachablauf	BA	Bodenablauf	DSS	Dicht- und selbstschließende Tür
T	Brandschutztür	UZ	Unterzug		
		ÜZ	Überzug	RR	Regenfallrohr

2. Rettungsweg

Änderungswolke

ÜBERSICHT

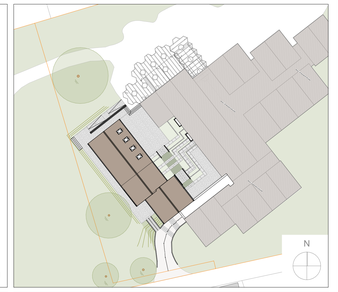

PLAN-NR. 2506_AR_5_DE_D08_A_F_Innenhof Betonelemente und Aufbau

ÄNDERUNGEN

PROJEKT	2506-MGE	Neubau Mensa Grundschule Essenheim Münchhofpforte 20 55270 Essenheim
BAUHERR		Verbandsgemeinde Nieder-Olm Pariser Str. 110 55268 Nieder-Olm
ARCHITEKT		
PLANINHALT	GEZEICHNET	MASSSTAB 1:50, 1:25 (DIN A0)
	DATUM 21.05.2026	
	Ausführungsplanung	Innenhof Betonelemente und Aufbau