

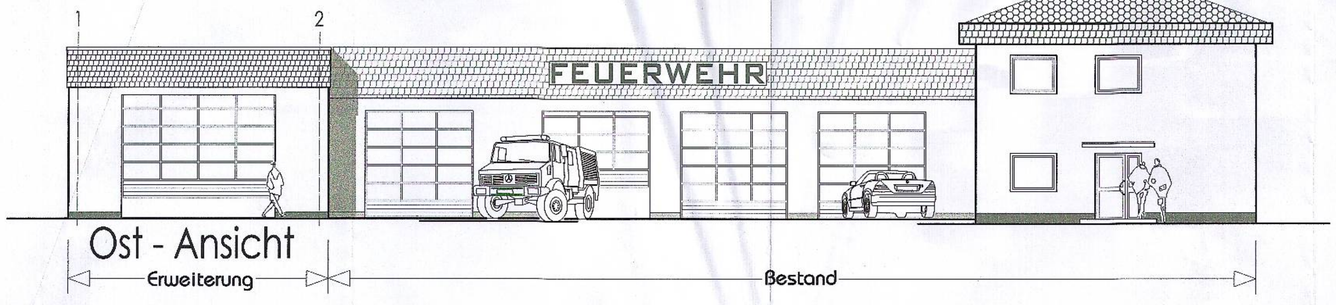



Ost - Ansicht

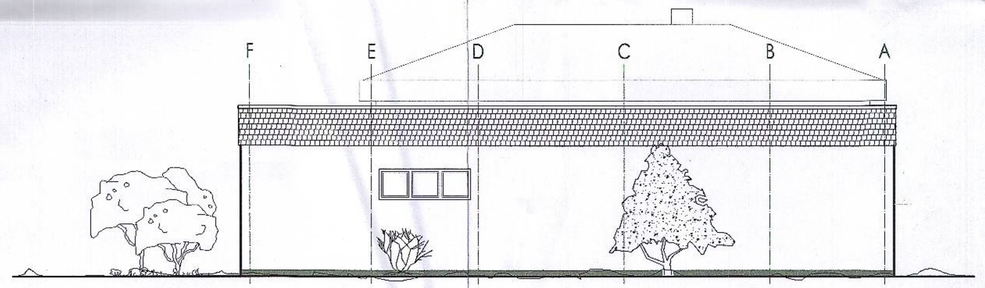

Süd - Ansicht

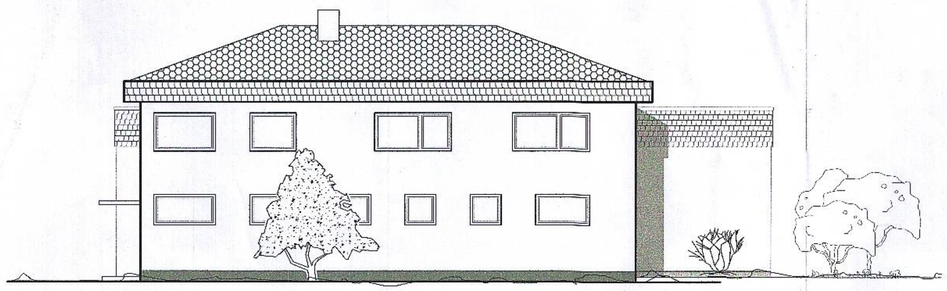


Nord - Ansicht

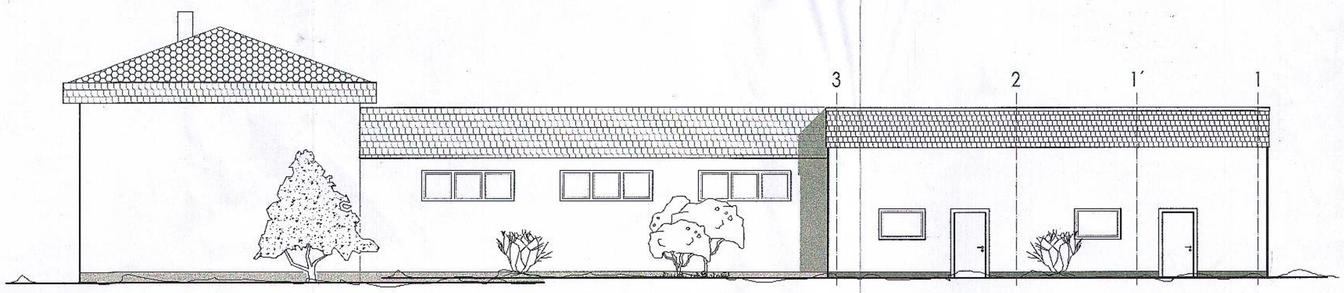


West - Ansicht

Bestand — Erweiterung

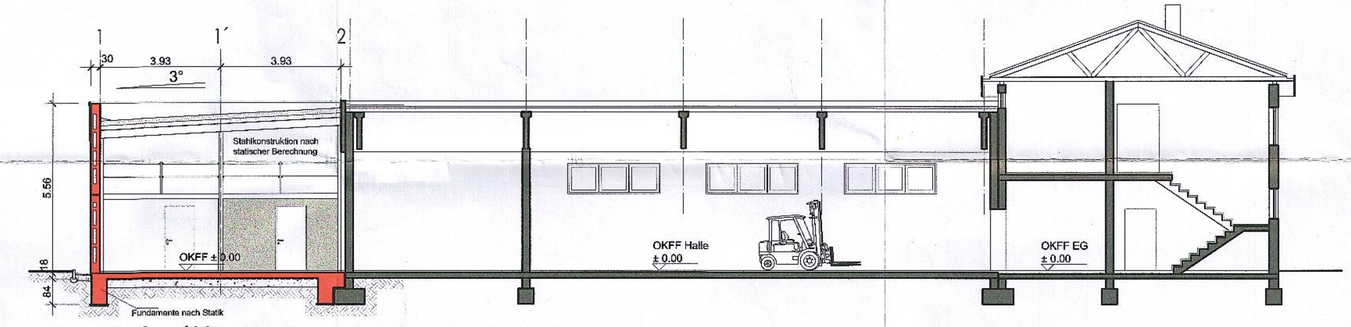

Schnitt A - A

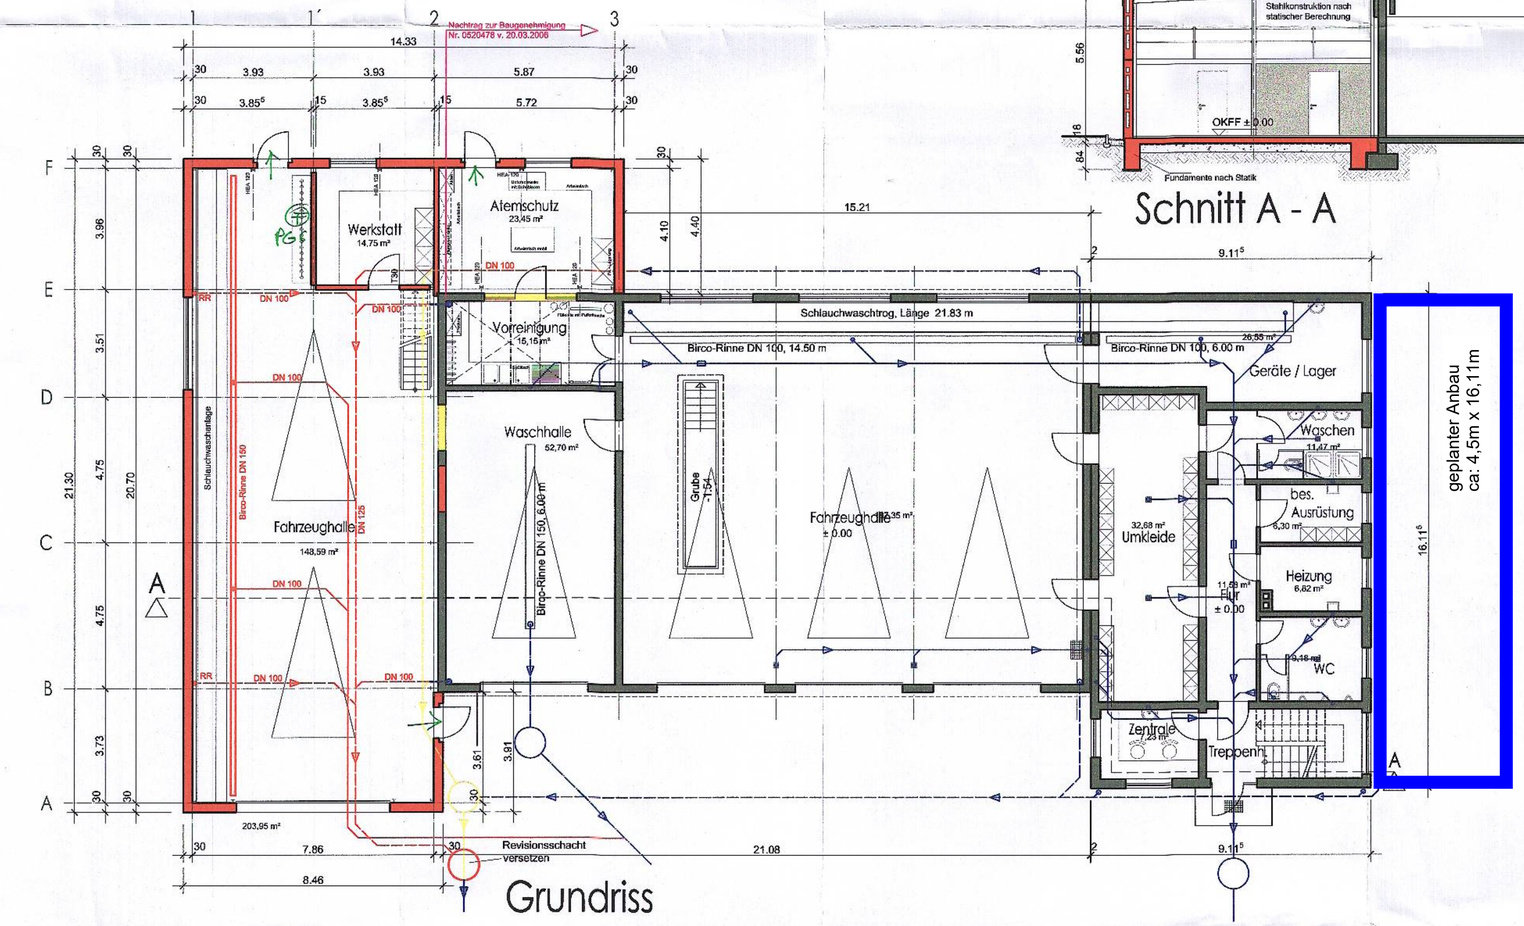

Grundriss

Legende Entwässerung

- RW Bestand
- RW Abbruch
- RW Neu
- SW Bestand
- SW Neu

LEGENDE:

- BESTAND
- ABBRUCH
- NEU

Bauaufsichtlich geprüft! Kreisverwaltung Cochem-Zell 06. April 07 Dipl.-Ing. (FH)

Der Bauherr: Verbandsgemeinde Weißenthurm — Weinbach Bürgermeister

Der Planer: Verbandsgemeindeverwaltung Weißenthurm Abt. 4.1 Bauamt / Hochbau

Nachtrag Baugesuch Nr. 0520478 v. 20.03.2006	gez.: M.Börner	Datum : 01.03.2007
Zuschußantrag (Änderung) Masstab : 1 : 100	gez.: M.Börner	Datum : 19.11.2005

VGV WEISSENTHURM - Abt. 4.1 -Hochbau-
Kärlicher Straße 4, 56575 Weißenthurm
Tel.:02637/913-349 | Fax: 02637/913-100 | Datum: August 2005

Bauvorhaben : Erweiterung eines Feuerwehrgerätehauses

Bauherr : Verbandsgemeinde Weißenthurm, Kärlicher Str. 4, 56575 Weißenthurm

Bezeichnung : Grundriss, Schnitt & Ansichten