
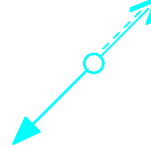
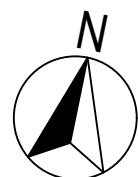
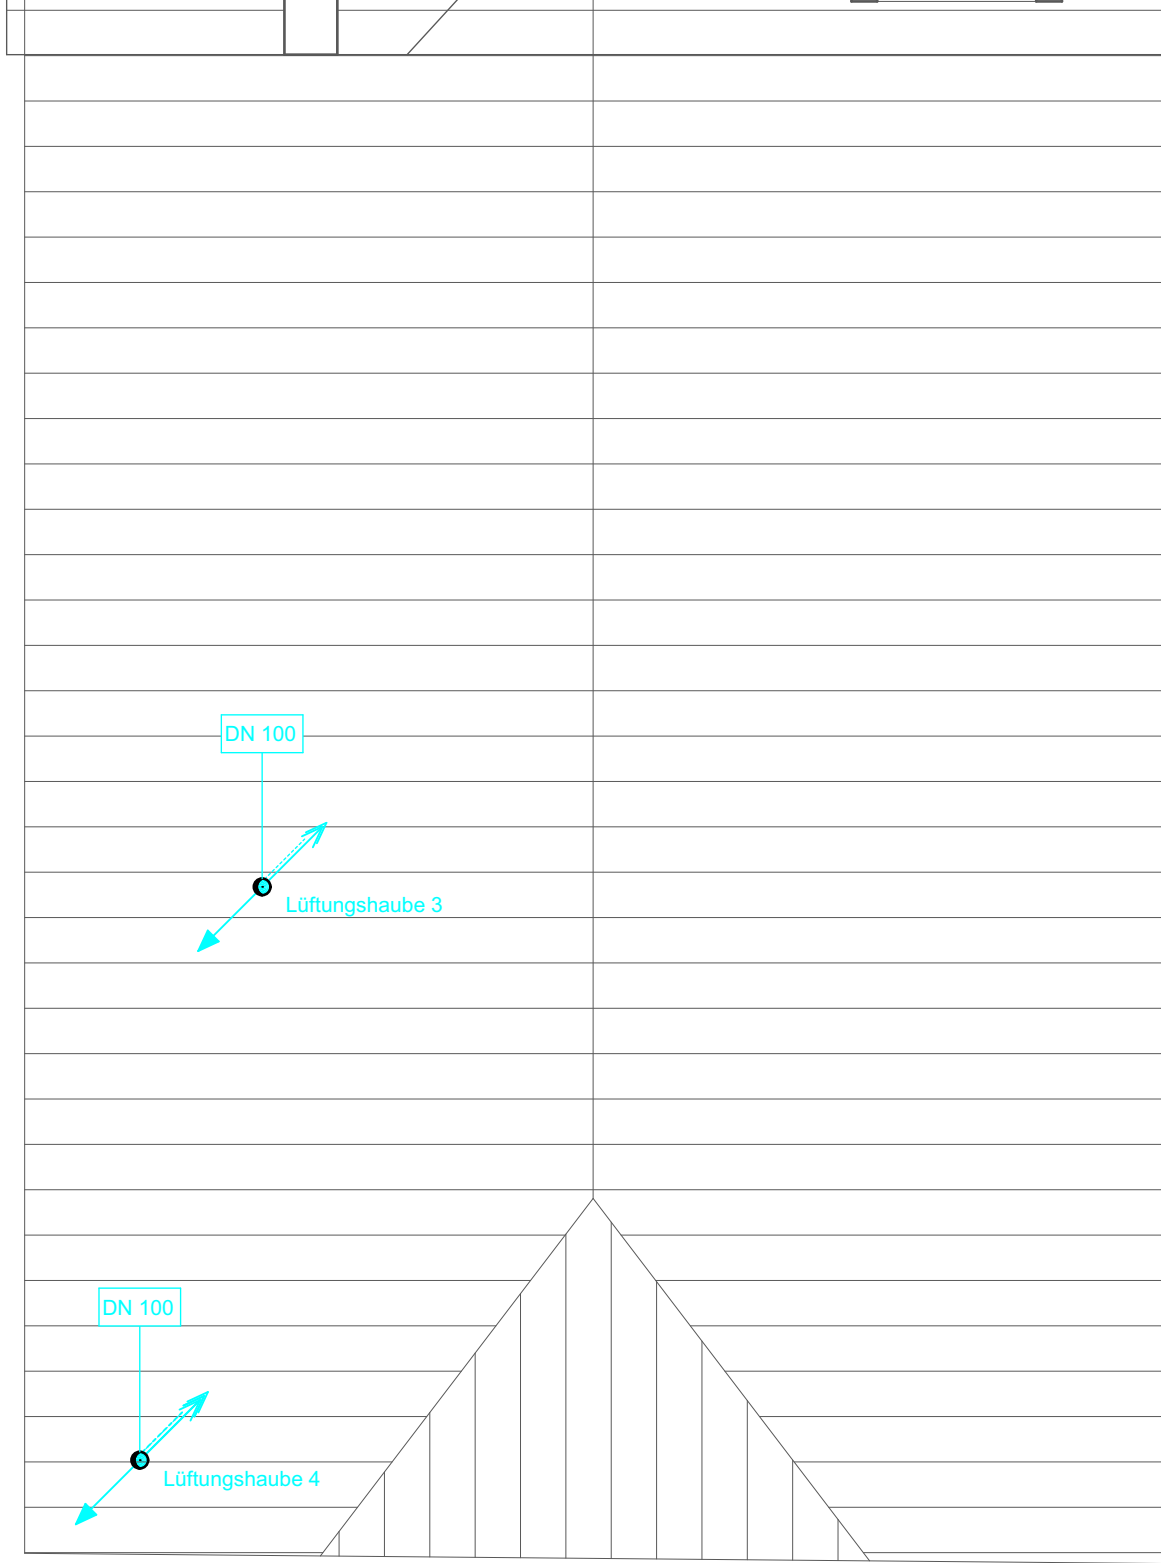


LEGENDE:

ENTLÜFTUNG

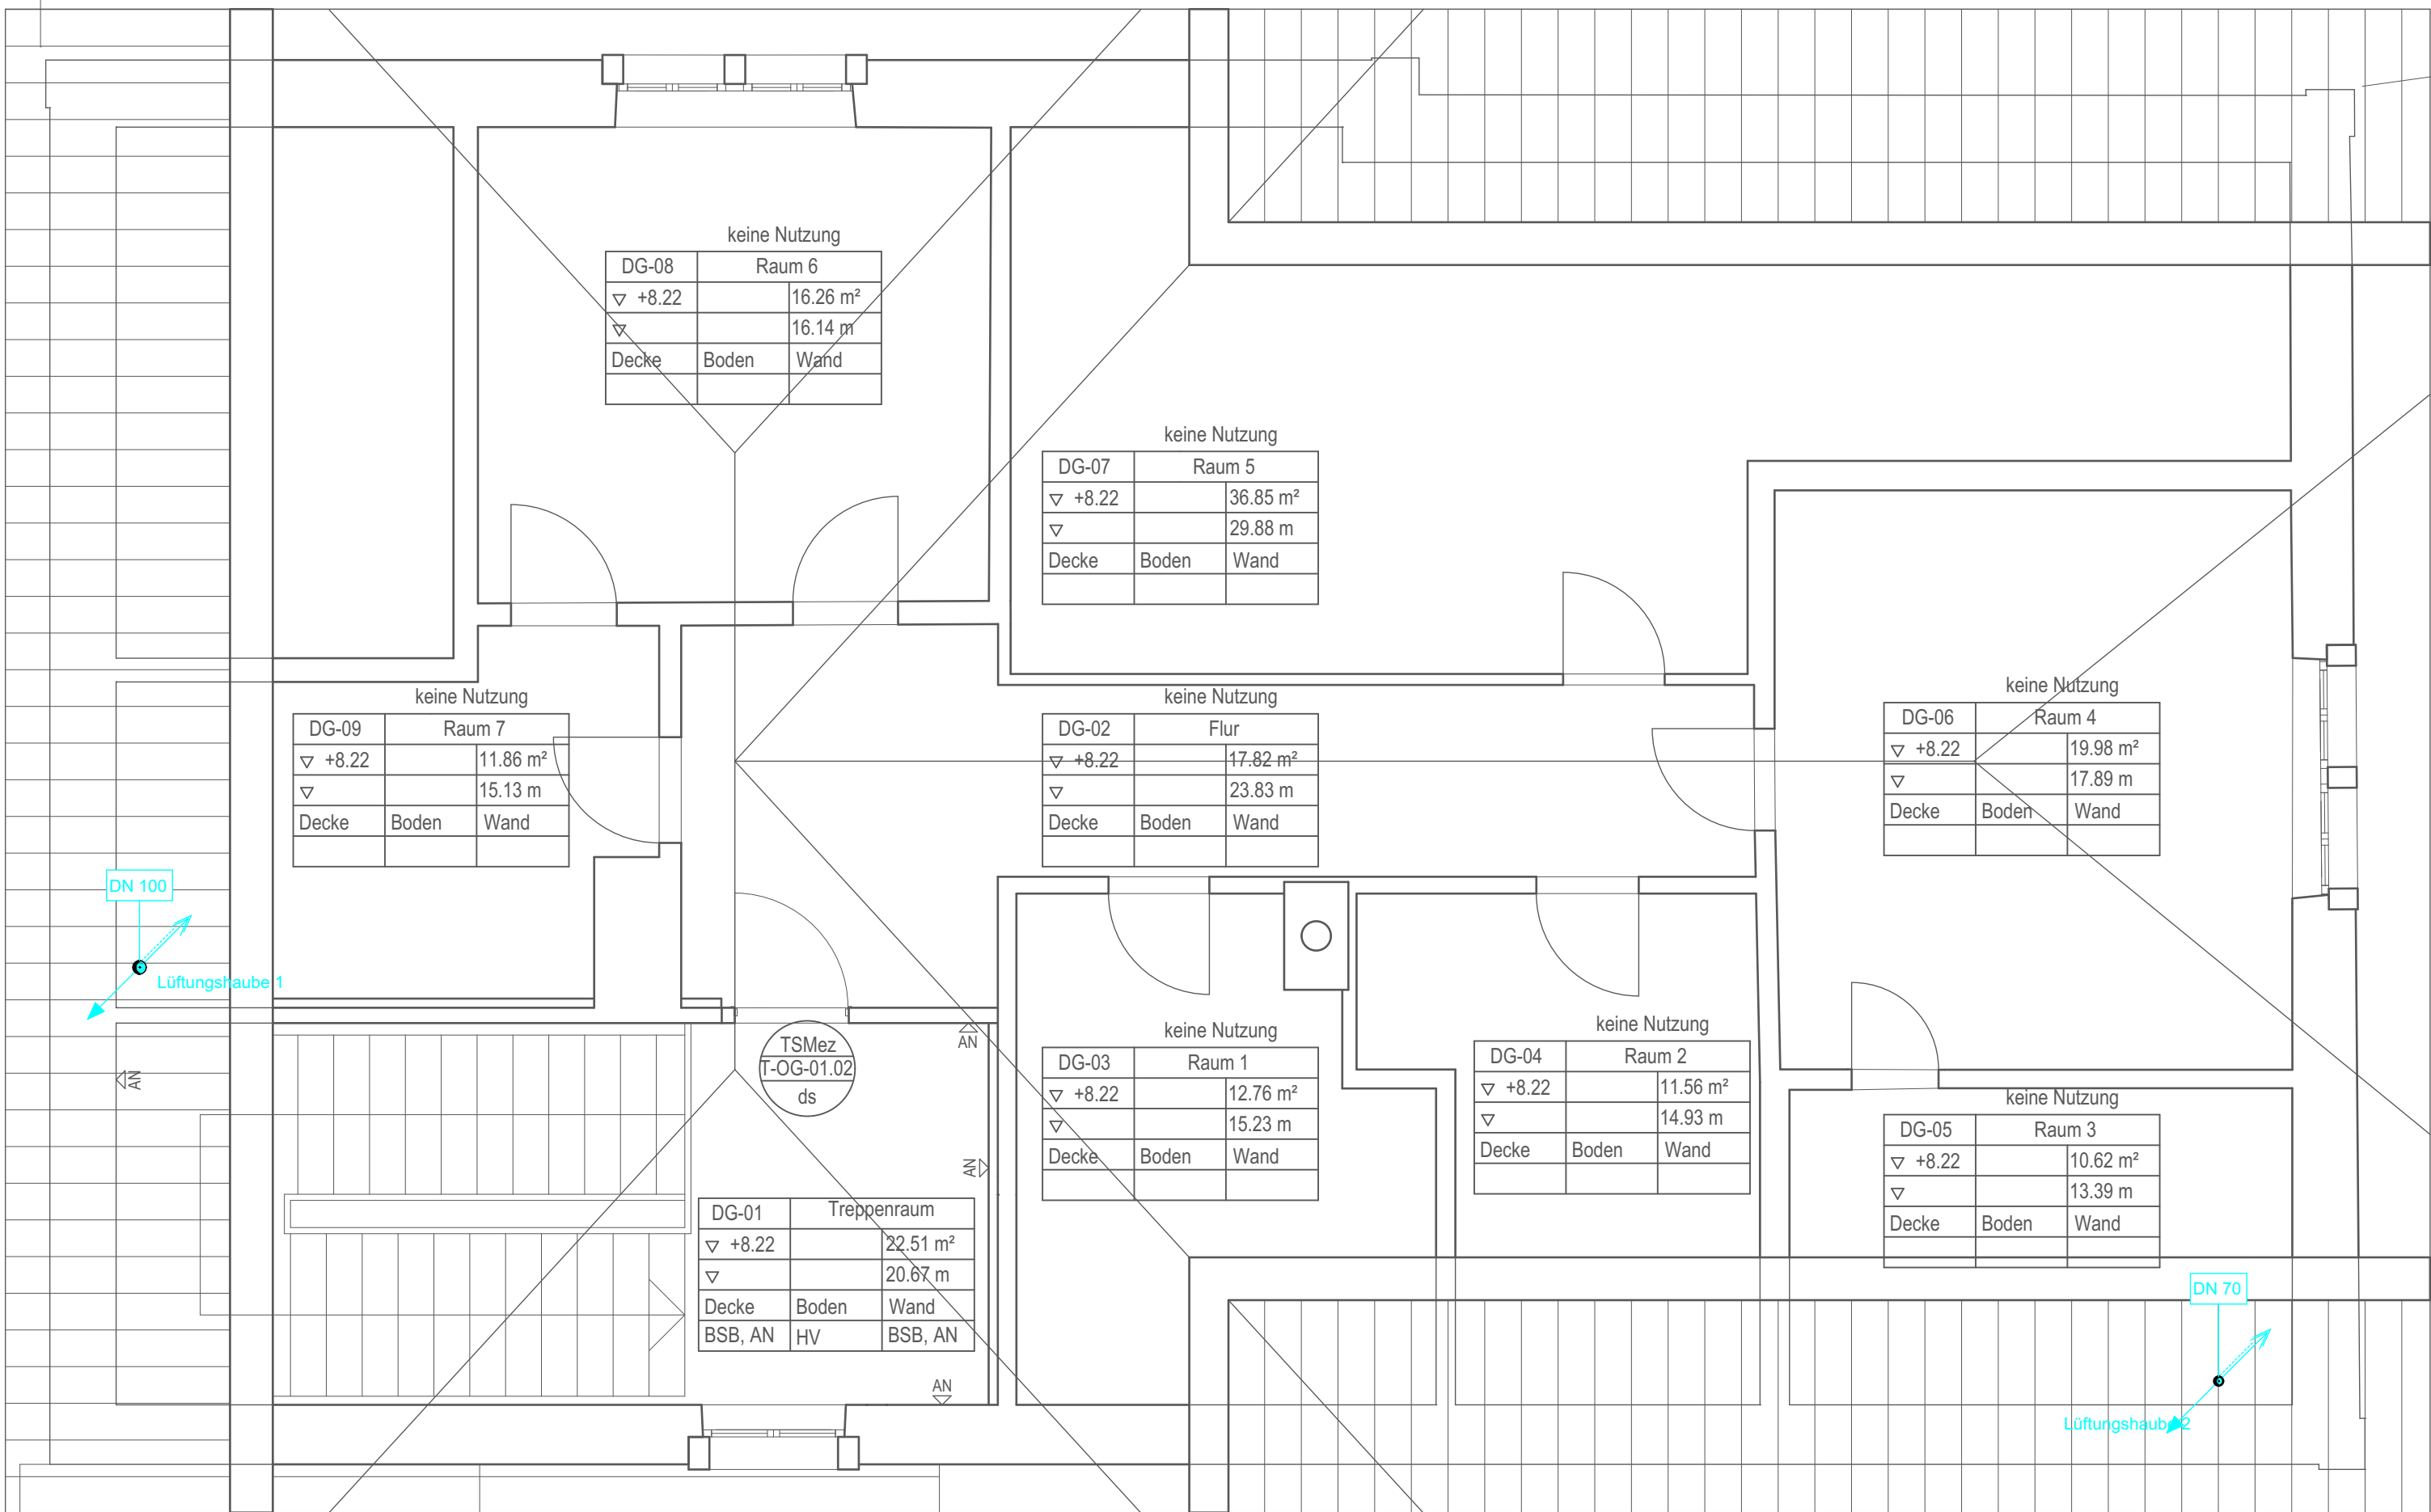

02	14.04.2026	Planstand aktualisiert.	Sam.
01	20.02.2026	Planstand aktualisiert.	Sam.
Index:	Datum:	Änderung:	Zeichner:

PLANUNGSSTAND: 14.04.2026



INGENIEURBÜRO EBERT GMBH

Keltenstraße 18
67126 Hochdorf-Assenheim
Telefon 06231 83 79 40 Telefax 06231 83 79 420
mail@ingenieurbuero-ebert.de

Projekt-Nr:	Bauvorhaben:
38/22	ENERGETISCHE SANIERUNG DORFGEMEINSCHAFTSHAUS 67471 IGGELBACH
Status:	AUSFÜHRUNG

LP:	Gebäude:	Fachbereich:	Plantyp:	Ebene:	lfd. Plan-Nr.:	Index:
5	XX	SA	GR	DG	0002	02

Anlage:
AUSFÜHRUNGSPLANUNG SANITÄRTECHNIK -ABWASSER-
GRUNDRISS DACHGESCHOSS

Zeichner:	Geprüft:	Datum:	Maßstab:	Blattgröße:
Lös./Sam.		04.12.2024	1:50	670x594