LEGENDE:

- VORLAUF
- RÜCKLAUF
- ABSPERRARMATUR
- PUMPE
- DREIWEGEVENTIL
- ANLAGETEMPERATURSENSOR

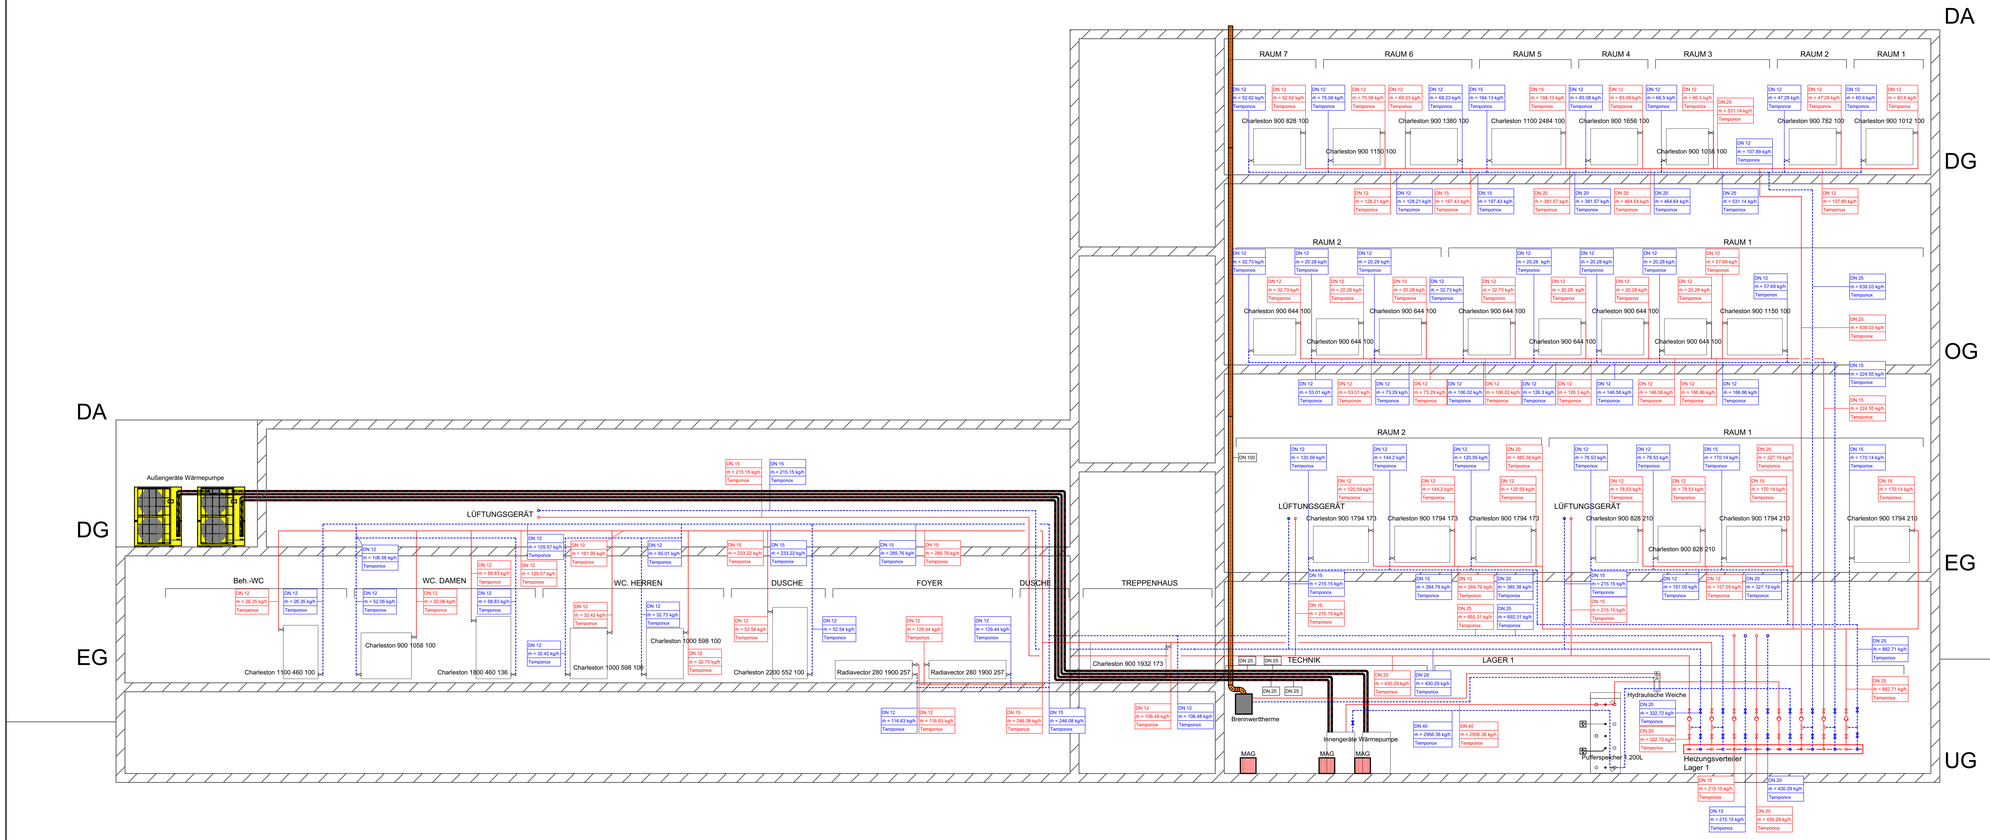

Alle Heizkörper bleiben im Bestand erhalten!

Index:	Datum:	Änderung:	Zeichner:
01	20.02.2026	Schema aktualisiert.	Sam.

PLANUNGSSTAND: 20.02.2026

INGENIEURBÜRO EBERT GMBH
Keltenstraße 18
67126 Hochdorf-Assenheim
Telefon 06231 83 79 40 Telefax 06231 83 79 420
mail@ingenieurbuero-ebert.de

Projekt-Nr: 38/22

Status: AUSFÜHRUNG

Bauvorhaben:
ENERGETISCHE SANIERUNG
DORFGEMEINSCHAFTSHAUS
67471 IGGELBACH

LP:	Gebäude:	Fachbereich:	Plantyp:	Ebene:	lfd. Plan-Nr.:	Index:
5	XX	HZ	SC	XX	0001	01

Anlage:
AUSFÜHRUNGSPLANUNG HEIZUNGSTECHNIK
SCHEMA

Zeichner:	Geprüft:	Datum:	Maßstab:	Blattgröße:
Sam.		04.12.2024	%	1150x594