

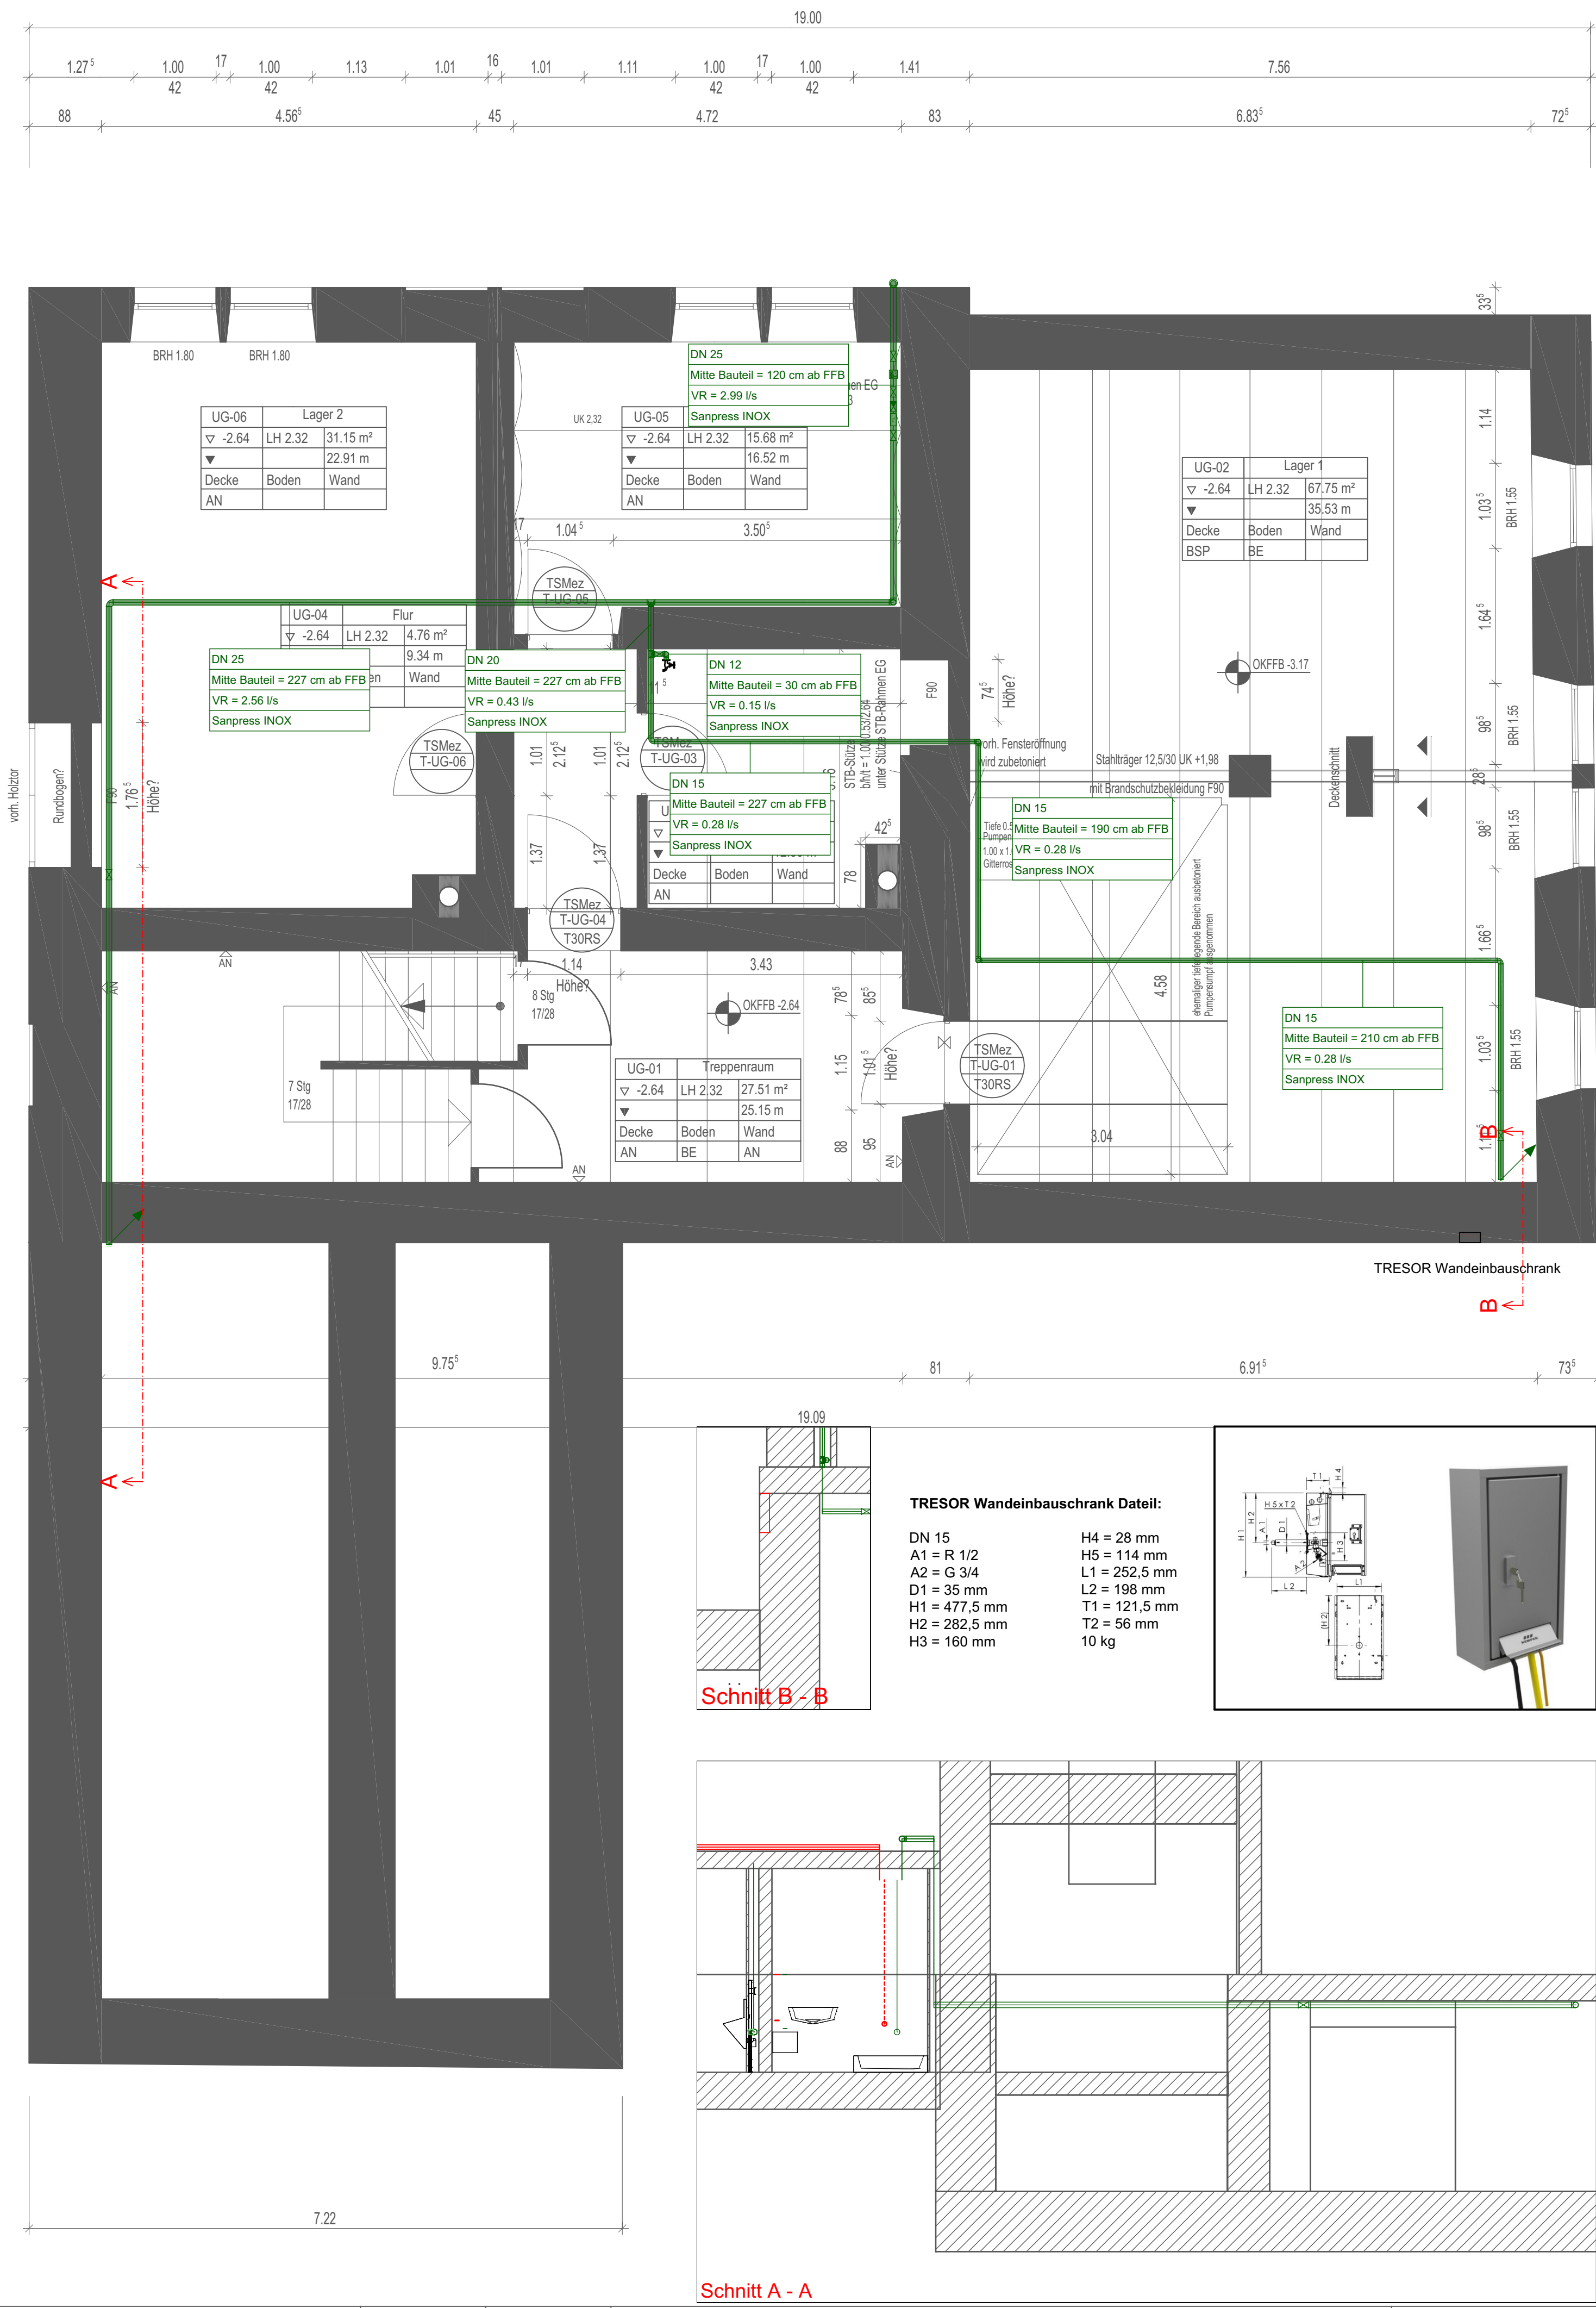
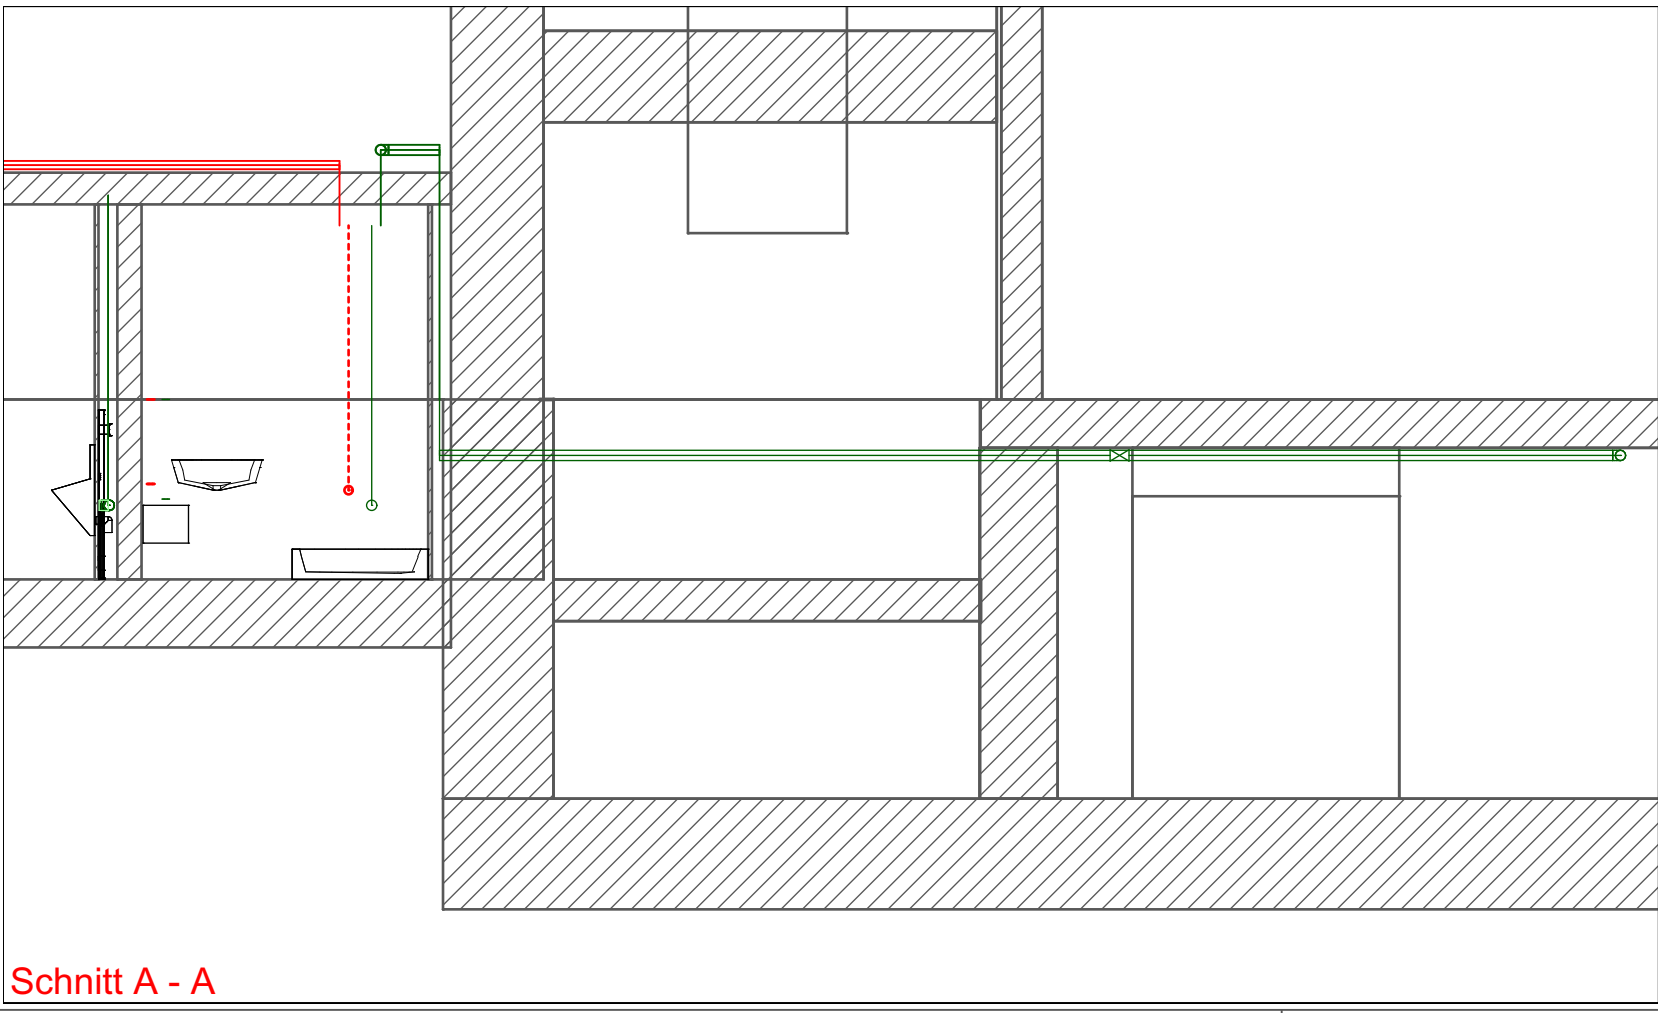


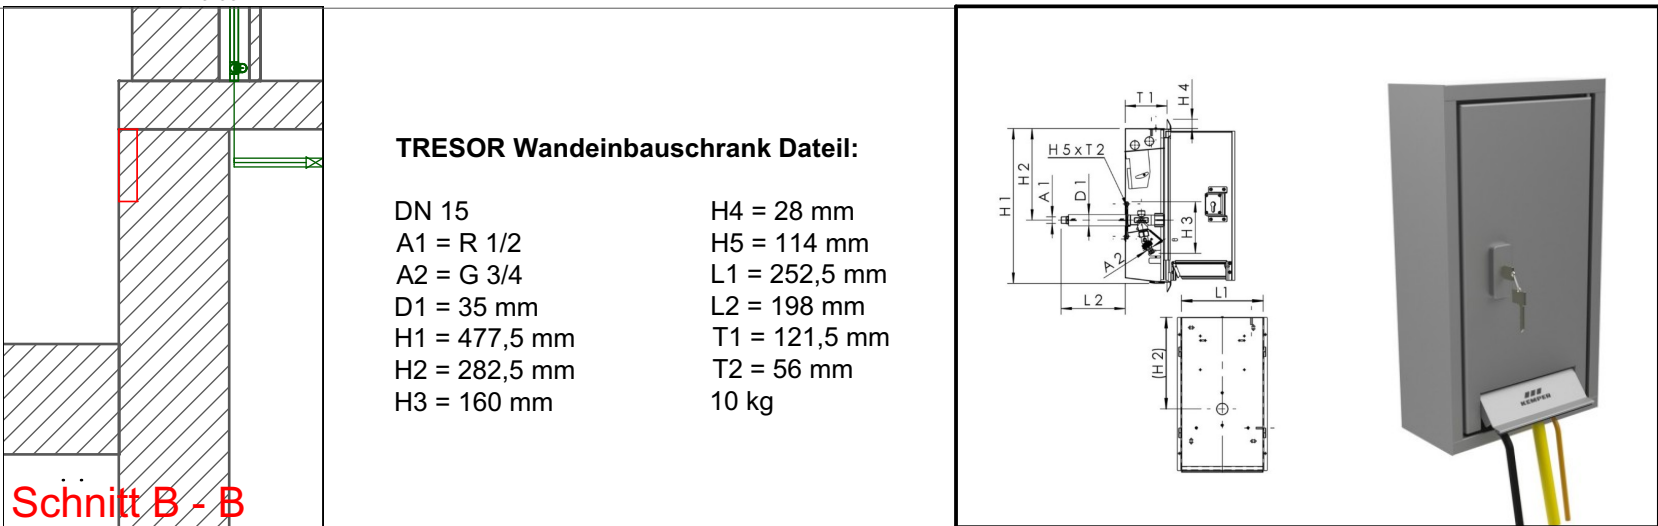

- LEGENDE:
- KALTWASSER
 - WARMWASSER
 - ABSPERRARMATUR
 - FIL
 - RÜCKSCHLAGVENTIL
 - DURCHFLUSSMESSGERÄT
 - HYGIENESPÜLUNG
 - ELEKTRO-DURCHLAUFERHITZER
 - STEIGLEITUNG ABGEHEND

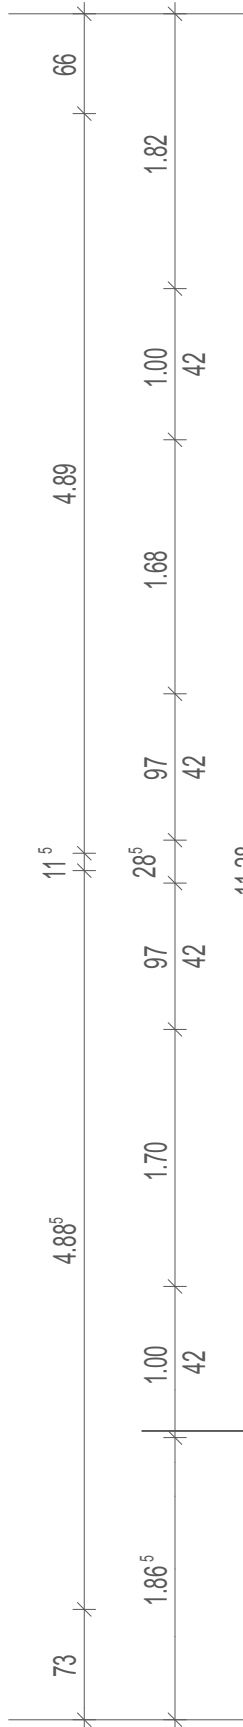

01	20.02.2026	Planstand aktualisiert.	Sam.
Index:	Datum:	Änderung:	Zeichner:

PLANUNGSSTAND: 20.02.2026

INGENIEURBÜRO EBERT GMBH

Keltenstraße 18
67126 Hochdorf-Assenheim
Telefon 06231 83 79 40 Telefax 06231 83 79 420
mail@ingenieurbuero-ebert.de

Projekt-Nr:	38/22	Bauvorhaben:	ENERGETISCHE SANIERUNG DORFGEMEINSCHAFTSHAUS 67471 IGGELBACH
Status:	AUSFÜHRUNG		

LP:	Gebäude:	Fachbereich:	Plantyp:	Ebene:	lfd. Plan-Nr.:	Index:
5	XX	SA	GR	UG	0001	01

Anlage:
AUSFÜHRUNGSPLANUNG SANITÄRTECHNIK -TRINKWASSER-
GRUNDRISS UNTERGESCHOSS

Zeichner:	Geprüft:	Datum:	Maßstab:	Blattgröße:
Lös./Sam.		04.12.2024	1:50	670x594