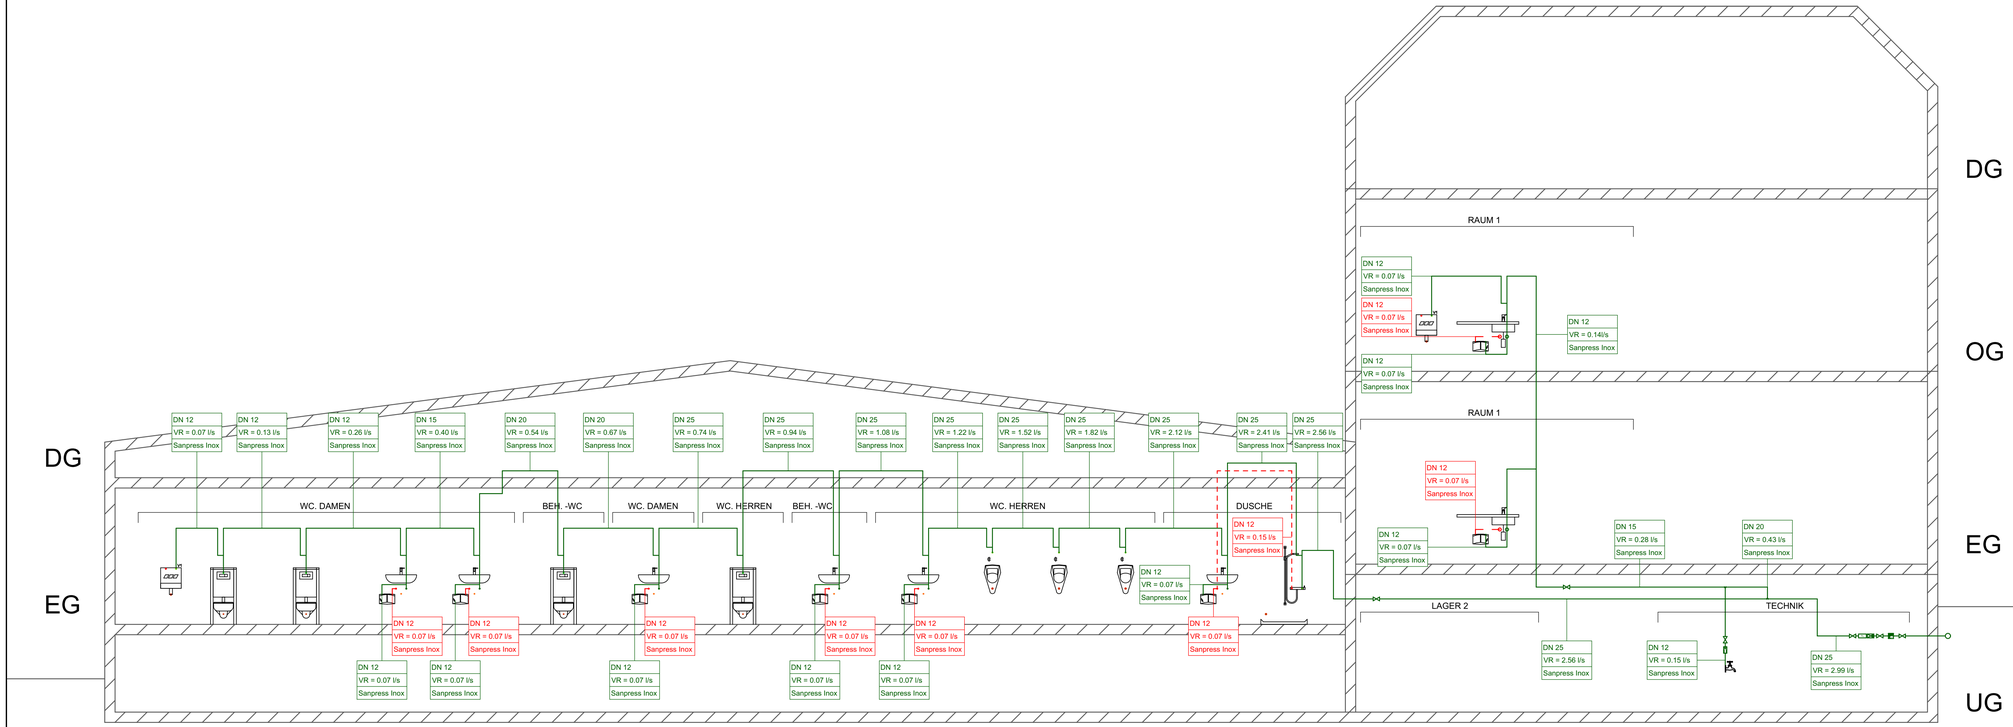

LEGENDE:

- KALTWASSER
- WARMWASSER
- ABSPERRARMATUR
- SICHERHEITSARMATUR
- HYGIENESPÜLUNG
- ELEKTRO-DURCHLAUFERHITZER

Index:	Datum:	Änderung:	Zeichner:
02	14.04.2026	Planstand aktualisiert.	Sam.
01	20.02.2026	Schema aktualisiert.	Sam.

PLANUNGSSTAND: 14.04.2026

INGENIEURBÜRO EBERT GMBH
Keltenstraße 18
67126 Hochdorf-Assenheim
Telefon 06231 83 79 40 Telefax 06231 83 79 420
mail@ingenieurbuero-ebert.de

Projekt-Nr: 38/22

Status: AUSFÜHRUNG

Bauvorhaben:
ENERGETISCHE SANIERUNG
DORFGEMEINSCHAFTSHAUS
67471 IGGELBACH

LP:	Gebäude:	Fachbereich:	Plantyp:	Ebene:	lfd. Plan-Nr.:	Index:
5	XX	SA	SC	XX	0001	02

Anlage:
AUSFÜHRUNGSPLANUNG SANITÄRTECHNIK -TRINKWASSER-SCHEMA

Zeichner:	Geprüft:	Datum:	Maßstab:	Blattgröße:
Sam.		04.12.2024	%	1000x420