

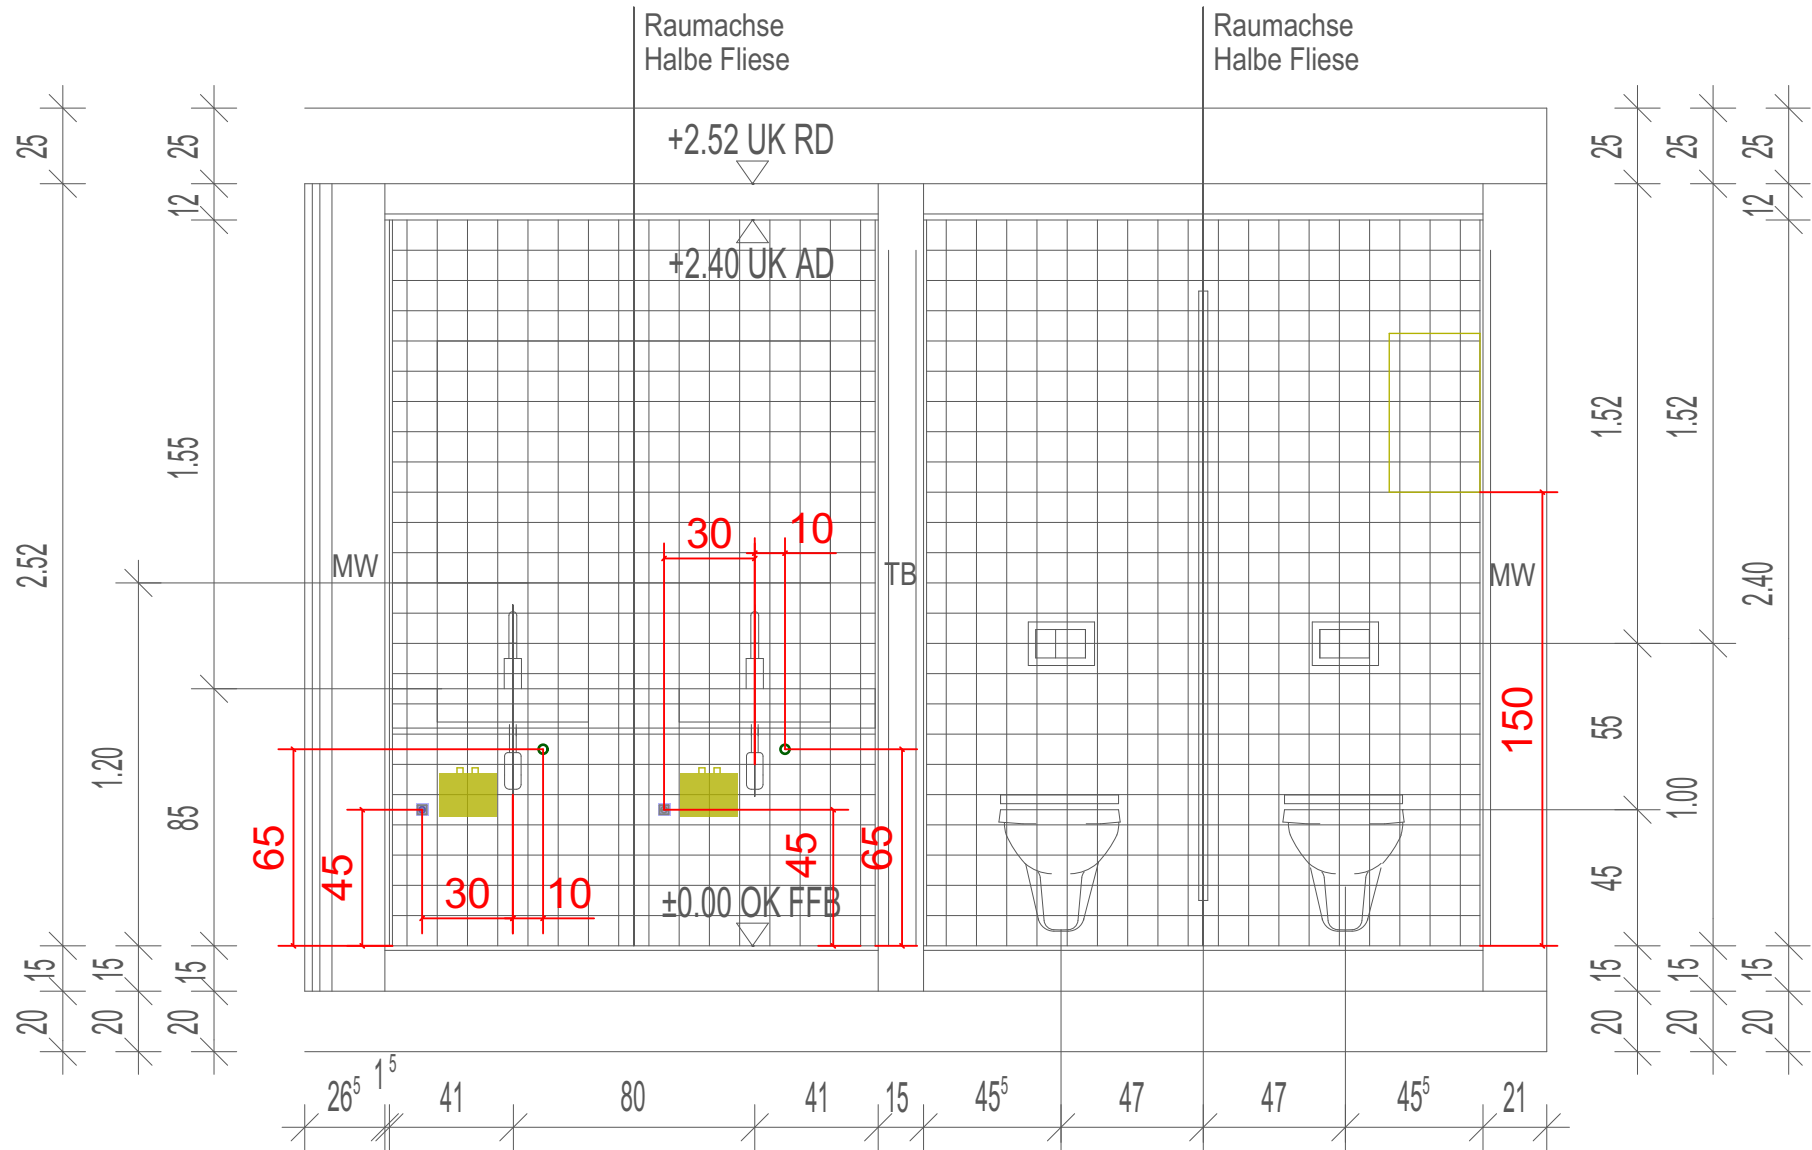


WAND 2

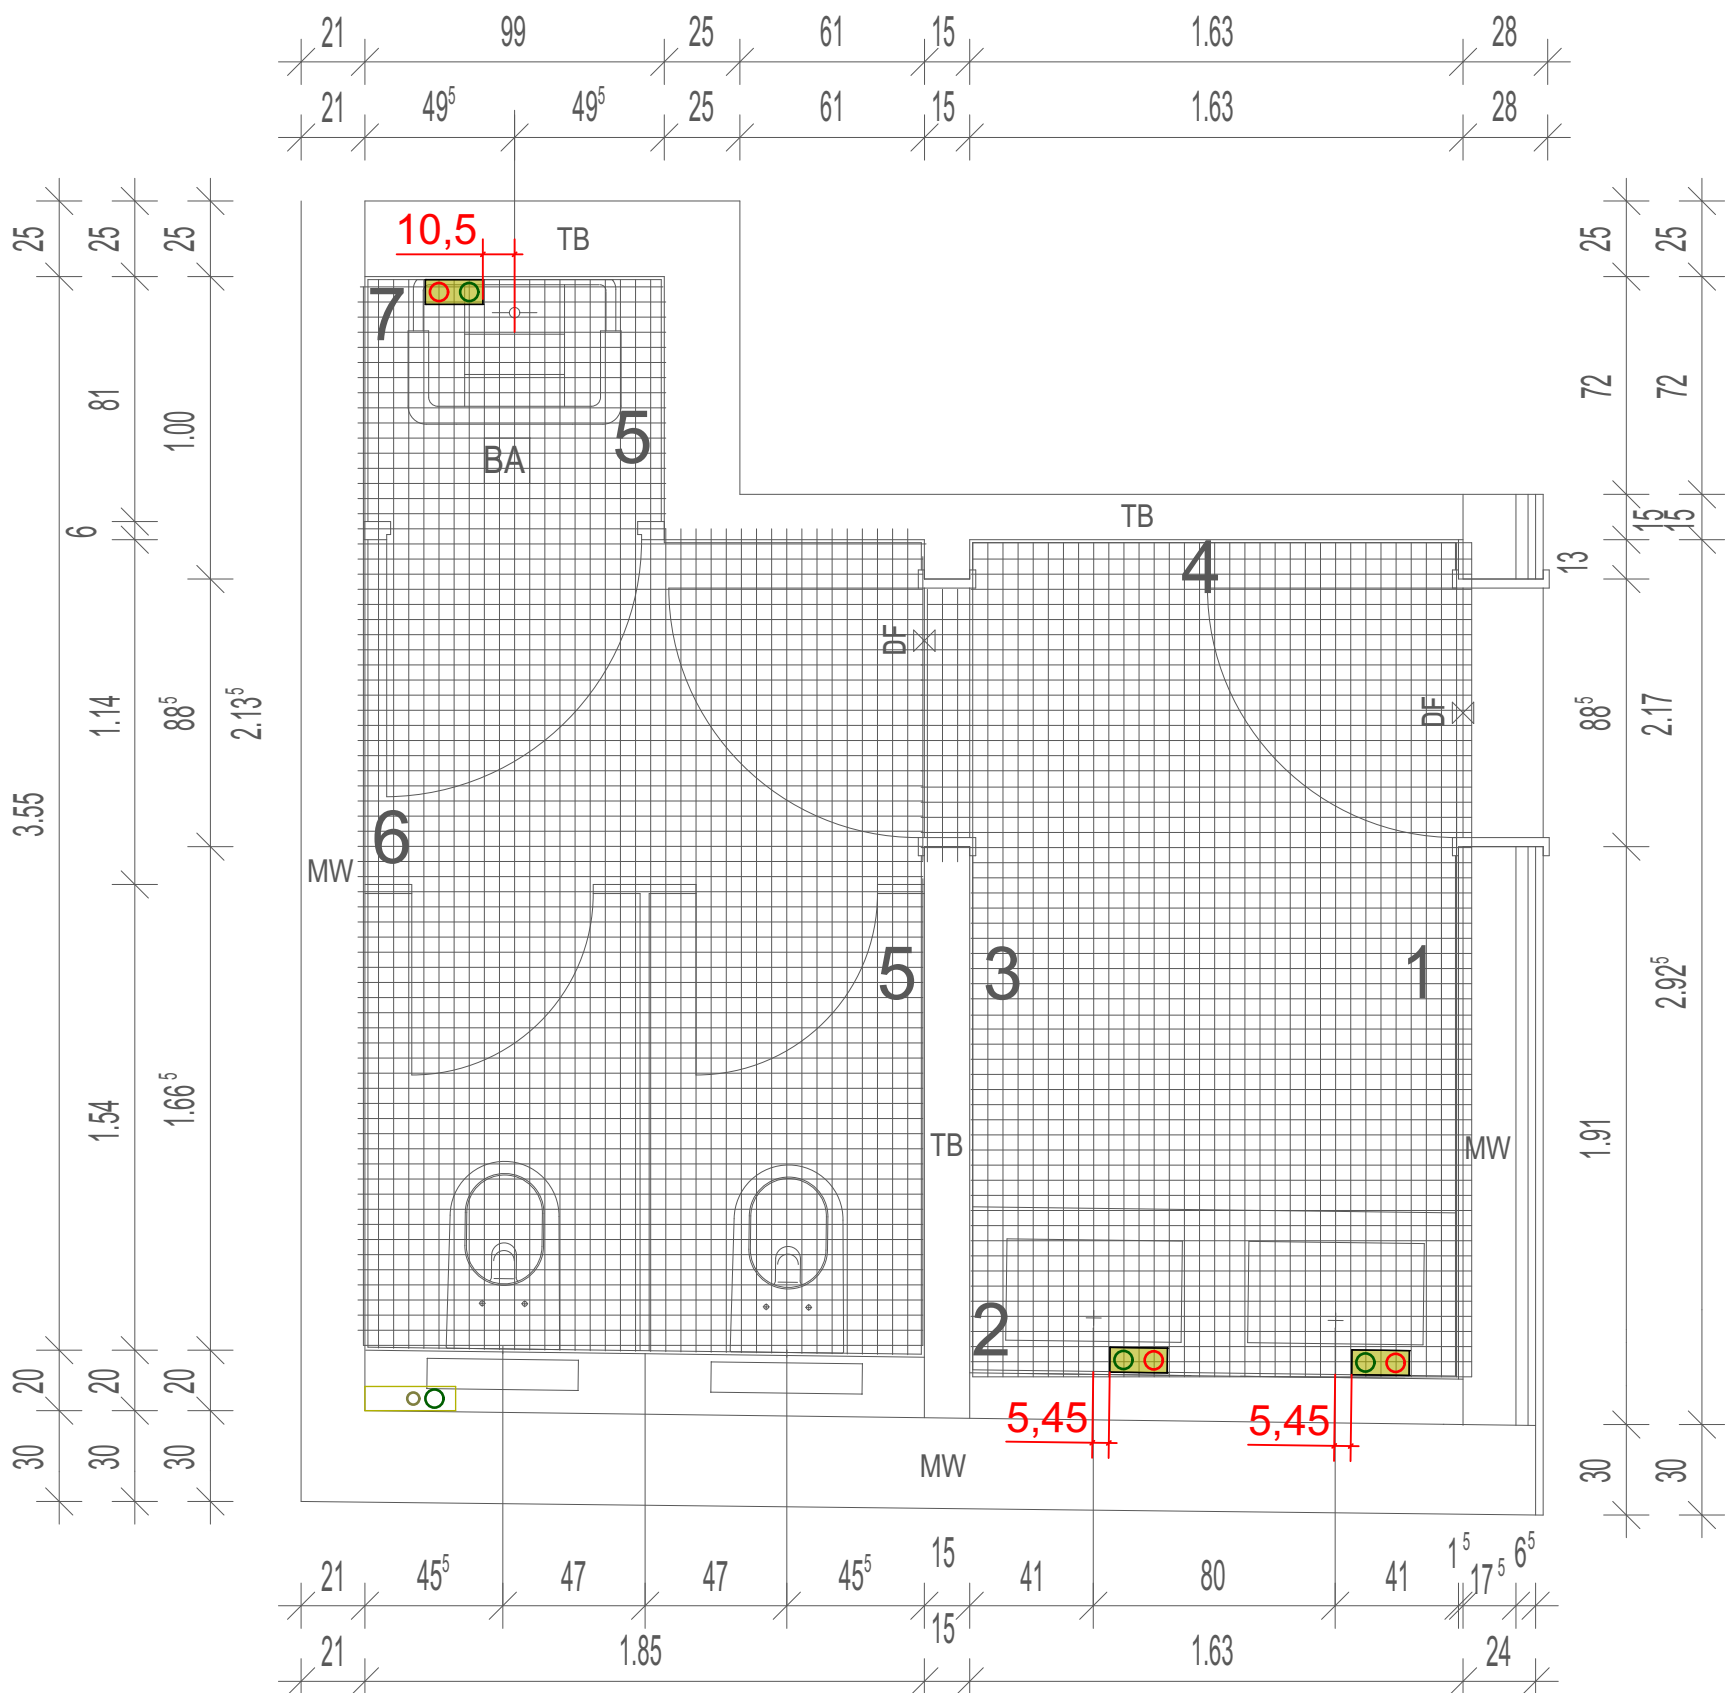

WAND 7

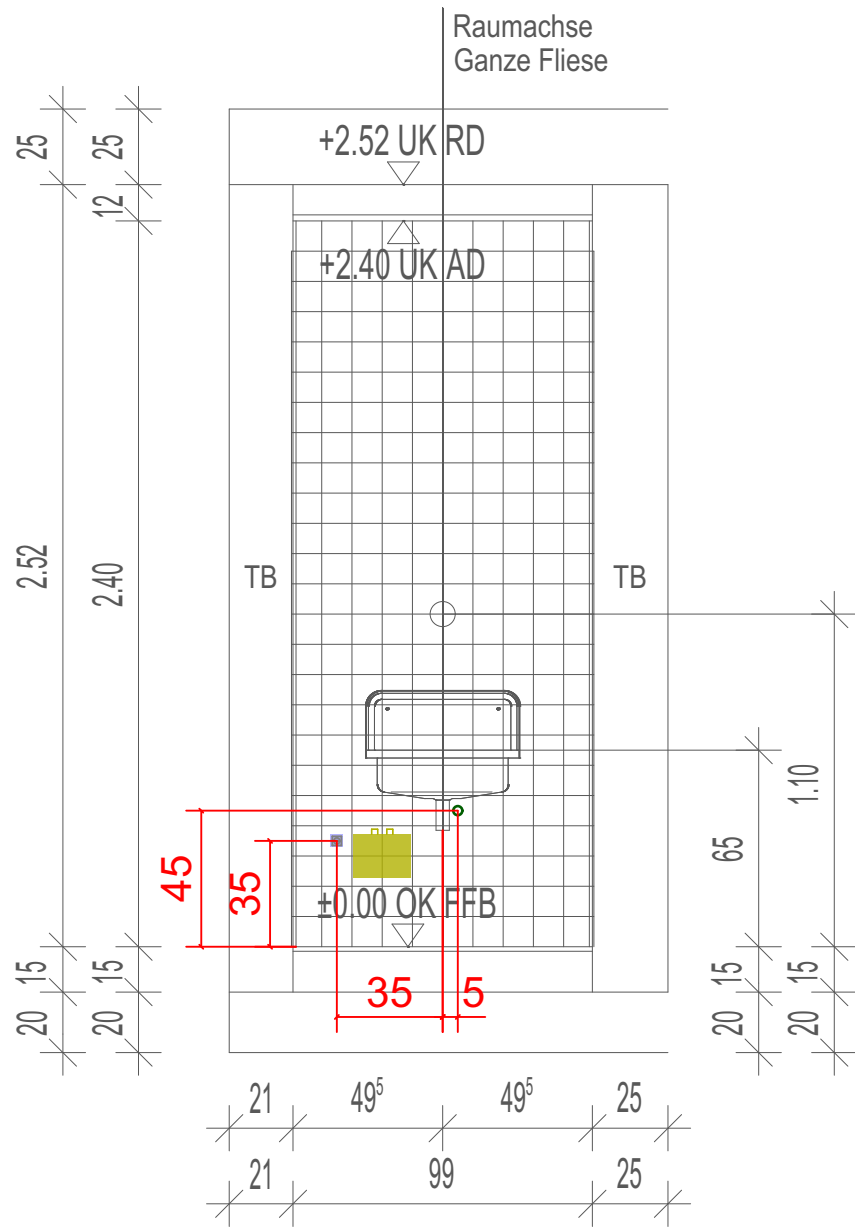


LEGENDE:

- ELEKTRO-DURCHLAUFERHITZER
- TRINKWASSER
- WARMWASSER
- STECKDOSE

Alle Maßangaben in cm.

Index:	Datum:	Änderung:	Zeichner:

PLANUNGSSTAND:	21.04.2026
----------------	------------

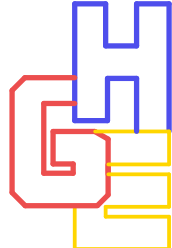

INGENIEURBÜRO EBERT GMBH

Keltenstraße 18
67126 Hochdorf-Assenheim
Telefon 06231 83 79 40 Telefax 06231 83 79 420
mail@ingenieurbuero-ebert.de

Projekt-Nr:	38/22	Bauvorhaben:	ENERGETISCHE SANIERUNG DORFGEMEINSCHAFTSHAUS 67471 IGGELBACH
Status:	AUSFÜHRUNG		

LP:	Gebäude:	Fachbereich:	Plan-Nr:	Ebene:	lfd. Plan-Nr.:	Index:
5	XX	SA	AA	XX	0002	00

Anlage:	AUSFÜHRUNGSPLANUNG SANITÄRTECHNIK FLIESENSPIEGEL - WANDANSICHTEN - WC DAMEN				
---------	--	--	--	--	--

Zeichner:	Geprüft:	Datum:	Maßstab:	Blattgröße:
Sam.		04.12.2024	1:25	500x594