
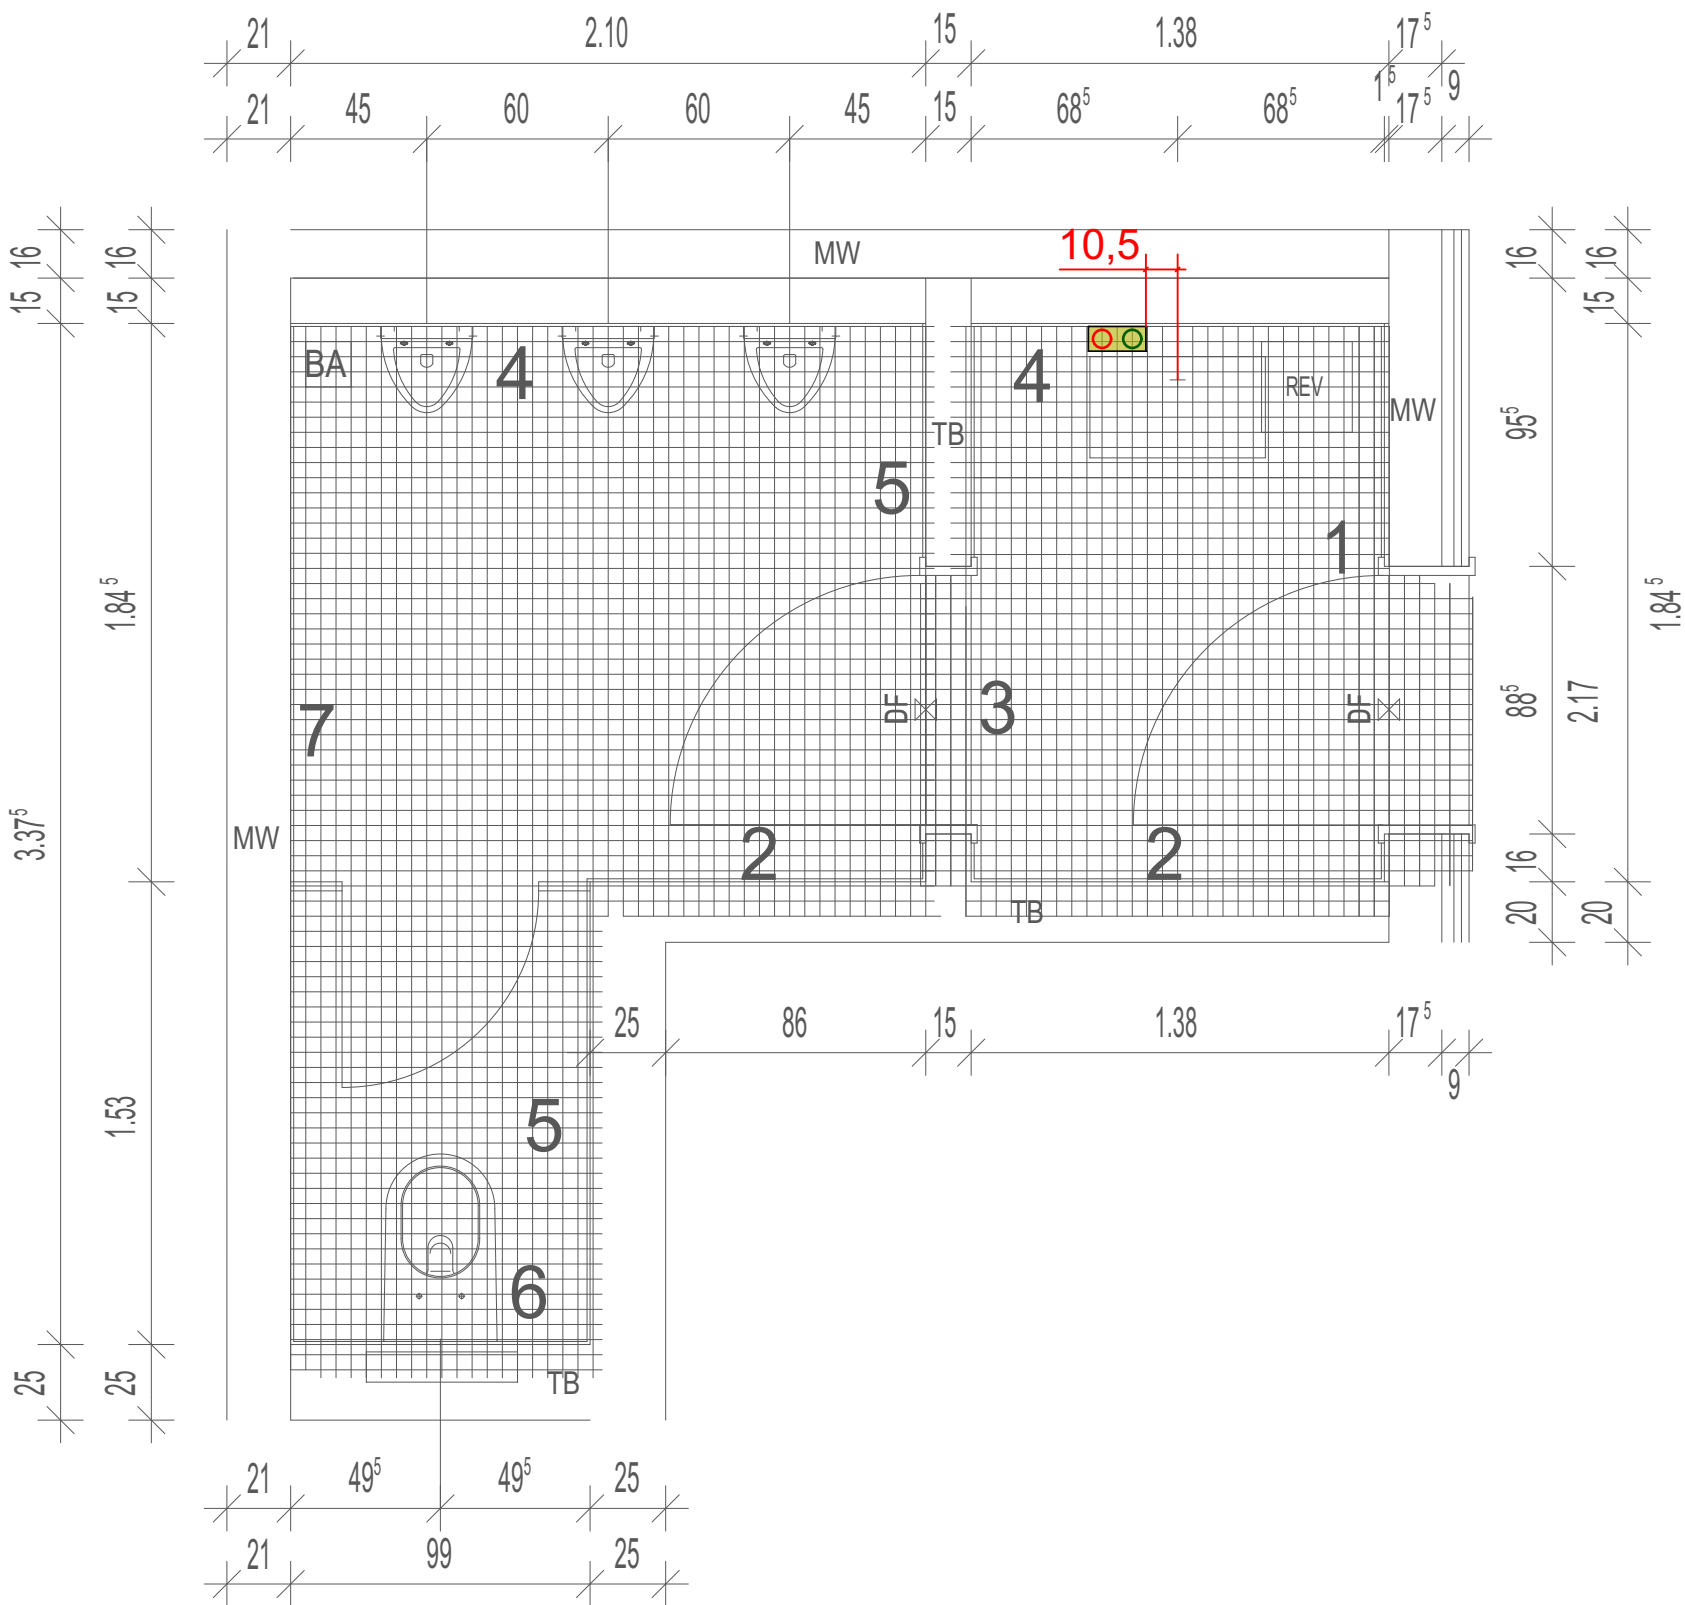


LEGENDE:

- ELEKTRO-DURCHLAUFERHITZER
- TRINKWASSER
- WARMWASSER
- STECKDOSE


WAND 4

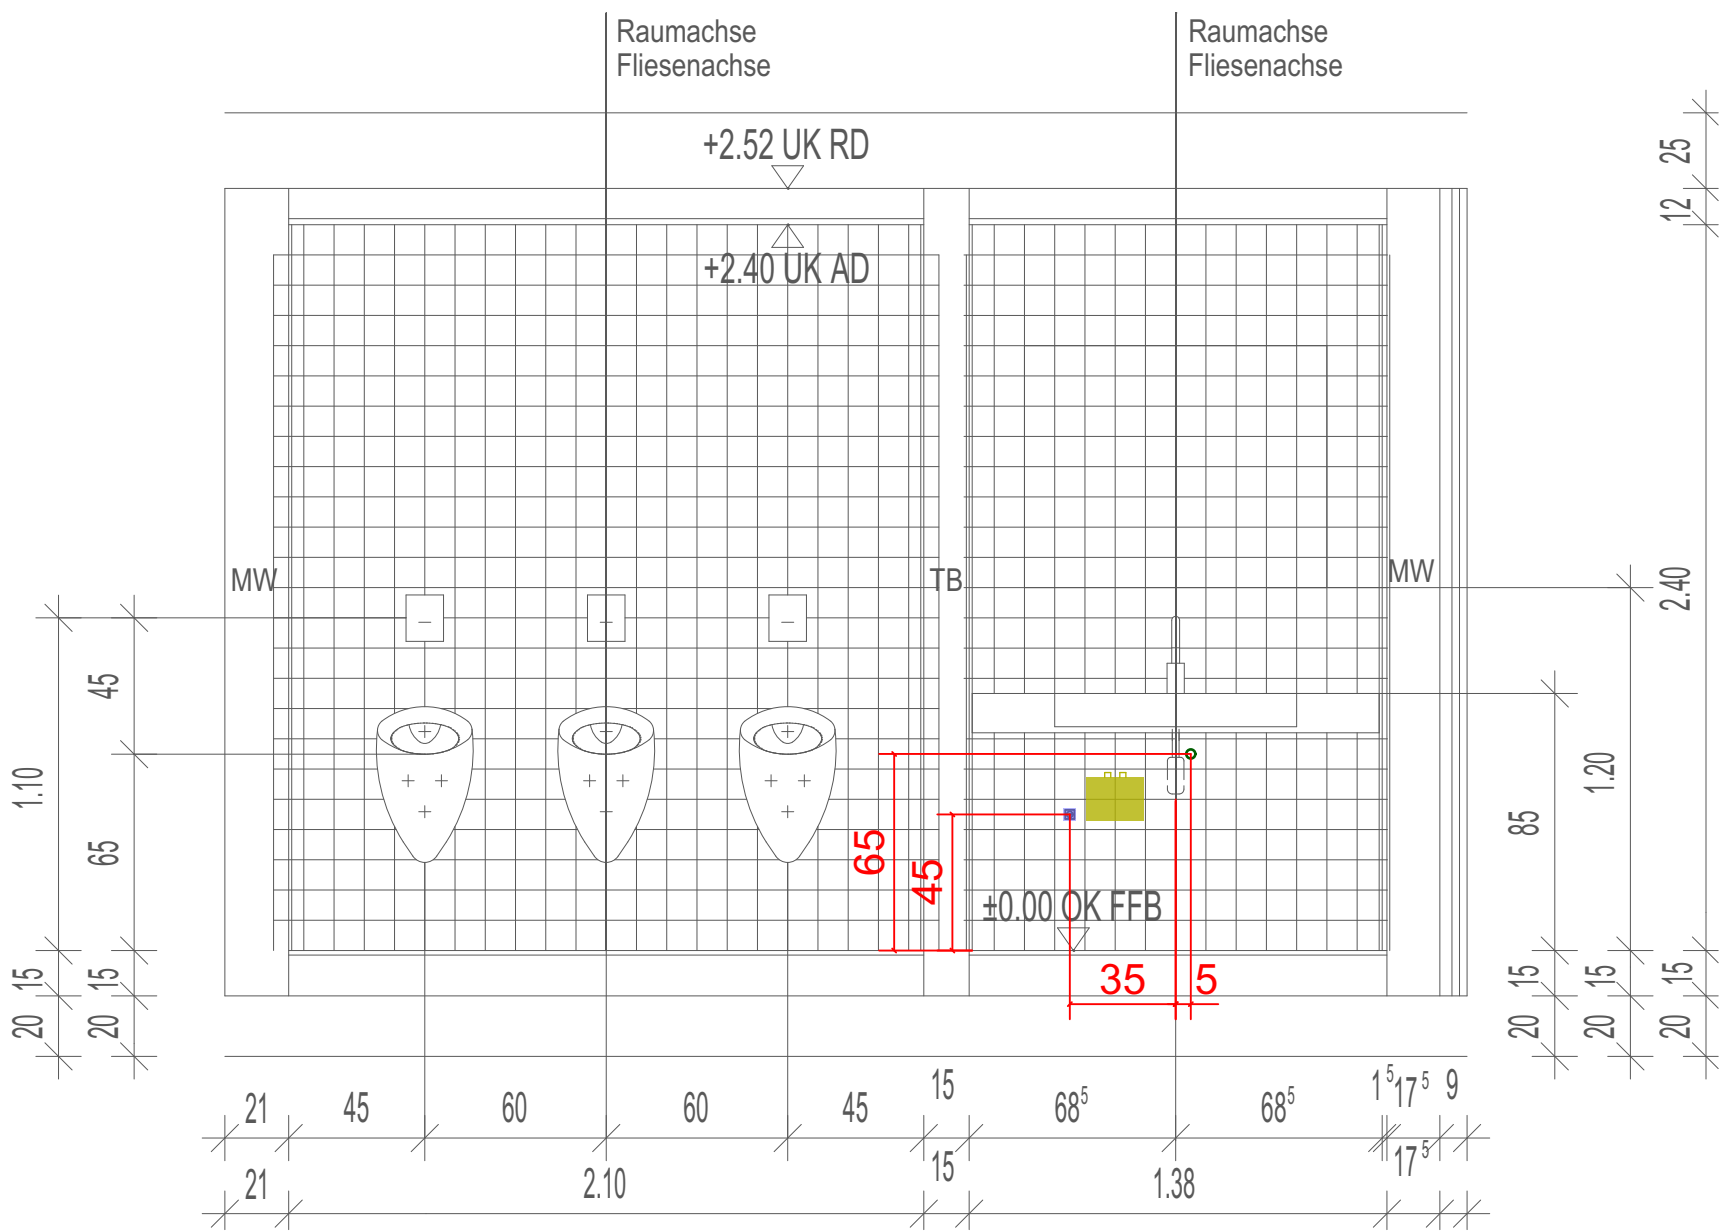

Alle Maßangaben in cm.

Index:	Datum:	Änderung:	Zeichner:

PLANUNGSSTAND:	21.04.2026
----------------	------------

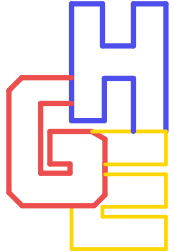

INGENIEURBÜRO EBERT GMBH

Keltenstraße 18
67126 Hochdorf-Assenheim
Telefon 06231 83 79 40 Telefax 06231 83 79 420
mail@ingenieurbuero-ebert.de

Projekt-Nr: 38/22	Bauvorhaben: ENERGETISCHE SANIERUNG DORFGEMEINSCHAFTSHAUS 67471 IGGELACH
Status: AUSFÜHRUNG	

LP:	Gebäude:	Fachbereich:	Plan-Nr.:	Ebene:	lfd. Plan-Nr.:	Index:
5	XX	SA	AA	XX	0003	00

Anlage: AUSFÜHRUNGSPLANUNG SANITÄRTECHNIK FLIESENSPIEGEL - WANDANSICHTEN - WC HERREN
--

Zeichner: Sam.	Geprüft:	Datum: 04.12.2024	Maßstab: 1:25	Blattgröße: 460x594
-------------------	----------	----------------------	------------------	------------------------