


Längsschnitt Mischwasserkanal -Planung-

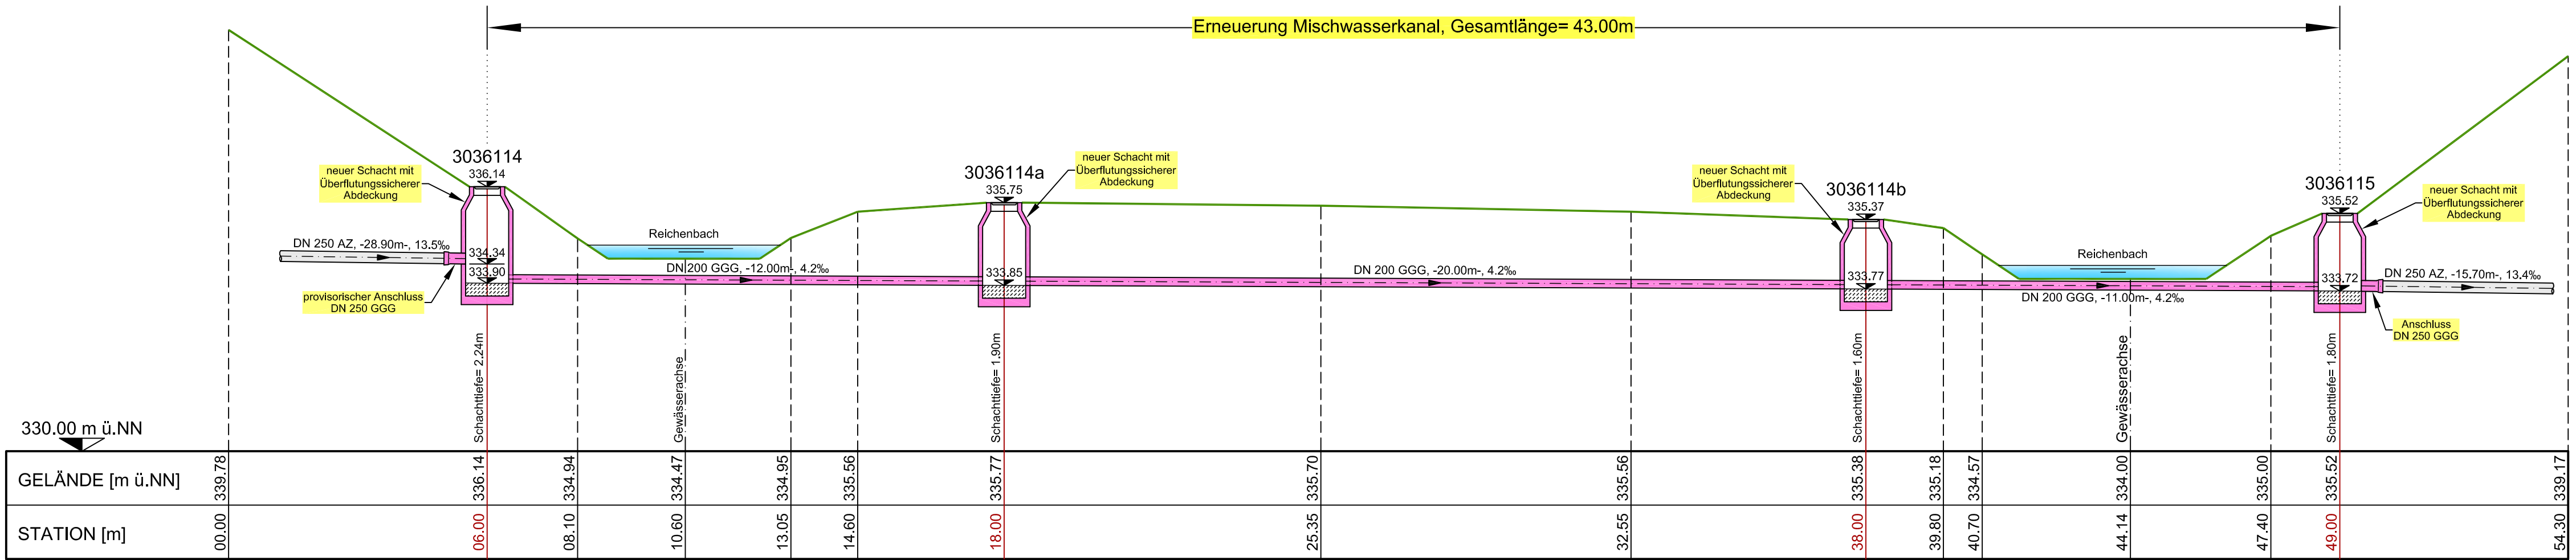

AUSFÜHRUNGSPLANUNG

BAUHERR: VERBANDSGEMEINDEVERWALTUNG  
BAUMHOLDER

PROJEKT: BÖSCHUNGSSICHERUNG AM REICHENBACH  
IN DER ORTSGEMEINDE HEIMBACH

BEZEICHNUNG: LÄNGSSCHNITT MISCHWASSERKANAL

PROJEKT/PLAN NR.: 2404-A-/LS.01 MASSTAB: 1 : 100 ANLAGE: 06

Ingenieurbüro Petry  
GmbH & Co. KG  
Im Sauergraben 7  
55713 Adersheim  
Tel.: 06781 / 2636-0 Fax: 06781 / 2636-22

BEARB.: Pk GEZ.: MF DATUM: 21.01.2026 BLATTGRÖSSE: 0,841 x 0,297 = 0,25m²