


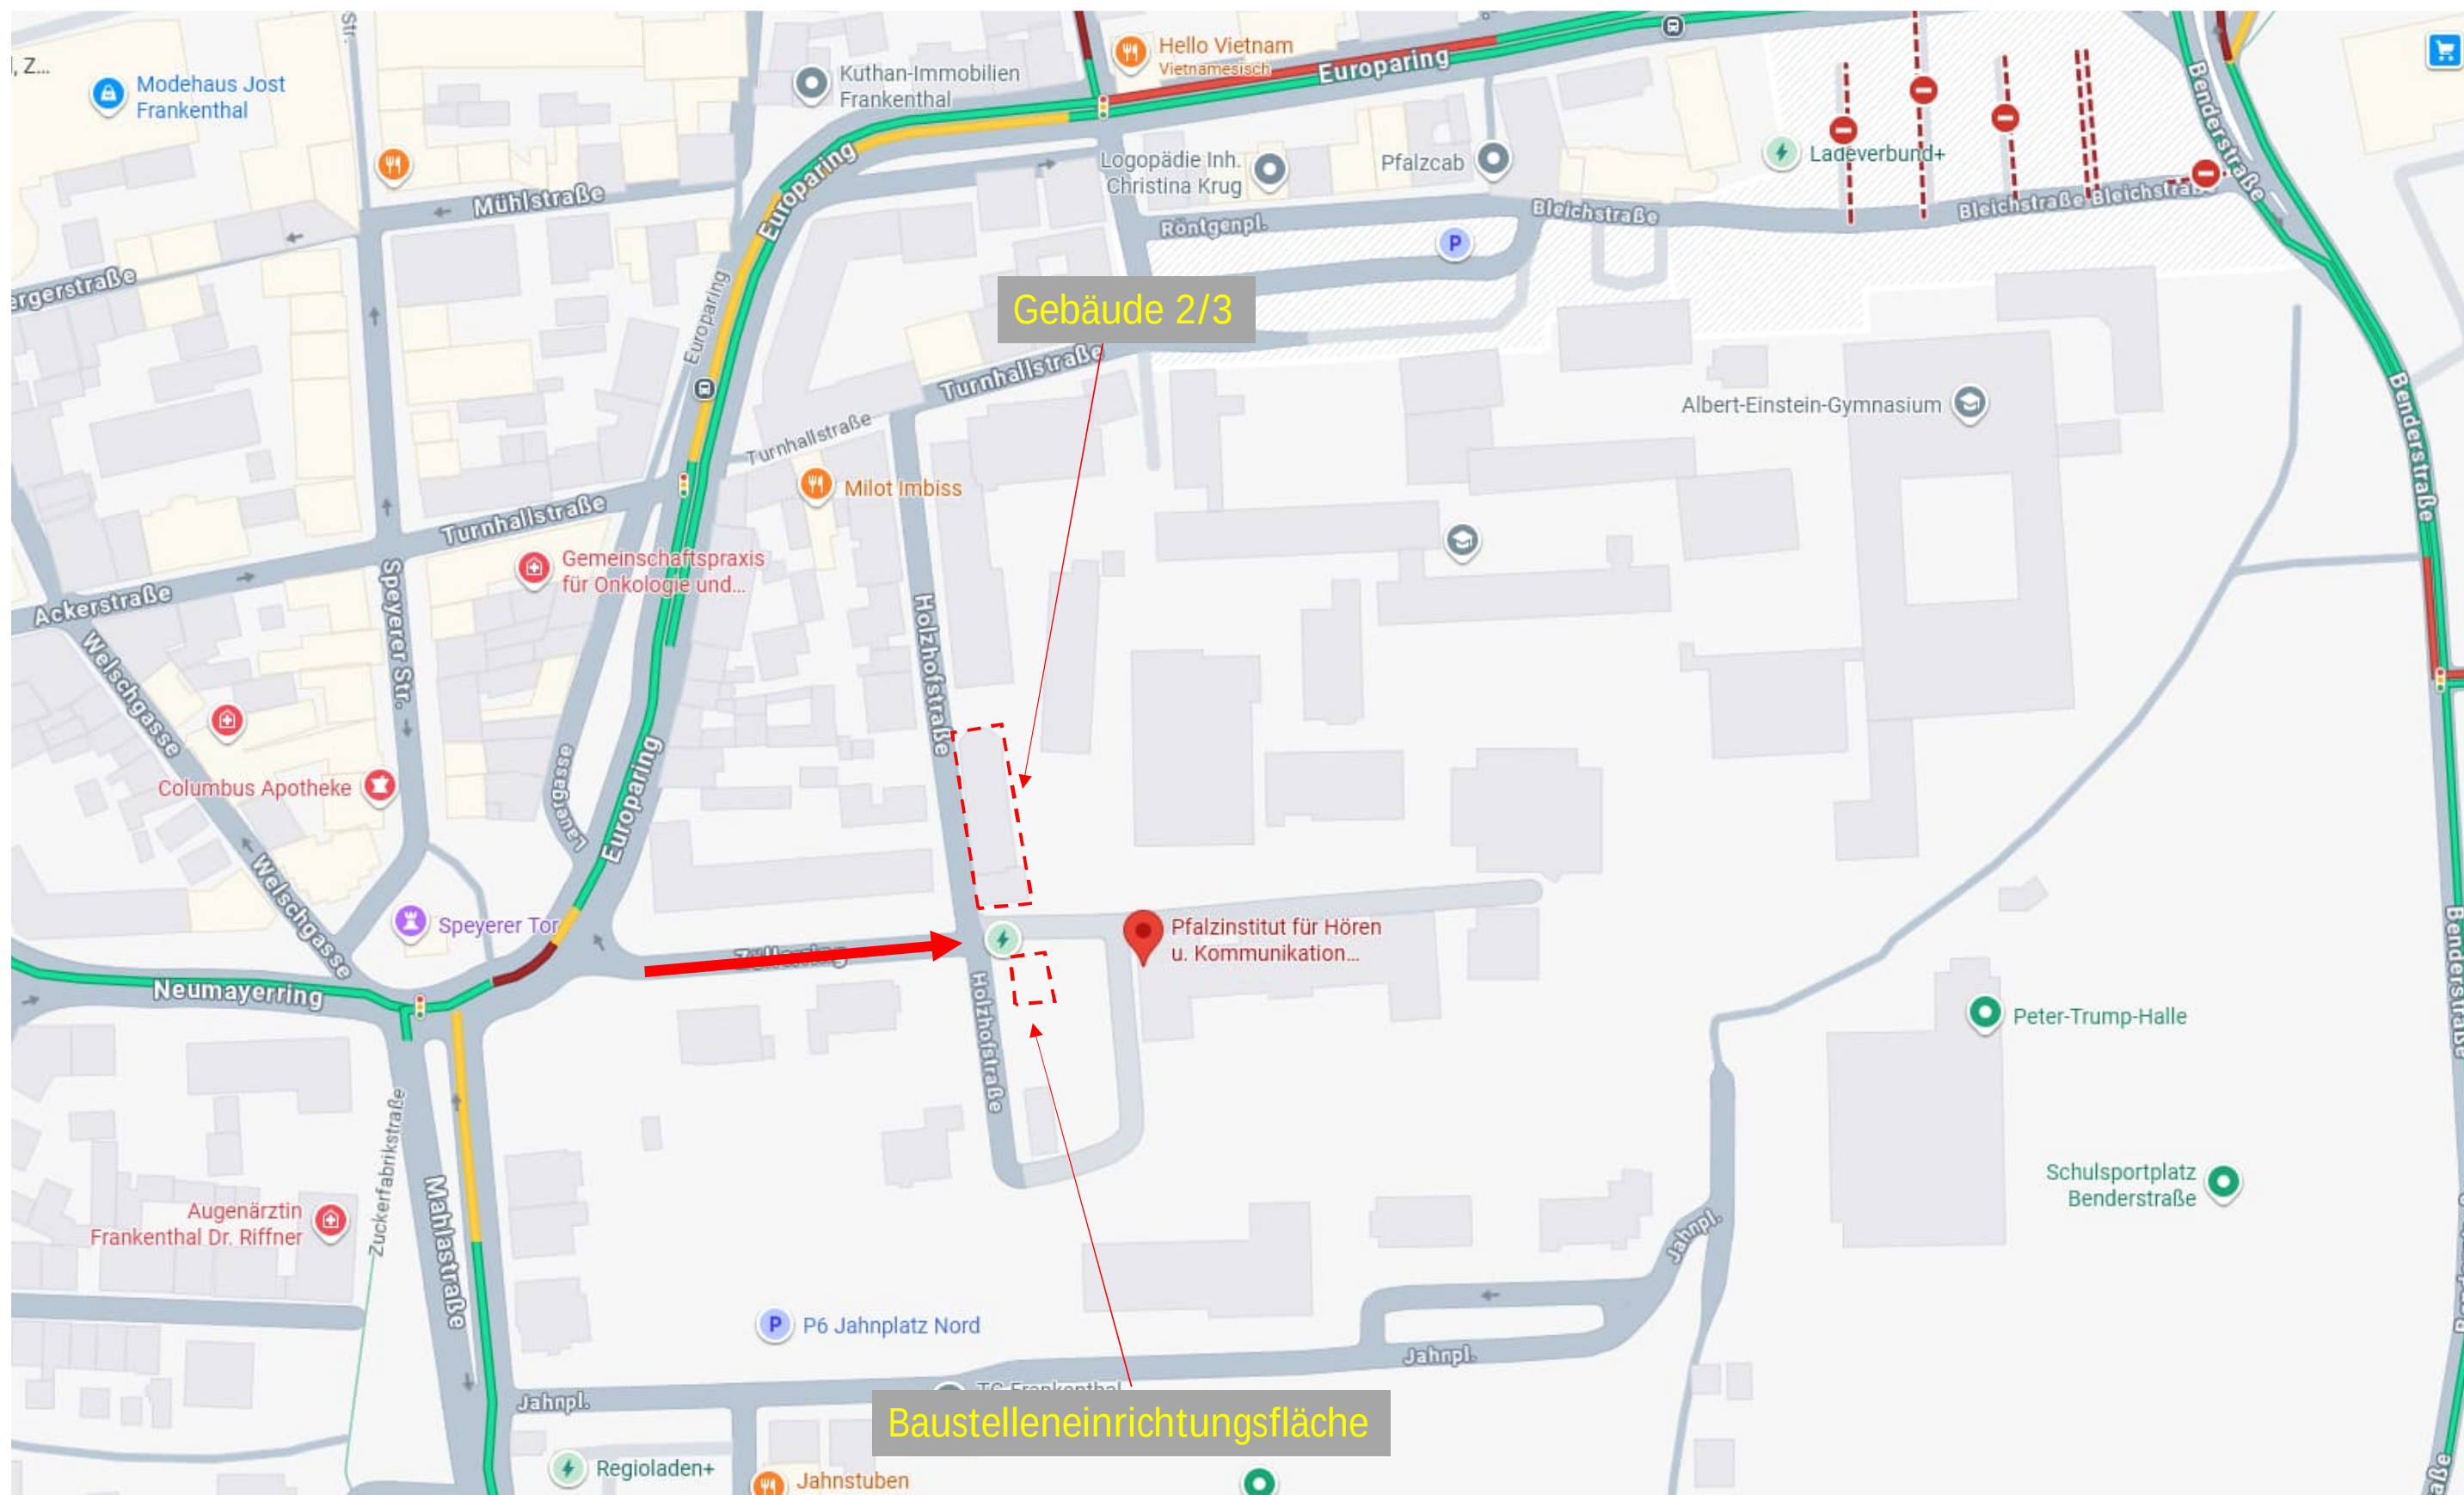

Adresse:
Holzhofstraße 21
67227 Frankthal

Auftraggeber: Bezirksverband Pfalz	Datum: 29.09.2026	Maßstab: k.A.	Beilage:
	Projekt-Nr.:	Blattgröße: DIN A3	Blatt-Nr.: 1 von 1
Projekt: Pfalzinstitut für Hören und Kommunikation	Anlage Lageplan und Anfahrt Baustelle		
Teil: Energetische Modernisierung			