


Gebäude 1, Ebene B bis G

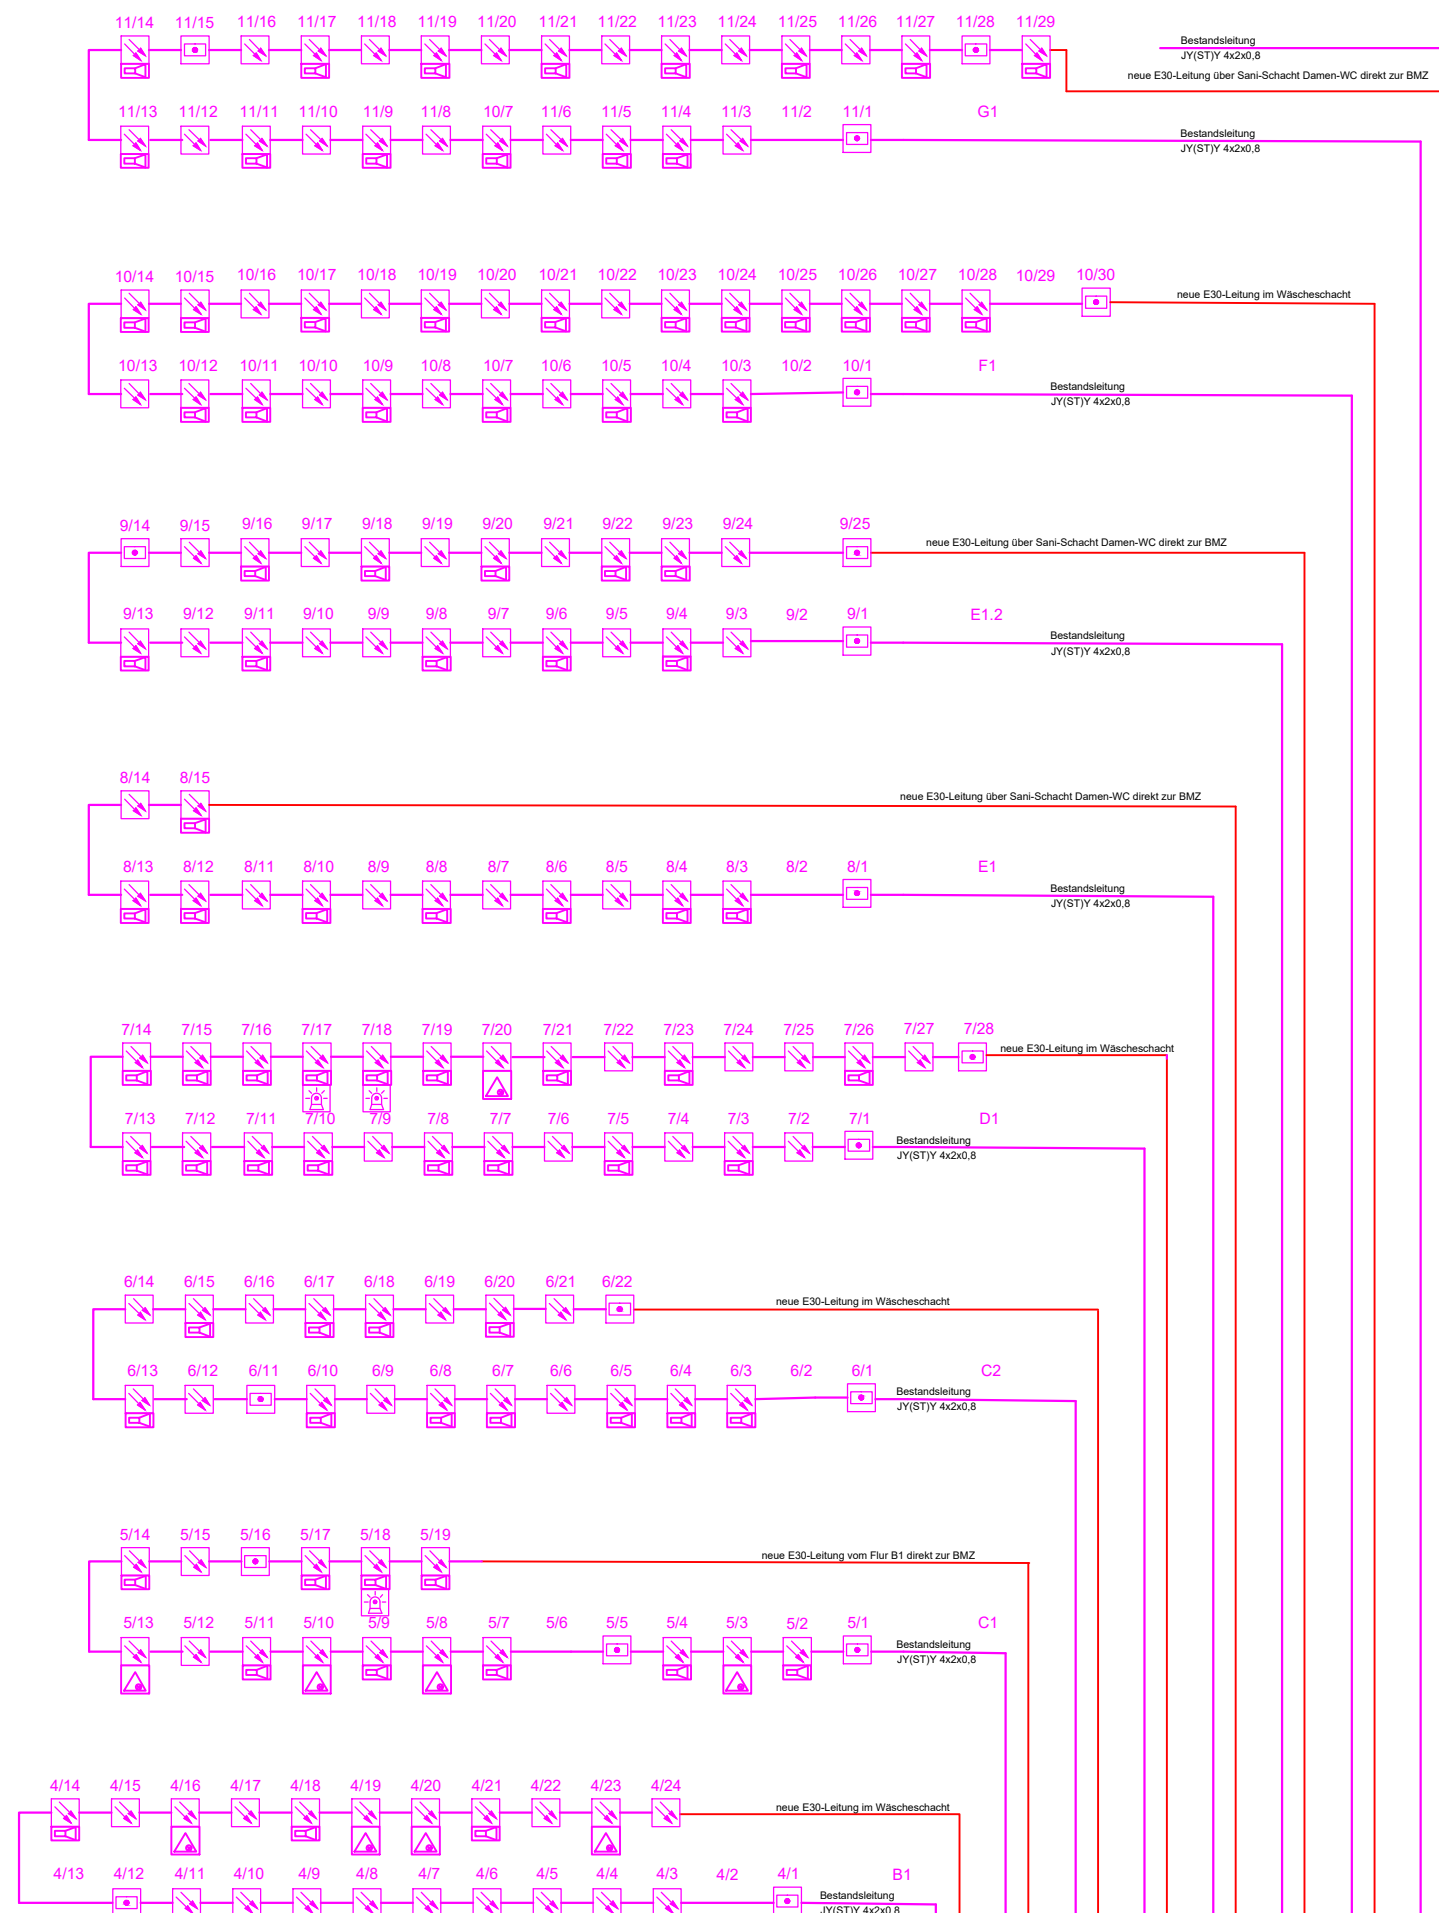

IY(SI)Y 4x2x0,8
E30
IY(SI)Y 4x2x0,8
Bestand bis zu
den Handmelder

Erweiterung Bettenhaus

Erweiterung Gebäude 2 bis 4

Gebäude 4, Ebene 3

Besprechungsraum, Büros

Gebäude 3, Ebene 3

Schulungsräume A7 + A8, Nebenräume

Gebäude 4, Ebene 2

A9 + A10, Büros


Gebäude 3, Ebene 2

Speisesaal, Foyer, Nebenräume

Gebäude 2, Ebene 2

Gr. Vortragsraum, Küche

Bestand

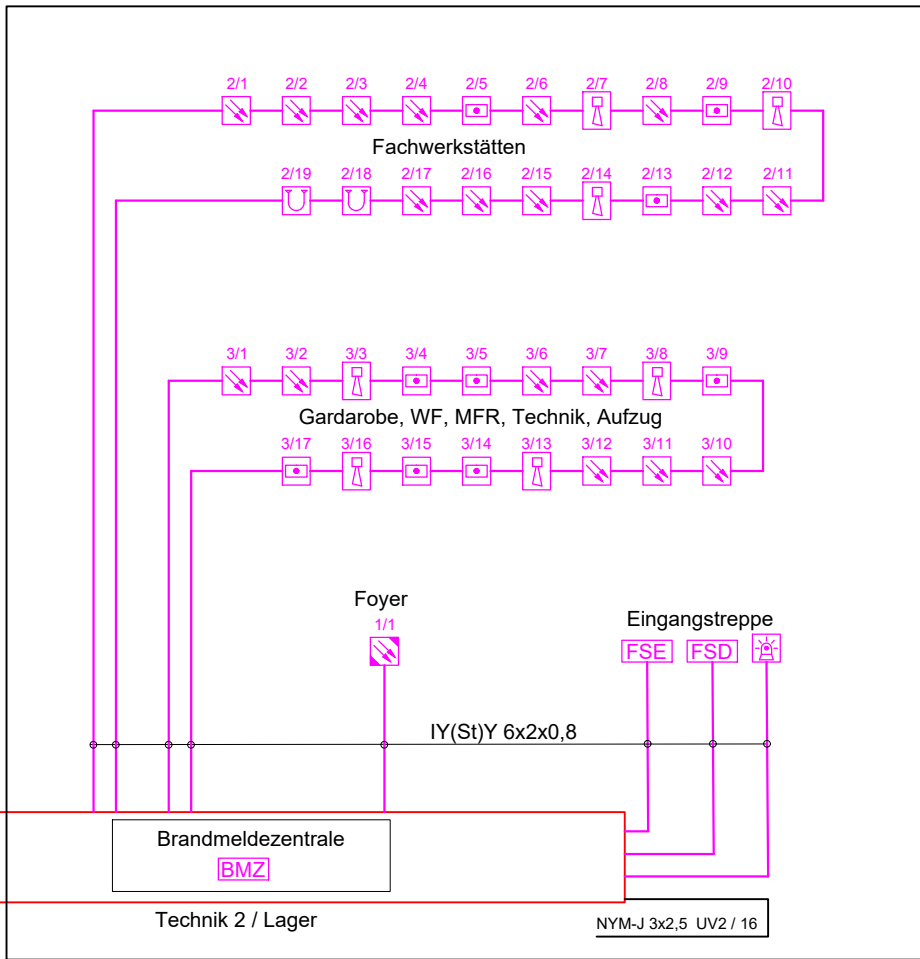


Brandmeldezentrale
BMZ

Technik 2 / Lager

NYM-J 3x2,5 UN2 / 16

LEGENDE

- Optischer Rauchmelder
- Rundumkennleuchte
- Akustischer Alarmgeber
- Brandmeldezentrale
- Feuerwehr Informations-Zentrale
- Feuerwehr Freischaft-Element
- Feuerwehr Schlüssel Depot
- Ansaugrauchmelder
- Thermodifferential Melder
- Sirene / Alarmgeber im Sockel
- Wärmedifferentialmelder
- Handmelder
- Koppler / I-A- Modul
- Parallelanzeige
- Brandmeldekabel 4x2x0,8

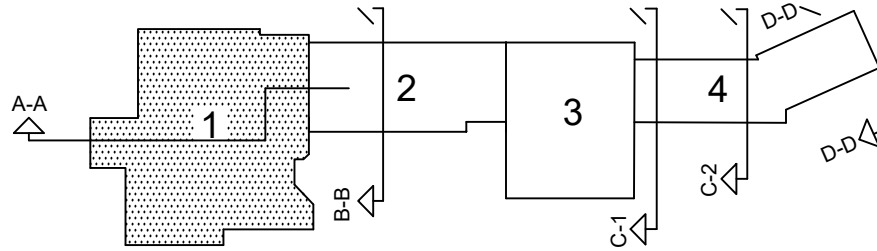

GRUNDRISS

ENTWURFSPLANUNG

B Erweiterungen für Gebäude 2 bis 4 vorgesehen	09.04.2026	ww
A Melder mit Sounder planen, da ELA entfällt!	09.03.2026	ww

Projekt: Pfalz Akademie Lambrecht Franz-Hartmann-Str. 9 67466 Lambrecht		Bezeichnung: Brandmeldanlage Schema
Projekt-Nr.: 982-25	Plan-Nr.: E13	Bauherr: Bezirksverband Pfalz
Geprüft: 1:	Datum: E13 Schema BMA Gezeichnet: 09.04.2026 ww	Bismarckstraße 17 67655 Kaiserslautern