


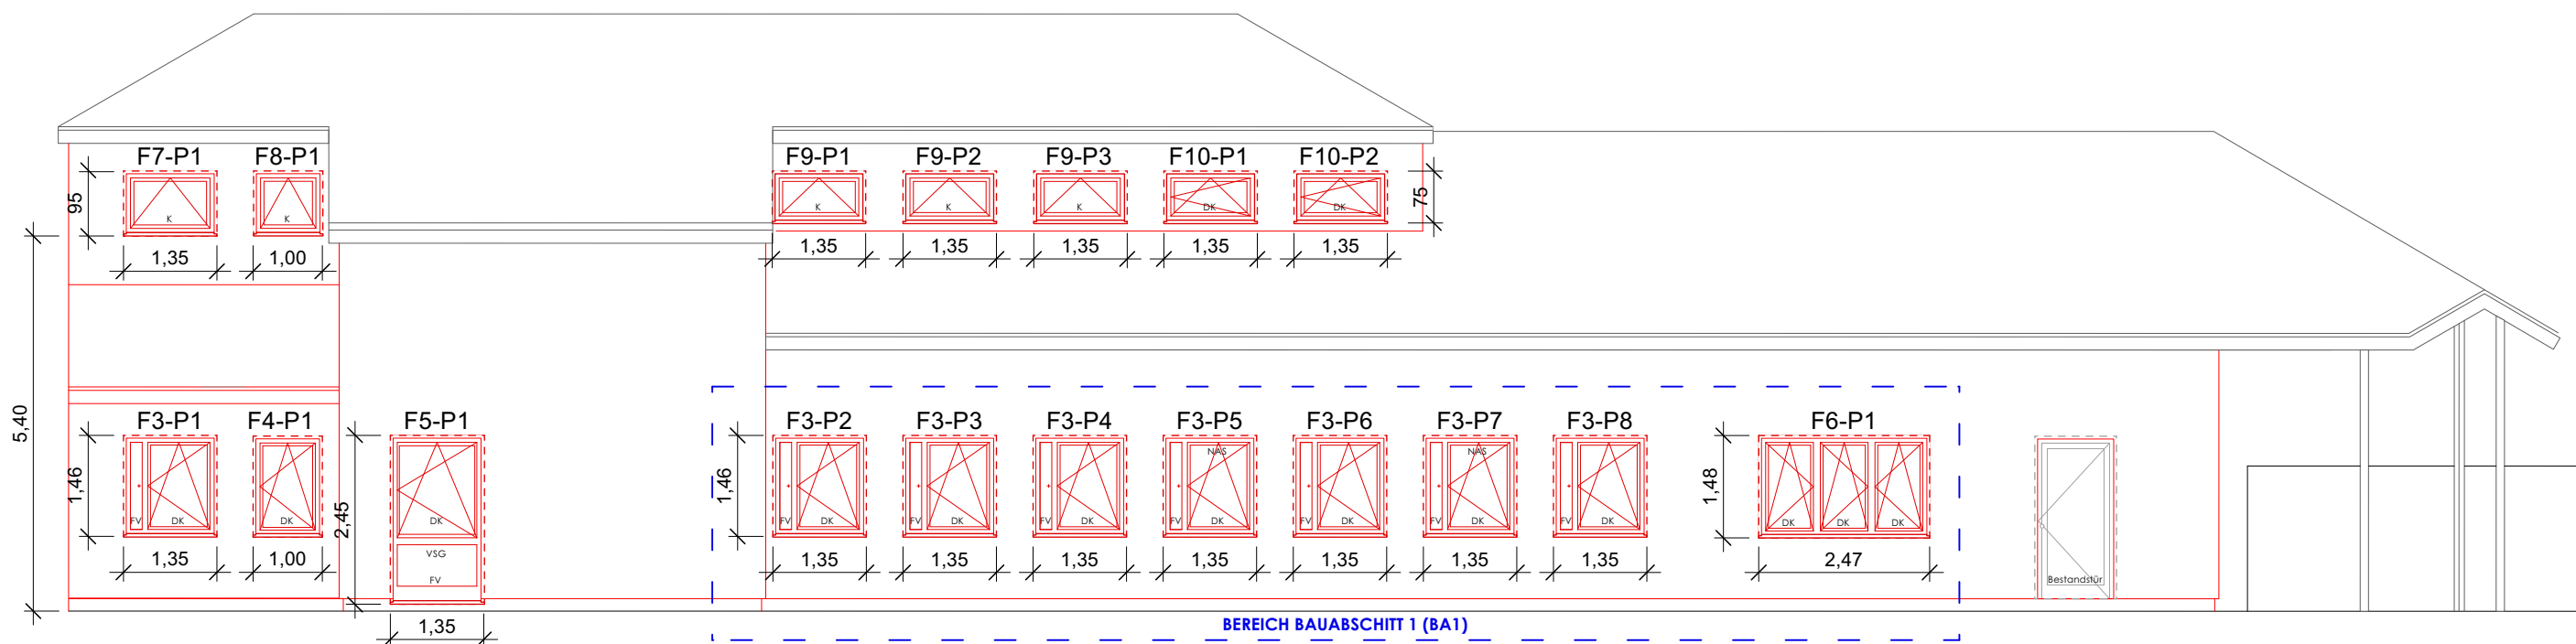

ANSICHT OST, FENSTERPOSITIONEN

LEGENDE:
F1 bis F10 = Fenstertyp
P1 bis P10 = jeweilige Position des Fenstertyps

NAS = Notausstieg
DK = Dreh-Kipp
K = Kippfenster
FV = Festverglasung
VSG = Verbundsicherheitsglas
SV = Sonnenschutzverglasung
SAT = Satiniertes Glas

PROJEKT:
PIH | BAU 3 | ENERGETISCHE MODERNISIERUNG | FENSTERBAUARBEITEN

BAUHERR:
BEZIRKSVERBAND PFALZ
Referat 21 | Bauwesen und Gebäudemanagement | Bismarkstraße 17 | 67655 Kaiserslautern

ARCHITEKT | PLANER:
Konstantin Roth
Tel.: 0631 3647 164 | Email: k.roth@bv-pfalz.de


Alle Maße sind vor Ort zu prüfen. Unstimmigkeiten sind mit der Bau-
leitung zu klären und sofort zu melden. Bei Nichtbeachtung haftet
der Ausführende.
Fehlende Maße nicht aus den Plänen messen.

PLANINHALT:
PIH | BAU 3 | POSITIONSPLAN FENSTER

PLAN NR.:
PIH_BAU-3_FENSTER_ANSICHT-OST-
POSITIONSNUMMERN



MASSSTAB: M 1 : 100 PLANGRÖSSE: DIN A3 DATUM: 09 | 06 | 2026 INDEX: A

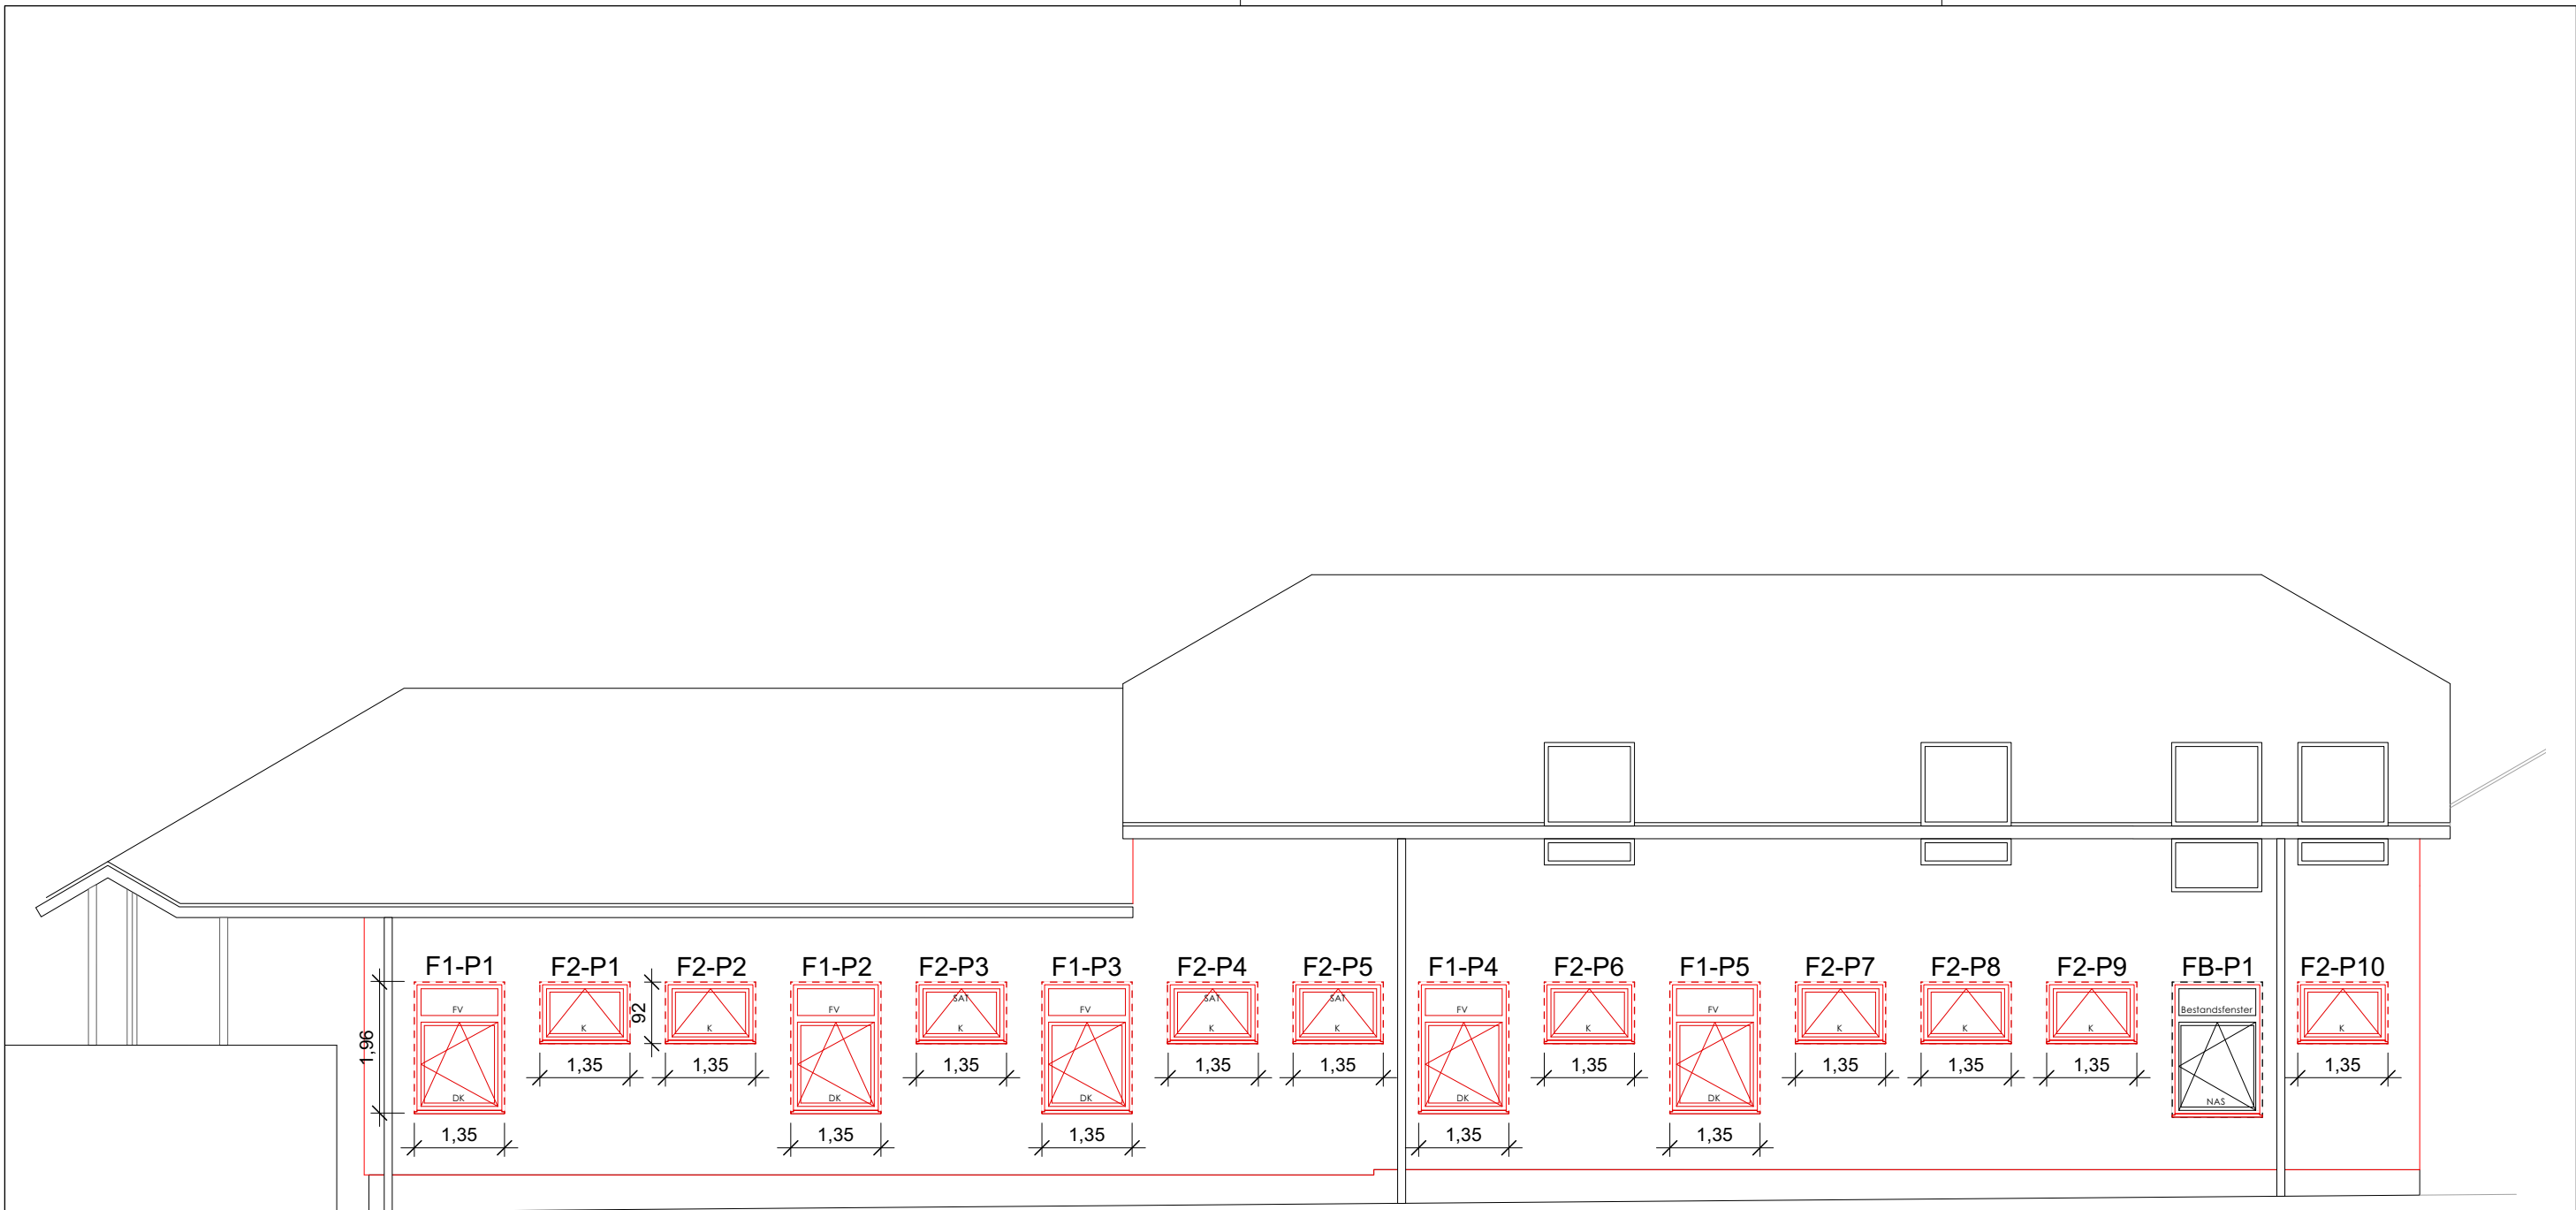

ANSICHT WEST, FENSTERPOSITIONEN

- LEGENDE:
F1 bis F10 = Fenstertyp
P1 bis P10 = jeweilige Position des Fenstertyps
FB-P1 = Position nur Fensterbank
- NAS = Notausstieg
DK = Dreh-Kipp
K = Kippfenster
FV = Festverglasung
VSG = Verbundsicherheitsglas
SV = Sonnenschutzverglasung
SAT = Satiniertes Glas

PROJEKT:
PIH | BAU 3 | ENERGETISCHE MODERNISIERUNG | FENSTERBAUARBEITEN

BAUHERR:
BEZIRKSVERBAND PFALZ
Referat 21 | Bauwesen und Gebäudemanagement | Bismarkstraße 17 | 67655 Kaiserslautern

ARCHITEKT | PLANER:
Konstantin Roth
Tel.: 0631 3647 164 | Email: k.roth@bv-pfalz.de

Alle Maße sind vor Ort zu prüfen. Unstimmigkeiten sind mit der Bau-
leitung zu klären und sofort zu melden. Bei Nichtbeachtung haftet
der Ausführende.
Fehlende Maße nicht aus den Plänen messen.

PLANINHALT:
PIH | BAU 3 | POSITIONSPLAN FENSTER

PLAN NR.:
PIH_BAU-3_FENSTER_ANSICHT-WEST-
POSITIONSNUMMERN



MASSSTAB: M 1 : 100 PLANGRÖSSE: DIN A3 DATUM: 09 | 06 | 2026 A