


Zuletzt gespeichert von: Simone Schön
Speicherdatum: Montag, 4. Mai 2026 12:13:44
1:1 mit LOP-Standard-Farbplo-100_250.cib
DIN A3
D:\Dropbox\Projekt385_Friedhof_Gau-Bickelheim\Planung\Lph5_Ausführung\385_Friedhof_Gau-Bickelheim_2026-05.dwg [Lph5_Schnitt-A-A]

Schnitt A-A

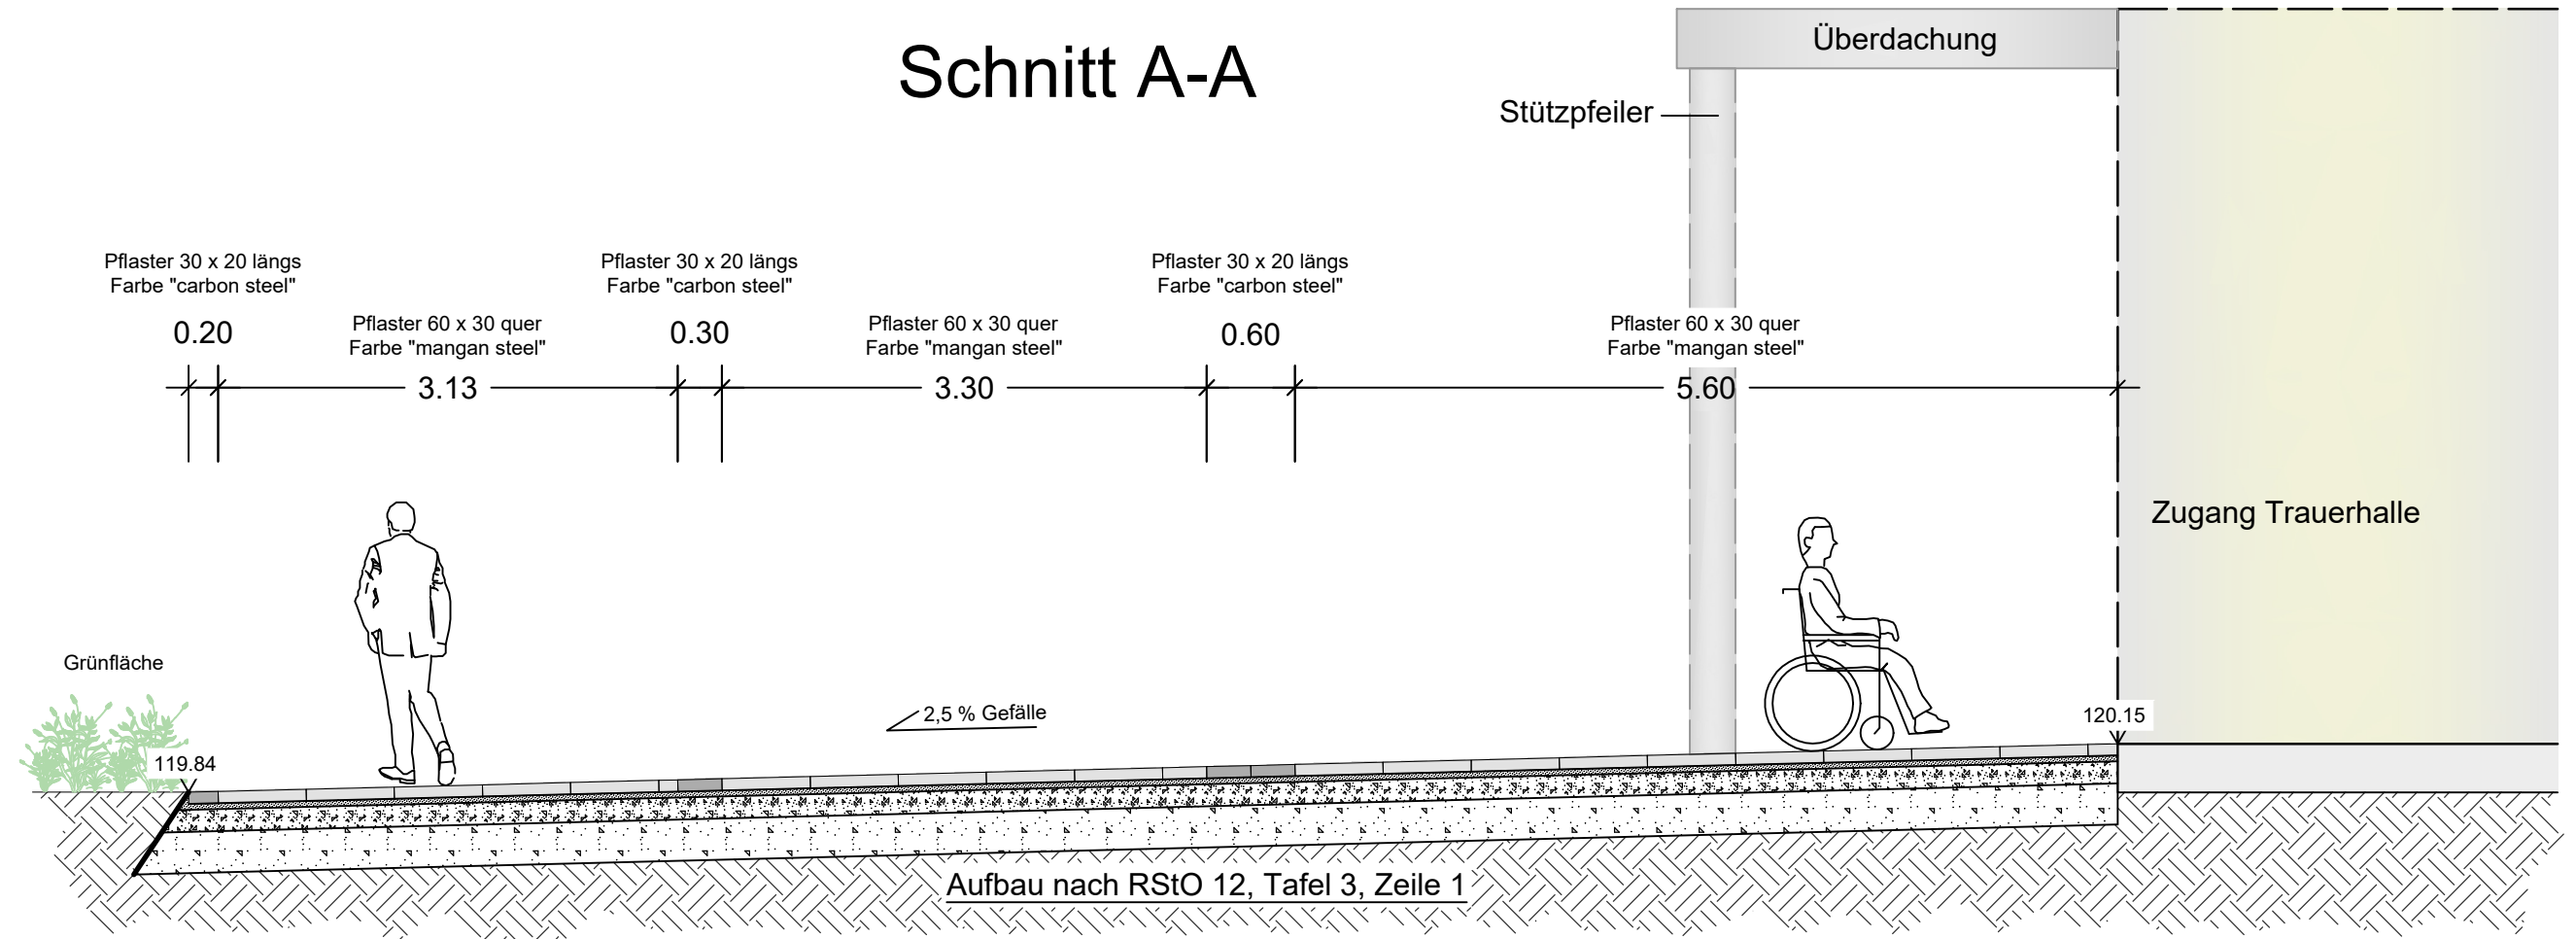


Gehwege

Oberbau nach RStO 12, Tafel 3, Zeile 1, Bk0,3,
Pflaster (Plattenbelag)

E_{v2} (min)

▽ 100

▽ 45

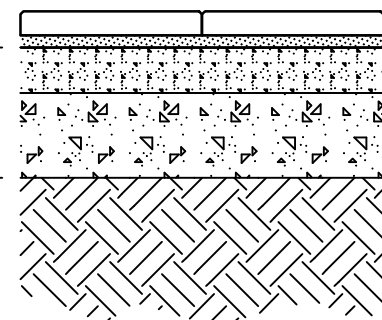

<https://www.beton-pfenning.de/haus-und-garten/pflaster/loft-connect/>

8 cm Pflaster
4 cm Splitt
15 cm Schottertragschicht 0/32
28 cm Frostschuttschicht

55 cm Gesamtaufbau
anstehender Baugrund

Maßstab 1 : 25

Auftraggeber:
Gemeinde Gau-Bickelheim
vertreten durch Bürgermeister Herr Vollmer
Am Römer 4
55599 Gau-Bickelheim

Freigegeben durch den Bauherrn:

Ort, Datum, Unterschrift

Projekt:
**Friedhofsentwicklungsplanung
Gemeinde Gau-Bickelheim**

Ausführungsplanung
Schnitt A-A
"Eingang und Zugang Trauerhalle"

Planverfasser:

Ingenieurbüro L.O.P.
Landschafts- & Objektplanung
Dipl. Ing. Uwe Hock
Huxelstraße 9c
67550 Worms
Tel. 06241/93991-0 Fax -18
Email: info@lop-ingenieure.de
Web: <http://www.lop-ingenieure.de>



LANDSCHAFTS- &
OBJEKT-PLANUNG

Name:	Datum:
UH	Mai 2026
Gezeichnet:	SiS
Geprüft:	
Projekt - Nr.:	22/UH/O385
Zeichnung:	385_Friedhof_Gau-Bickelheim_2026-05.dwg
Layout:	Lph5_Schnitt-A-A
Maßstab:	1 : 50
Blattgröße:	DIN A3
Anlage - Nr.:	15
Blatt - Nr.:	2

Alle Rechte dieser Zeichnung unterliegen dem Urheberrecht gemäß DIN ISO 16016