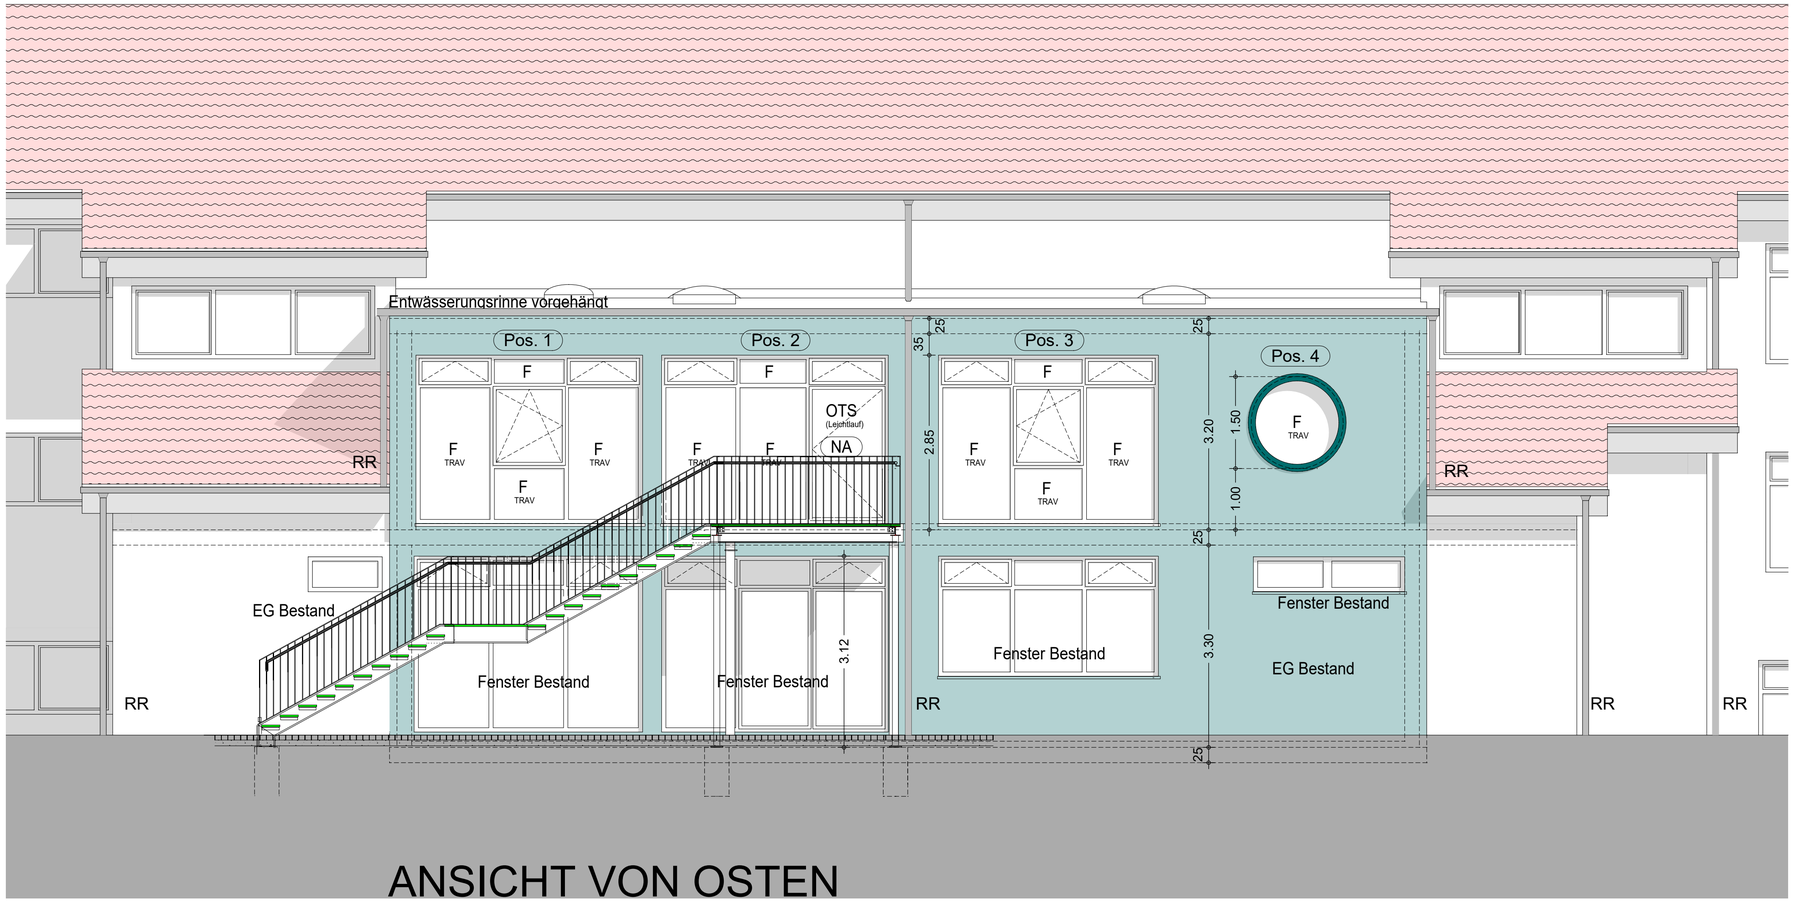

ANSICHT VON OSTEN

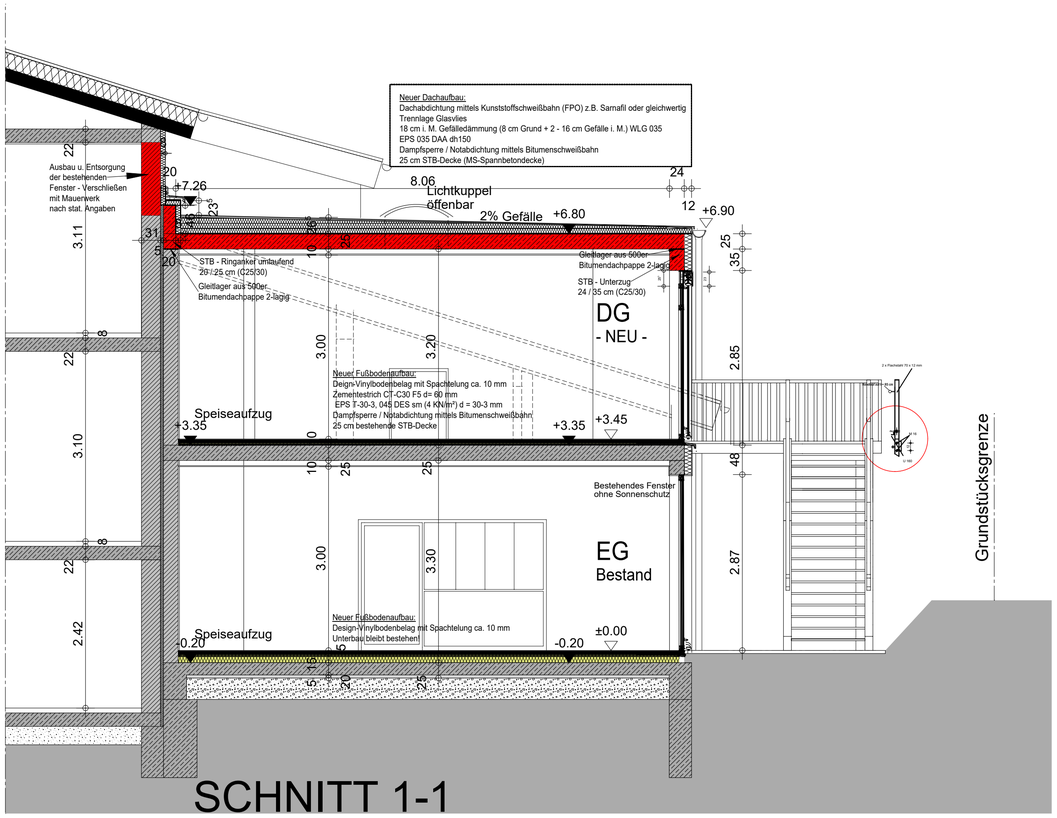

SCHNITT 1-1

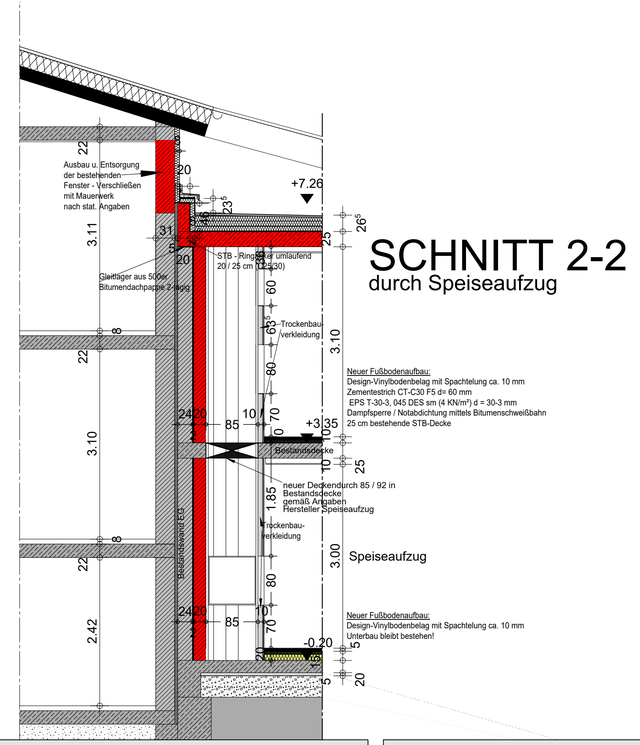

SCHNITT 2-2
durch Speiseaufzug

HINWEIS / AUSFÜHRUNG / PLÄNE:

Sämtliche Maße sind vor Ort (Baustelle) zu prüfen! Bei Maßabweichungen bzw. Abweichungen gegenüber den Die Schnitte und Details auf den Werkplänen (M1:50) sind zu beachten. Ebenso die aktuellen Pläne M1:50 (Grundrisse,Schnitte, Ansichten,...) Der Wärmeschutznachweis nach EneV, das Brandschutzkonzept sowie die Pläne der Fachingenieure sind zu beachten !!

HINWEIS / PLÄNE DER FACHINGENIEURE:

Die aktuellen Werkpläne / Ausführungspläne der beauftragten Fachingenieure sind zu beachten!! Insbesondere die Schlitz - und Durchbruchsplanung, Grundleitungspläne

HINWEIS / BAUGENEHMIGUNG:

das Bauvorhaben wurde am ..... durch die Bauverwaltung genehmigt.
Die Auflagen des Bauscheins (Baugenehmigung) , die zutreffenden DIN- sind bei der Ausfuehrung zu beachten.

LEGENDE WERKPLANUNG

- feuerhemmende Brandschutztür T 30 RS (RS = Rauchschutz)
- feuerhemmende Brandschutztür T 30
- Brandschutzverglasung F 90
- Auslösestelle Rauchabzugsöffnung
- Brandwand
- Stahlbetonwand mit Aussendämmung lt. EneV
- Stahlbetonwand
- Stahlbetonwand - Sichtbeton
- Rauch- und Wärmeabzugseinrichtung
- Mauerwerkswand KS-R P SFK 12 - DM p = 2.0 kg/dm³
- Dichtschließende Tür
- Rauchschutztür
- Trockenbau / Abtrennung Einheiten (Schallschutz/Brandschutz)
- Feuerlöscher
- Trockenbau
- Erste Hilfe
- Glaswand
- WC - Trennwände
- Stahlbetonstützen
- Flucht- und Rettungsweg
- Wände im Geschoß darunter
- OKFFB / OKRFB
- Wände im Geschoß darüber
- ÄNDERUNGEN LT. INDEX IN DER TABELLE
- Sonstige Wände etc. mehrere Geschoße darüber
- SCHNITT/ANSICHT Schnitt Nr. Zeichnungs-Nr.
- DD = DECKENDURCHBRUCH FBD = FUSSBODENDURCHBRUCH WD = WANDDURCHBRUCH
- DETAILHINWEIS Detail Nr. Zeichnungs-Nr.
- WS = WANDSCHLITZ
- SCHACHT
- TUERSYMBOL Tueranforderung Raumnummer
- BS = BODENSCHLITZ
- dgl. = DECKENGLEICH
- BRH = BRÜSTUNGSHÖHE
- RO. = ROLLADEN
- BODENSCHWELLEN HOEHENANGABEN AB OKF
- RR = REGENROHR
- = Neubau
- = Abbruch
- = Bestand

HINWEIS / HÖHEN:

Bodenaufbau von OKRFB bis OKFFB h= 0,10 m
Höhe (in der Regel) der Innentüren ab OKFFB h= 2,135 m

	DATUM	GEZ.	ÄNDERUNGEN / ERGÄNZUNGEN
f			
e			
d			
c			
b			
a	xxx		

Freigabe/Genehmigung erteilt durch	
Bauherrschaft	untere Bauaussichtsbehörde

Index

ARCHITEKT

BAUHERR
Verbandsgemeinde Sprendlingen-Gensingen
Elisabethenstraße 1
55576 Sprendlingen

PROJEKT
Erweiterung Grundschule Gensingen
Schulstraße 2-4
55457 Gensingen

PROJKTNR.
077

ZEICHNUNG
Schnitt 1-1, 2-2
Ansicht von Osten
WERKPLANUNG
LPH 5 HOAI

ZEICHN.-NR.
03

MABSTAB
1:50

DATUM
14.04.2026

Diese Zeichnung ist urheberrechtlich geschützt und darf ohne Genehmigung von dem Architektenbüro Förster & Förster / Bad Kreuznach weder nachgeahmt, vervielfältigt noch verändert werden.