Alle Wanddurchbrüche OK=UKD.
Abweichende individuell benannt.

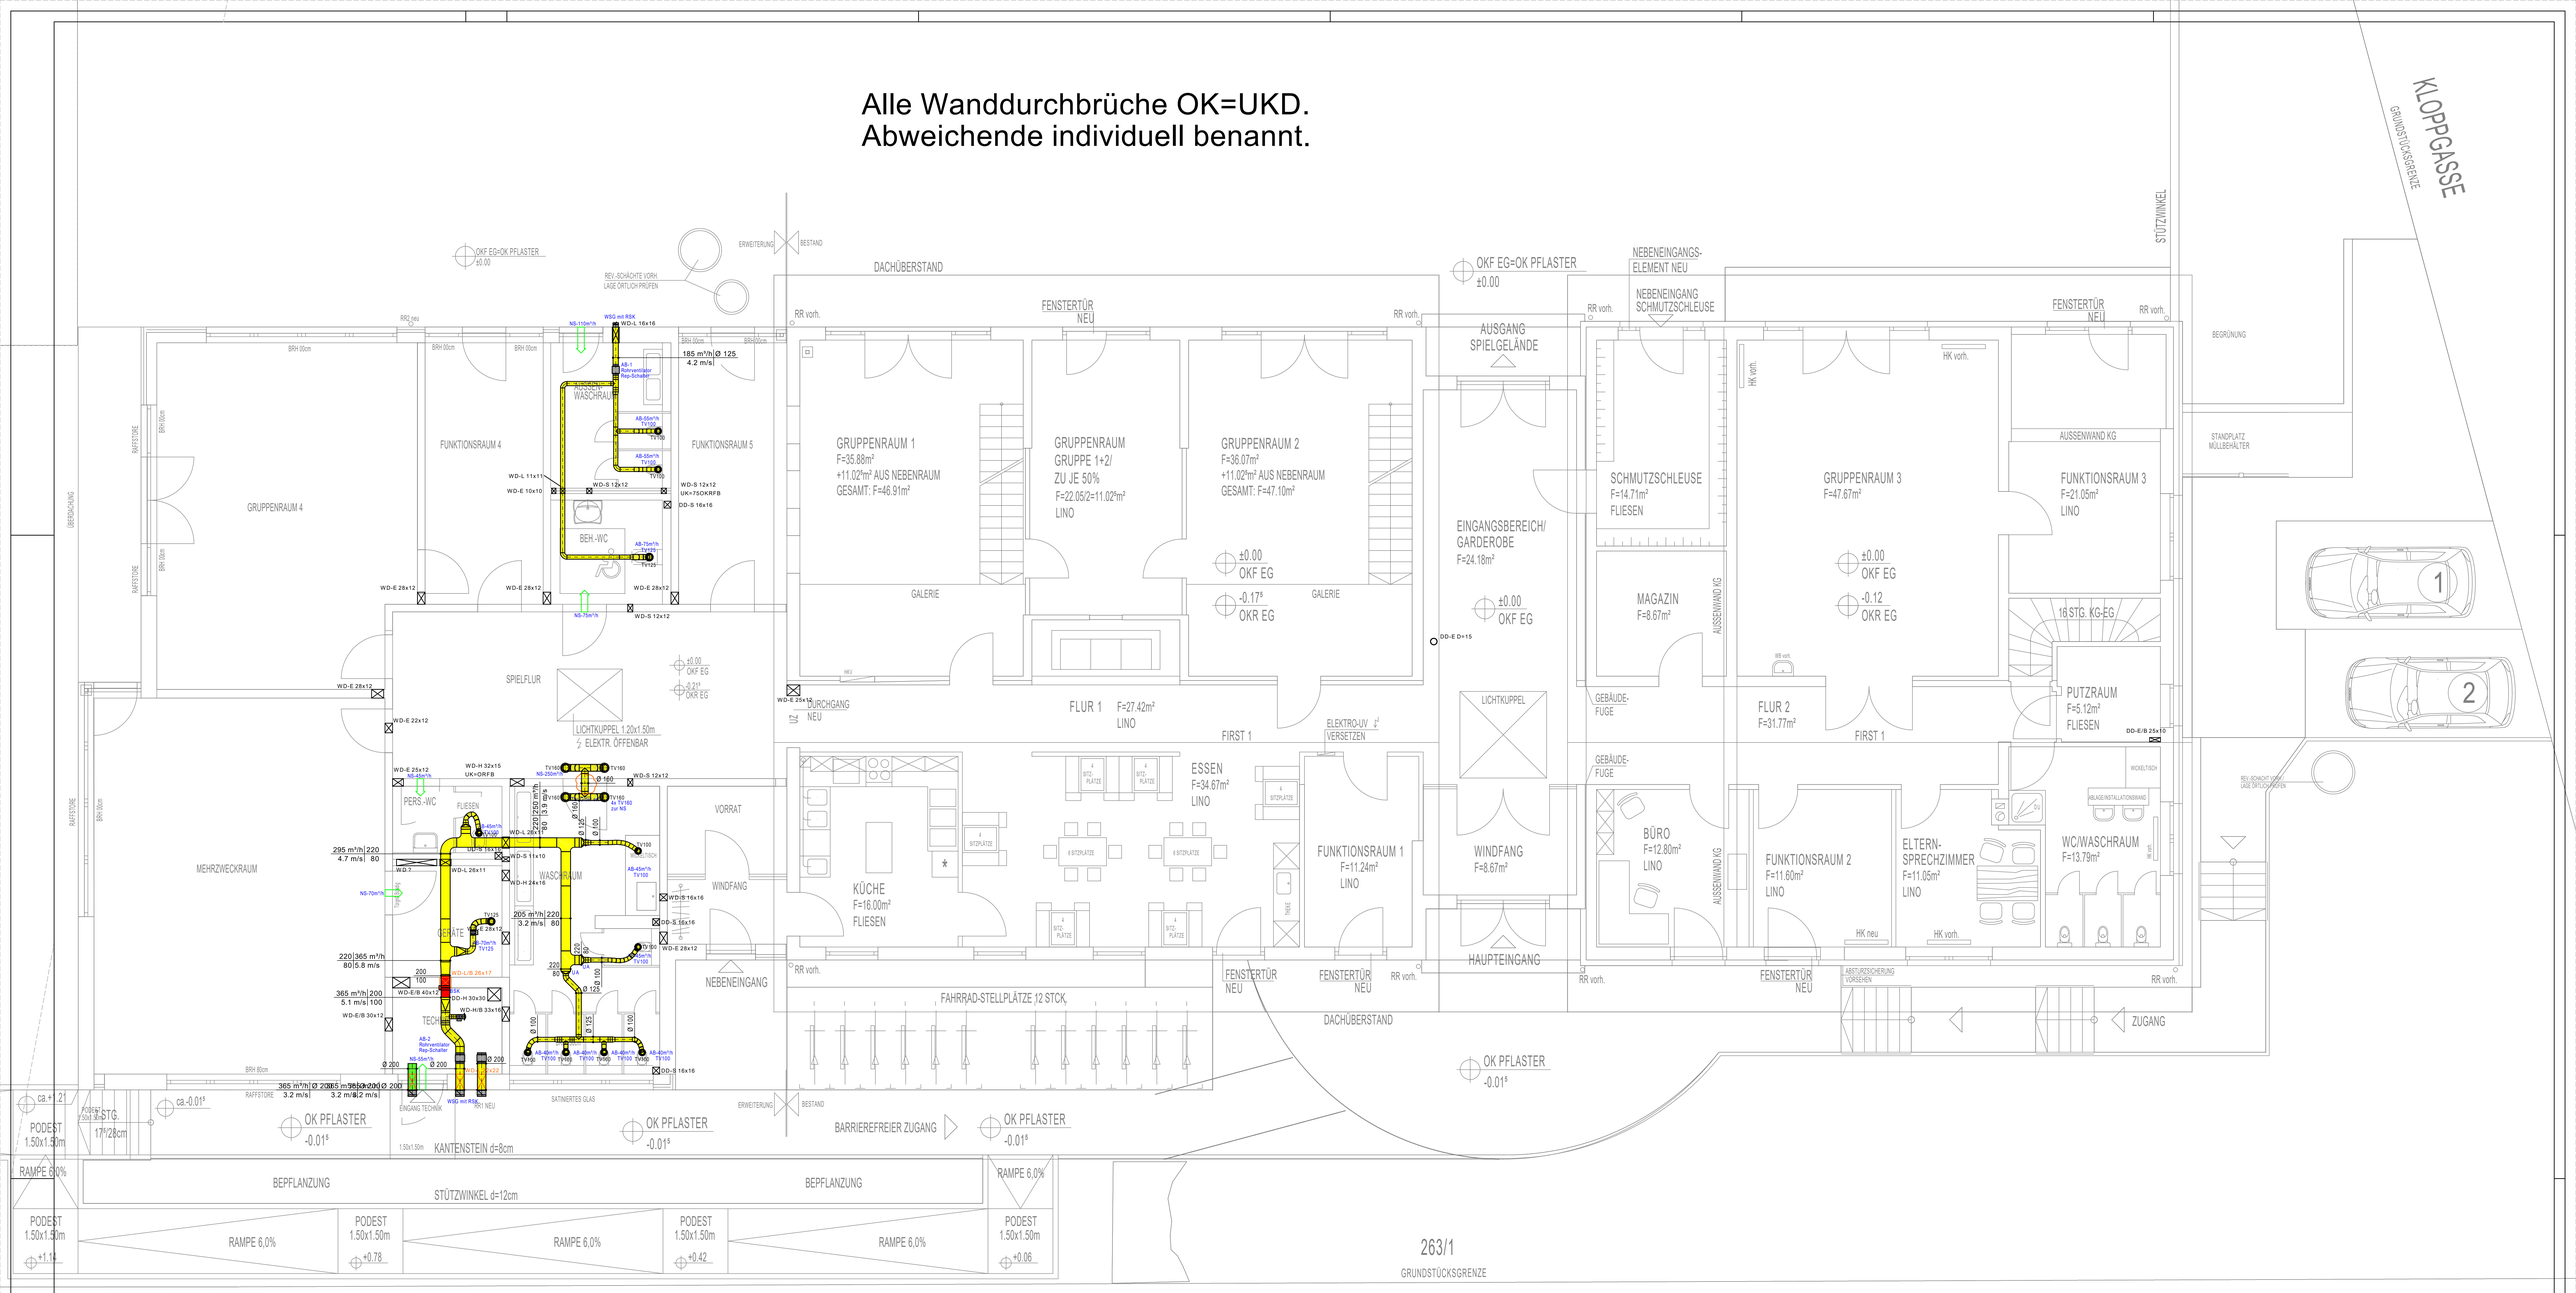

A0 1189x841