



NORDOST-ANSICHT

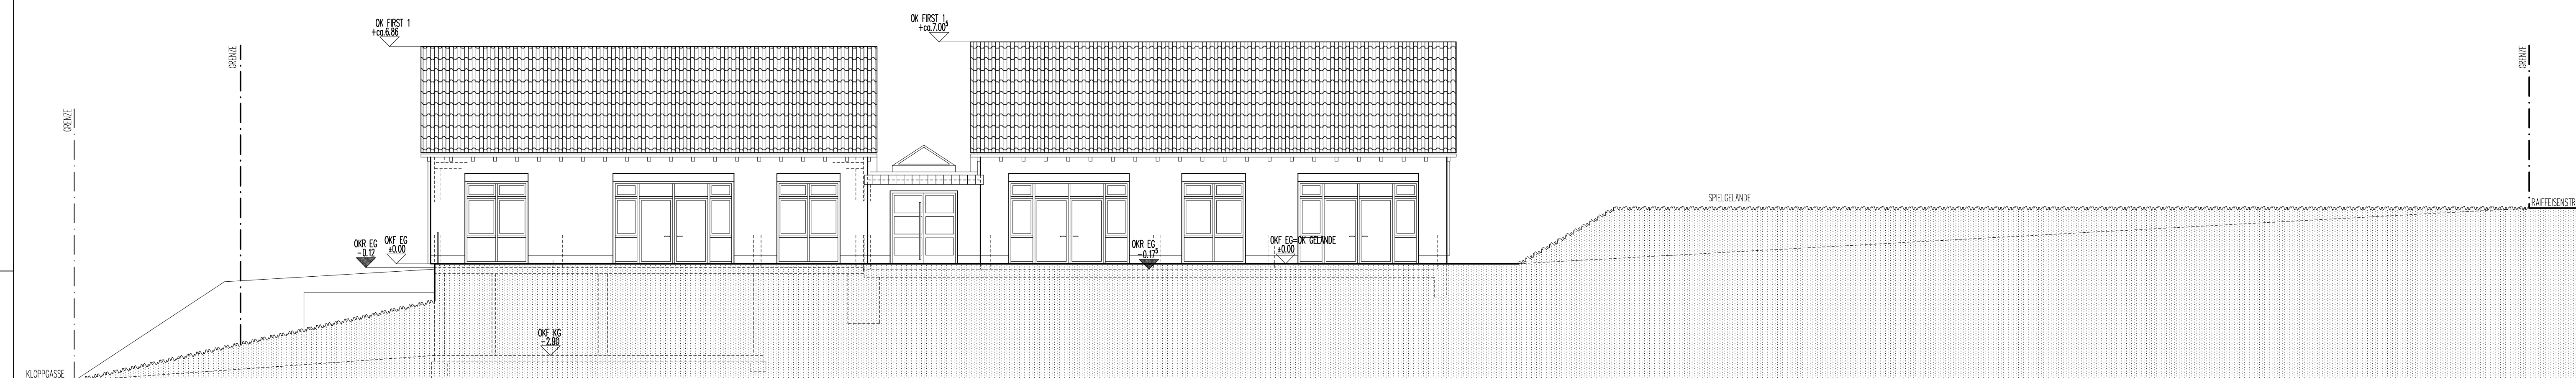

SÜDWEST-ANSICHT

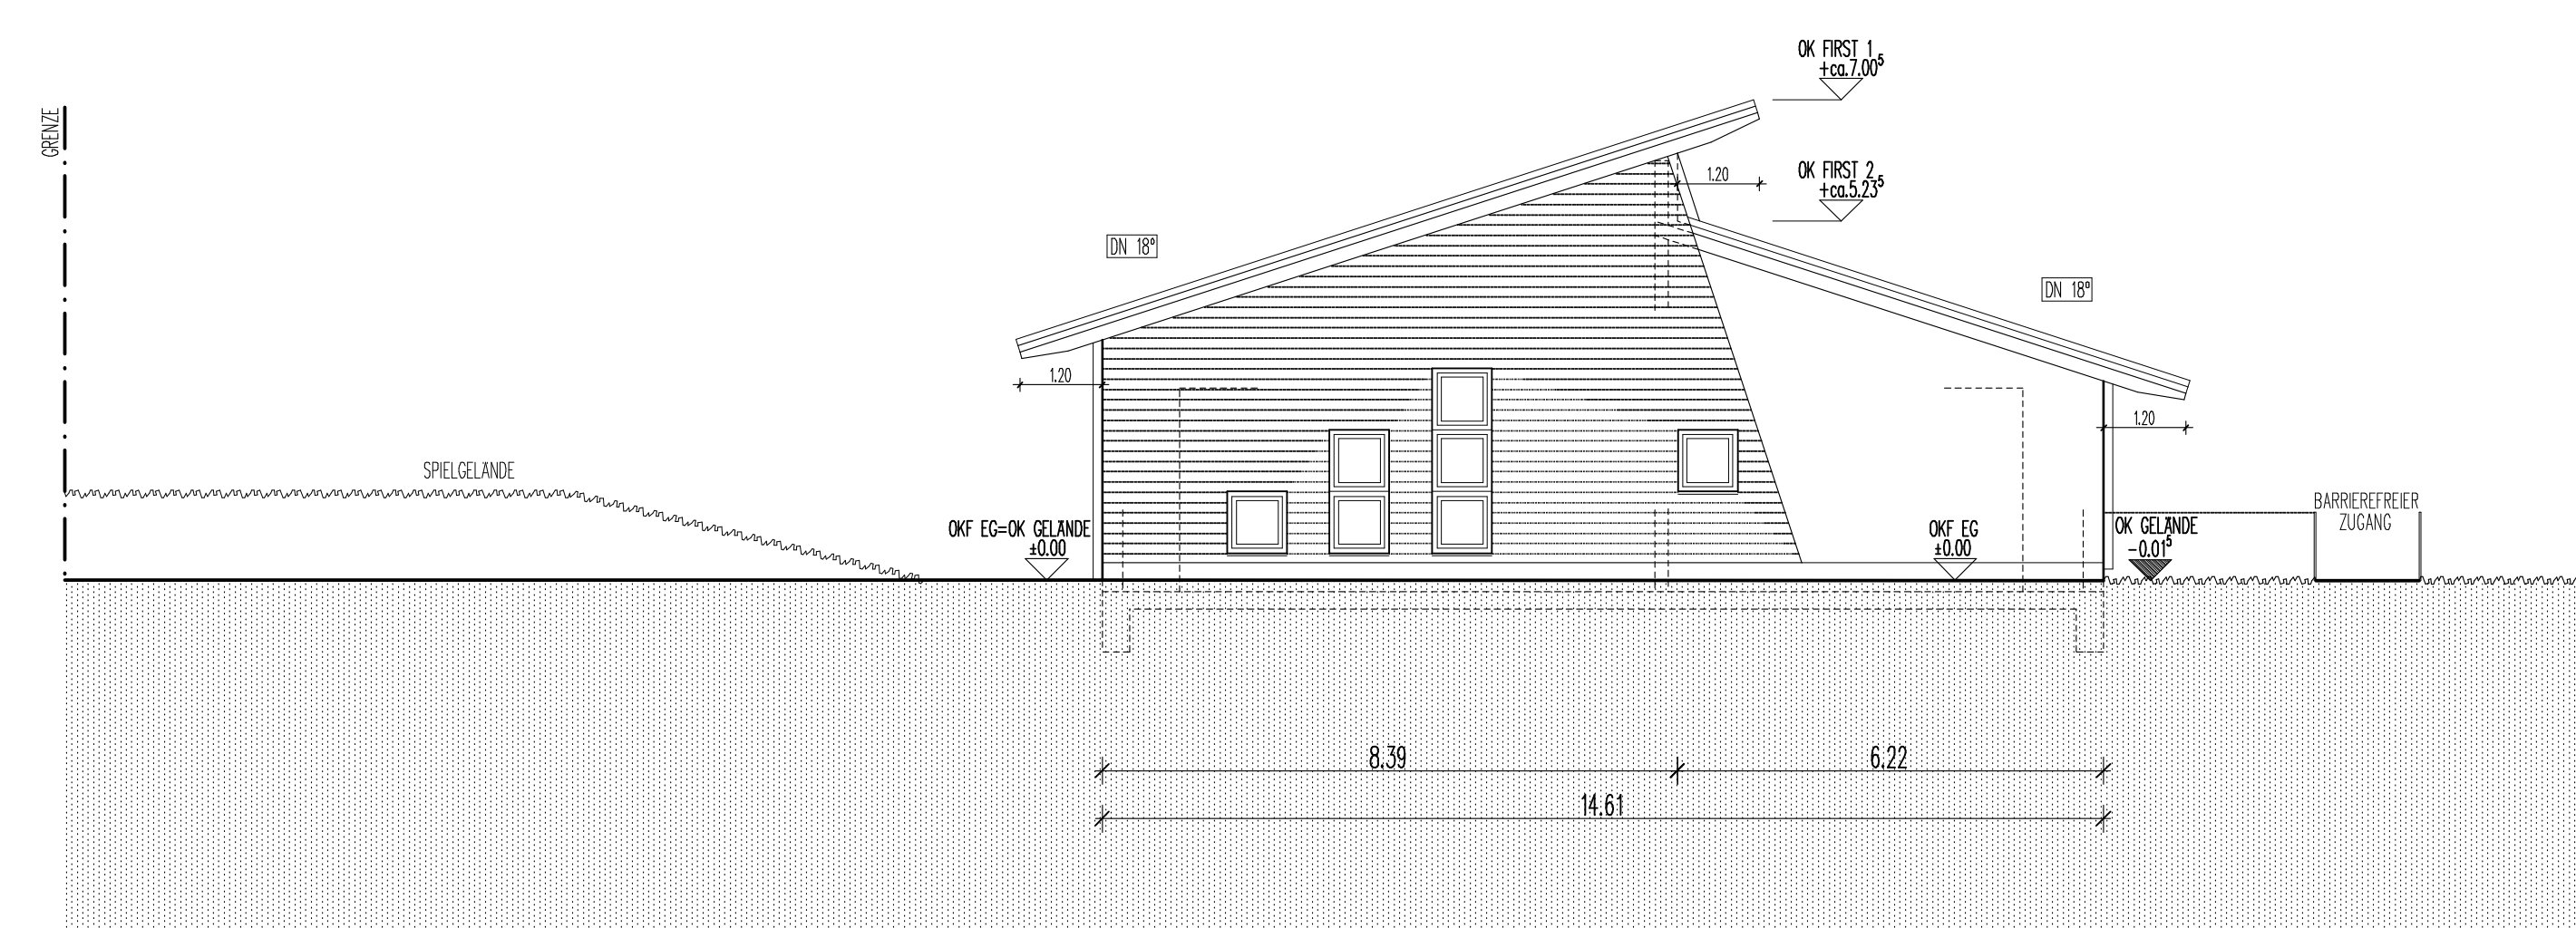

SUDOST-ANSICHT

Bauvorhaben
Umgestaltung und Erweiterung
Kita "Rebenzwerge"
Kloppgasse 20
55437 Appenheim

Bauherr
Ortsgemeinde
Appenheim
Hauptstr. 28
55437 Appenheim

BESTAND
ANSICHTEN

M. 1:100
31.07.2024