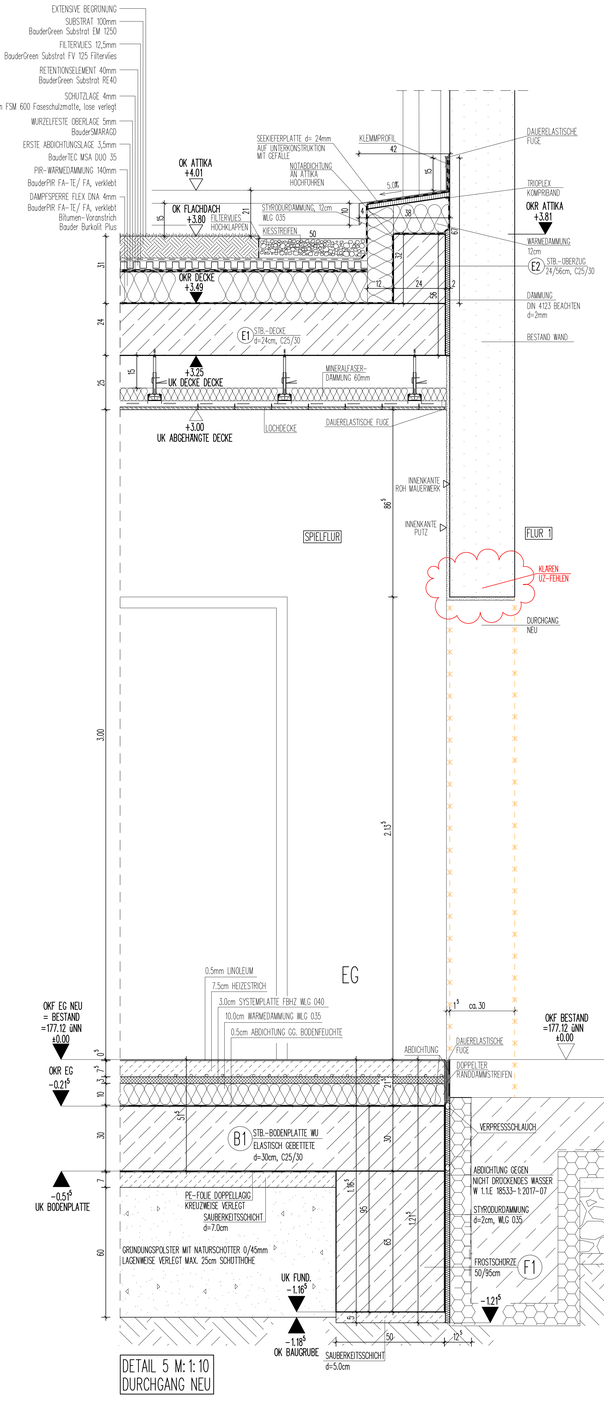

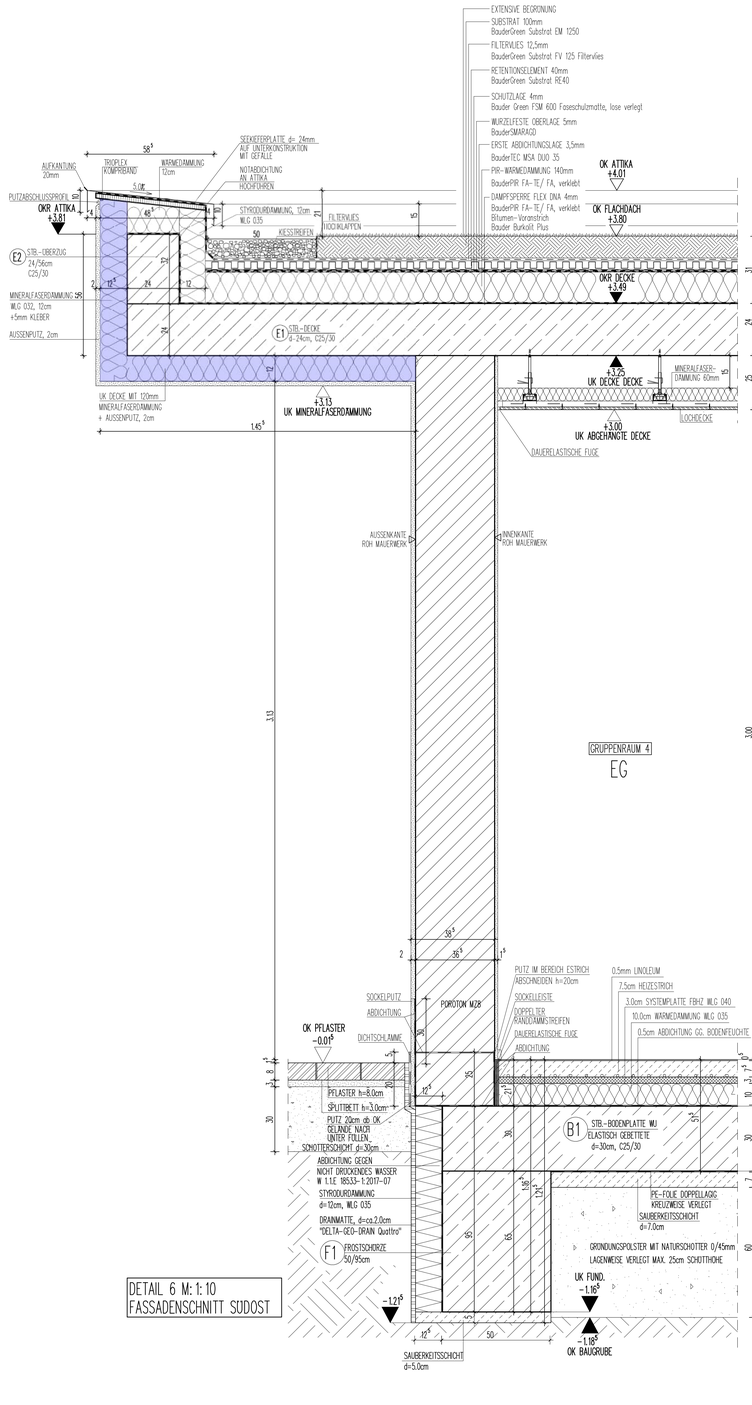

DETAIL 5 M: 1: 10
DURCHGANG NEU

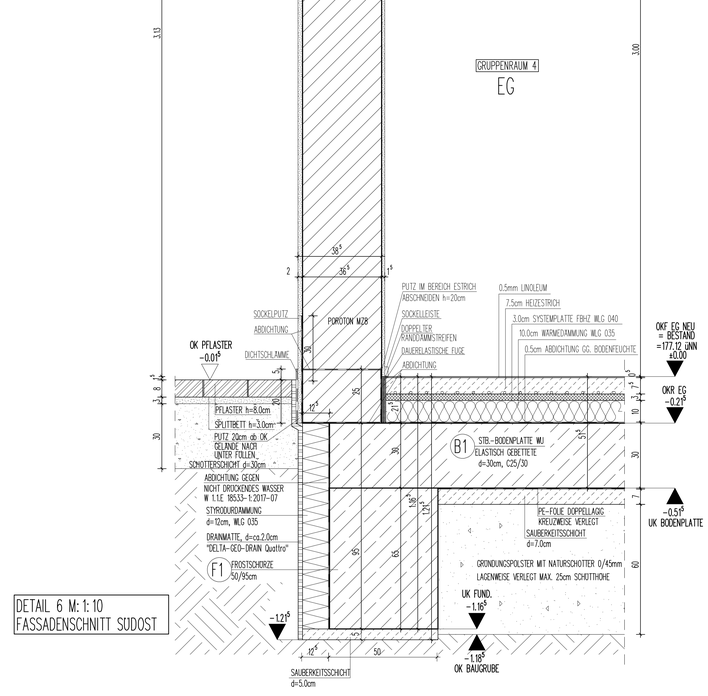

DETAIL 6 M: 1: 10
FASSADENSCHNITT SUDOST

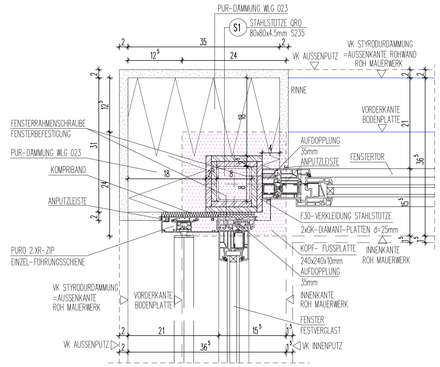

DETAIL 4 M: 1:5
STAHLSTUTZE S1-FENSTER

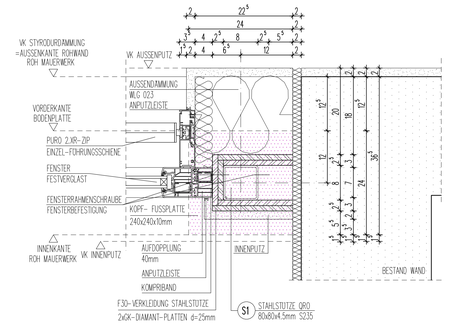

DETAIL 9 M: 1:5
STAHLSTÜTZE S2-FENSTER

Abdichtung gegen nicht drückendes Wasser W 1.1.E 18533-1:2017-07

Alle Innentüren sind beidseitig mit Fingerklemmschutz Profilen auszuführen

Bei der Ausführung von Schlitzen und Aussparungen im Mauerwerk ist die DIN 1053 Teil 1 Ziffer 8,3 zu beachten.

Alle Wand- und Deckendurchbrüche sind schallschutz- und brandschutztechnisch zu schließen

Alle Maße sind Rohbaumaße und am Bau zu überprüfen

Alle Höhen beziehen sich auf OKF EG =0,00 OKF EG = 177,12 üNN

DACHAUFBAU FLACHDACH

EXTENSIVE BEGRÜNUNG
100mm SUBSTRAT
BAUDERGREEN SUBSTRAT EM 1250
12,5mm FILTERVLIES
BAUDERGREEN SUKSTRAT FV 125 FILTERVLIES
40mm RETENTIONSELEMENT
BAUDERGREEN SUKSTRAT RE40
4mm SCHUTZLAGE
BAUDERGREEN FSM 600 FASESCHUILDMATTE, LOSE VERLEGT
5mm WURZELFESTE OBERLAGE
BAUDERSMARAGD
3,5mm ERSTE ABDICHTUNGSLAGE
BAUDERTEC MSA DUO 35
140mm PIR-WÄRMEDÄMMUNG
BAUDER PIR FA-TE/ FA, VERKLEBT
4mm DAMPFSPERRE FLEX DNA
2xGK-DIAMANT-PLATTEN d=25mm
BAUDER PIR FA-TE/ FA, VERKLEBT
BITUMEN-VORANSTRICH
BAUDER BURKOLIT PLUS
310mm DACHAUFBAU
240mm STB.-DECKE
250mm ABGEHÄNGTE DECKE

BODENAUFBAU EG

15mm/15mm FLIESEN / LINOLEUM / VINYL
65mm/75mm HEIZESTRICH
30mm SYSTEMPLATTE FBHZ WLG 040
100mm WÄRMEDÄMMUNG WLG 035
5mm ABDICHTUNG
215mm BODENAUFBAU
300mm STB.-BODENPLATTE C25/30 WU
0,3mm PE-FOLIE, 1 = 0,3mm, ZWEILAGIG KREUZWEISE VERLEGT
70mm SAUBERKEITSSCHICHT
600mm GRÜNDUNGSPOLSTER MIT NATURSCHOTTER 0/45mm LAGENWEISE VERLEGT MAX. 25cm SCHOTTHÖHE

LEGENDE 01

	BESTAND	FL	FALLLEITUNG SCHMUTZWASSER
		RR	REGENFALLROHR
	INNENWAND TRAGEND KS 2.0/20/DBM d=z17cm	RWM	RAUCHWARNMELDER
		BRH	BRÜSTUNGSHÖHE
		WS	WANDSCHLITZ
	F30 WAND	WD	WANDDURCHBRUCH
	POROTON MZ8 d=z.36cm GEM. WÄRMESCHUTZ	DD	DECKENDURCHBRUCH
		OK	OBERKANTE
	STAHLBETON C25/30	UK	UNTERKANTE
		LRH	LICHTE RAUM-HÖHE
	GIS-WAND	T30	T30-TÜR
	GIPSKARTONWAND	RS	RAUCHDICHTE UND SELBSTSCHLIESSENDE TÜR
		ds-s	DICHT- UND SELBST-SCHLIESSENDE TÜR
	WOHNUNGSTRENNWAND ALS GIPSKARTONWAND	D	DREHFENSTER
	ABBRUCH	DK	DREHKIPPFENSTER
			FESTVERGLASUNG
NA	NOTAUSGANG / NOTAUSSTIEG	ESG	EINSCHEIBENSICHERHEITSGLAS
		VSG	VERBUNDSICHERHEITSGLAS
2.RW	2. RETTUNGSWEG	R	ROLLLADEN
		GK	GIPSKARTON
	2. RETTUNGSWEG	HK	HEIZKÖRPER
		TR	TRENNSCHIENE
	HÖHENQUOTE ROH	UV	UNTERVERTEILUNG
	HÖHENQUOTE FERTIG		
	DURCHBRUCH / SCHACHT BESTAND		
	POSITIONSNR. D. STATIK		
	REGENWASSER		
	SCHMUTZWASSER		

Datum:	Art der Änderung:	Gezeichnet:
.	.	.
.	.	.
.	.	.
.	.	.

Alle vorherigen Pläne sind ungültig !

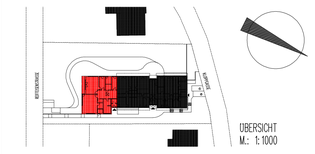

Bauvorhaben:	Umgestaltung und Erweiterung der Kindertagesstätte "Rebenzwerge" Klopggasse 20 55437 Appenheim
Bauherr:	Ortsgemeinde Appenheim vertreten durch Herrn Ortsbürgermeister Horst Krichten Hauptstraße 28 55437 Appenheim Tel. 06725-2443
Architekt:	Gezeichnet: TM
	Datum: 05.03.2026
Planart:	WERKPLANUNG Blatt: 07
Planbezeichnung:	FASSADENSCHNITT Index: a

Planinhalt:	Masstab:	Datei:
DET_6_FASSADENSCHNITT	1:10	260305_Kita_Appenheim_WE_07_DETAIL
DET_5_DURCHGANG_NEU	1:10	
DET_4_STAHLSTÜTZE_S1	1:5	
DET_9_STAHLSTÜTZE_S2	1:5	