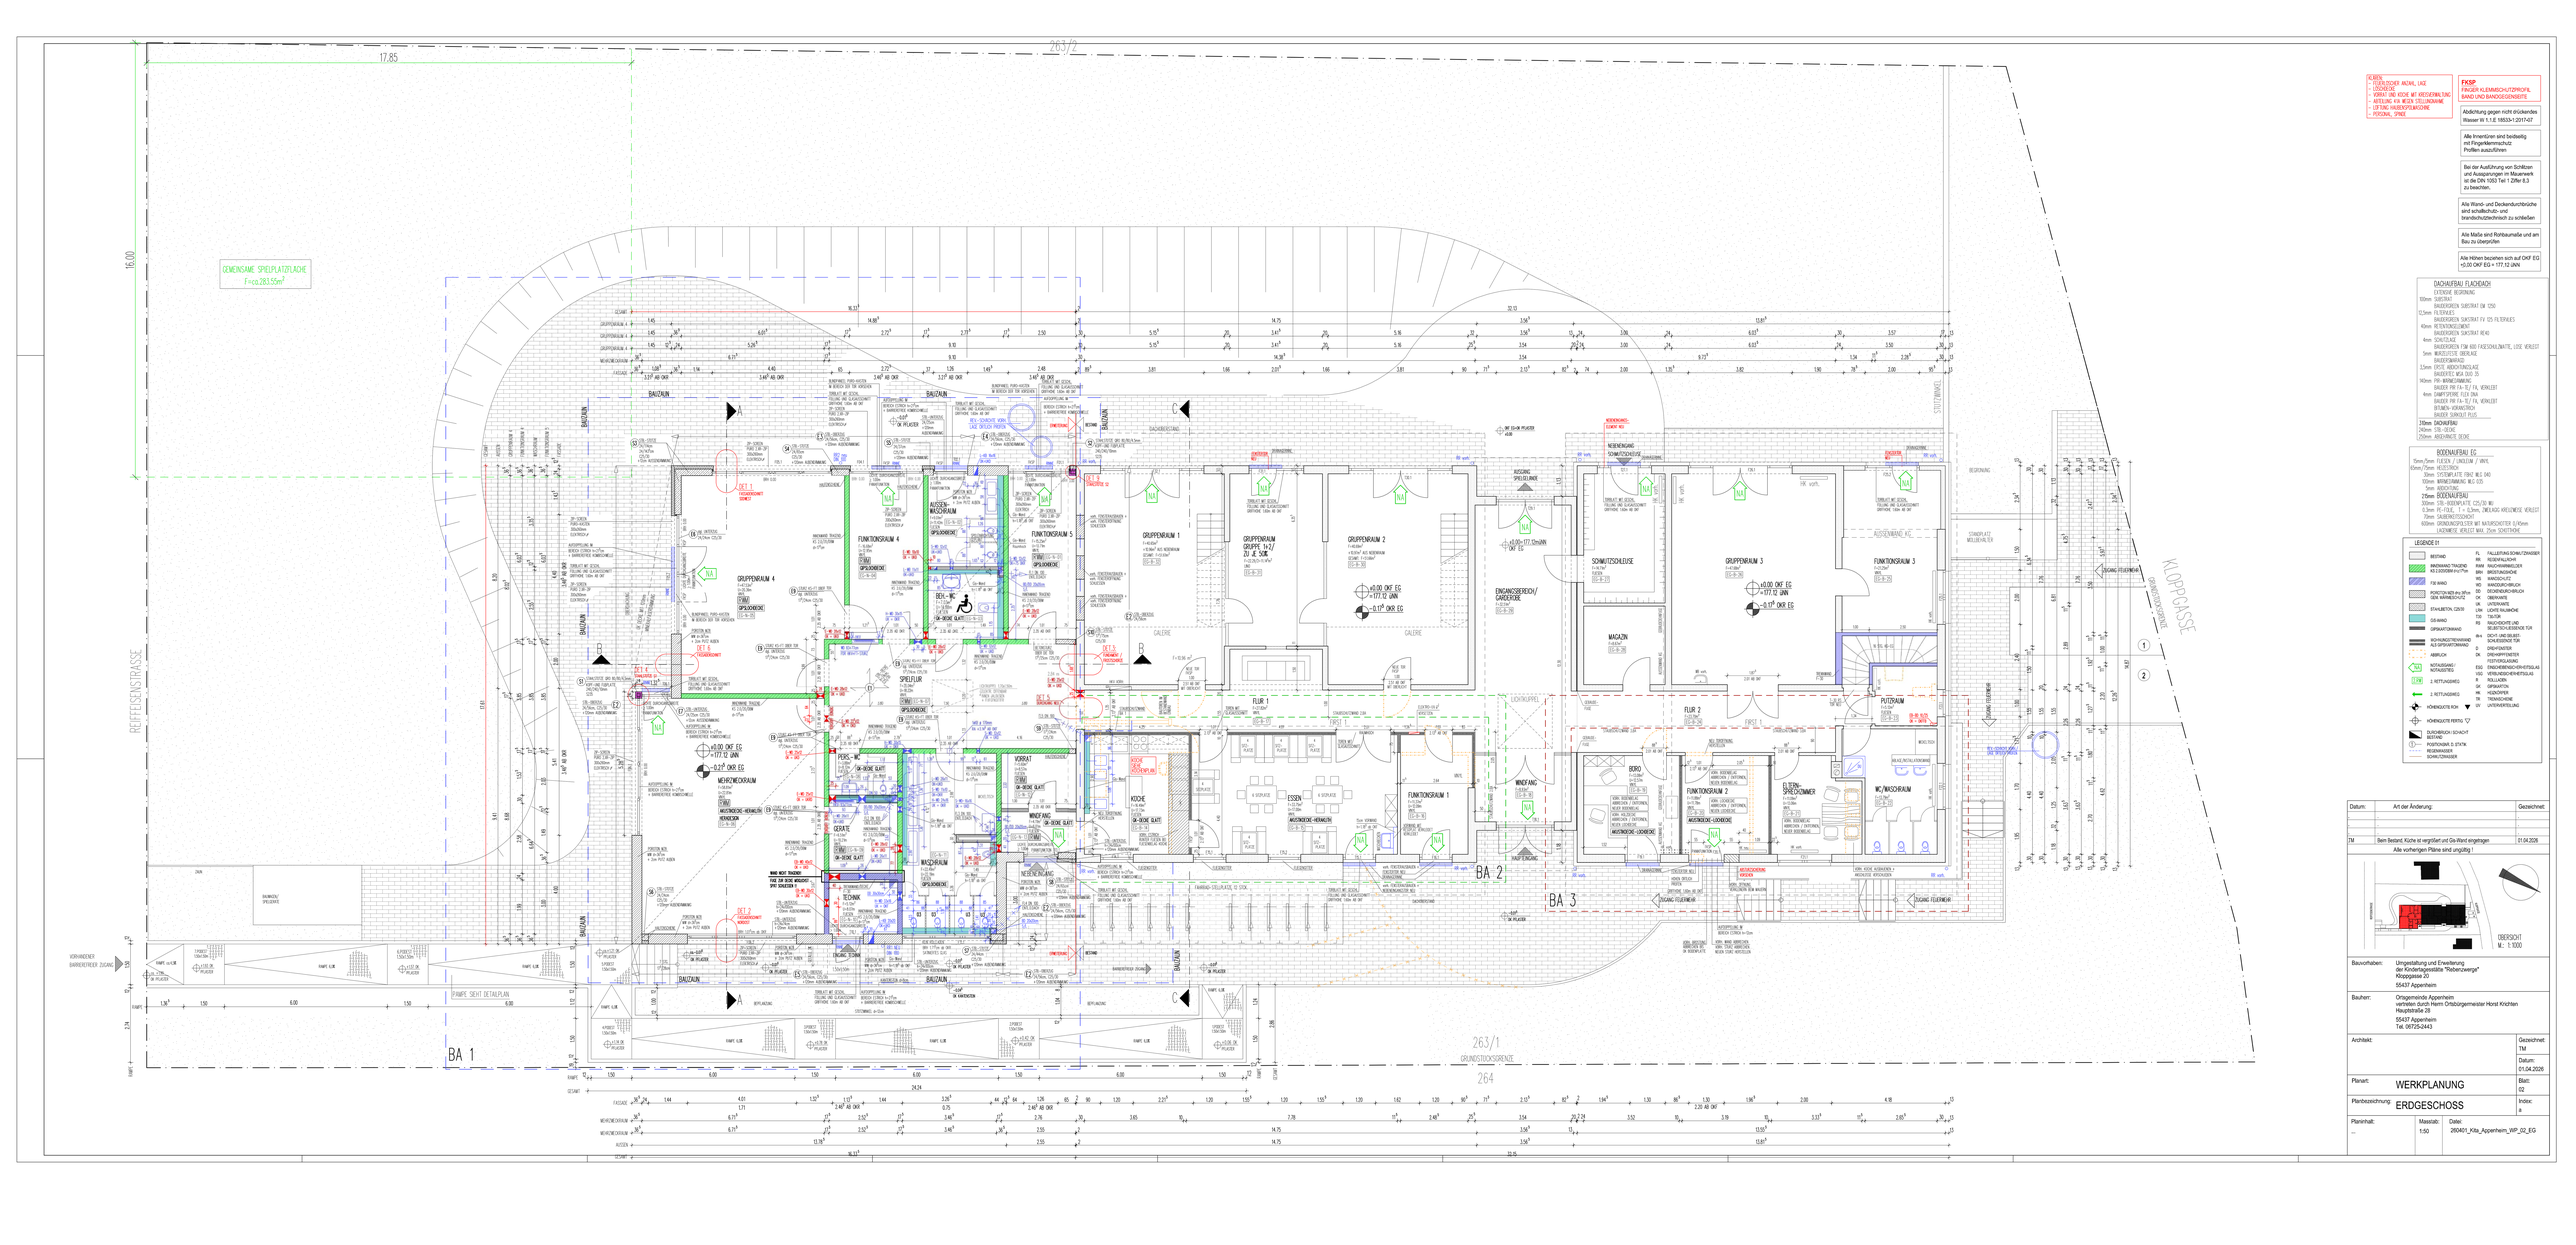

ACHTUNG
- FEUERSCHUTZ MIT ROTEM LACK
- LÜFTUNGSKANÄLE
- VORSICHT UNS KÜCHE MIT KREUZERWÄHNUNG
- ANTEILUNG KEIN WEIßEN STELLENWÄHNE
- LÜFTUNG RAUCHSCHUTZKLAPPE
- POSITIONAL SPRÜE

FKSSP
FINGER KLEMMSCHUTZPROFIL
BAND UND BANDDICHTUNGSSYSTEME

Abdichtung gegen nicht drückendes Wasser W 1.1 E 16535-1:2017-07

Alle Innentüren sind beidseitig mit Fingerklemmschutz Profilen ausrüstnen

Bei der Ausführung von Schlitzen und Aussparungen im Mauerwerk ist die DIN 1053 Teil 1 ZiNr 8.3 zu beachten.

Alle Wand- und Deckendurchbrüche sind schallschutz- und brandschutzschreinlich zu schließen

Alle Maße sind Rohbaumaße und am Bau zu überprüfen

Alle Höhen beziehen sich auf OKF EG +0,00 OKF EG = 177,12 üNN

DACHAUFBAU FLACHDACH
EXTENSIVE BEGRÜNUNG
100mm SUBSTRAT
BAUDERBOARDEN SUBSTRAT FV 025 FILTERVLIES
12,5mm FILTERVLIES
BAUDERBOARDEN SUBSTRAT FV 025 FILTERVLIES
40mm RETENTIONSELEMENT
BAUDERBOARDEN SUBSTRAT HEAD
4mm SCHUTZLAGE
BAUDERBOARDEN FDM 400 FASERDÄMMPLATTE, LOSE VERLEGT
5mm WURZELFESTE UBERLAGE
BAUDERBOARDEN
2,5mm EPDM ABDICHTUNGSLAGE
BAUDERTEC MSA DUO 35
160mm PIR- WÄRMEDÄMMUNG
BAUDER PIR 114 FLF FA, VERKLEBT
4mm DAMPFSPERRE FLEX DNA
BAUDER PIR 114 FLF FA, VERKLEBT
BITUMEN-VORANSTRICH
BAUDER DERNOLIT FLUS

280mm DACHAUFBAU
240mm STB-DECKE
750mm ABSCHWÄRZTE DECKE

BODENAUFBAU EG
15mm/2mm FLIESEN / LINOLEUM / VINYL
40mm/75mm HEIZESTRICH
30mm SYSTEMPLATTE FBH2 WLG 040
100mm WÄRMEDÄMMUNG WLG 035
5mm ABDICHTUNG
250mm BODENAUFBAU
300mm STB- ASSEMBLAGE C25/30 WU
0,3mm PE-FOLIE, T = 0,3mm, ZWEILAGIG KREUZWEISE VERLEGT
70mm SAUBERKEITSSCHICHT
600mm GRÜNDUNGSPOLSTER MIT NATURSICHERTER SCHICHT 0,45mm
LASTABTRAGE BERÜCKSICHTIGEN

LEGENDE 01

	BESTAND	FL	FALLLEITUNG SCHALLDÄMMEN
		RS	RÜCKSPÜLLEITUNG
	BRÜSTUNG/ TRAGEND	RWA	RAUCHWARNMELDER
	MIT 1,5 STÜRZEN H=1,**m	BRH	BRÜSTUNGSHÖHE
	FSK MAND	WS	WANDSCHUTZ
		WD	WANDDURCHBRUCH
	POSITION NEU BIS 3m ÜBER DEM MAßSTAB	DD	DECKENDURCHBRUCH
		OK	OBERKANTE
	STAHLBETON, C25/30	UK	UNTERKANTE
		LVK	LICHTE RAUMHÖHE
	GS-MAND	TSP	TÜRSTOP
		FT	FENSTERBÄNKE UND BELÜFTUNG/LÜFTUNGSKANÄLE FÜR
	GIPSKARTONMAND	RH	DICHT- UND DÄMMSTOFF
	BOHRUNG/DECKENDURCHBRUCH ALLG.GIPSKARTONMAND	ESG	EINSCHEIBENSICHERHEITSGLAS
		VSG	VERBUNDSICHERHEITSGLAS
	ABBRUCH	DS	DREHSPÜNTEIN
		DE	DREHSPÜNTEIN
	NOTAUSGANG / NOTAUSTRITT		FESTVERGLASUNG
	2. RETTUNGSWEG		
	1. RETTUNGSWEG		
	HÖHENSUTE RCH		
	HÖHENSUTE FERTIG		
	DURCHBRUCH / SCHACHT BESTAND		
	POSITIONEN S. STATIK		
	REGENWASSER		
	SCHALLDÄMMER		

Datum:	Art der Änderung:	Gezeichnet:
TM	Beim Bestand, Küche ist eingeplant und Gis-Wand eingetragen	01.04.2026

Alle vorherigen Pläne sind ungültig !

Bauvorhaben: Umgestaltung und Erweiterung der Kindertagesstätte "Rebenzwerge" Klopgasse 20 55437 Appenheim

Bauherr: Ortsgemeinde Appenheim vertreten durch Herrn Ortsbürgermeister Horst Krichten Hauptstraße 28 55437 Appenheim Tel. 06725-2443

Architekt: Gezeichnet: TM

Datum: 01.04.2026

Planart: WERKPLANUNG

Blatt: 02

Planbezeichnung: ERDGESCHOSS

Index: a

Planinhalt: ...

Maßstab: 1:50

Datei: 260401_Kita_Appenheim_WP_02_EG