KELLERGESCHOSS BESTAND

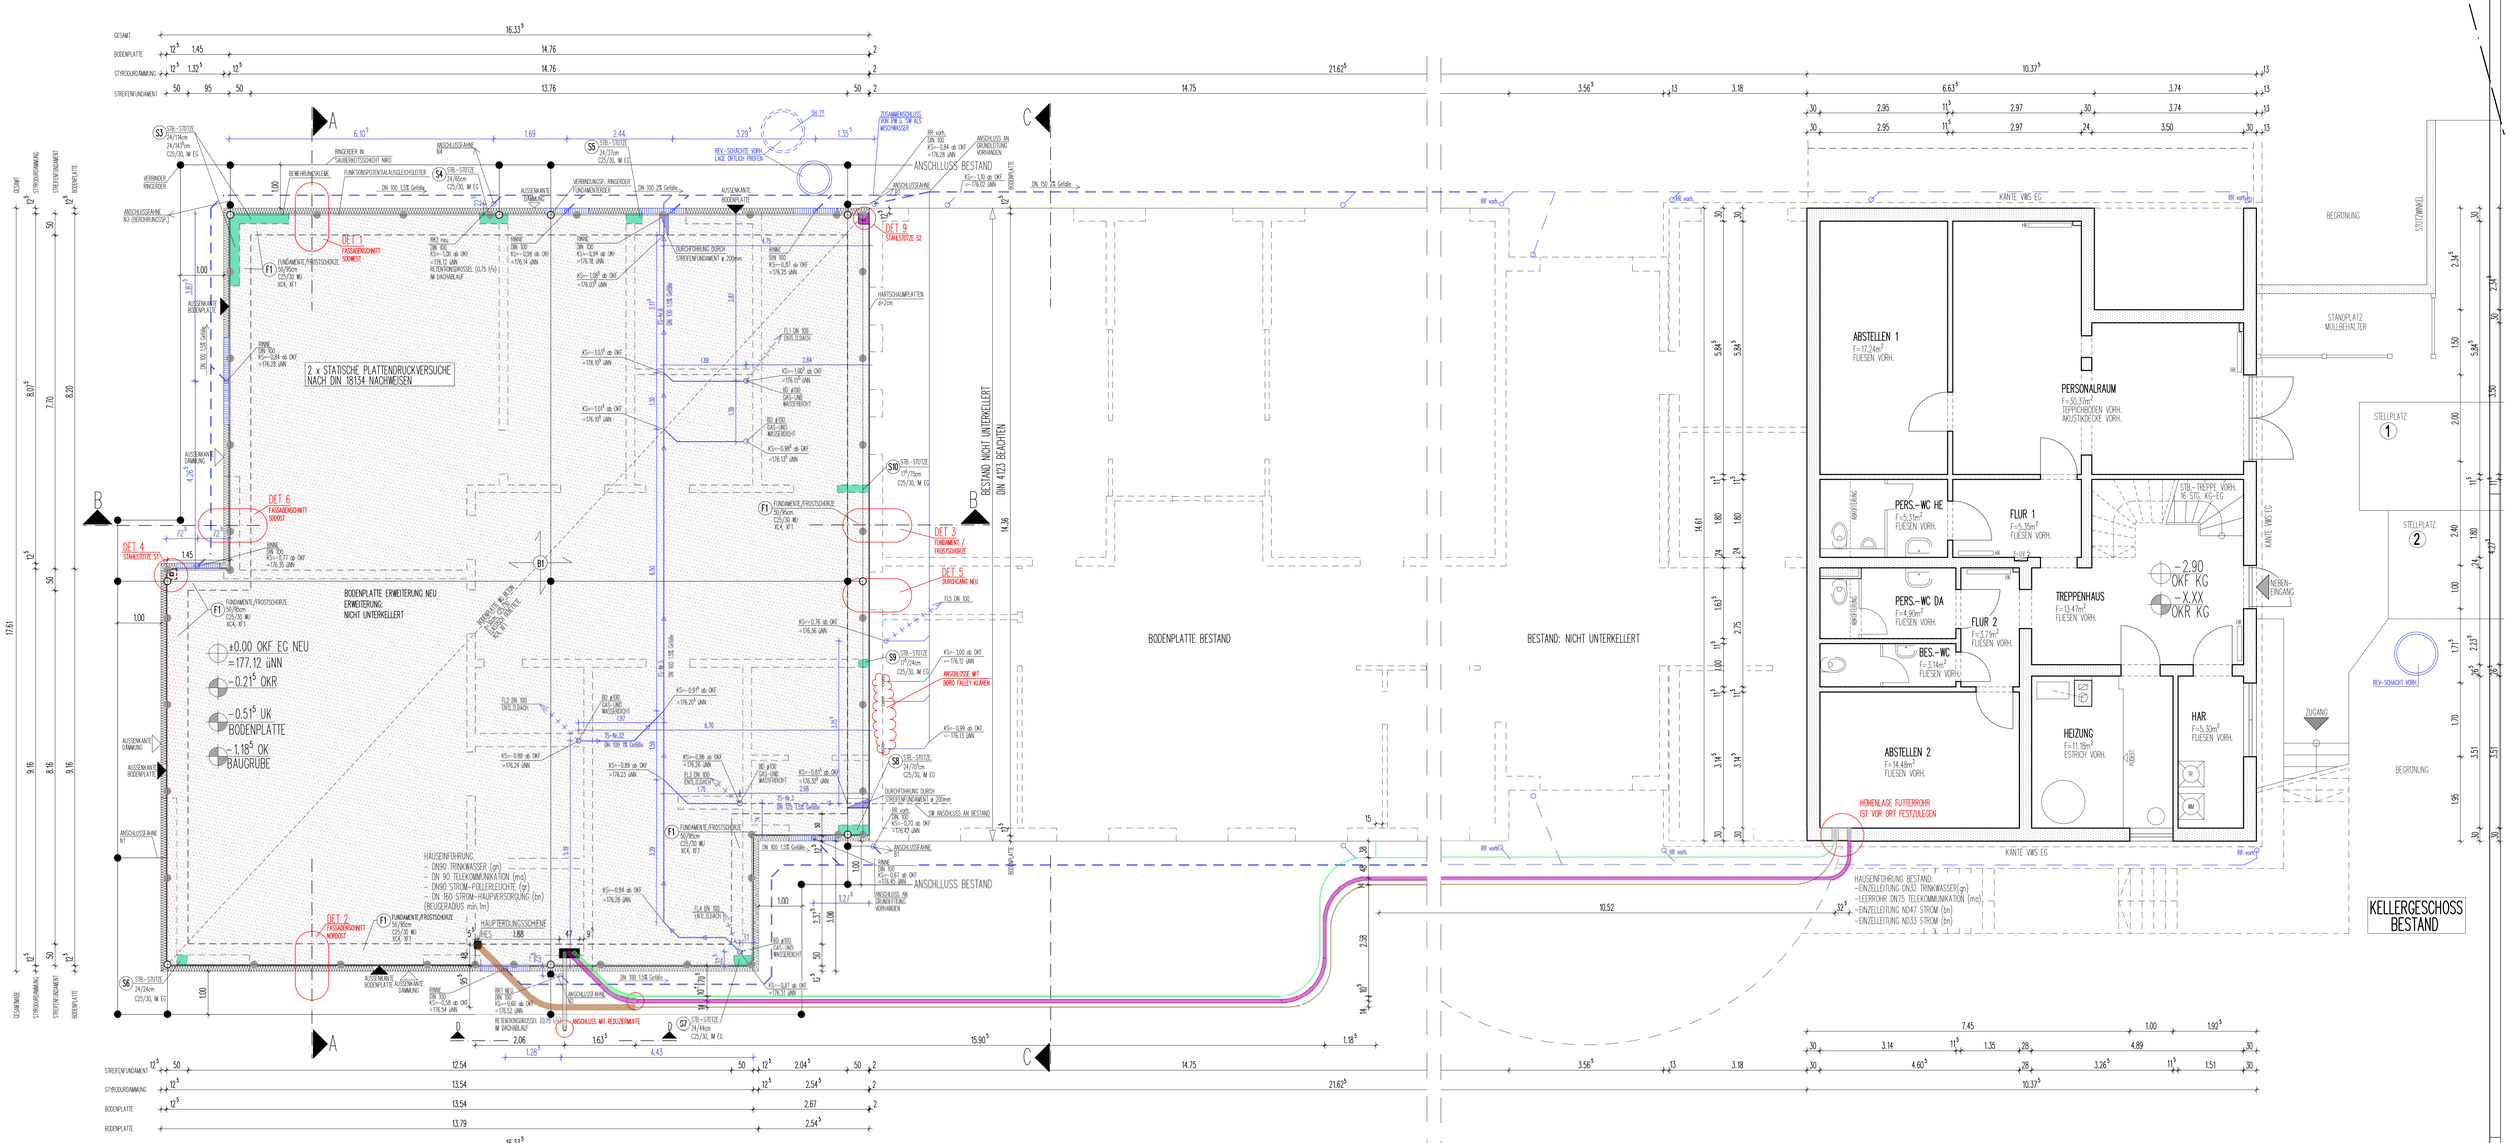

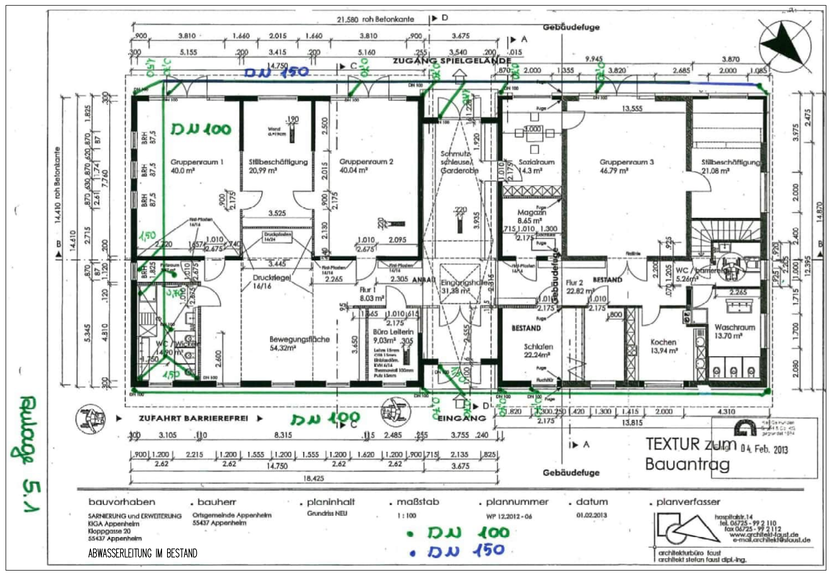

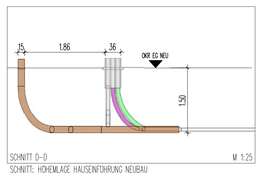

SCHNITT: HOHENLAGE HAUSEINFÜHRUNG NEUBAU

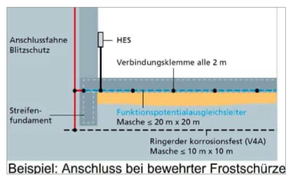

Beispiel: Anschluss bei bewehrter Frostschürze

HAUSEINFÜHRUNG

- EINZELEITUNG STROM
- EINZELEITUNG TRINKWASSER
- LEERROHR POLLERLEUCHTEN DN90/DN75
- LEERROHR STROM HAUPTVERSORGUNG DN160
- LEERROHR TELEKOMMUNIKATION DN90
- LEERROHR TRINKWASSER DN90

Alle Wand- und Deckendurchbrüche sind schallschutz- und brandschutztechnisch zu schließen

Alle Maße sind Rohbaumaße und am Bau zu überprüfen

Alle Höhen beziehen sich auf OKF EG +0,00 OKF EG = 177,12 üNN

Abdichtung gegen nicht drückendes Wasser W 1.1.E 18533-1:2017-07

Bei der Ausführung von Schlitzen und Aussparungen im Mauerwerk ist die DIN 1053 Teil 1 Ziffer 8,3 zu beachten.

BODENAUFBAU EG

15mm/5mm	FLIESEN / LINOLEUM / VINYL
65mm/75mm	HEIZESTRICH
30mm	SYSTEMPLATTE FBHZ WLG 040
100mm	WÄRMEDÄMMUNG WLG 035
5mm	ABDICHTUNG
215mm	**BODENAUFBAU**
300mm	STB.-BODENPLATTE C25/30 WU
0,3mm	PE-FOLIE, T = 0,3mm, ZWEILAGIG KREUZWEISE VERLEGT
70mm	SAUBERKEITSSCHICHT
600mm	GRÜNDUNGSPOLSTER MIT NATURSCHOTTER 0/45mm LAGENWEISE VERLEGT MAX. 25cm SCHÜTTHÖHE

LEGENDE 01

	BESTAND	FL	FALLEITUNG SCHMUTZWASSER
	INNENWAND TRAGEND KS 2.2/20/36M dry-t™dm	RR	REGENFALLROHR
		RWM	RAUCHWARNMELDER
	F30 WAND	BRH	BRÜSTUNGSHÖHE
	POROTON MZ5 dry 36™m GEM. WÄRMESCHUTZ	WS	WANDSCHUTZ
		WD	WANDDURCHBRUCH
		DD	DECKENDURCHBRUCH
	STAHLBETON, C25/30	OK	OBERKANTE
		UK	UNTERKANTE
	GIS-WAND	LRH	LICHTE RAUMHÖHE
		T30	T30-TÜR
	GIPSKARTONWAND	RS	RAUCHDICHTE UND SELBSTSCHLIESSENDE TÜR
	WOHNUNGSTRENNWAND ALS GIPSKARTONWAND	ds-s	DICHT- UND SELBST-SCHLIESSENDE TÜR
		D	DREHFENSTER
	ABBRUCH	DK	DREHKIPPFENSTER
NA	NOTAUSGANG / NOTAUSSTIEG	FESTVERGLASUNG	
		ESG	EINSCHEIBENSICHERHEITSGLAS
		VSG	VERBUNDSICHERHEITSGLAS
2.RW	2. RETTUNGSWEG	R	ROLLLADEN
		GK	GIPSKARTON
	2. RETTUNGSWEG	HK	HEIZKÖRPER
		TR	TRENNSCHIENE
	HÖHENQUOTE ROH	UV	UNTERVERTEILUNG
	HÖHENQUOTE FERTIG		
	DURCHBRUCH / SCHACHT BESTAND		
1	POSITIONSNR. D. STATIK		
	REGENWASSER		
	SCHMUTZWASSER		

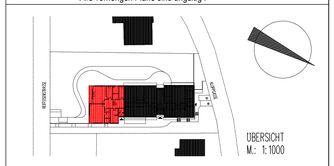

Datum:	Art der Änderung:	Gezeichnet:
.	.	.
.	.	.
.	.	.
TM	Hauseinführung gemäß Planung Firma Falley TGA angepasst	07.04.2026

Alle vorherigen Pläne sind ungültig !

Bauvorhaben: Umgestaltung und Erweiterung der Kindertagesstätte "Rebenzwerge" Kloppgasse 20 55437 Appenheim

Bauherr: Ortsgemeinde Appenheim vertreten durch Herrn Ortsbürgermeister Horst Krichten Hauptstraße 28 55437 Appenheim Tel. 06725-2443

Architekt:		Gezeichnet: TM
		Datum: 07.04.2026
Planart:	WERKPLANUNG	Blatt: 01
Planbezeichnung:	KELLERGESCHOSS BESTAND + BODENPLATTE ERWEITERUNG	Index: a
Planinhalt: ...	Maßstab: 1:50	Datei: 260407_Kita_Appenheim_WP_01_KG_FU