

BESTAND

Laub-/Obstbaum

Strauchhecke

Flurstücksgrenze / -nummer

Nachrichtliche Übernahme aus dem B-Plan "Zu Gehren 2015"

Umgrenzung von Flächen zum Schutz, zur Pflege und zur Entwicklung von Boden, Natur und Landschaft (§ 9 Nr. 20 BauGB) gem. Bebauungsplan


LEGENDE - BEPFLANZUNG

M 13 Nummer einer Ausgleichsmaßnahme gem. Bebauungsplan


Pflanzarbeiten

Anpflanzung von 11St. Obstbaum-Hochstämmen, STU 10 - 12 cm ohne Ballen, mit Wühlmausschutz, Rinden- u. Verbißschutz, Pfahlbock, Mulchen der Baumscheibe

GEHÖLZLISTE				
Symbol	Name	Pflanzgröße	Einzel-Gehölze	Summe
OBSTBAUM-HOCHSTÄMME				
ARB	Rheinischer Bohnapfel	HST 2 x v., oB., STU 10 - 12 cm	4	4
AJL	Apfel Jakob Lebel	HST 2 x v., oB., STU 10 - 12 cm	2	2
BGB	Gellerts Butterbirne	HST 2 x v., oB., STU 10 - 12 cm	3	3
KSK	Große Schwarze Knorpelkirsche	HST 2 x v., oB., STU 10 - 12 cm	2	2
Summe Obstbäume			11	11
Gesamtanzahl Pflanzen			11	11

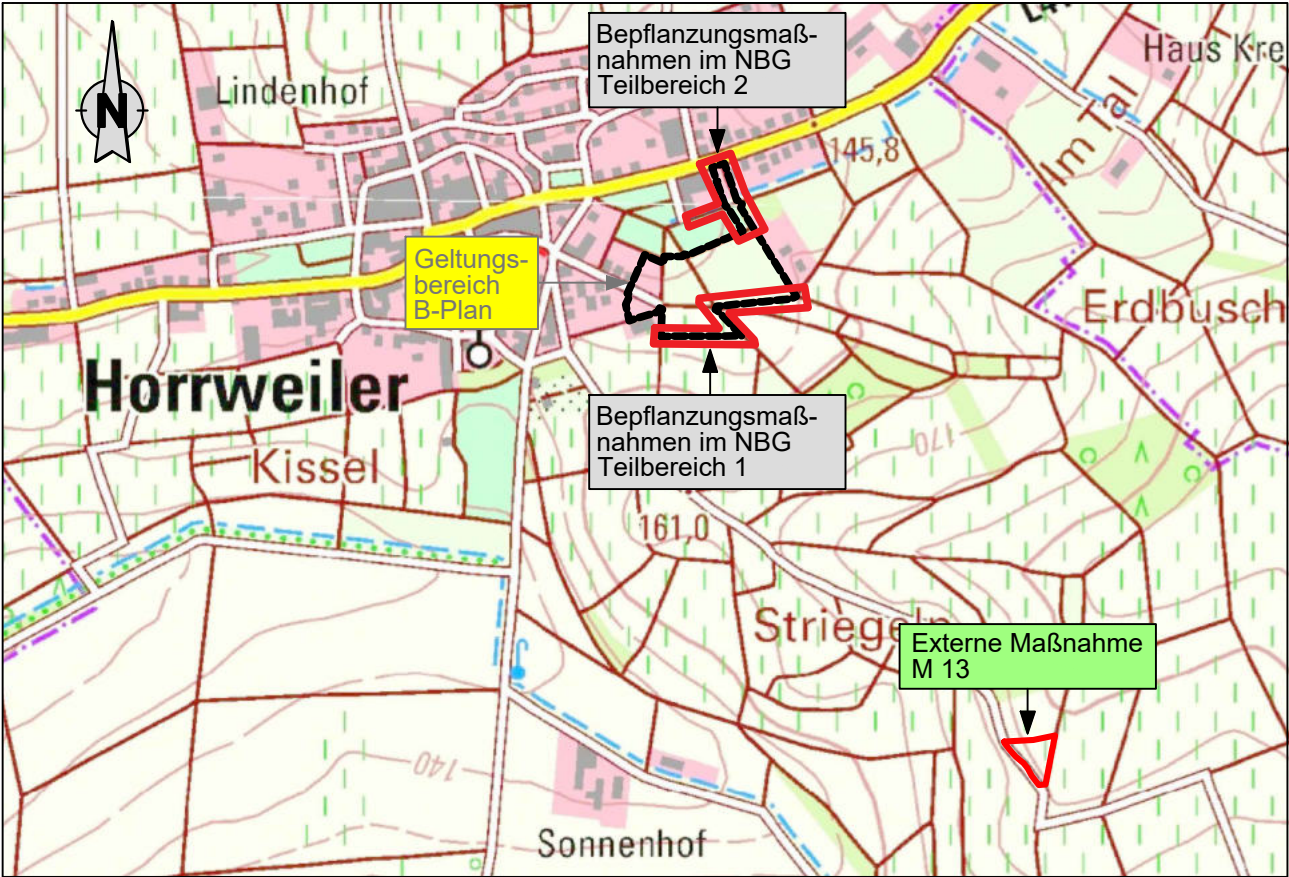

ÜBERSICHTSKARTE M. 1 : 10 000

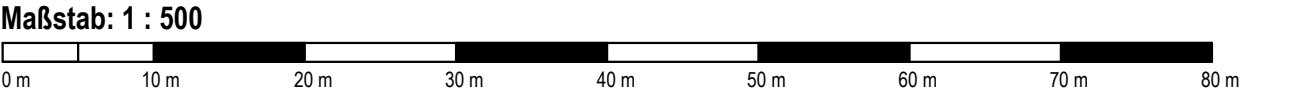

PLANUNGSBÜRO FÜR LANDSCHAFTSÖKOLOGIE UND FREIRAUMGESTALTUNG

Im Heidefeld 3
67688 Rodenbach
Tel. 06374 / 9299019
Fax 06374 / 9299024
e-mail lf-plan@t-online.de

Projekt:

NBG "Zu Gehren 2015"
OG Horweiler

LANDSCHAFTSPFLEGERISCHE AUSFÜHRUNGSPLANUNG Pflanzplan
- Externe Ausgleichsmaßnahme -

Auftraggeber:

Ortsgemeinde Horweiler
Verbandsgemeinde
Sprendlingen-Gensingen
Elisabethenstraße 1
55576 Sprendlingen

Bearbeitet: Achtel / Li

Datum: Februar 2026

Proj.-Nr.: 668 / 24

Maßstab:

1 : 500

Plan-Nr.:

P 3