


IT-Typ 1.2

Öffnungsrichtung /
Einbausituation siehe Türliste!!

Innentürelement Holzblatttür aus Türlblatt und Zarge, als Drehflügeltür, 1-flügelig, einfach gefälzt,
mit Umfassungszarge
mit Türlblatt, geschlossen
variierende Öffnungsrichtung, variierende Orientierung (teilw. gespiegelt), variierende Wanddecken
variierende bauphysikalische Anforderungen, variierende Ausstattung,
variierende Brandschutzanforderungen
alle Kanten mit Rundungsradius 2mm

vorgerichtet für Schloss/Elektronikbeschlag/Schließanlage

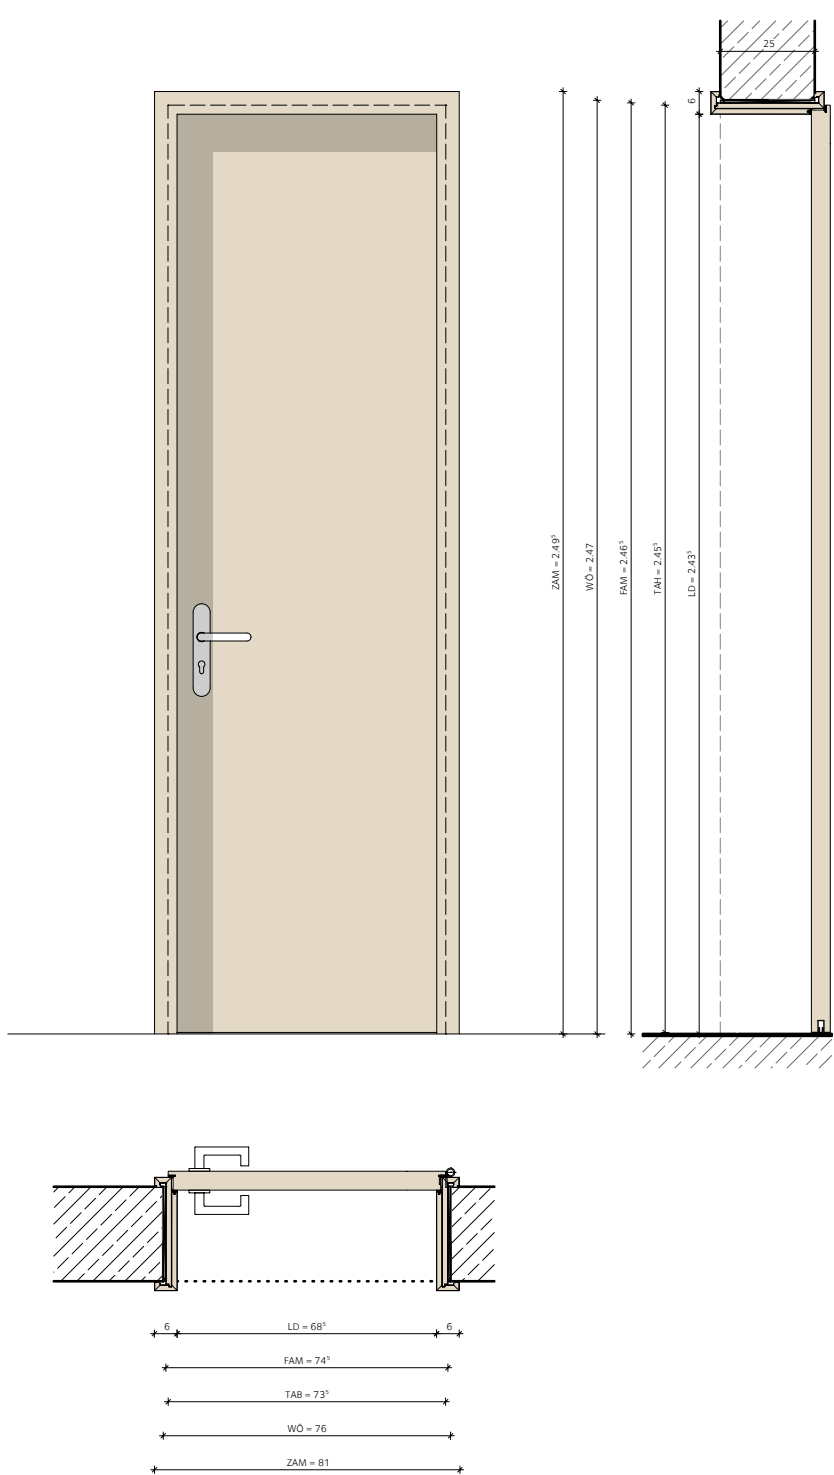


IT-Typ 1.3

Öffnungsrichtung /
Einbausituation siehe Türliste!!

Innentürlement Hobbieltür aus Türlblatt und Zarge, als Drehflügeltür, 1-flügelig,
einfach gefaltet,
mit Umfassungszarge
mit Türlblatt, geschlossen
variierende Öffnungsrichtung, variierende Orientierung (teils: gespiegelt), variierende Wandsicken
variierende bauphysikalische Anforderungen, variierende Ausstattung,
variierende Brandschutzanforderungen

alle Karten mit Rundungsradius 2mm

vorgefertigt für Schloss/Elektronikbeschlag/Schließanlage

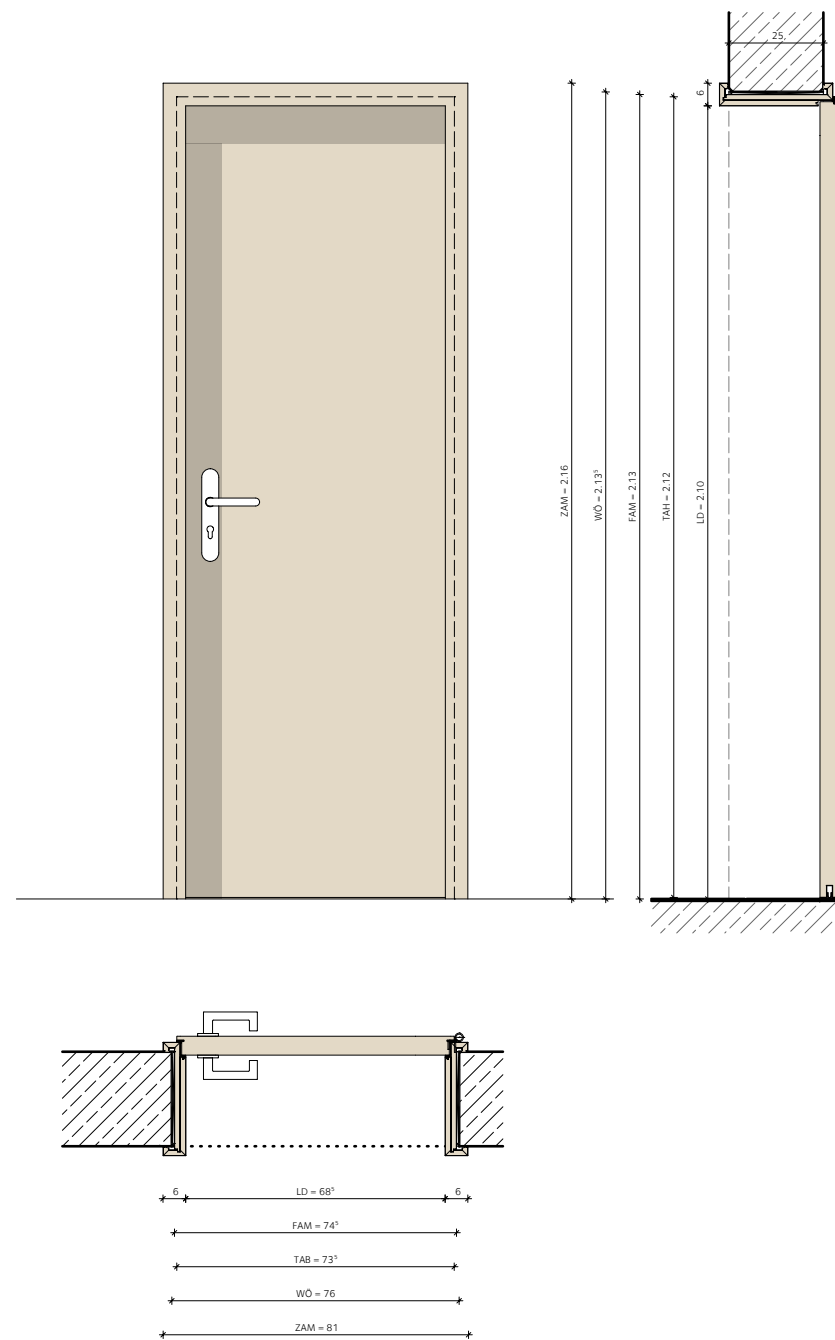


IT-Typ 1.4

Innerelement Holzblättür aus Türblatt und Zarge, als Drehflügeltür, 1-flügelig, einfach gefalzt,
mit Umfassungszarge
mit Türblatt, geschlossen
variierende Öffnungsrichtung, variierende Orientierung (teilw. gespiegelt), variierende Wanddicken
variierende bauphysikalische Anforderungen, variierende Ausstattung,
variierende Brandschutzanforderungen

alle Kanten mit Rundungsradius 2mm

vorgerichtet für Schloss/Elektronikbeschlag/Schließanlage

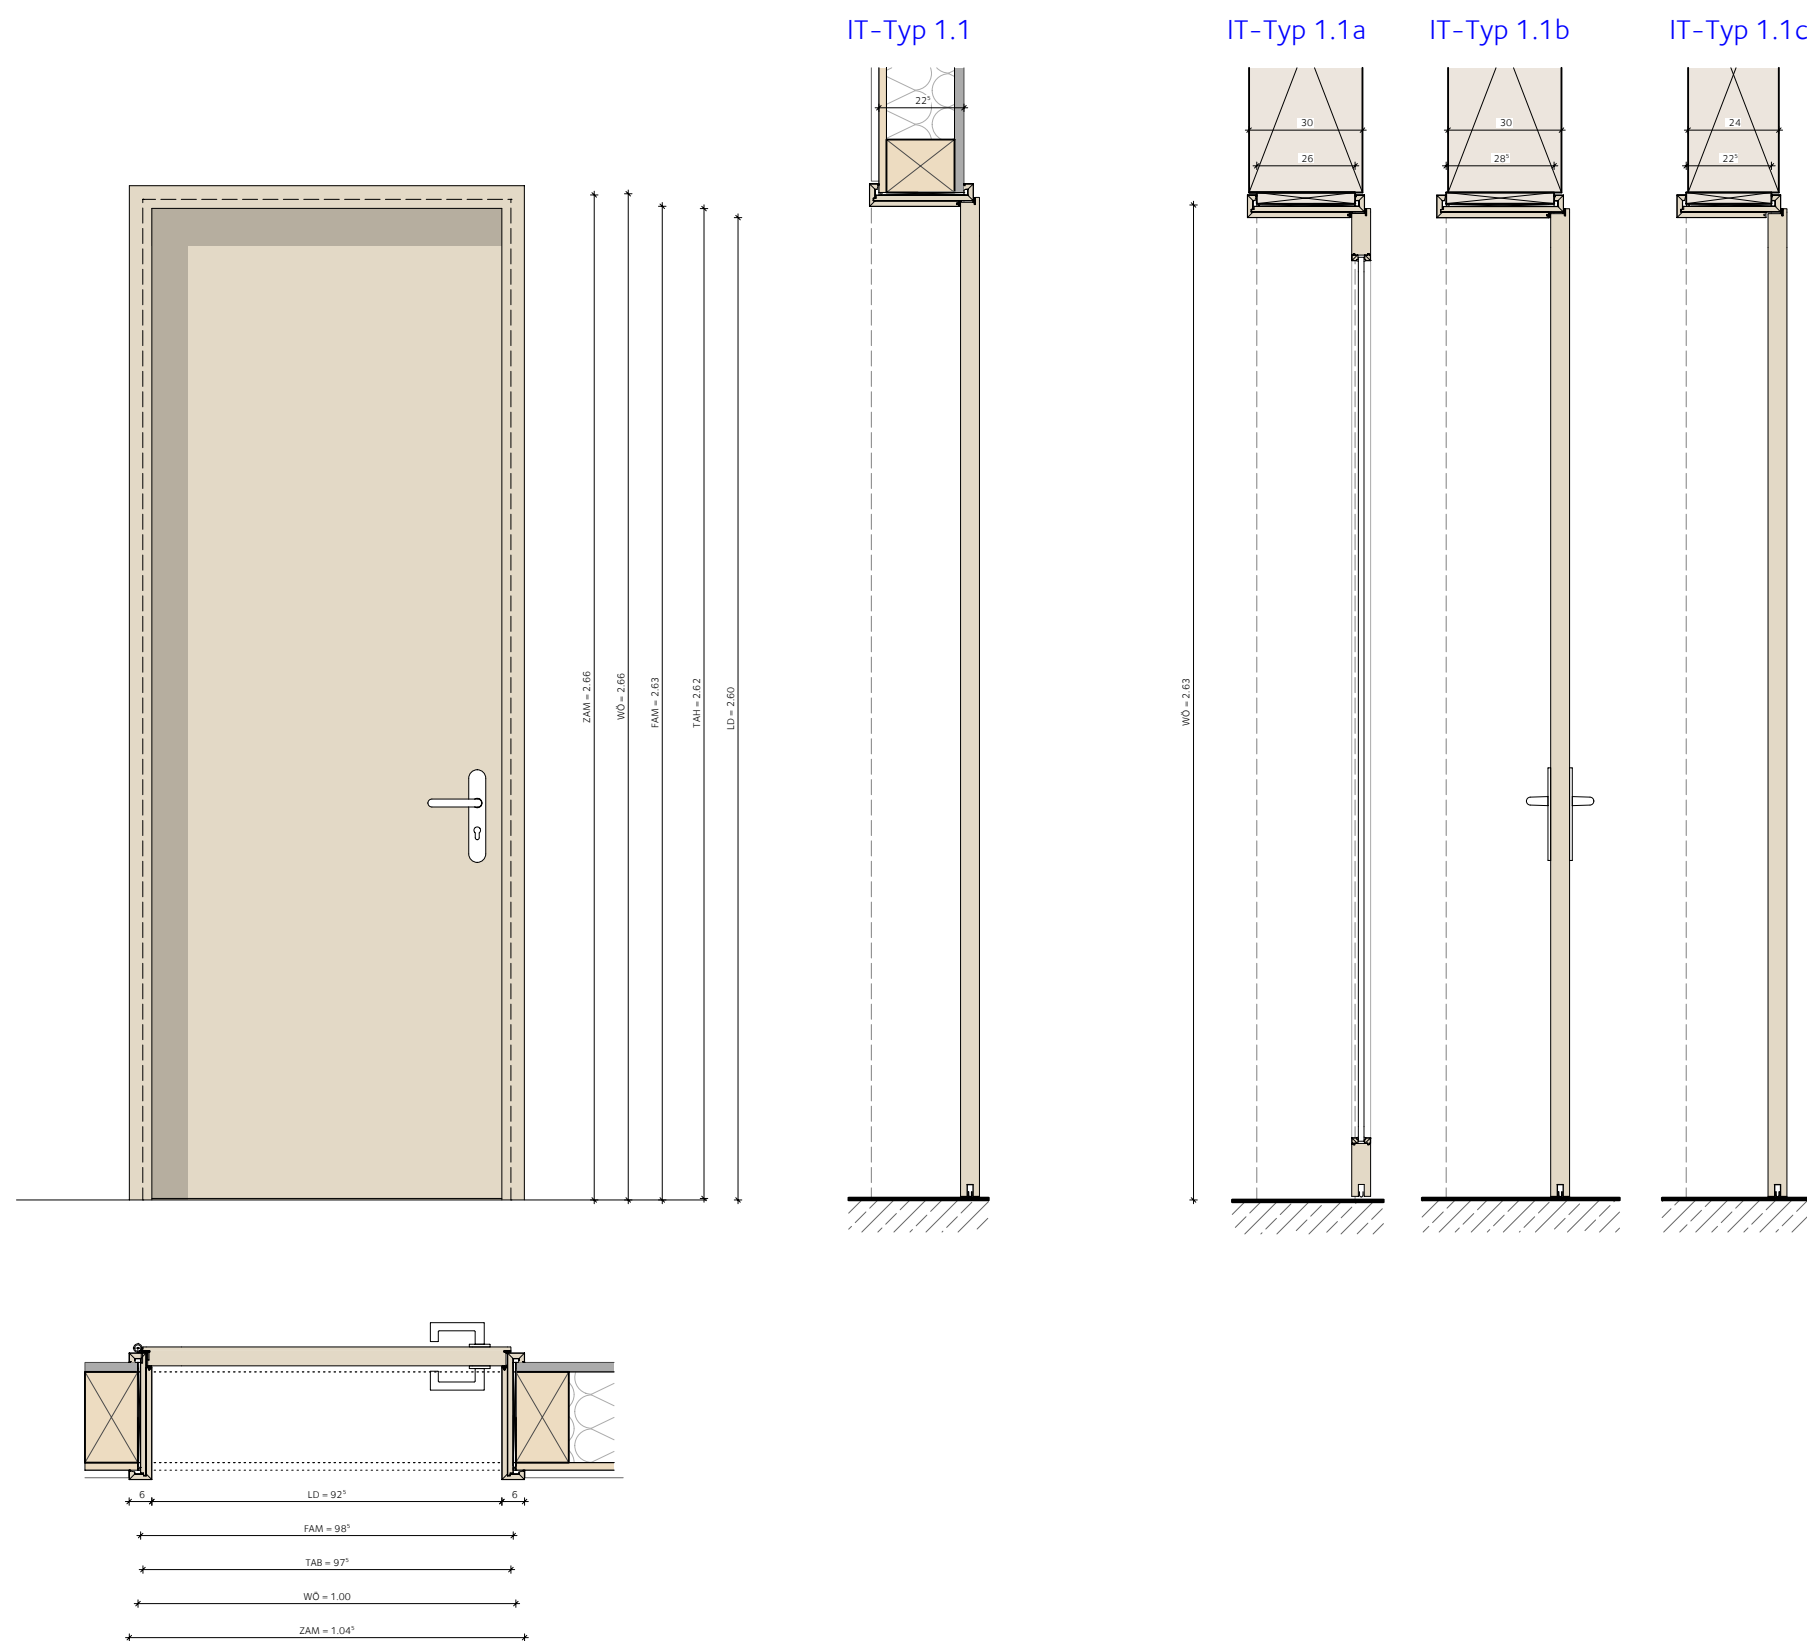


IT-Typ 1.5

Öffnungsrichtung /
Einbausituation siehe Türliste!!

Innentürelement Holzblatttür aus Türrblatt und Zarge, als Drehflügeltür, 1-flügelig, einfach gefälzt,
mit Umfassungszarge
mit Türrblatt, geschlossen
variierende Öffnungsrichtung, variierende Orientierung (teilw. gespiegelt), variierende Wandsdicken
variierende bauphysikalische Anforderungen, variierende Ausstattung,
variierende Brandschutzanforderungen
alle Kanten mit Rundungsradius 2mm

vorgerichtet für Schloss/Elektronikbeschlag/Schließanlage

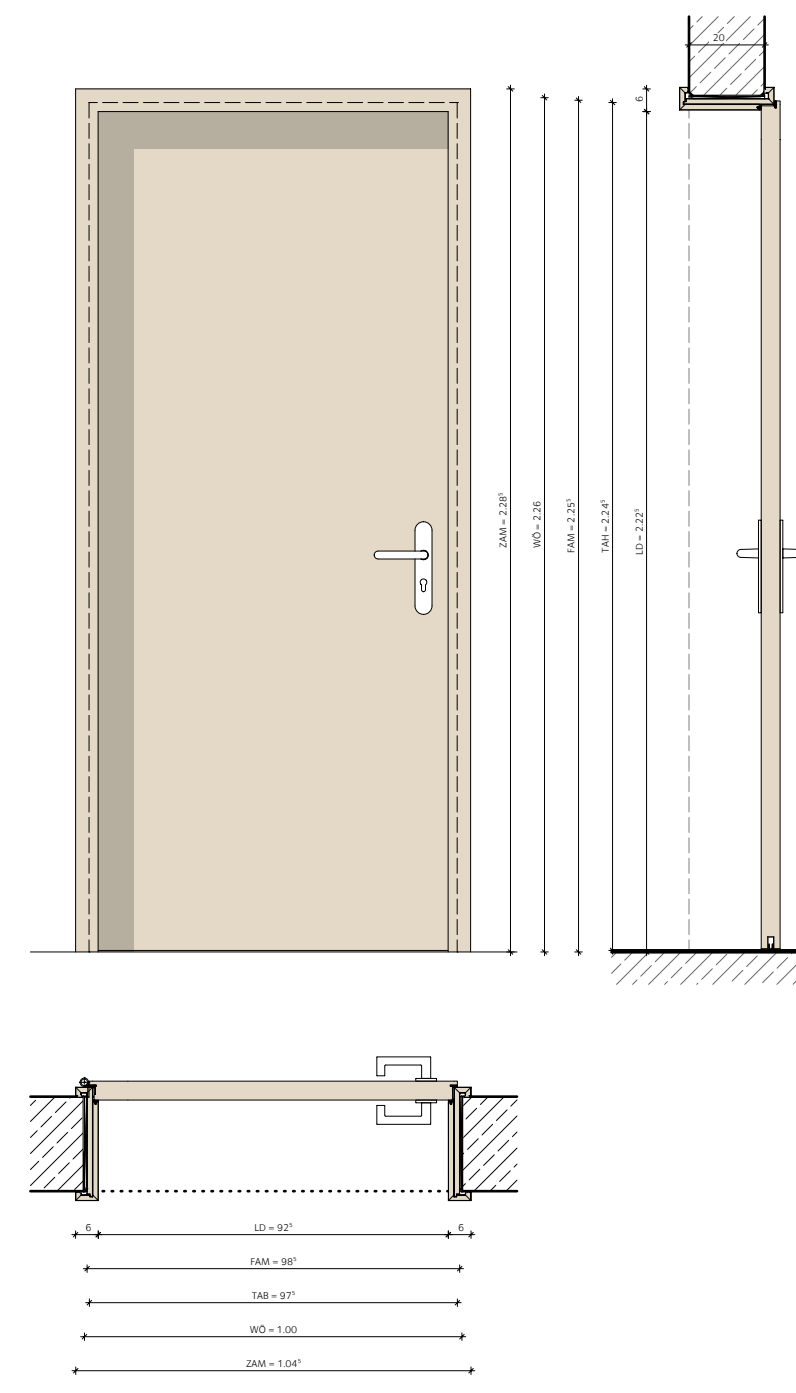

IT-Typ 1.1


Innentürelement Holzblattrür aus Türlblatt und Zarge, als Drehflügeltür, 1-flügelig, einfach gefälzt,

mit Umfassungszarge
mit Türlblatt, geschlossen

variierende Öffnungsrichtung, variierende Orientierung (teilw. gespiegelt), variierende Wanddicken
variierende bauphysikalische Anforderungen, variierende Ausstattung,
variierende Brandschutzanforderungen

alle Konten mit Rundungsradius 2mm


vorgerichtet für Schloss/Elektronikbeschlag/Schließanlage

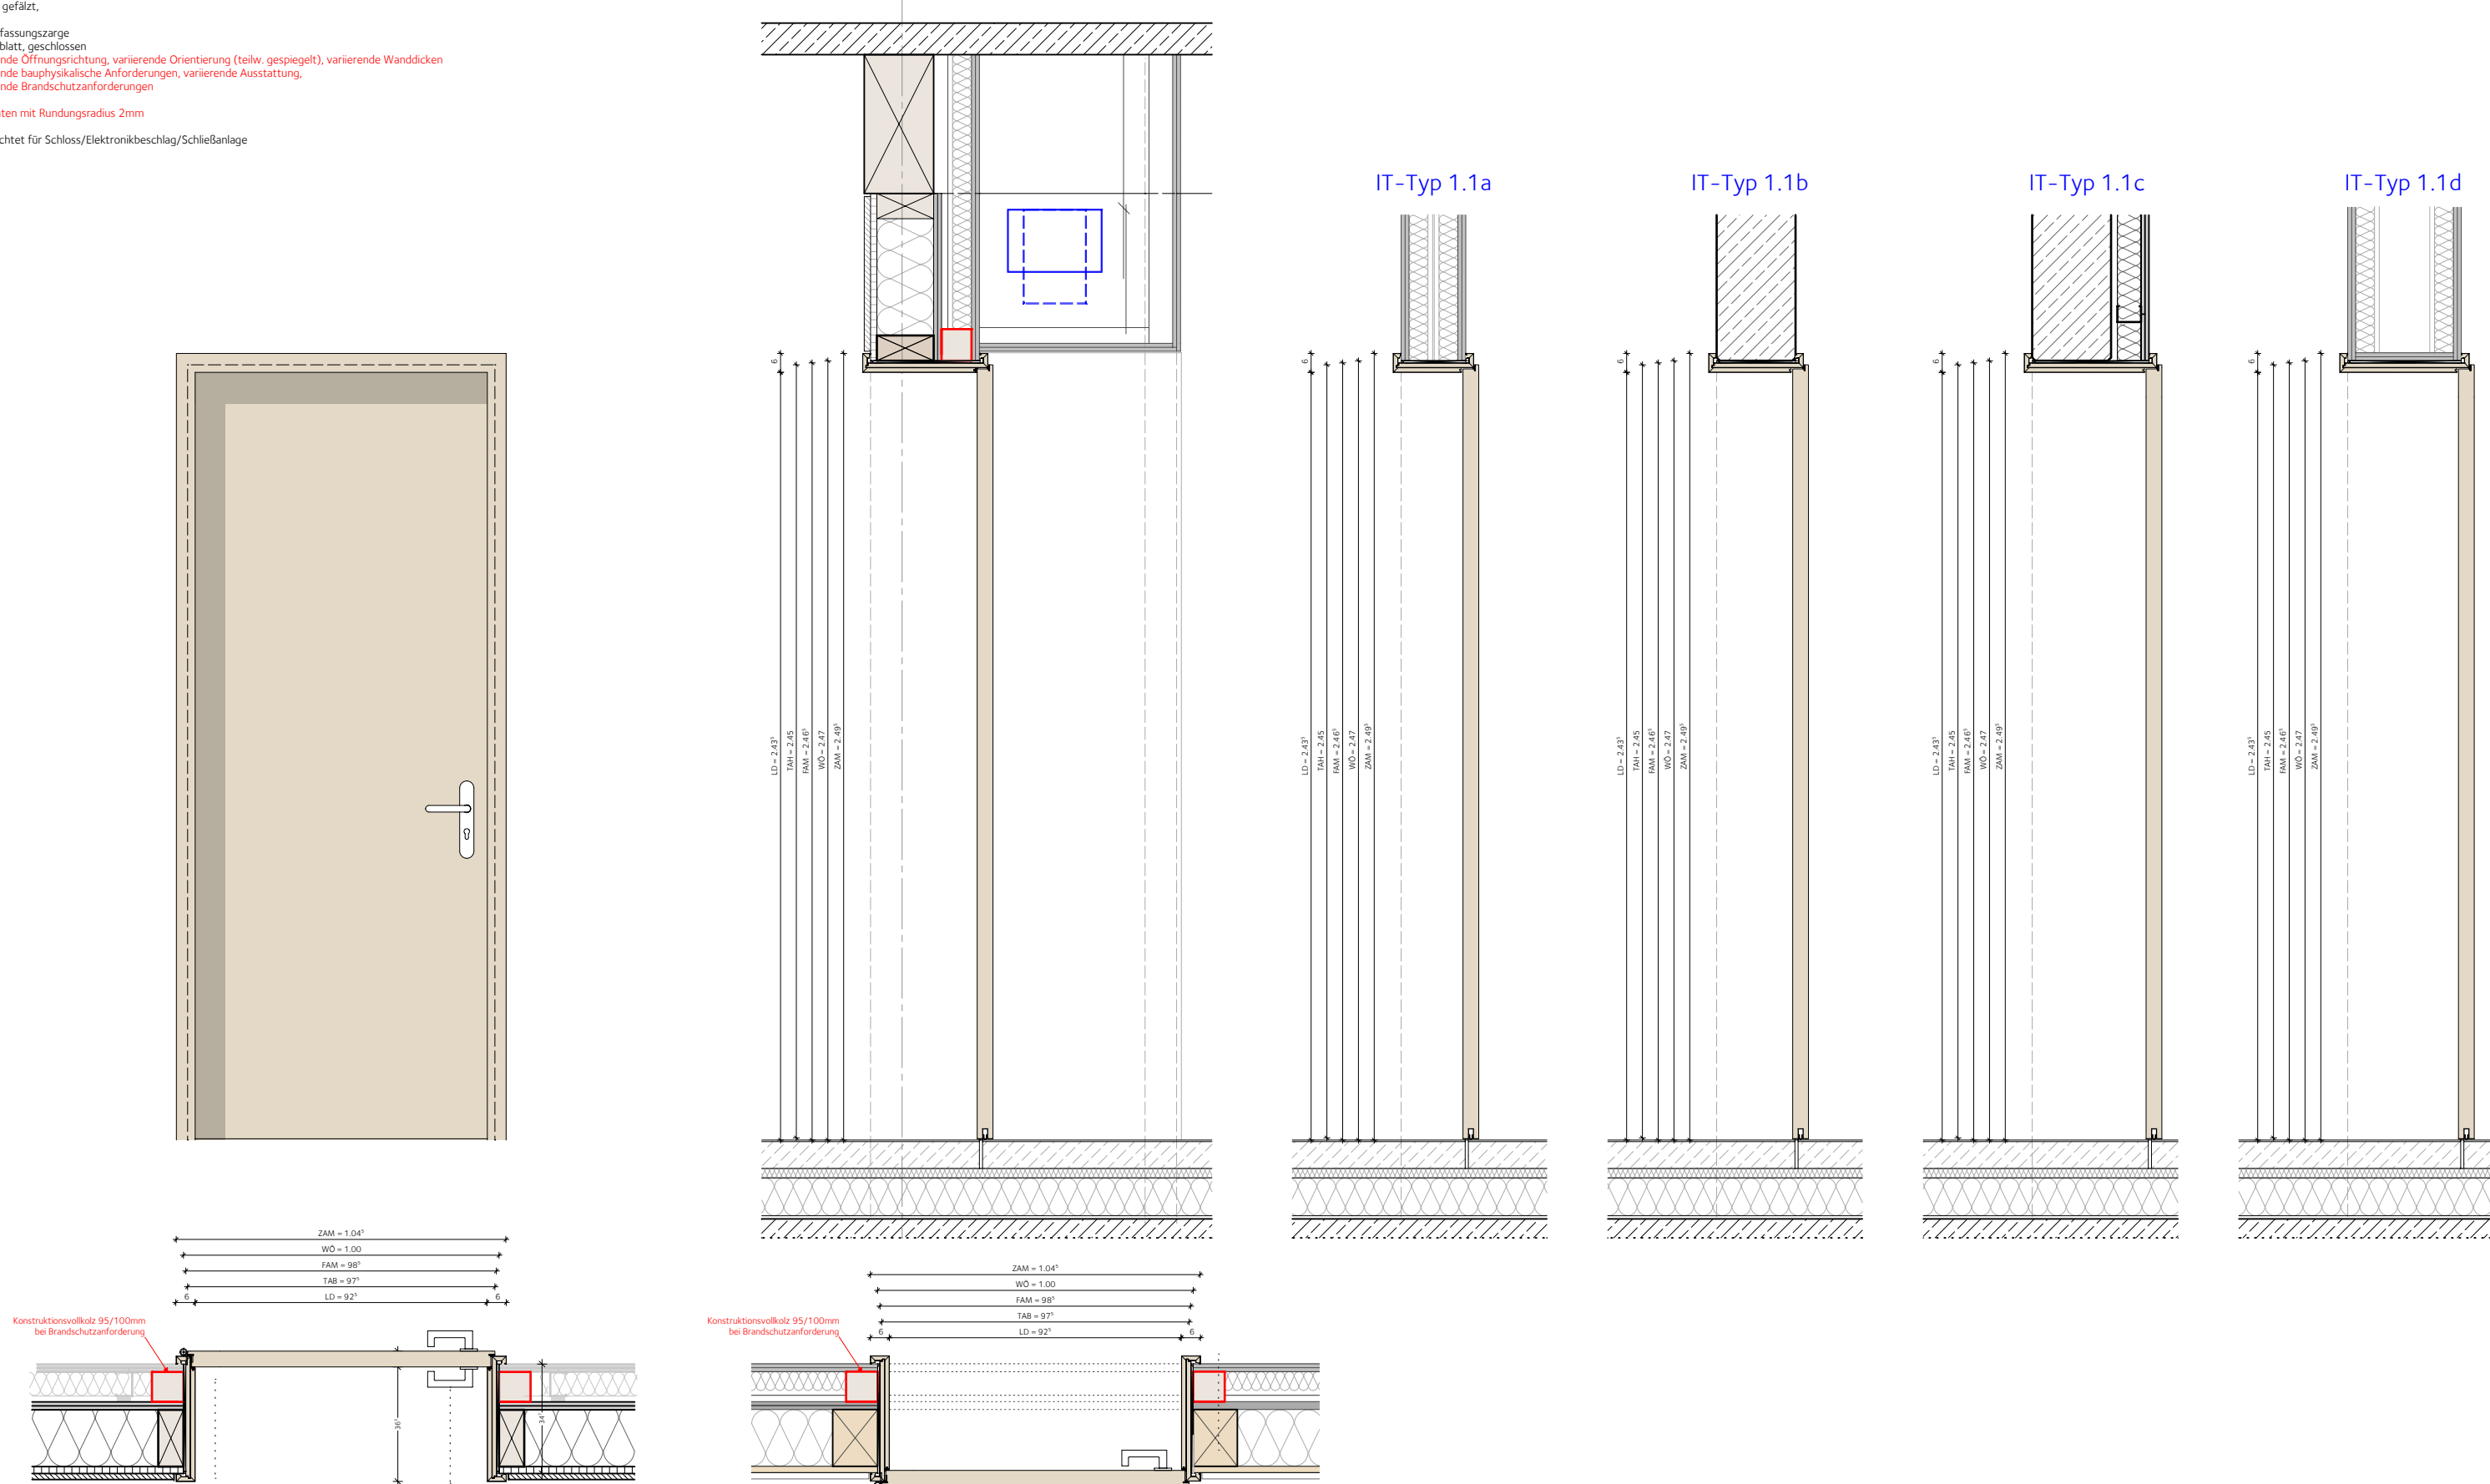

IT-Typ 1.1G


Innentürelement Holzblechtr. aus Türl. und Zarge, als Drehflügeltür, 1-flügelig, einfach gefälzt,
mit Umfassungszarge
mit Türl. mit Glasausschnitt
variierende Öffnungsrichtung, variierende Orientierung (teilw. gespiegelt), variierende Wanddicker
variierende bauphysikalische Anforderungen, variierende Ausstattung,
variierende Brandschutzanforderungen

vorgesehen für Schloss/Elektronikbeschlag/Schließanlage

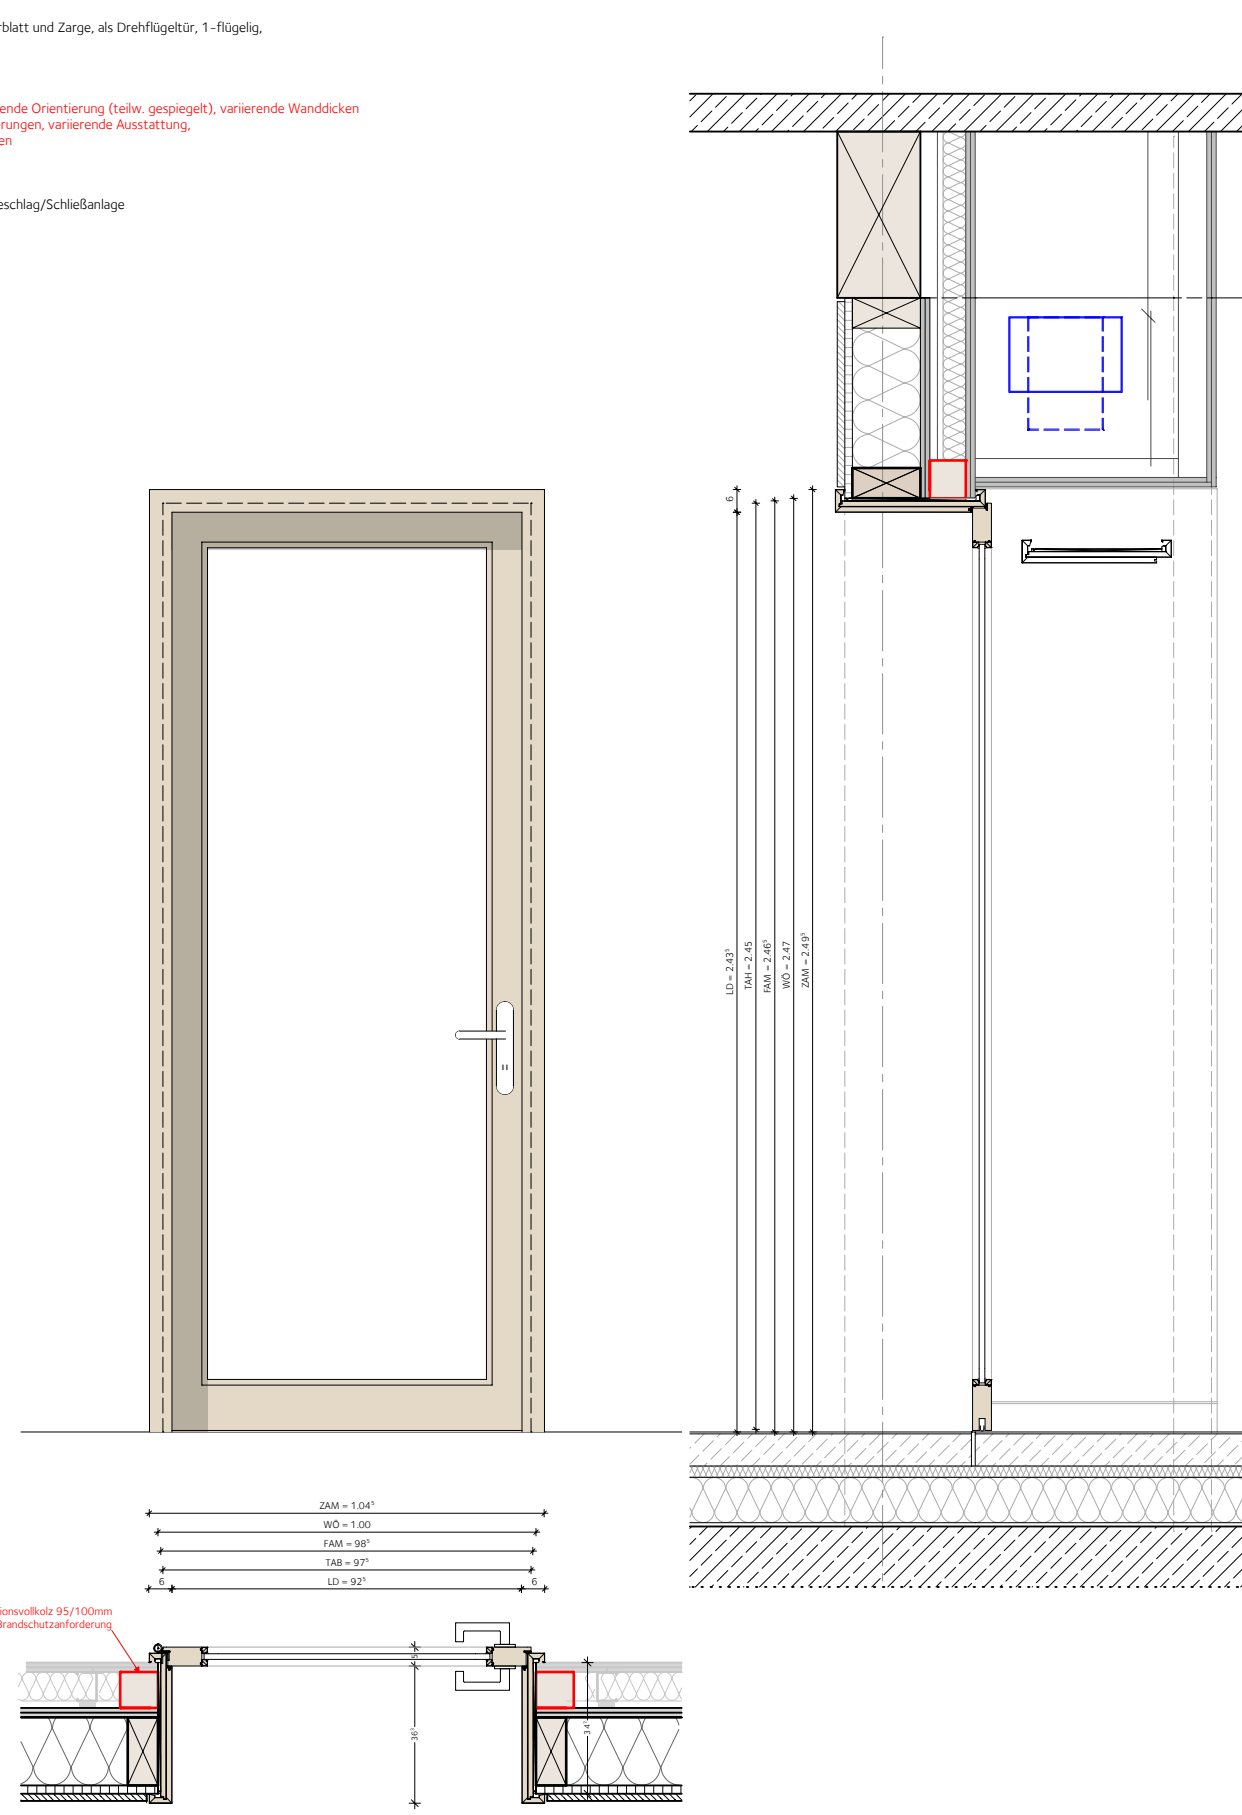

Übersicht Türtypen

AFRM	A	A	DT	XX	400	B	V
------	---	---	----	----	-----	---	---

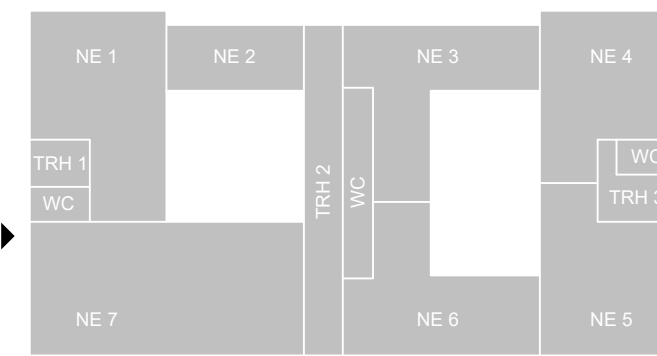[illegible]

PROJEKT	AFRM201 Neubau der Anne Frank Realschule plus in Montabaur														
BAUHERR/IN	Kreisverwaltung des Westerwaldkreises Peter-Altmeier-Platz 1 56410 Montabaur														
Architekt	puppendahlarchitektur gmbh Dechaneistraße 8 D-48145 Münster Fon +49-251/121329-0 Fax +49-251/121329-20 info@puppendahl.de www.puppendahl.de														
ZEICHNUNG	Ausführungsplanung Türtypen 1.X										1/20				
											Maßstab				
											01.06.2026				
											Datum				
											JHK				
											JHK				
											gefertigt				
AFRM	A	A	DT	XX	400	B	V	Projekt	Verfasser	Phase	DT	Ebene	Laufende Nr.	Index	Status