
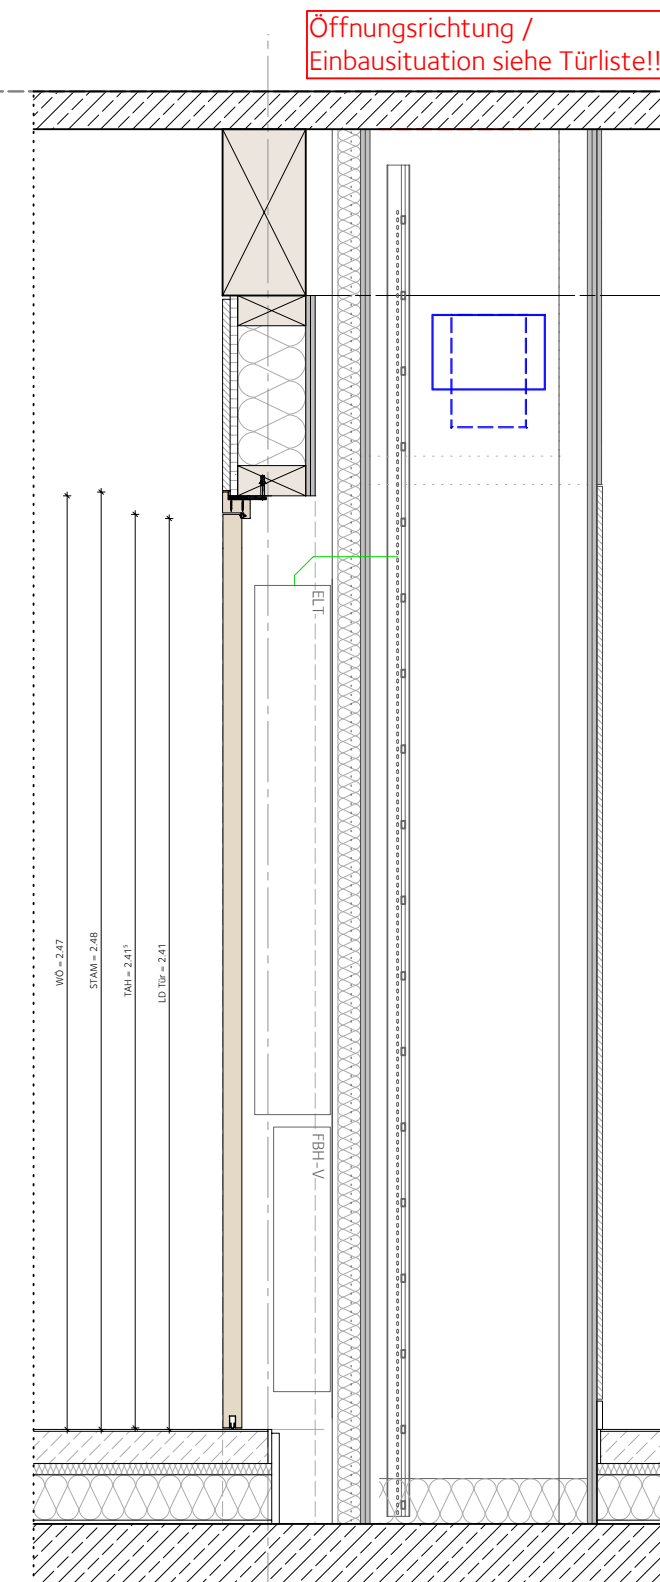
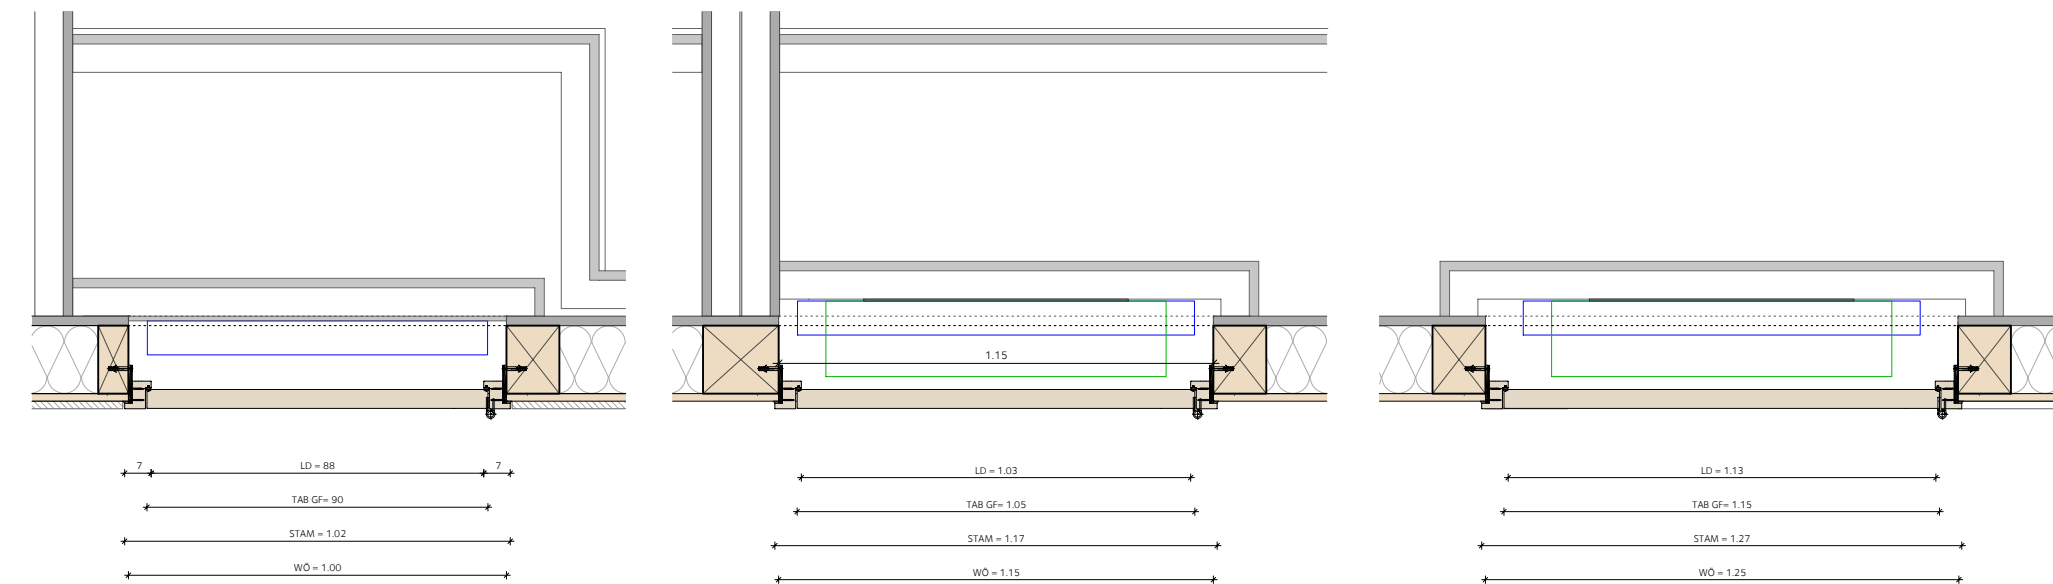


Innen- / Element Holzblattdür aus Türblatt und Zarge, als Drehflügeltür, 1-flügelig,
einfach gefälzt,
mit Holzstockzarge mit Ausfällung,
mit Türblatt, geschlossen
variierende Öffnungsrichtung, variierende Orientierung (teilw. gespiegelt), variierende Wandkanten
variierende bauphysische Anforderungen, variierende Ausstattung,
variierende Brandschutzanforderungen
alle Kanten mit Rundungsradius 2mm
vorge richtet für Schloss/Elektronikbeschlag/Schließanlage

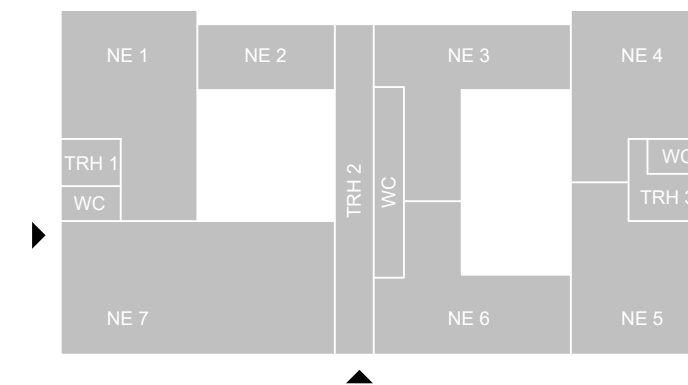

A	F	R	M	A	A	D	T	X	X	4	0	1	A	V
---	---	---	---	---	---	---	---	---	---	---	---	---	---	---

[illegible]

PROJEKT	AFRM201 Neubau der Anne Frank Realschule plus in Montabaur									
BAUHERR/IN	Kreisverwaltung des Westerwaldkreises Peter-Altmeier-Platz 1 56410 Montabaur									
Architekt	 puppendahlarchitekturgmbh Dechaneistraße 8 D-48145 Münster Fon +49-251/121329-0 Fax +49-251/121329-20 info@puppendahl.de www.puppendahl.de									
ZEICHNUNG	Ausführungsplanung								1/20	
	Türtypen 2.X								Maßstab	
									01.06.2026	
									Datum	
									JHK	
									gefertigt	
AFRM	A	A	DT	XX	401	A	V			
Projekt	Verfasser	Phase	DT	Ebene	Laufende Nr.	Index	Status			