
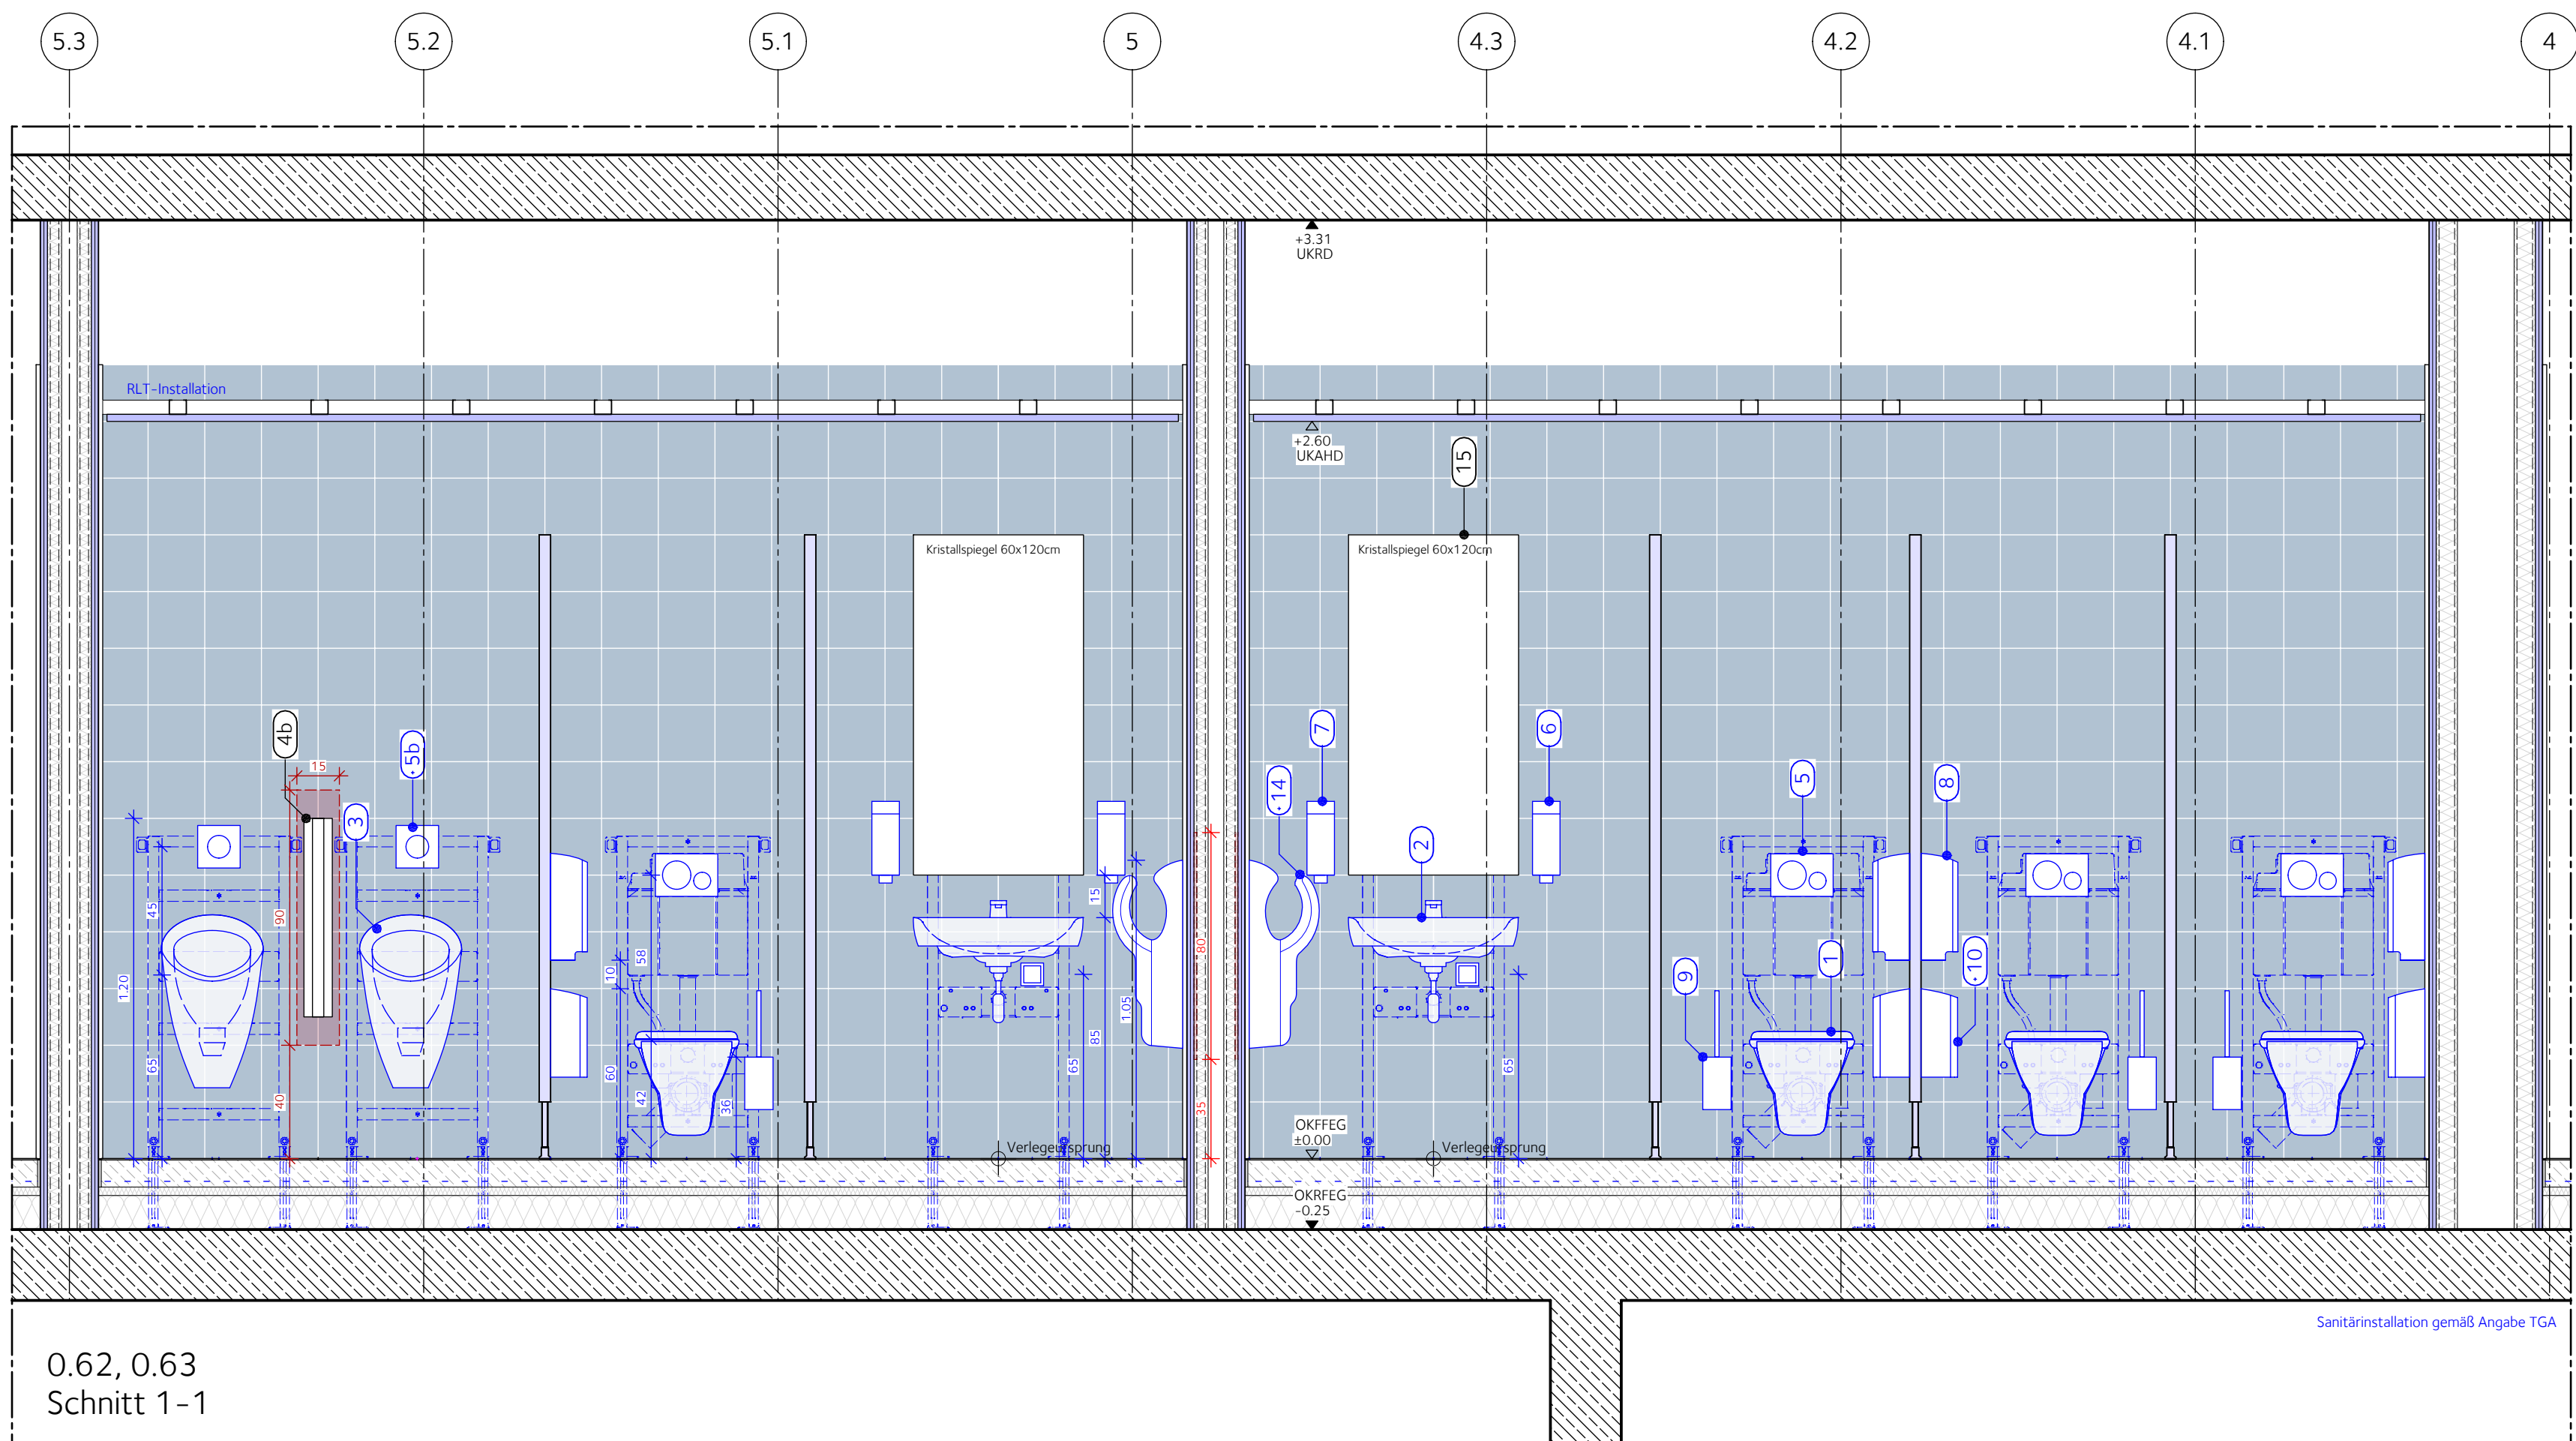
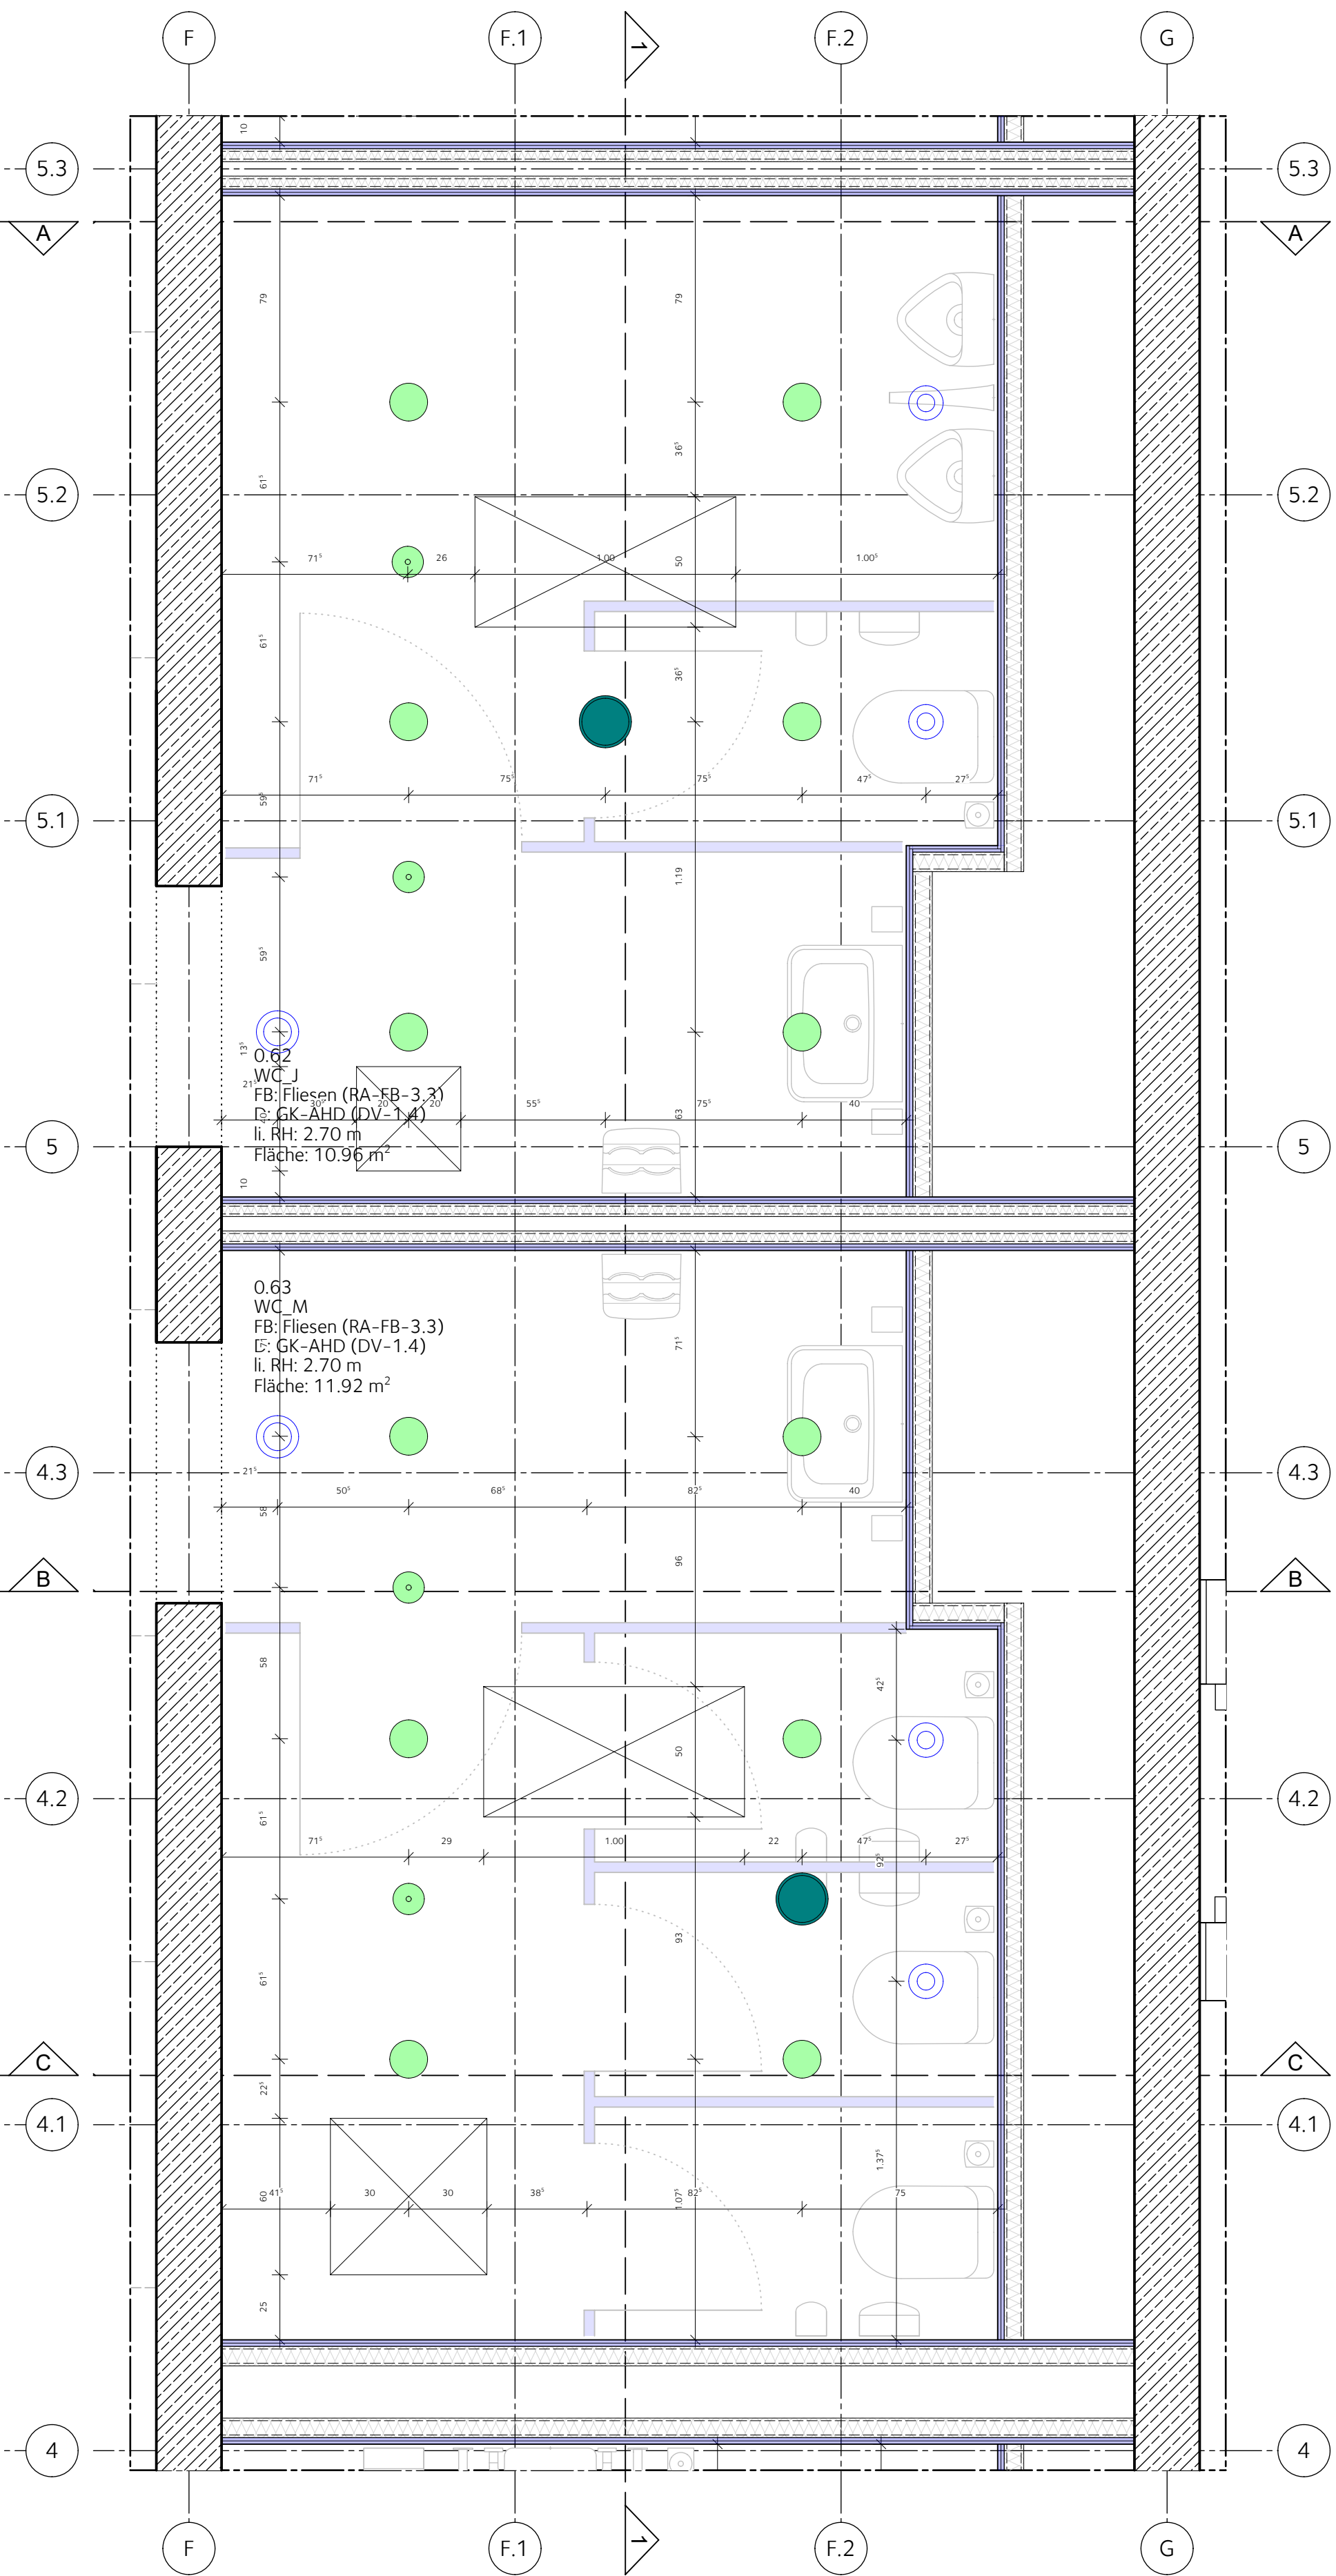
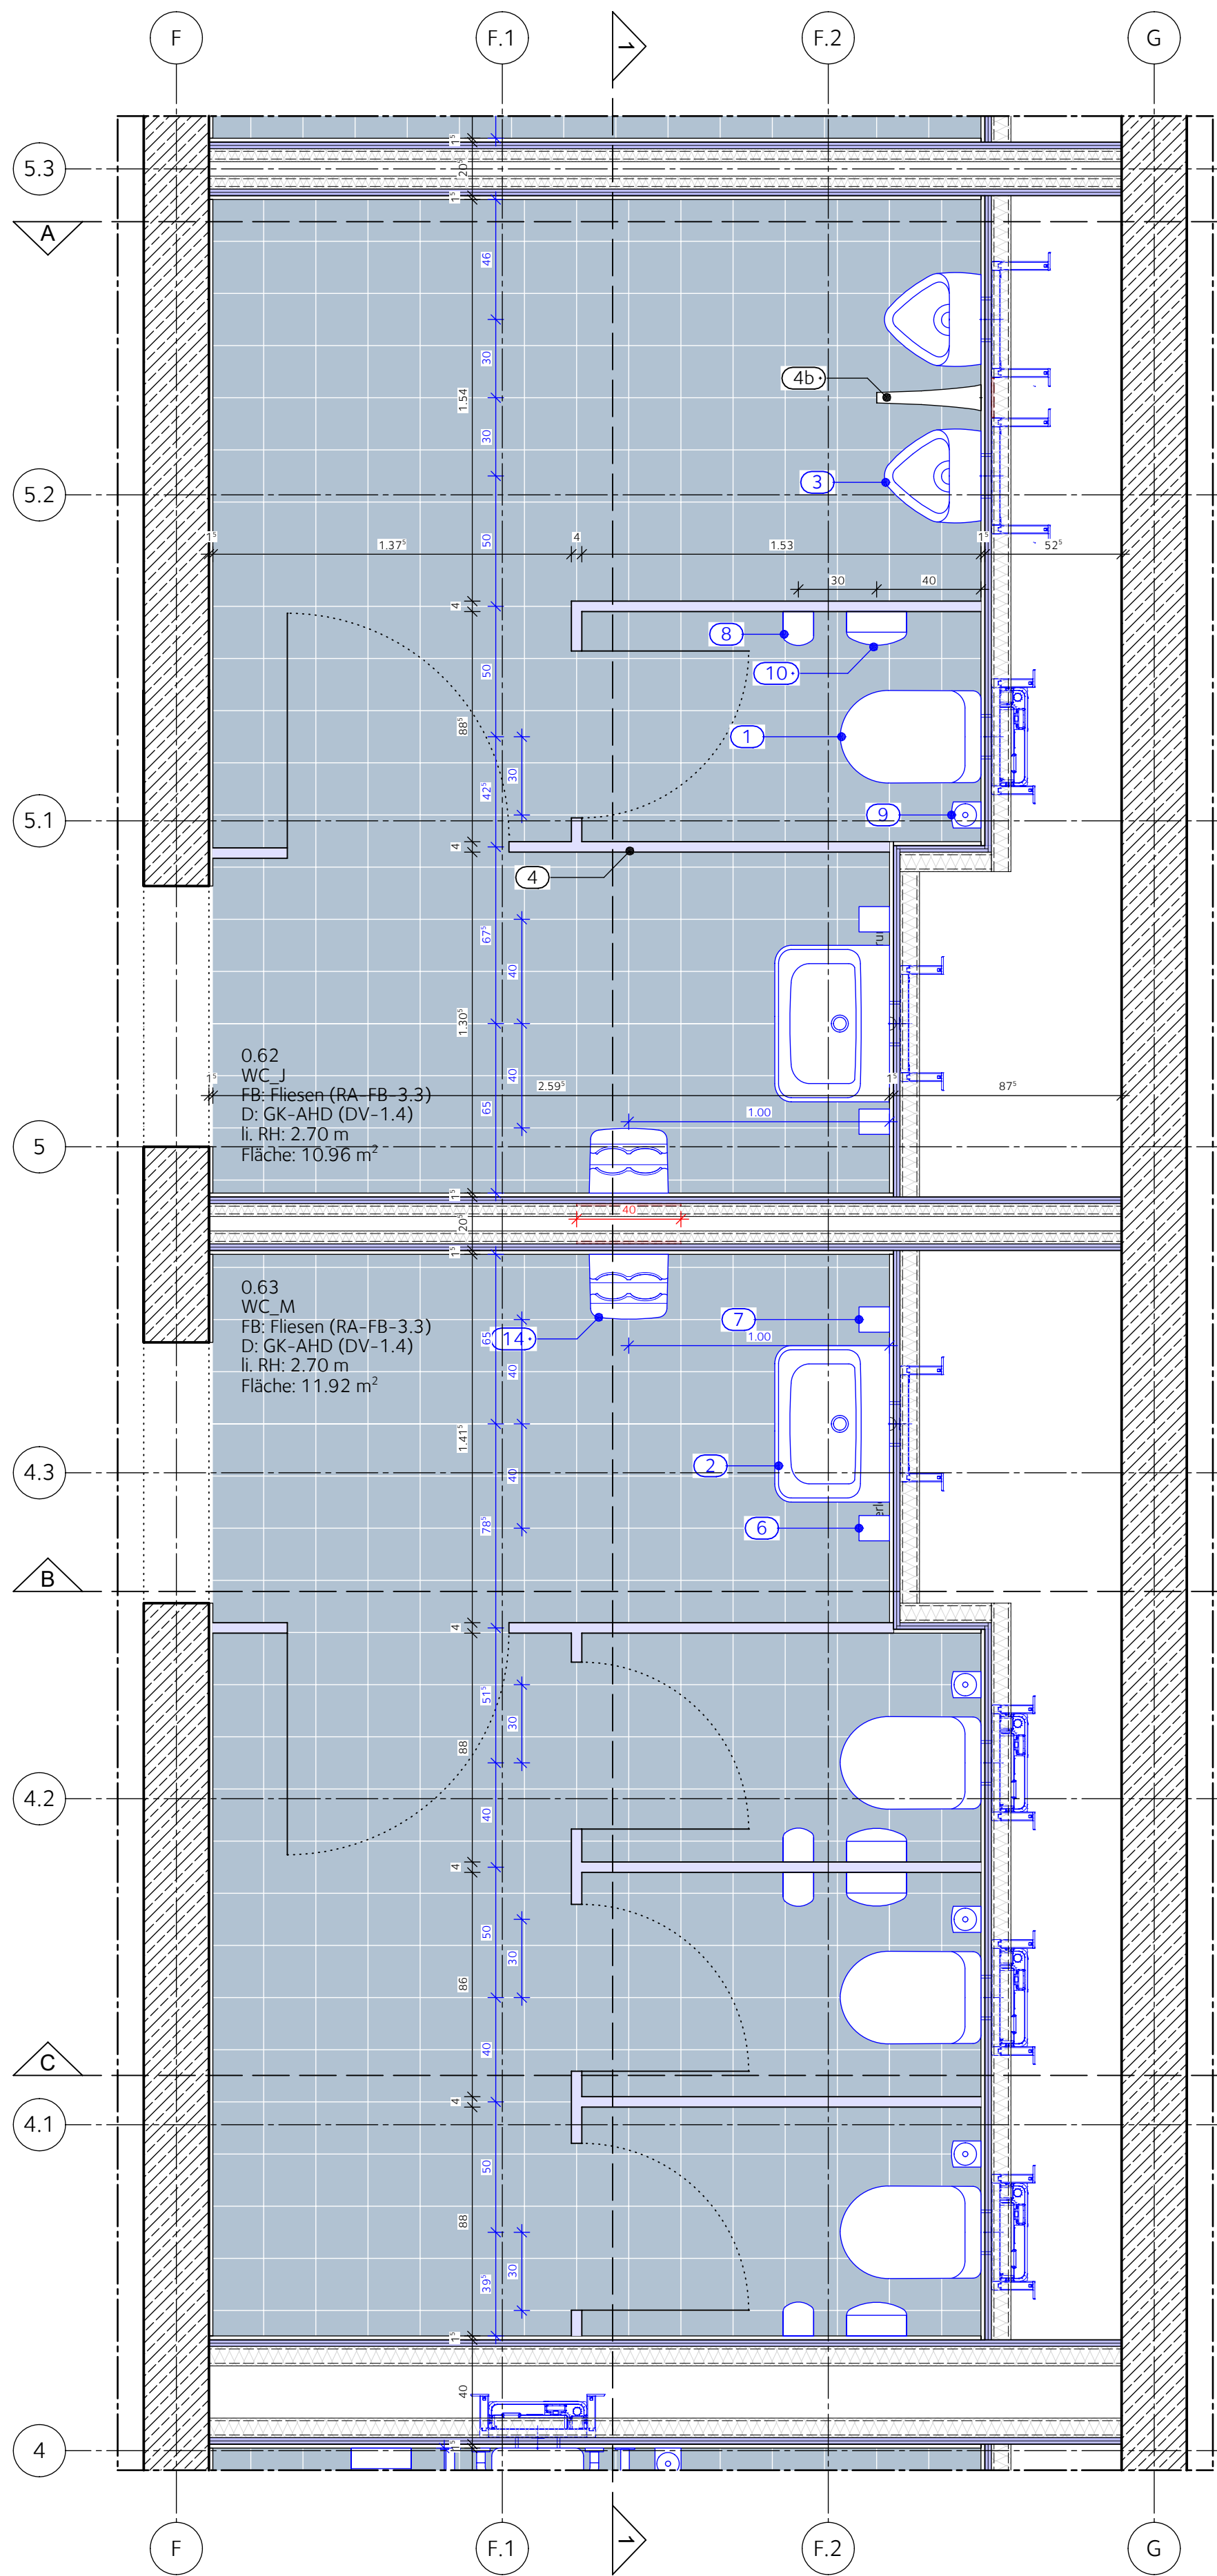
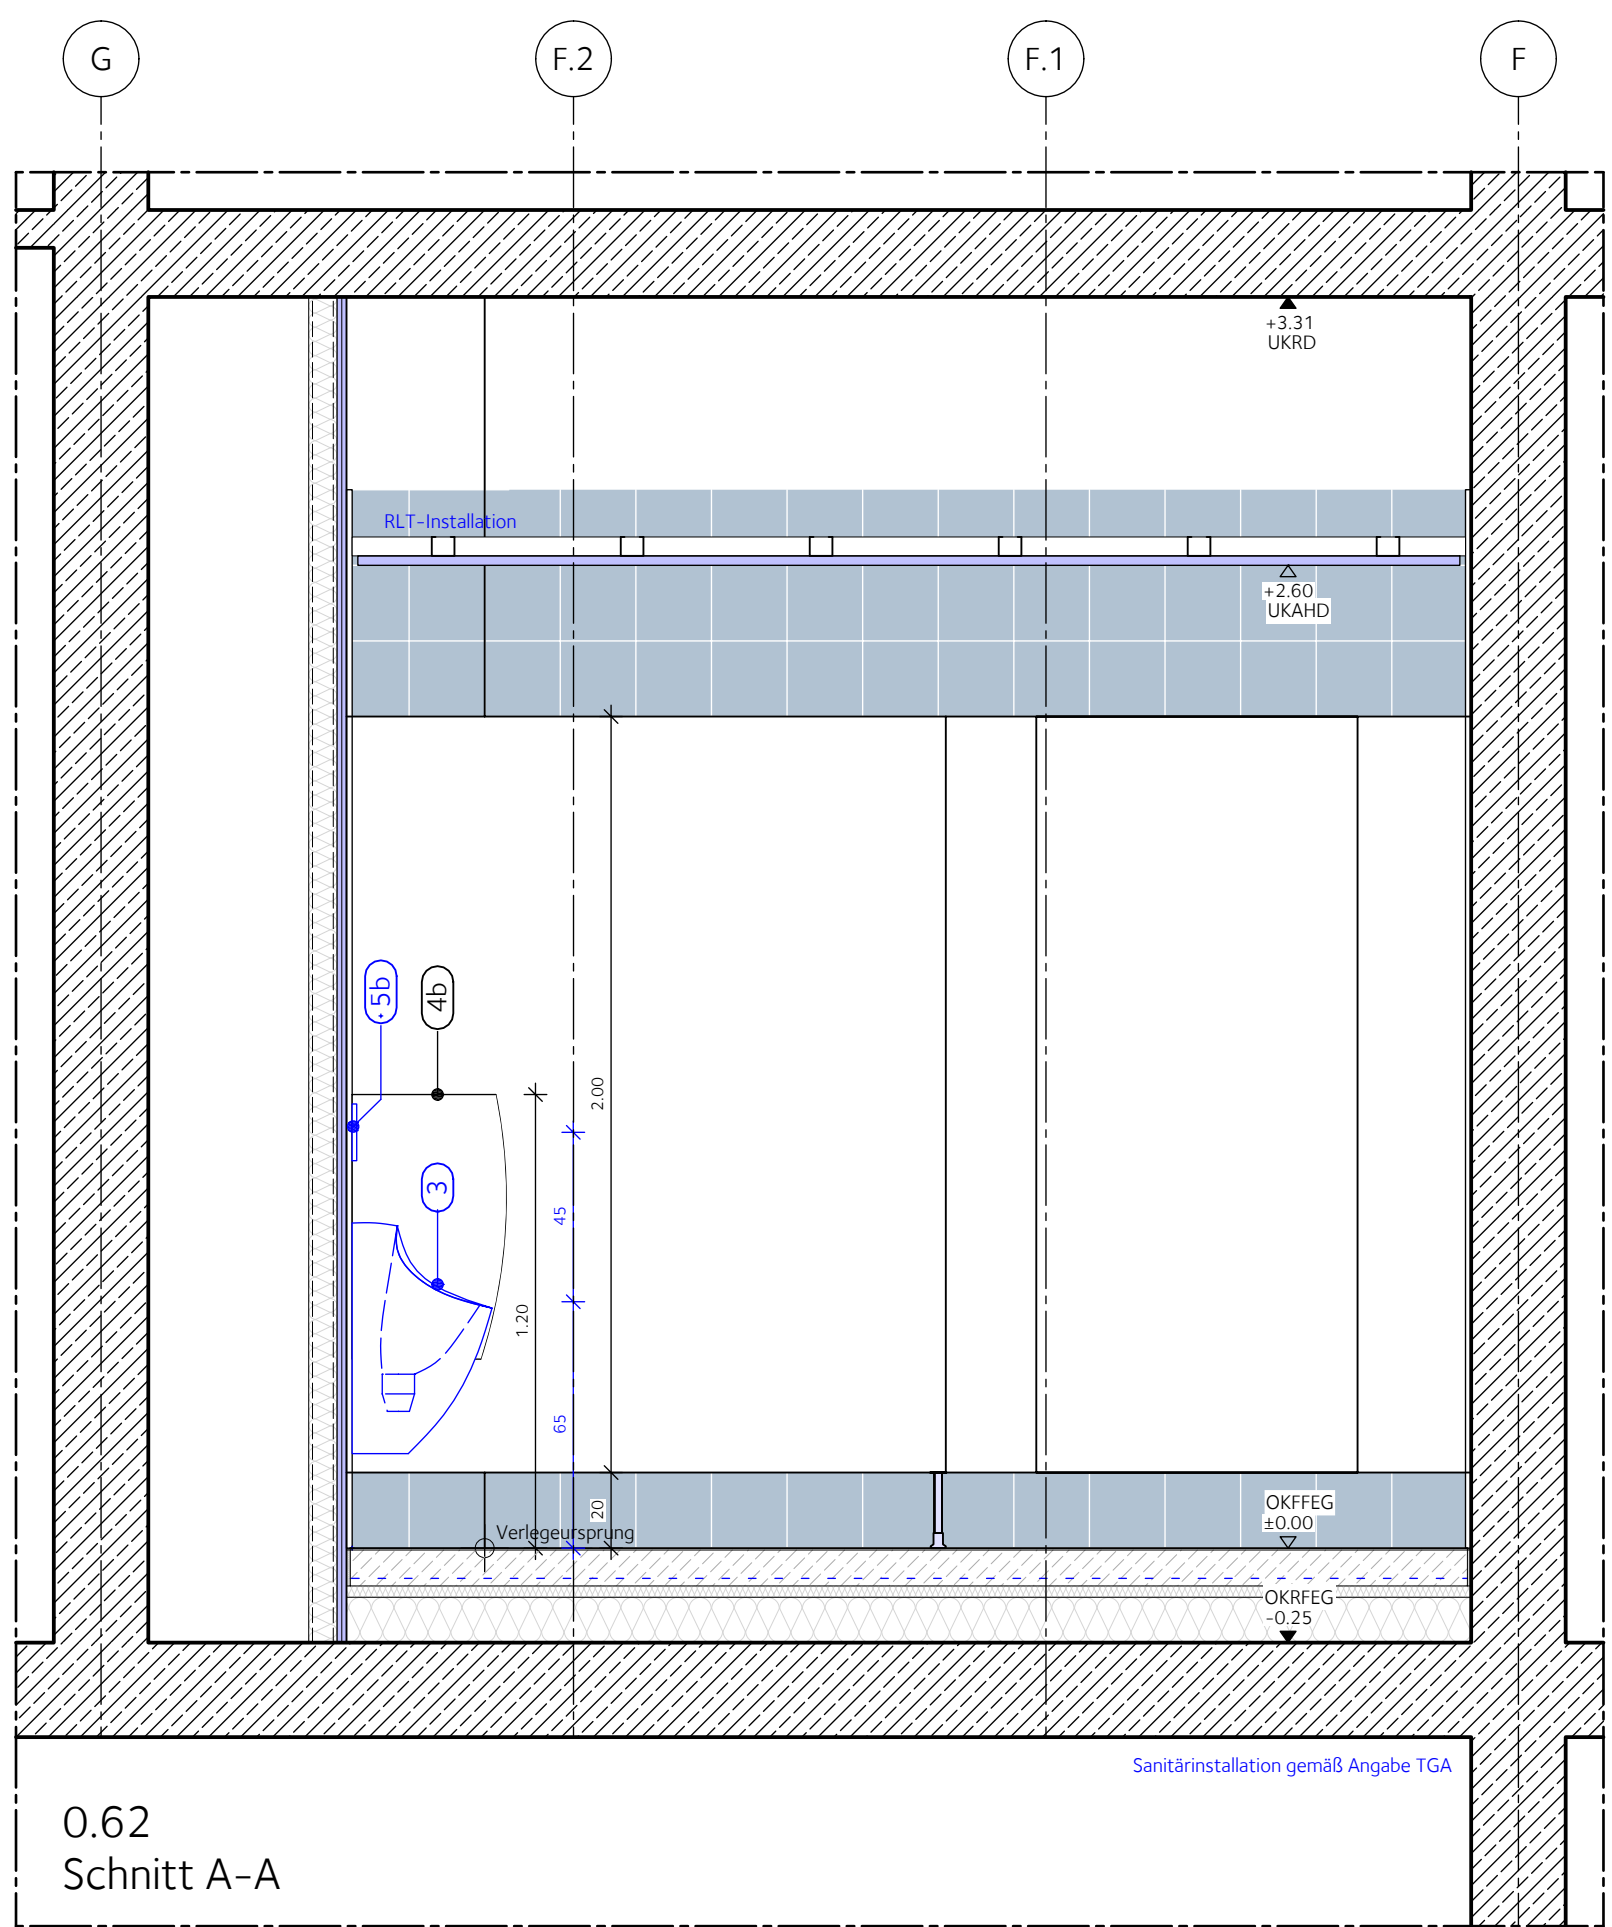
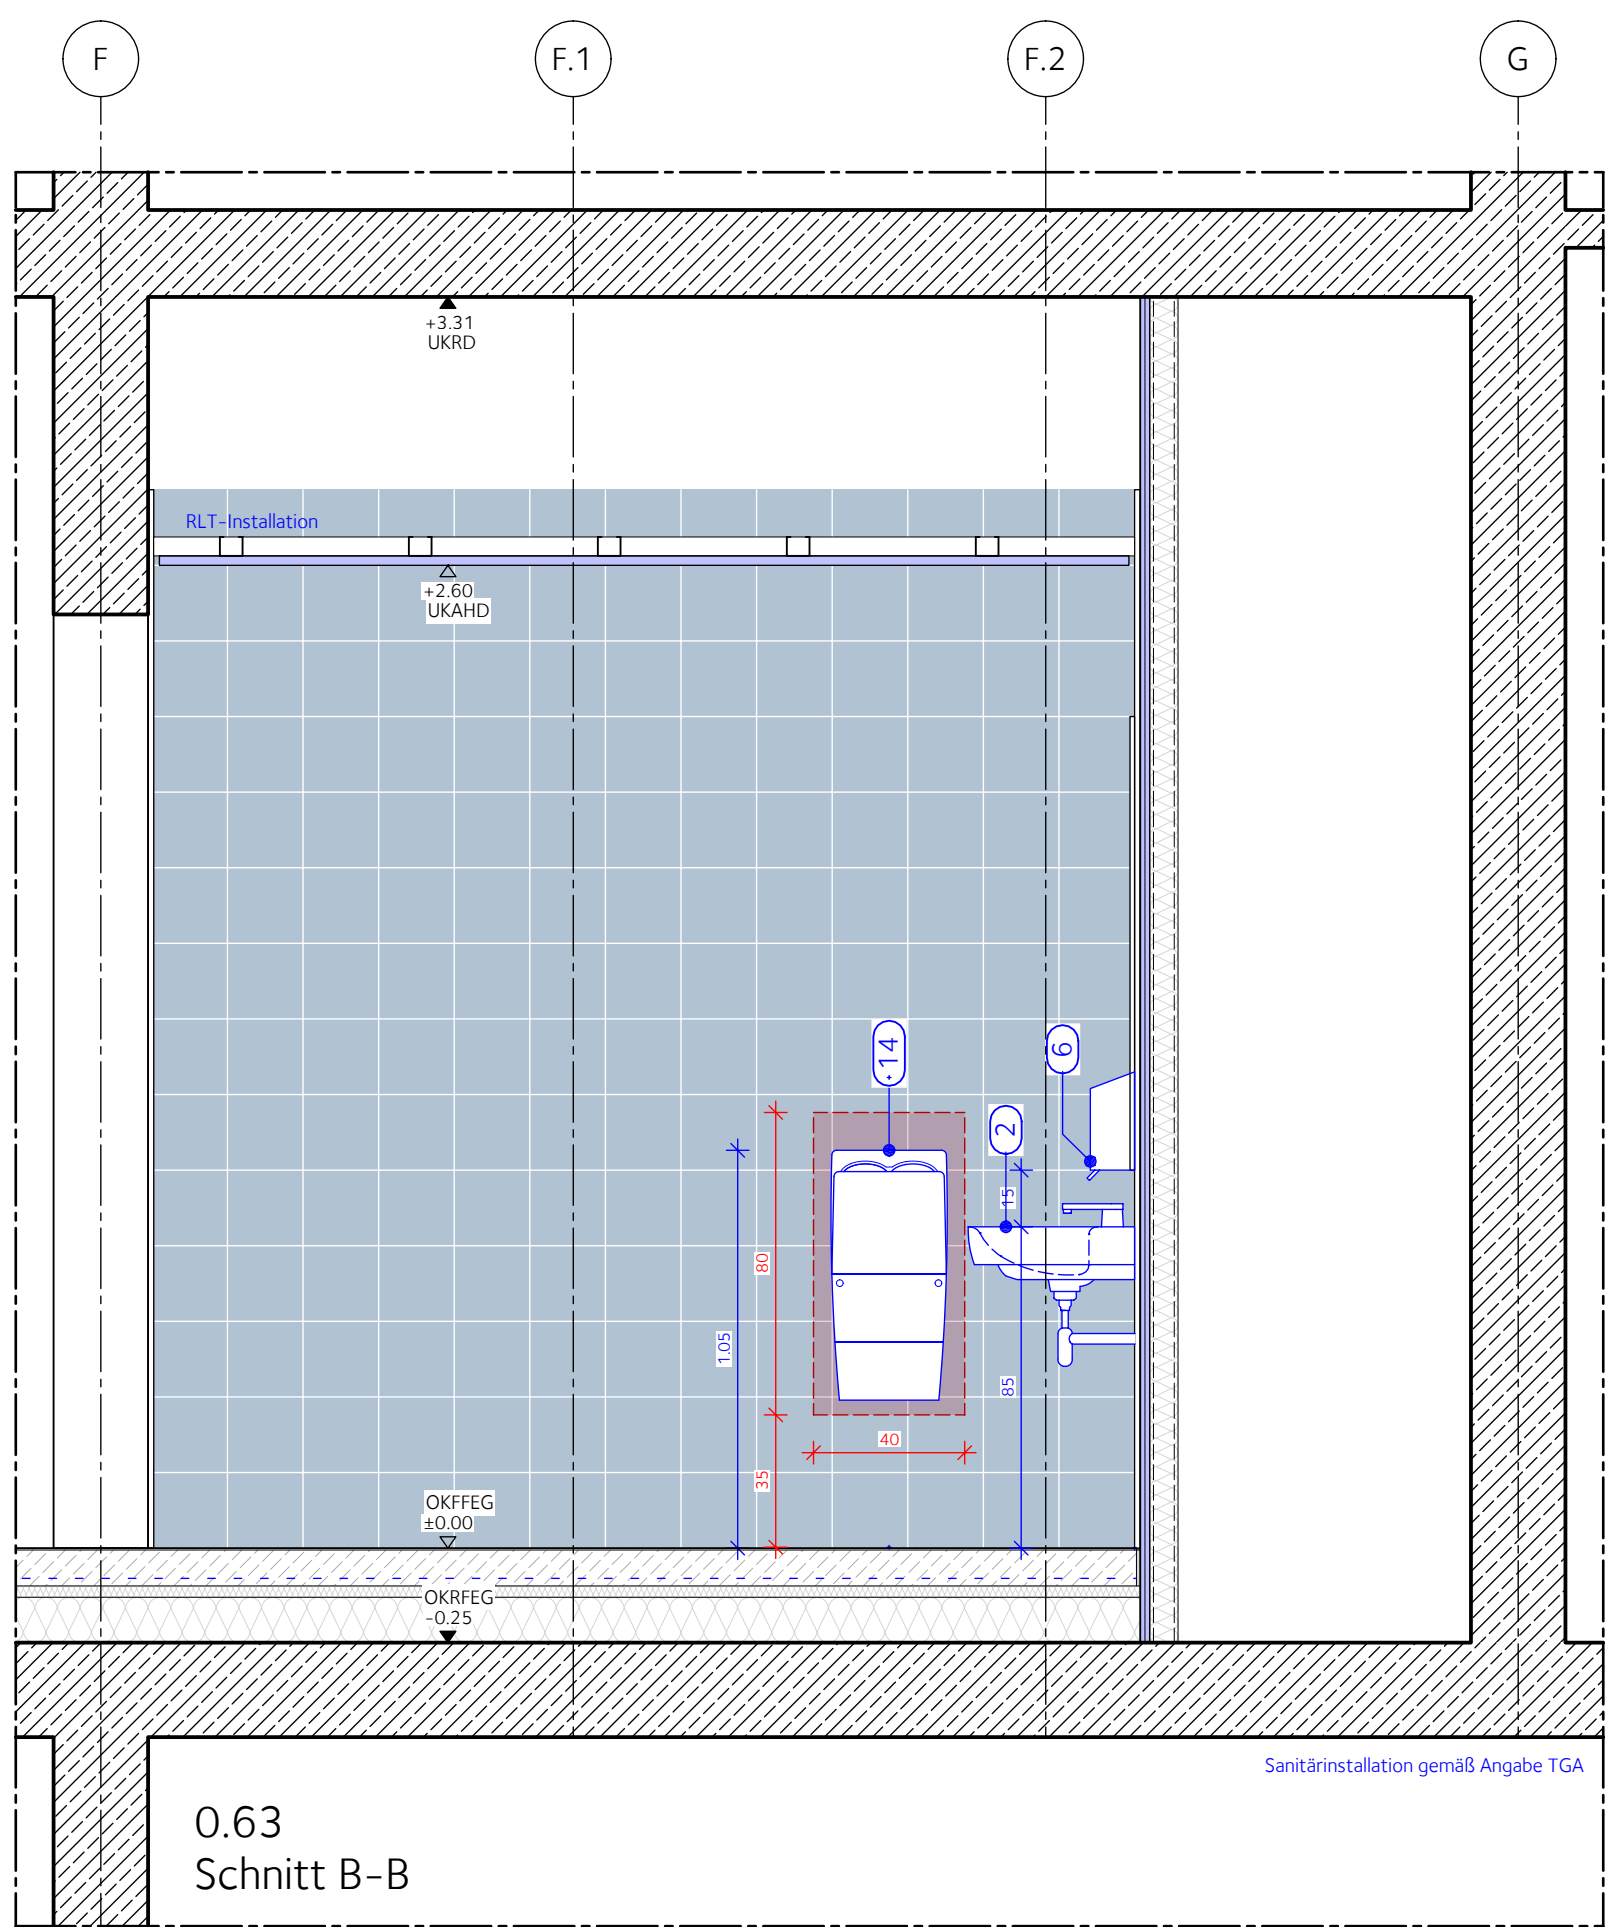


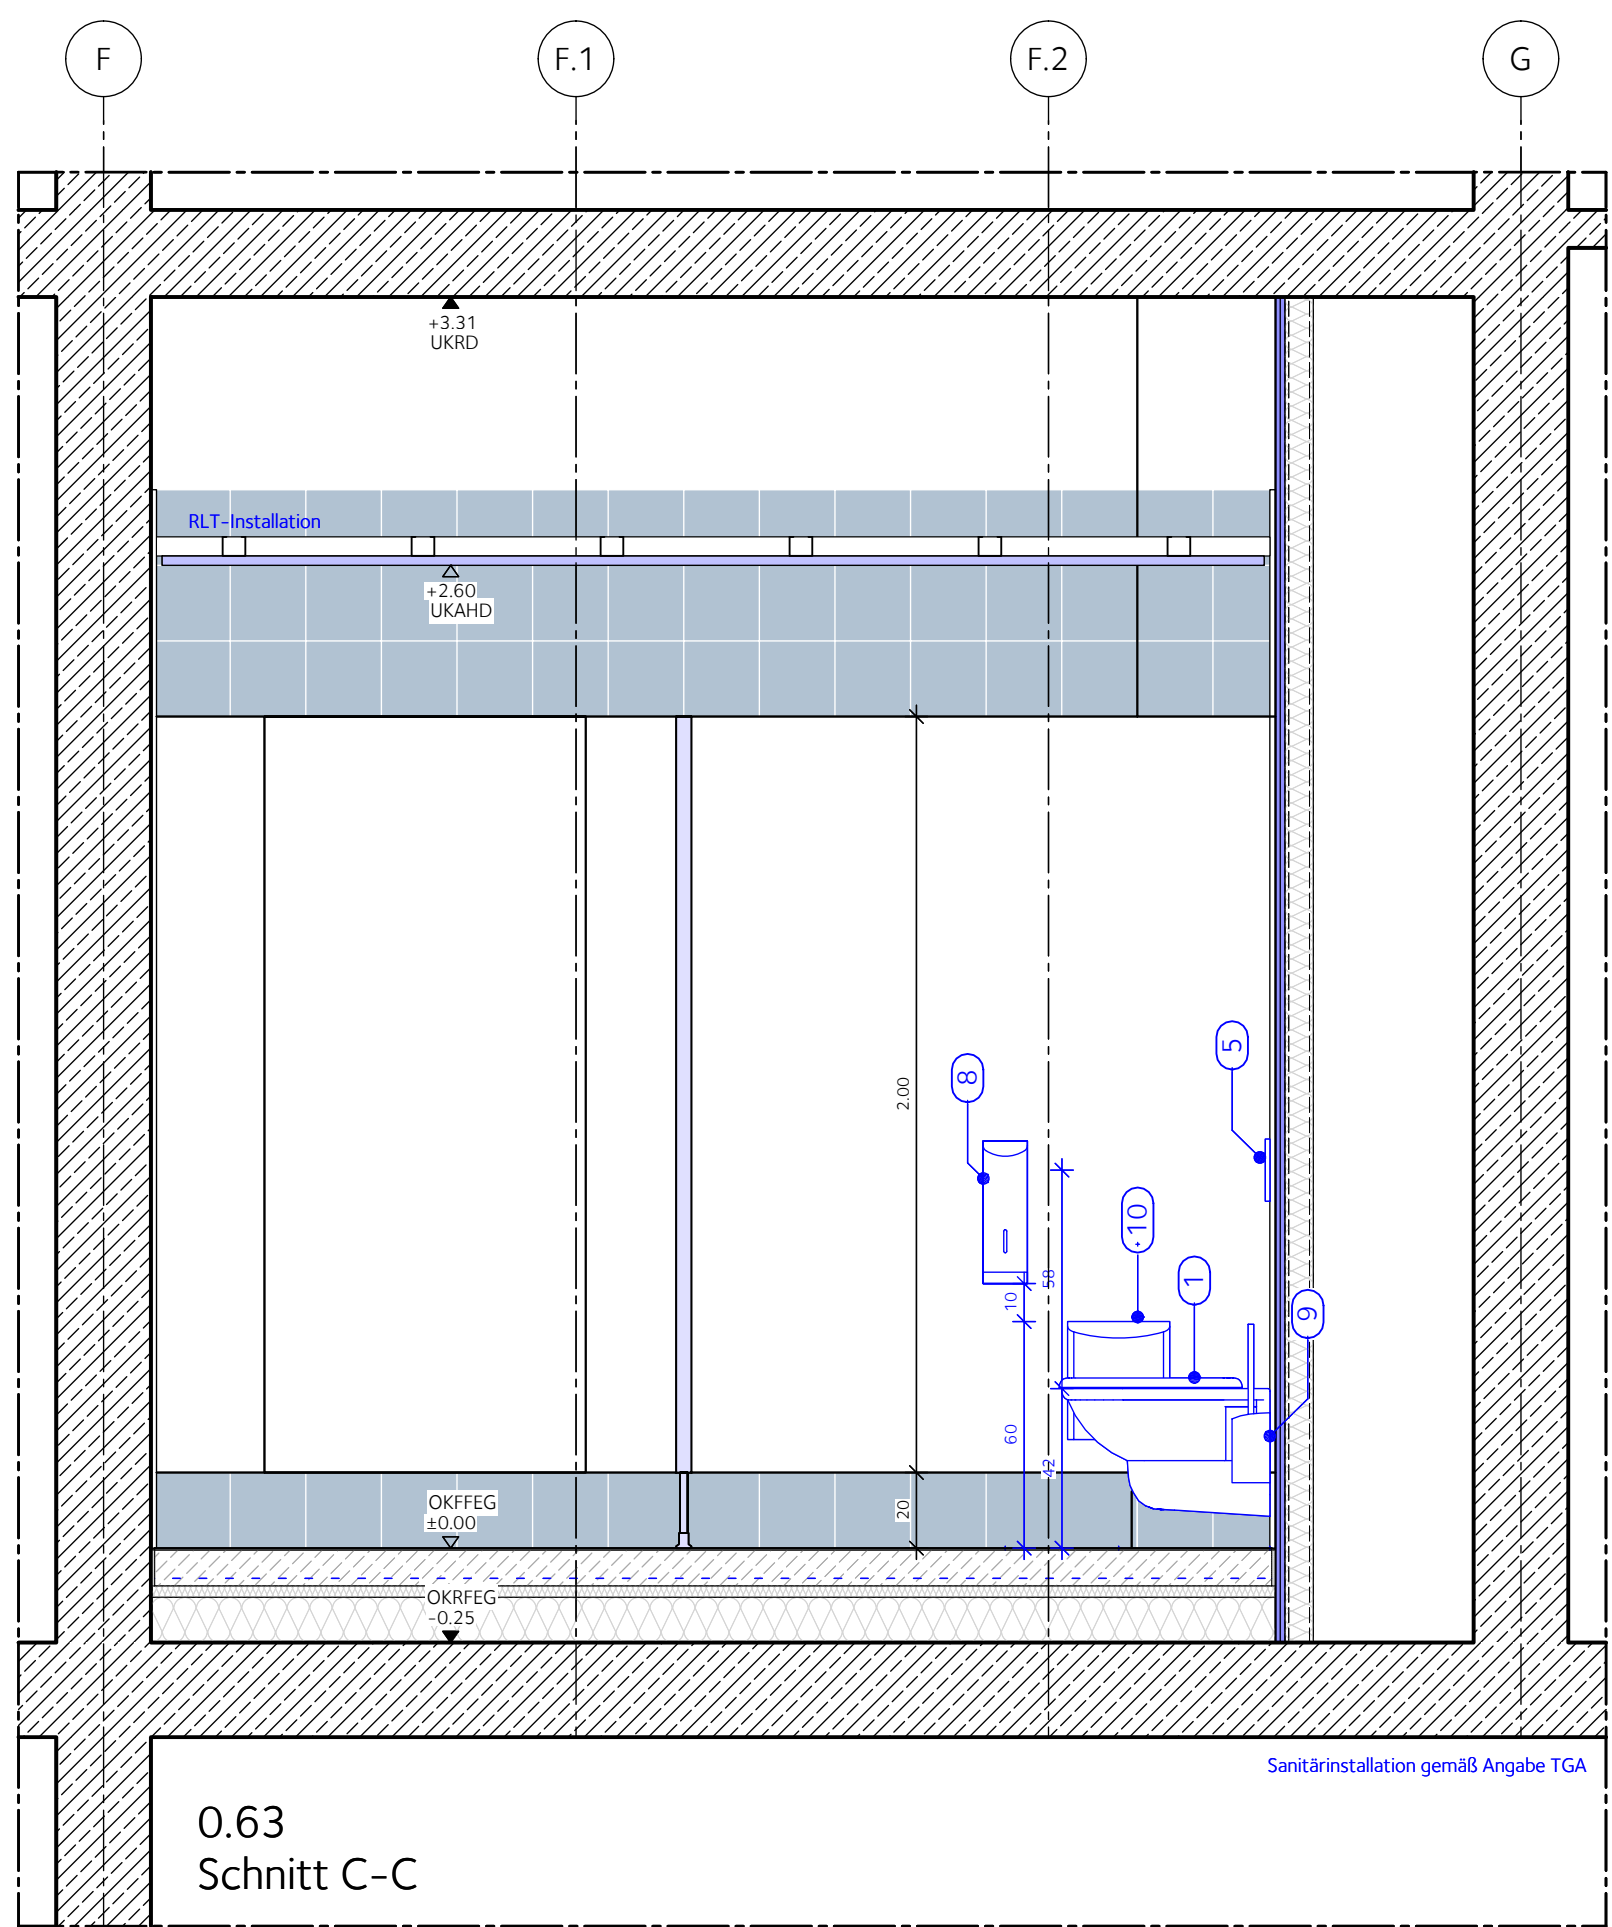

Legende Sanitäröbekte und Accessoires

- WC wandhängend
- WC (barrierefrei) mit verlängerter Ausladung
- Waschtisch
- Waschtisch unterfahrbar
- Aussussbecken
- Urinal
- Urinaltrennwand durch Hochbau
- Urinaltrennwand
- Betätigungsplatte 2-Mengen
- Urinalsteuerung
- Seifenspender
- Desinfektionsspender
- Papierrollenhalter
- Bürstengarnitur
- Hygieneabfallbehälter mit Hygienebeutelbehälter
- Papierhandtuchspender
- Papierkorb
- Haltegriff
- Handtrockner
- Kristallspiegel durch Hochbau
- Kleiderhaken

- Kleindurchlauferhitzer, 400 V
- Kompaktdurchlauferhitzer, 400 V
- Kompaktdurchlauferhitzer Set, 400 V
- Vertikal-Kompakt-Flachheizkörper, 1000W
- Elektrischer Heizkörper
- Raumtemperatursensor


Legende Wandoberflächen

- RA-WB-1.1: Sichtbeton Kl. 3
- RA-WB-1.3: Wandfliesen, 20 x 20 cm
- Anstrich

Anmerkungen

- Unterkonstruktion aus Holz (Mehrschichtplatte, keine Spanplatte, kein Bauholz)
- Schraubenlänge in Systemtrennwänden max. 30mm Länge

Wandabwicklung WC

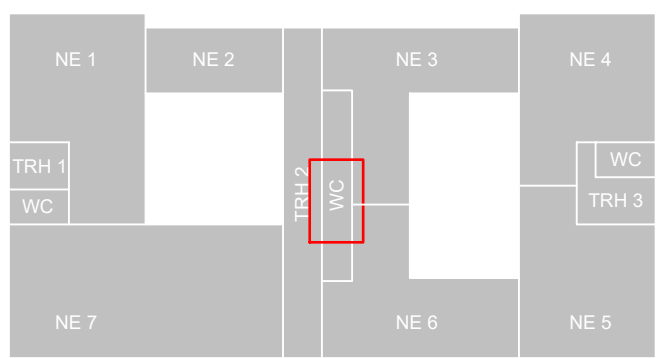

INDEX	DATUM	NAM	GEGENSTAND DER ANDERUNG
C	29.09.2020	CS	Anpassung Raumform

PROJEKT	AFRM201 Neubau der Anne Frank Realschule in Montabaur		
BAUHERR/IN	Kreisverwaltung des Westerwaldkreises Peter-Altmeyer-Platz 1 56410 Montabaur		
Architekt	puppndahlarchitektur gmbh Herzogswall 46 D-45697 Recklinghausen Fon +49-23 67/504 330 Fax +49-2367/504 3320 info@puppndahl.de www.puppndahl.de		
Unterschrift			
ZEICHNUNG	BAUHERR/IN Ausführungsplanung		ARCHITEKT/IN
Wandabwicklung WC 0.62, 0.63		1/20 Masse: 20.11.2025 Datum: CS geprüft	
AFRM A A WA 00 353 C F			