
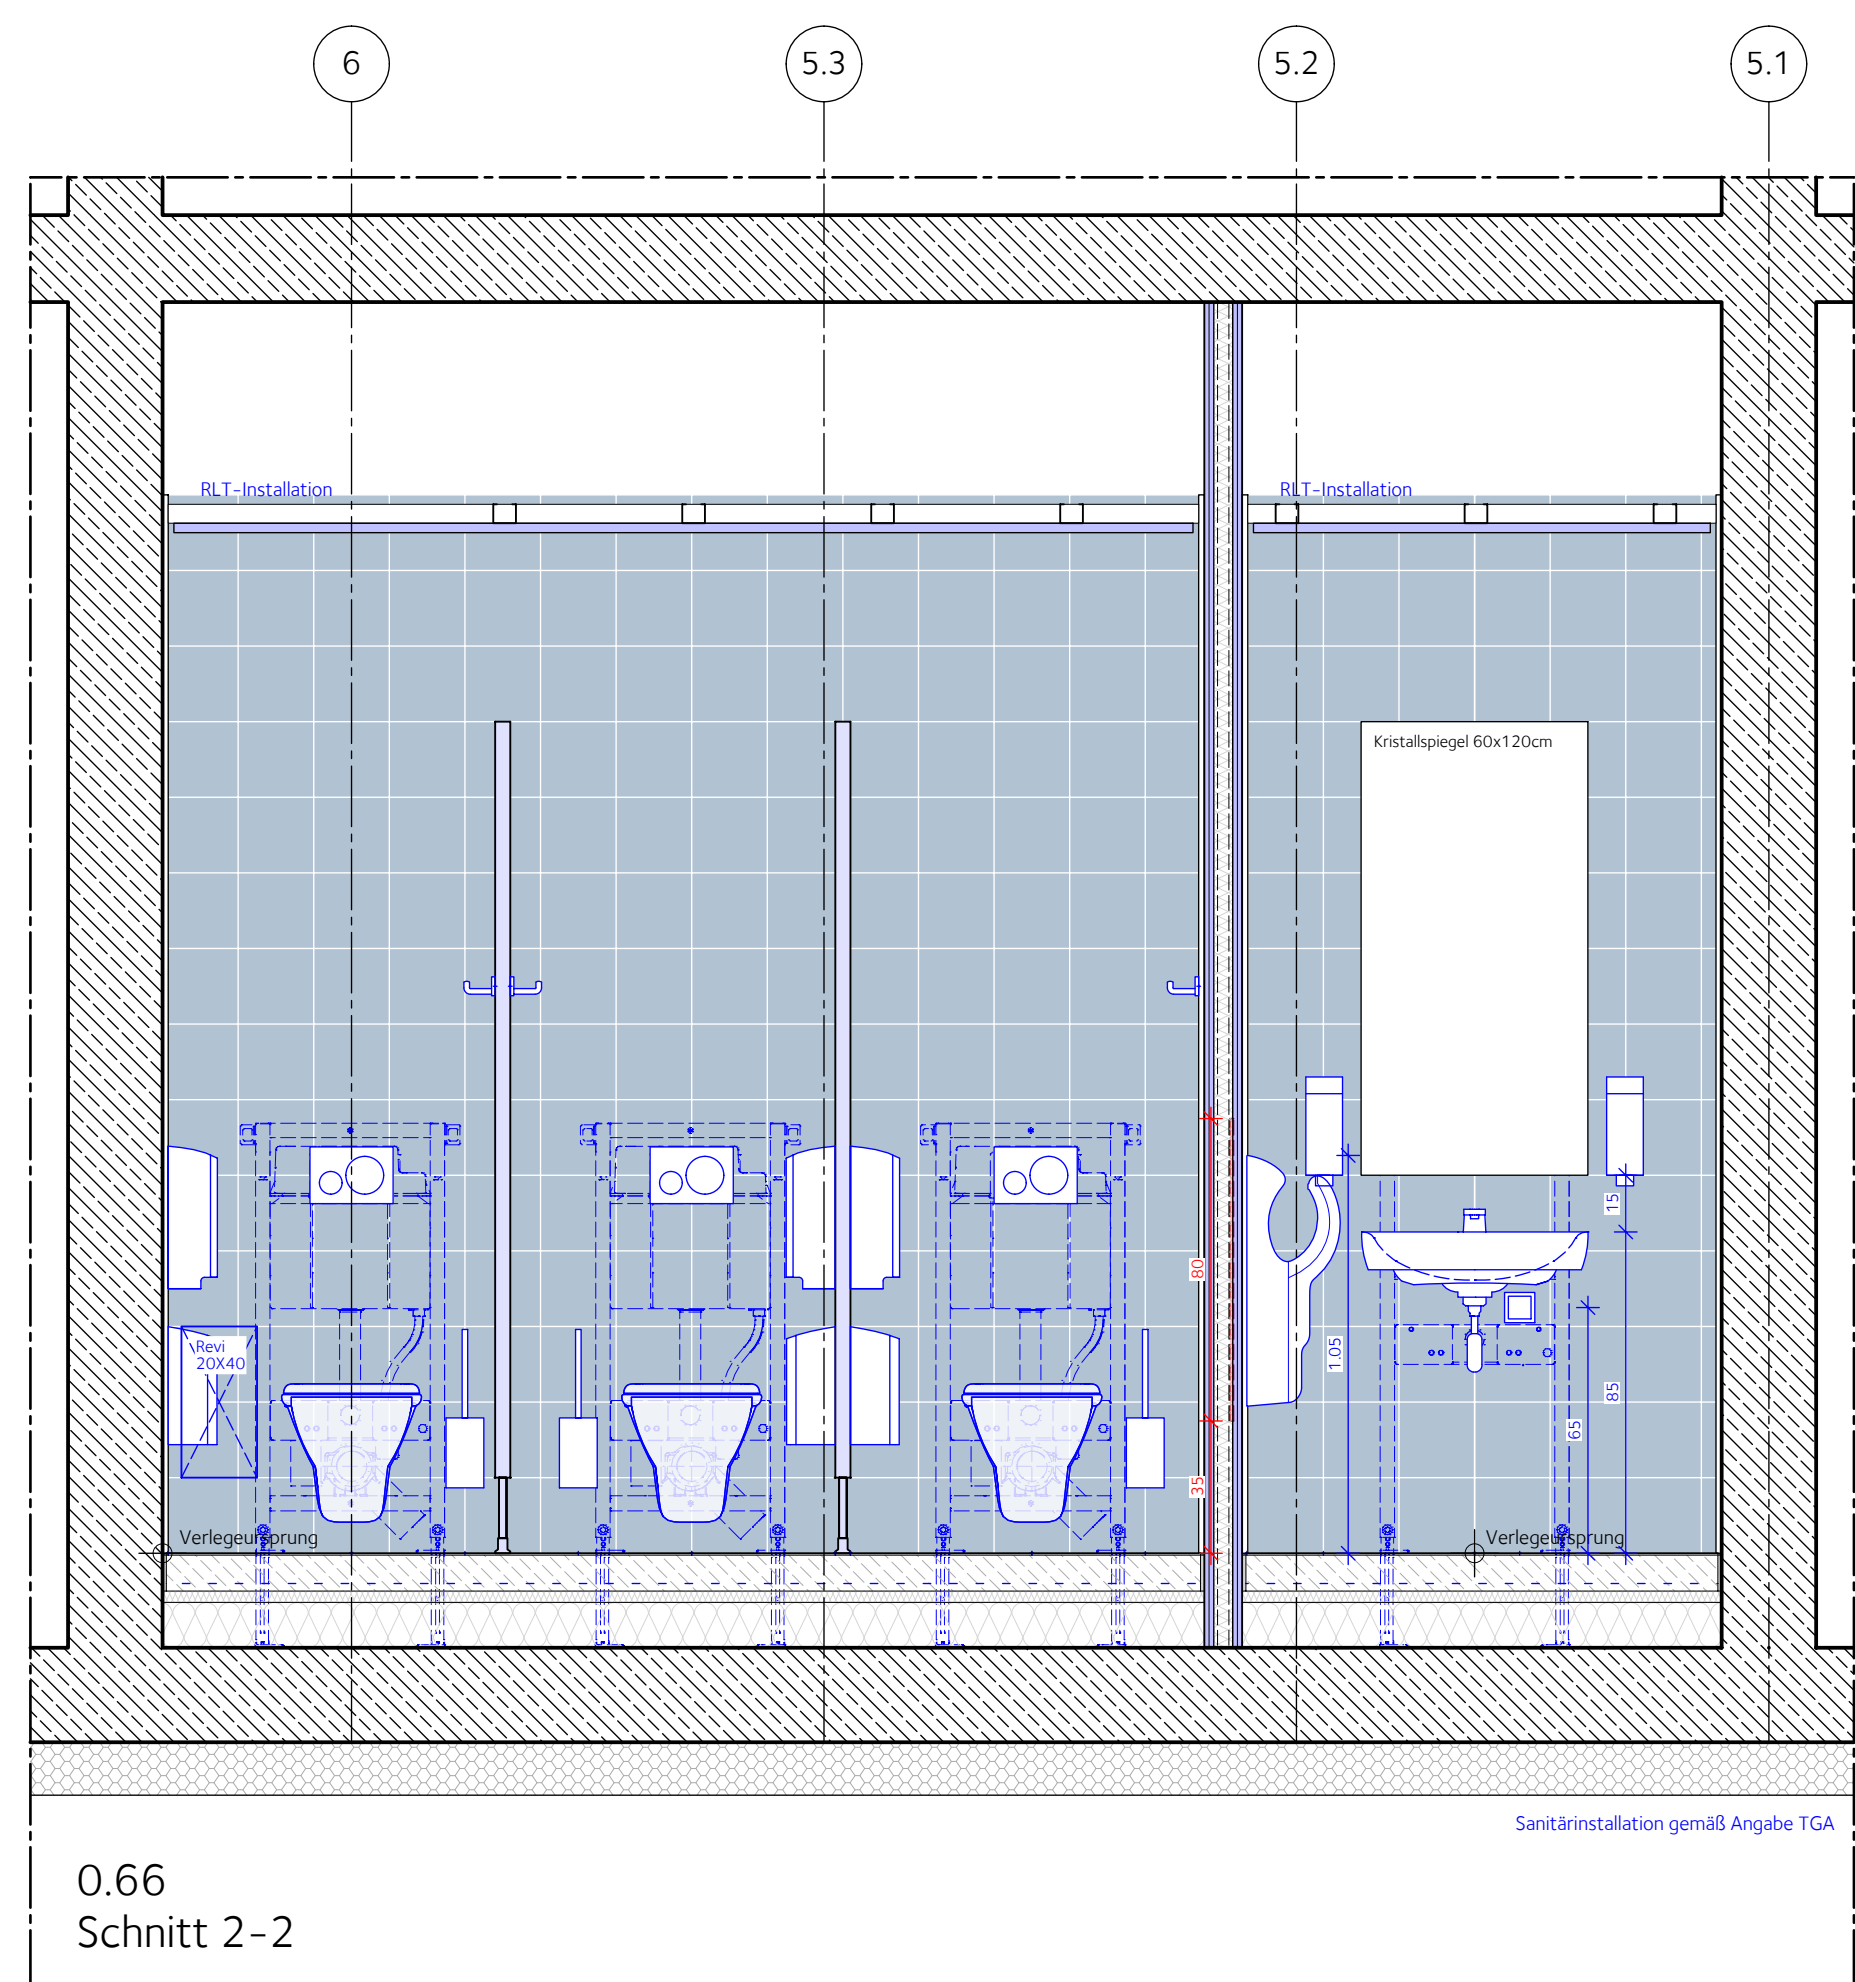
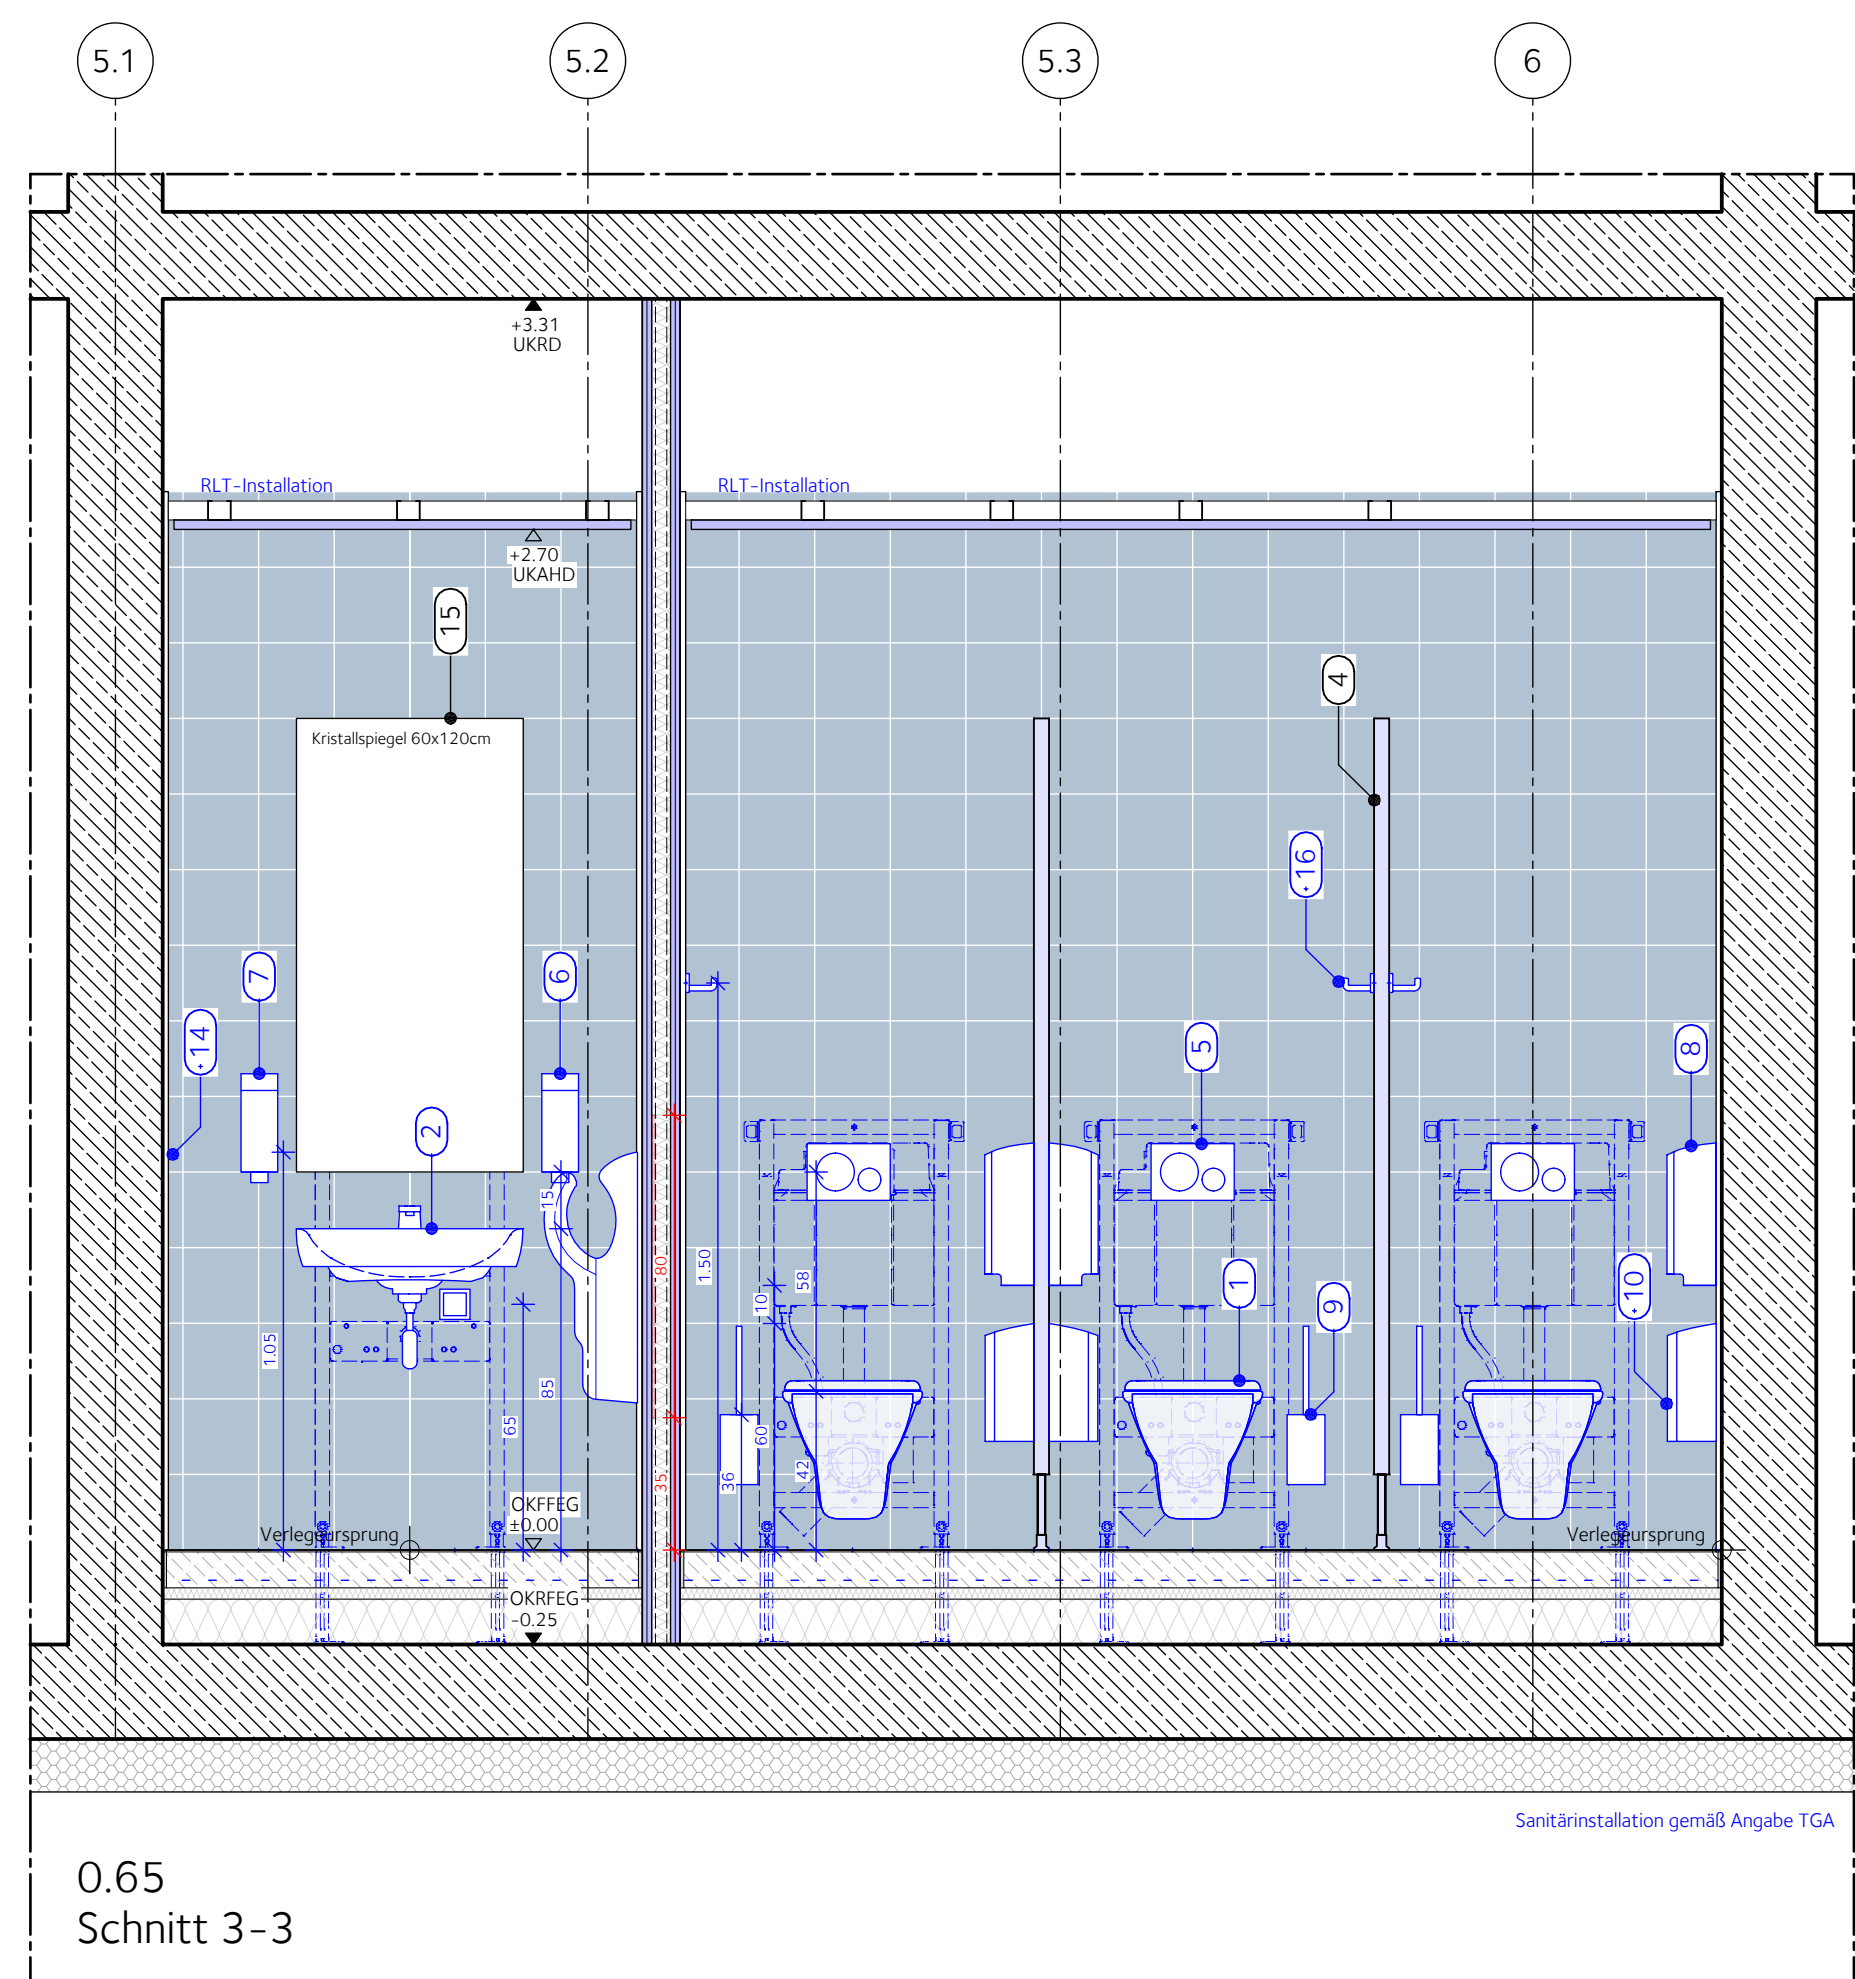
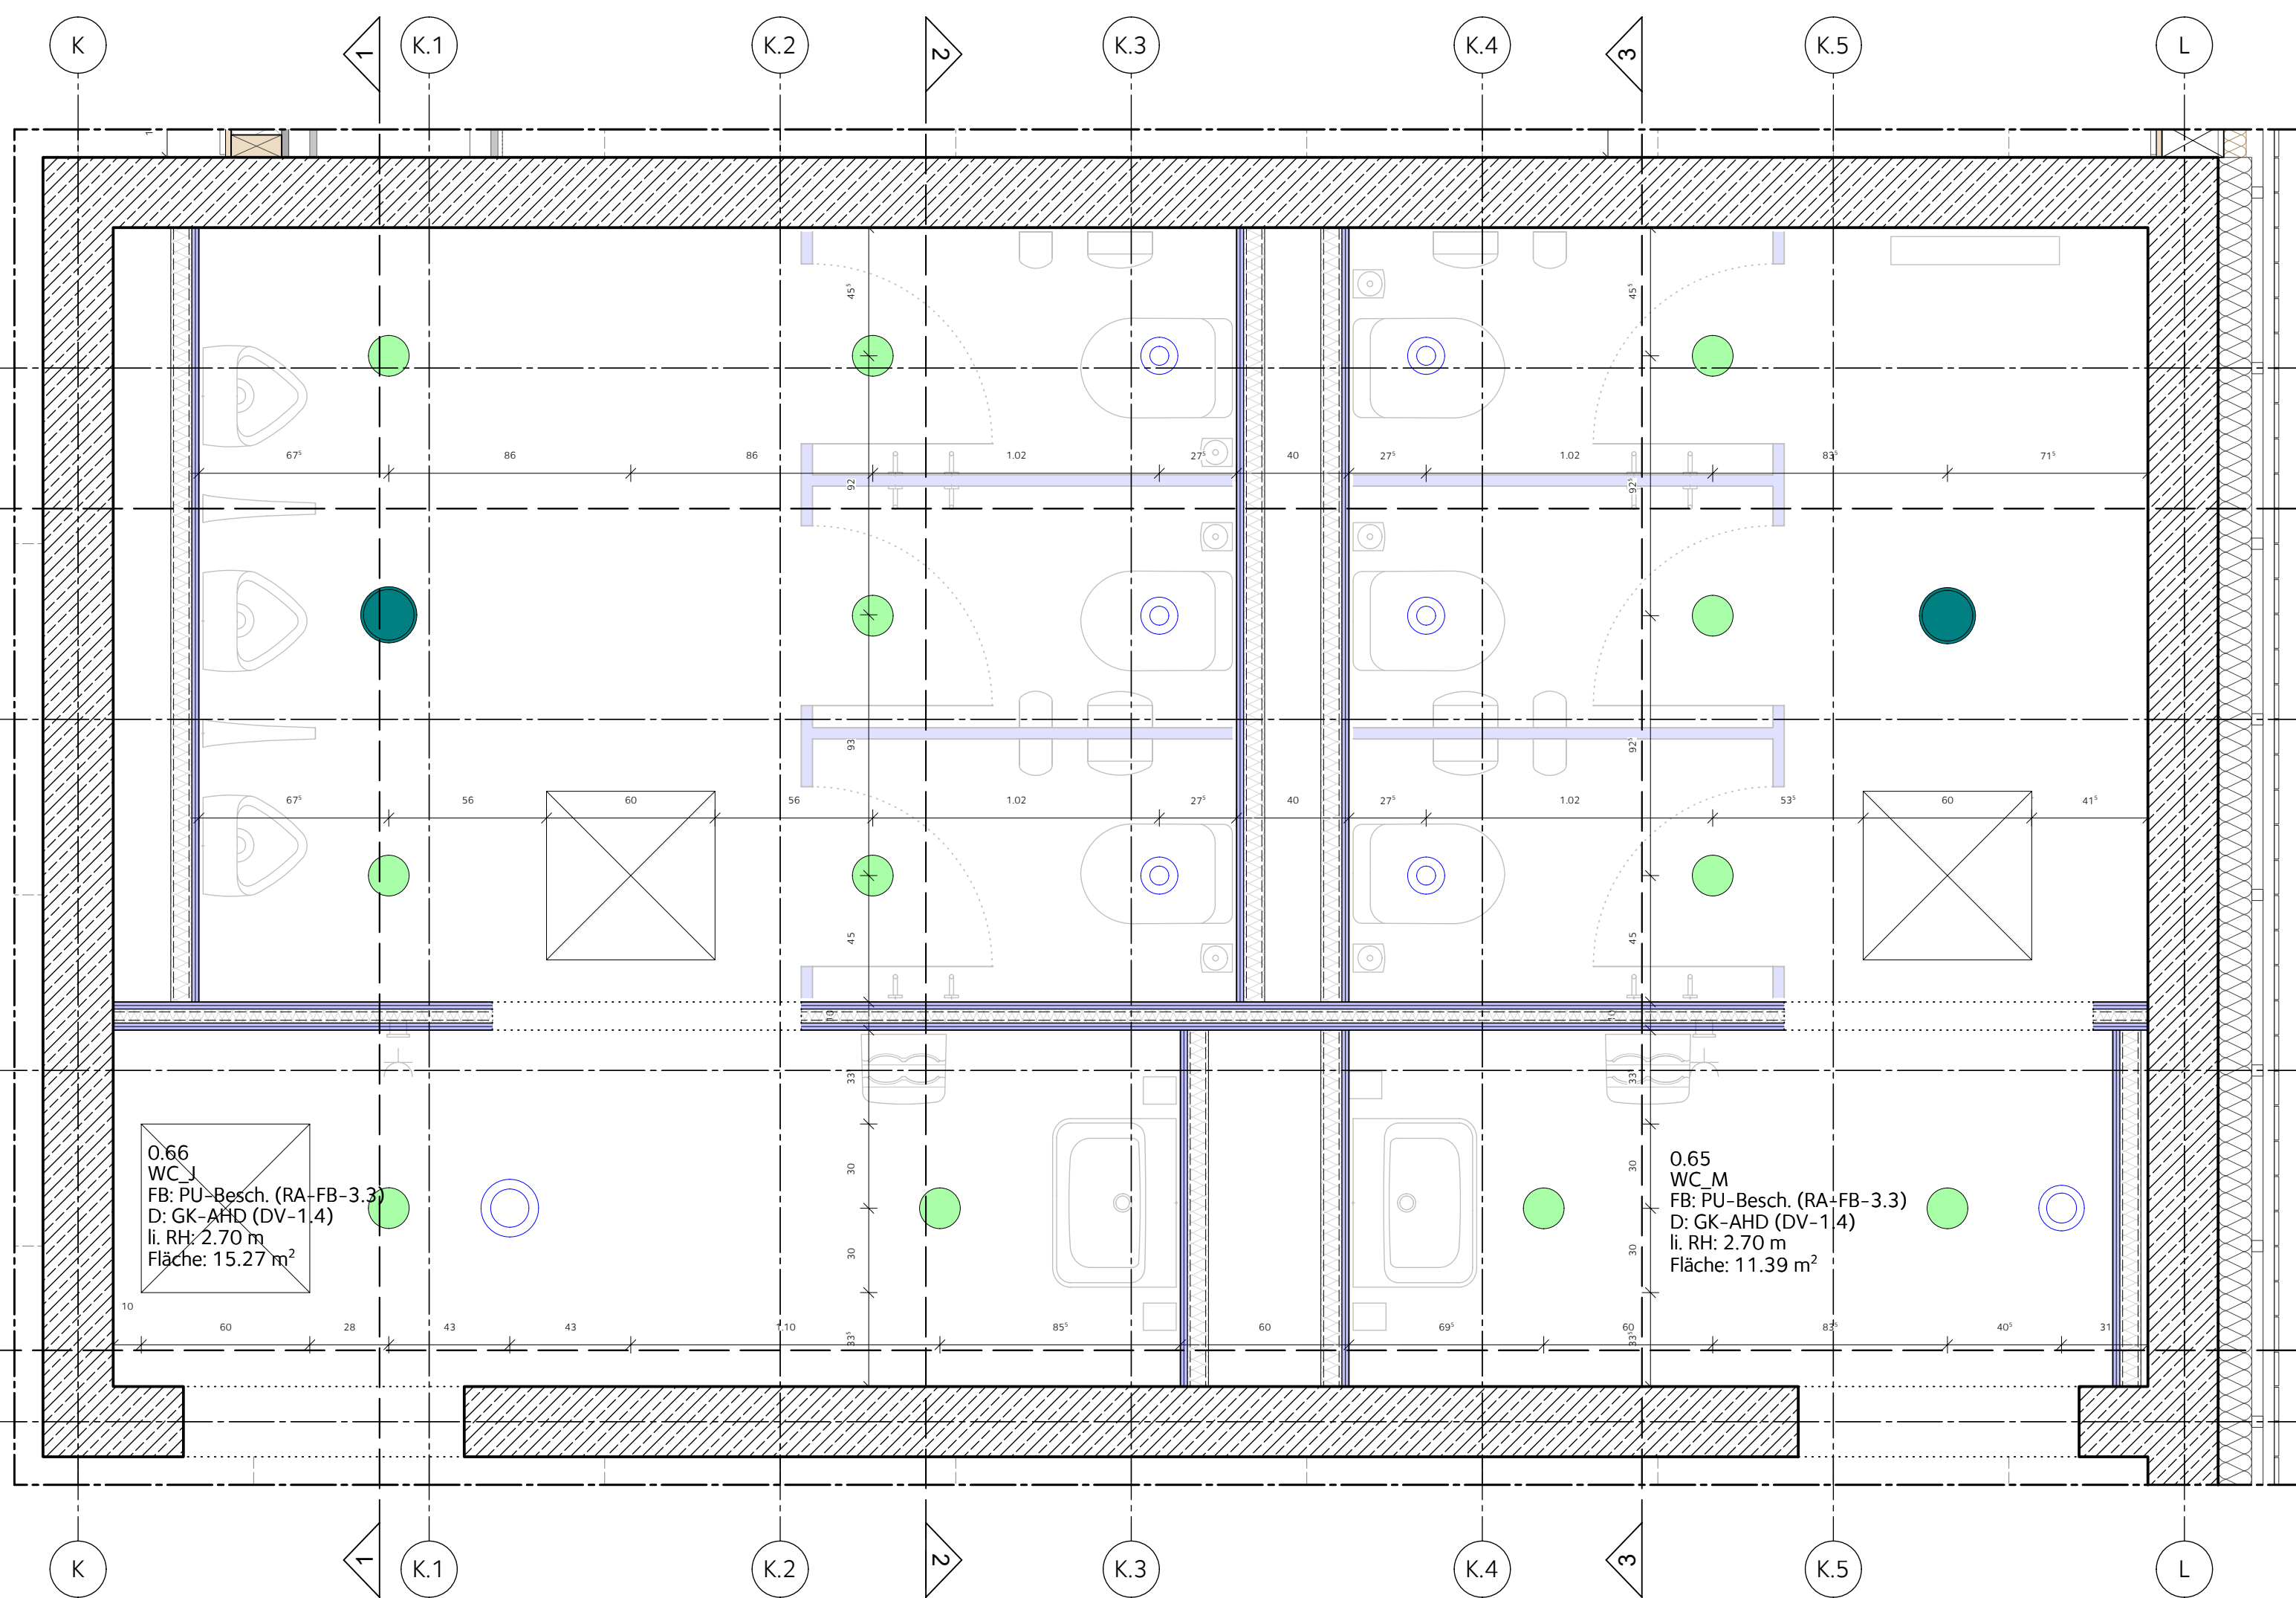
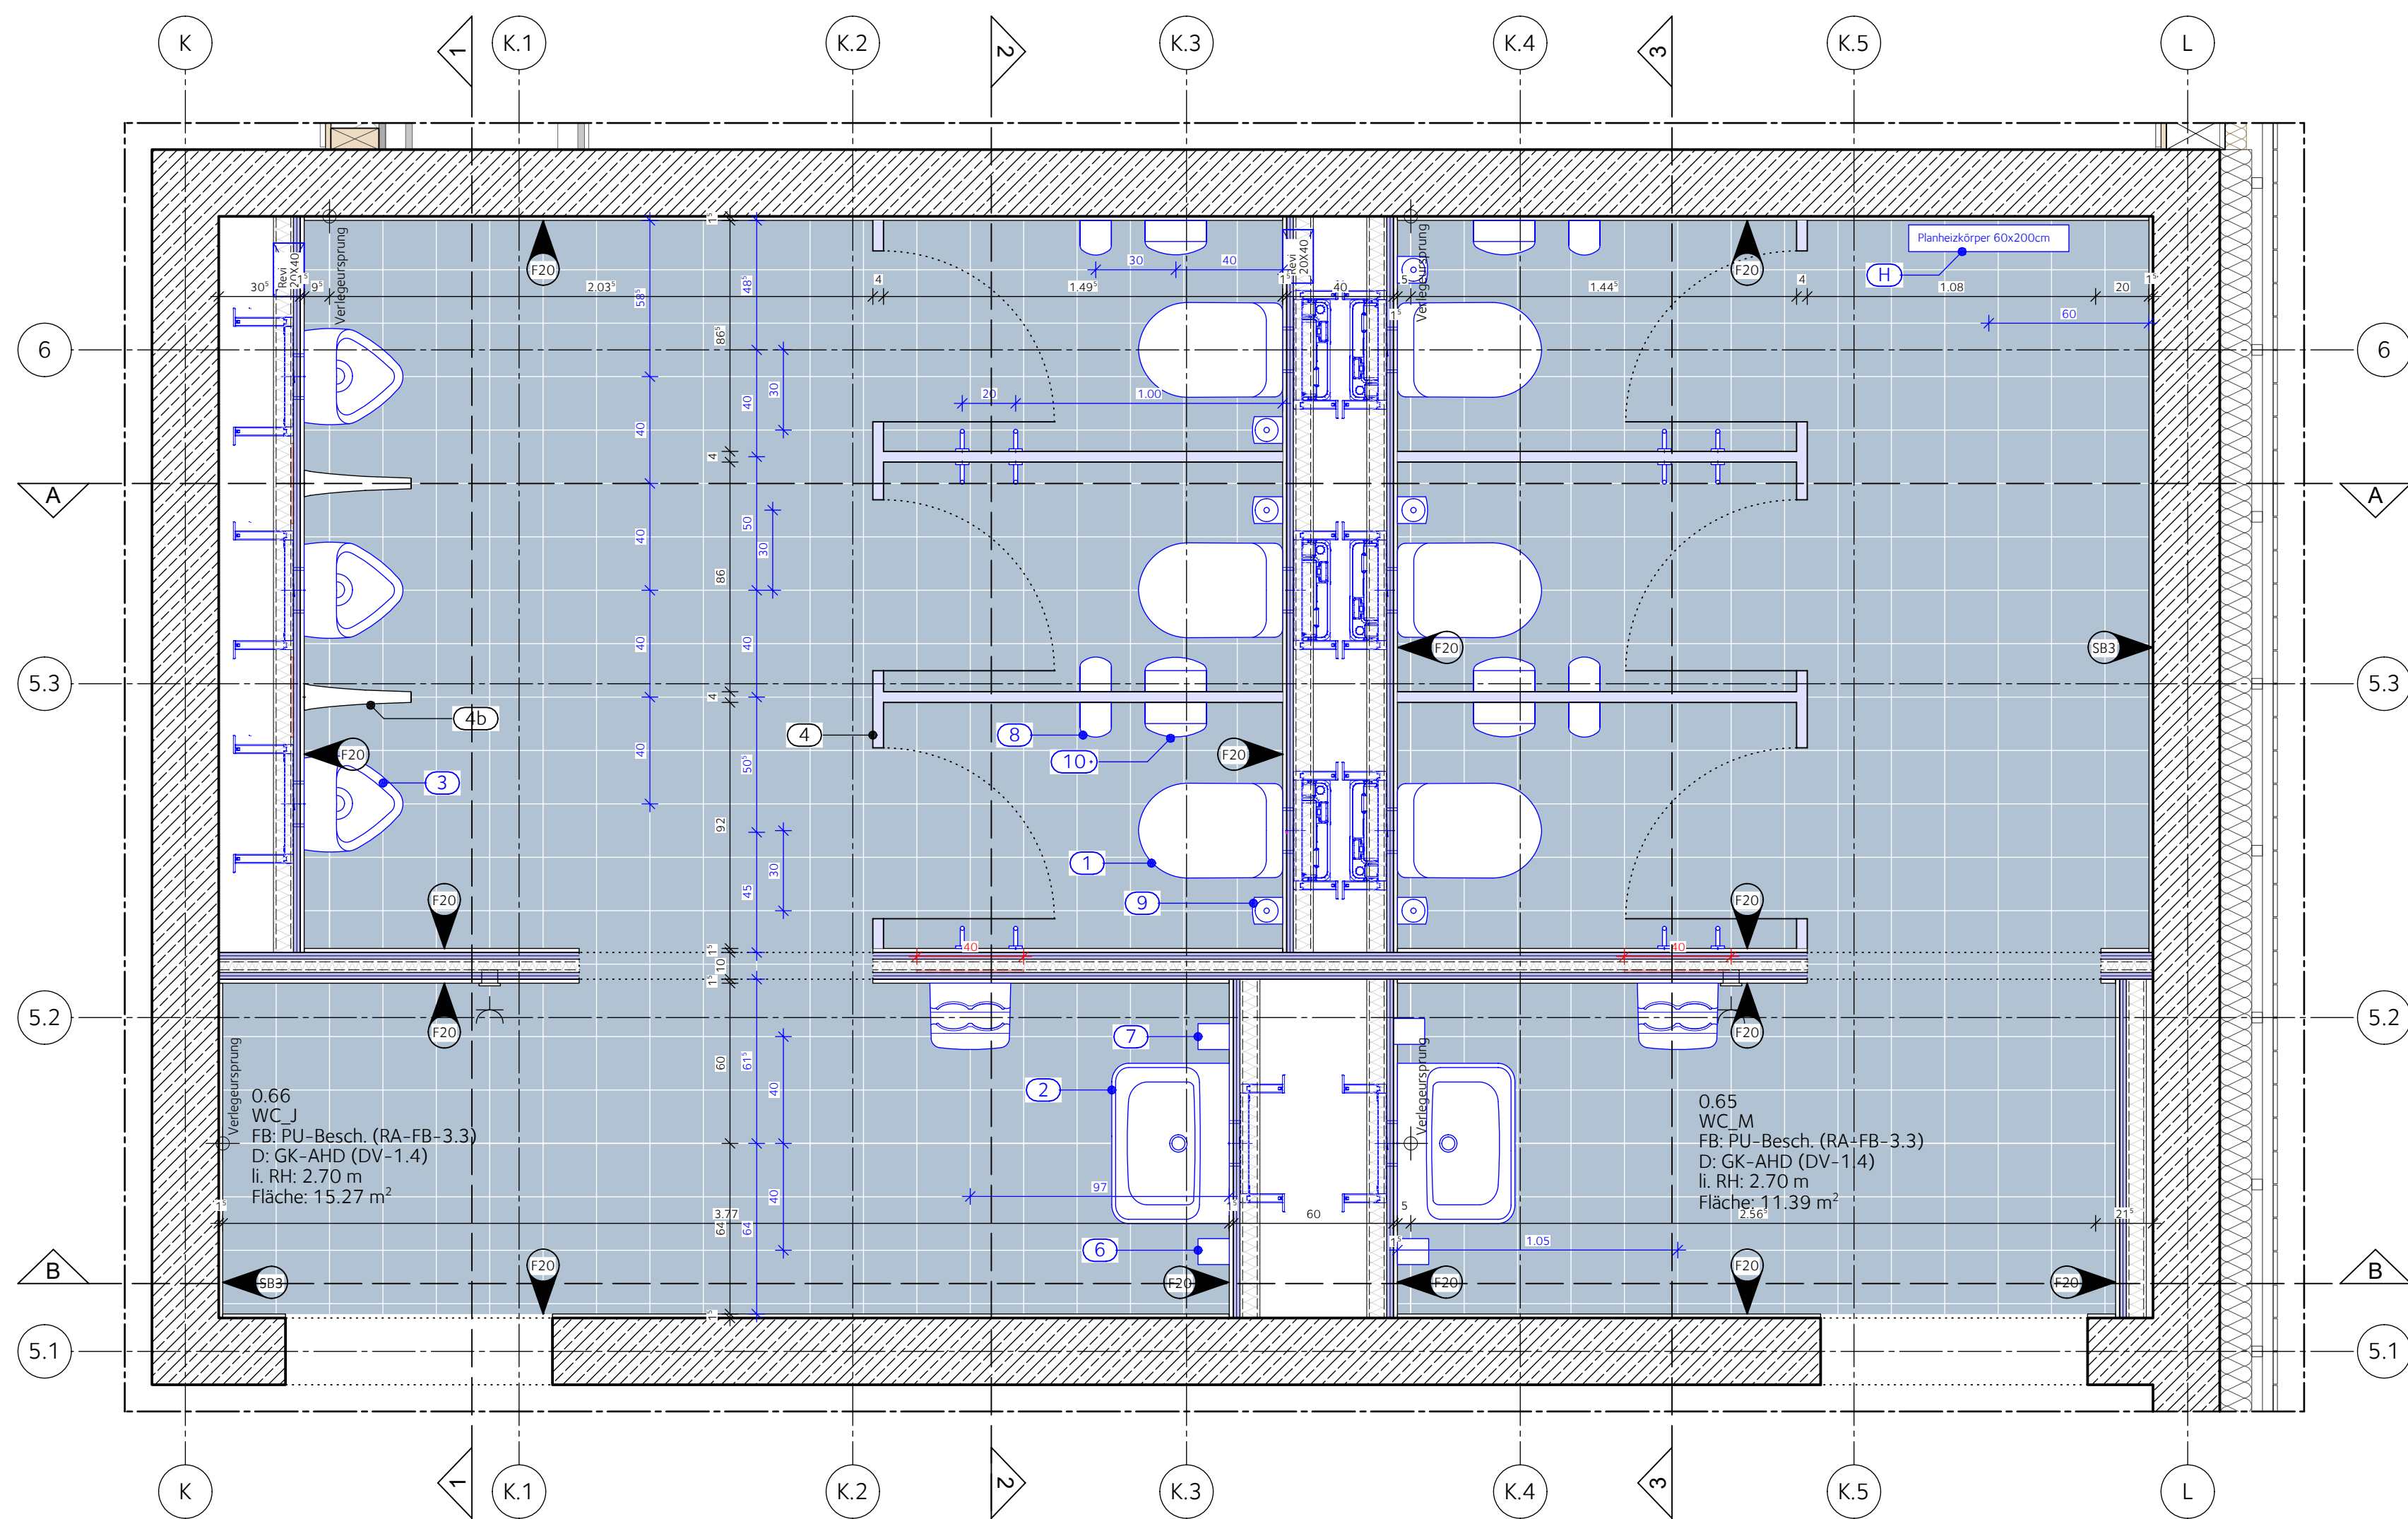
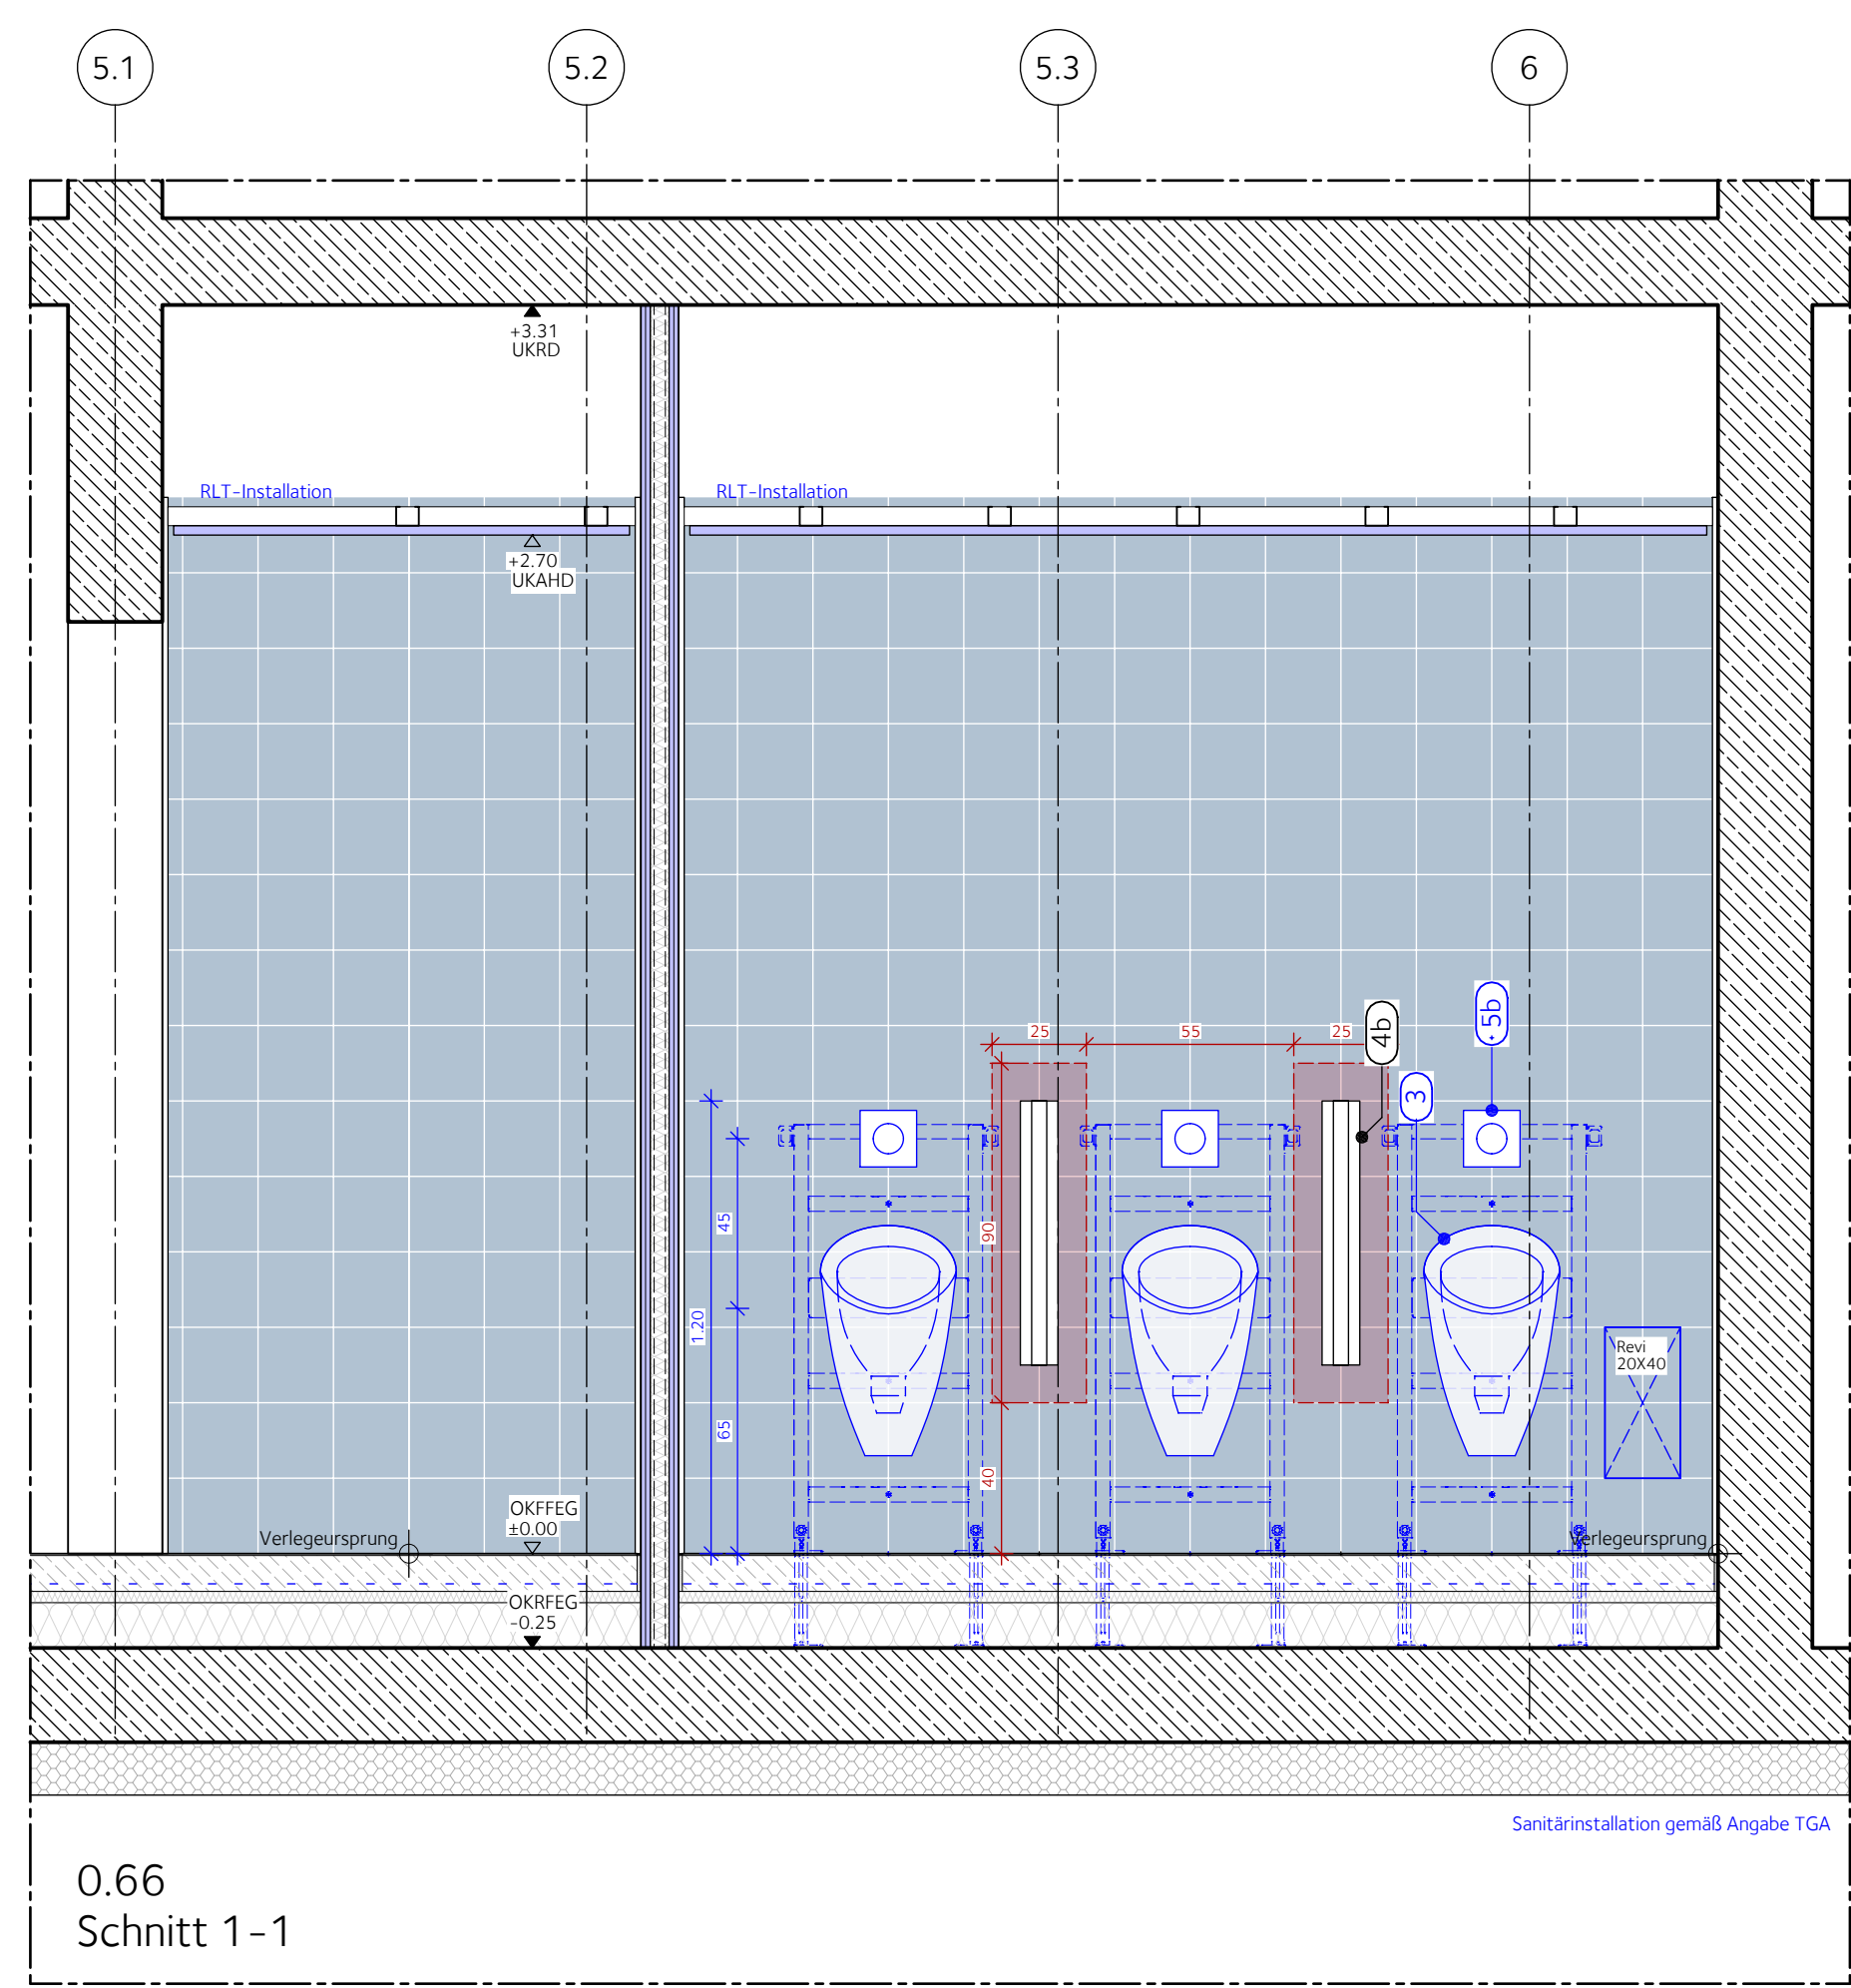
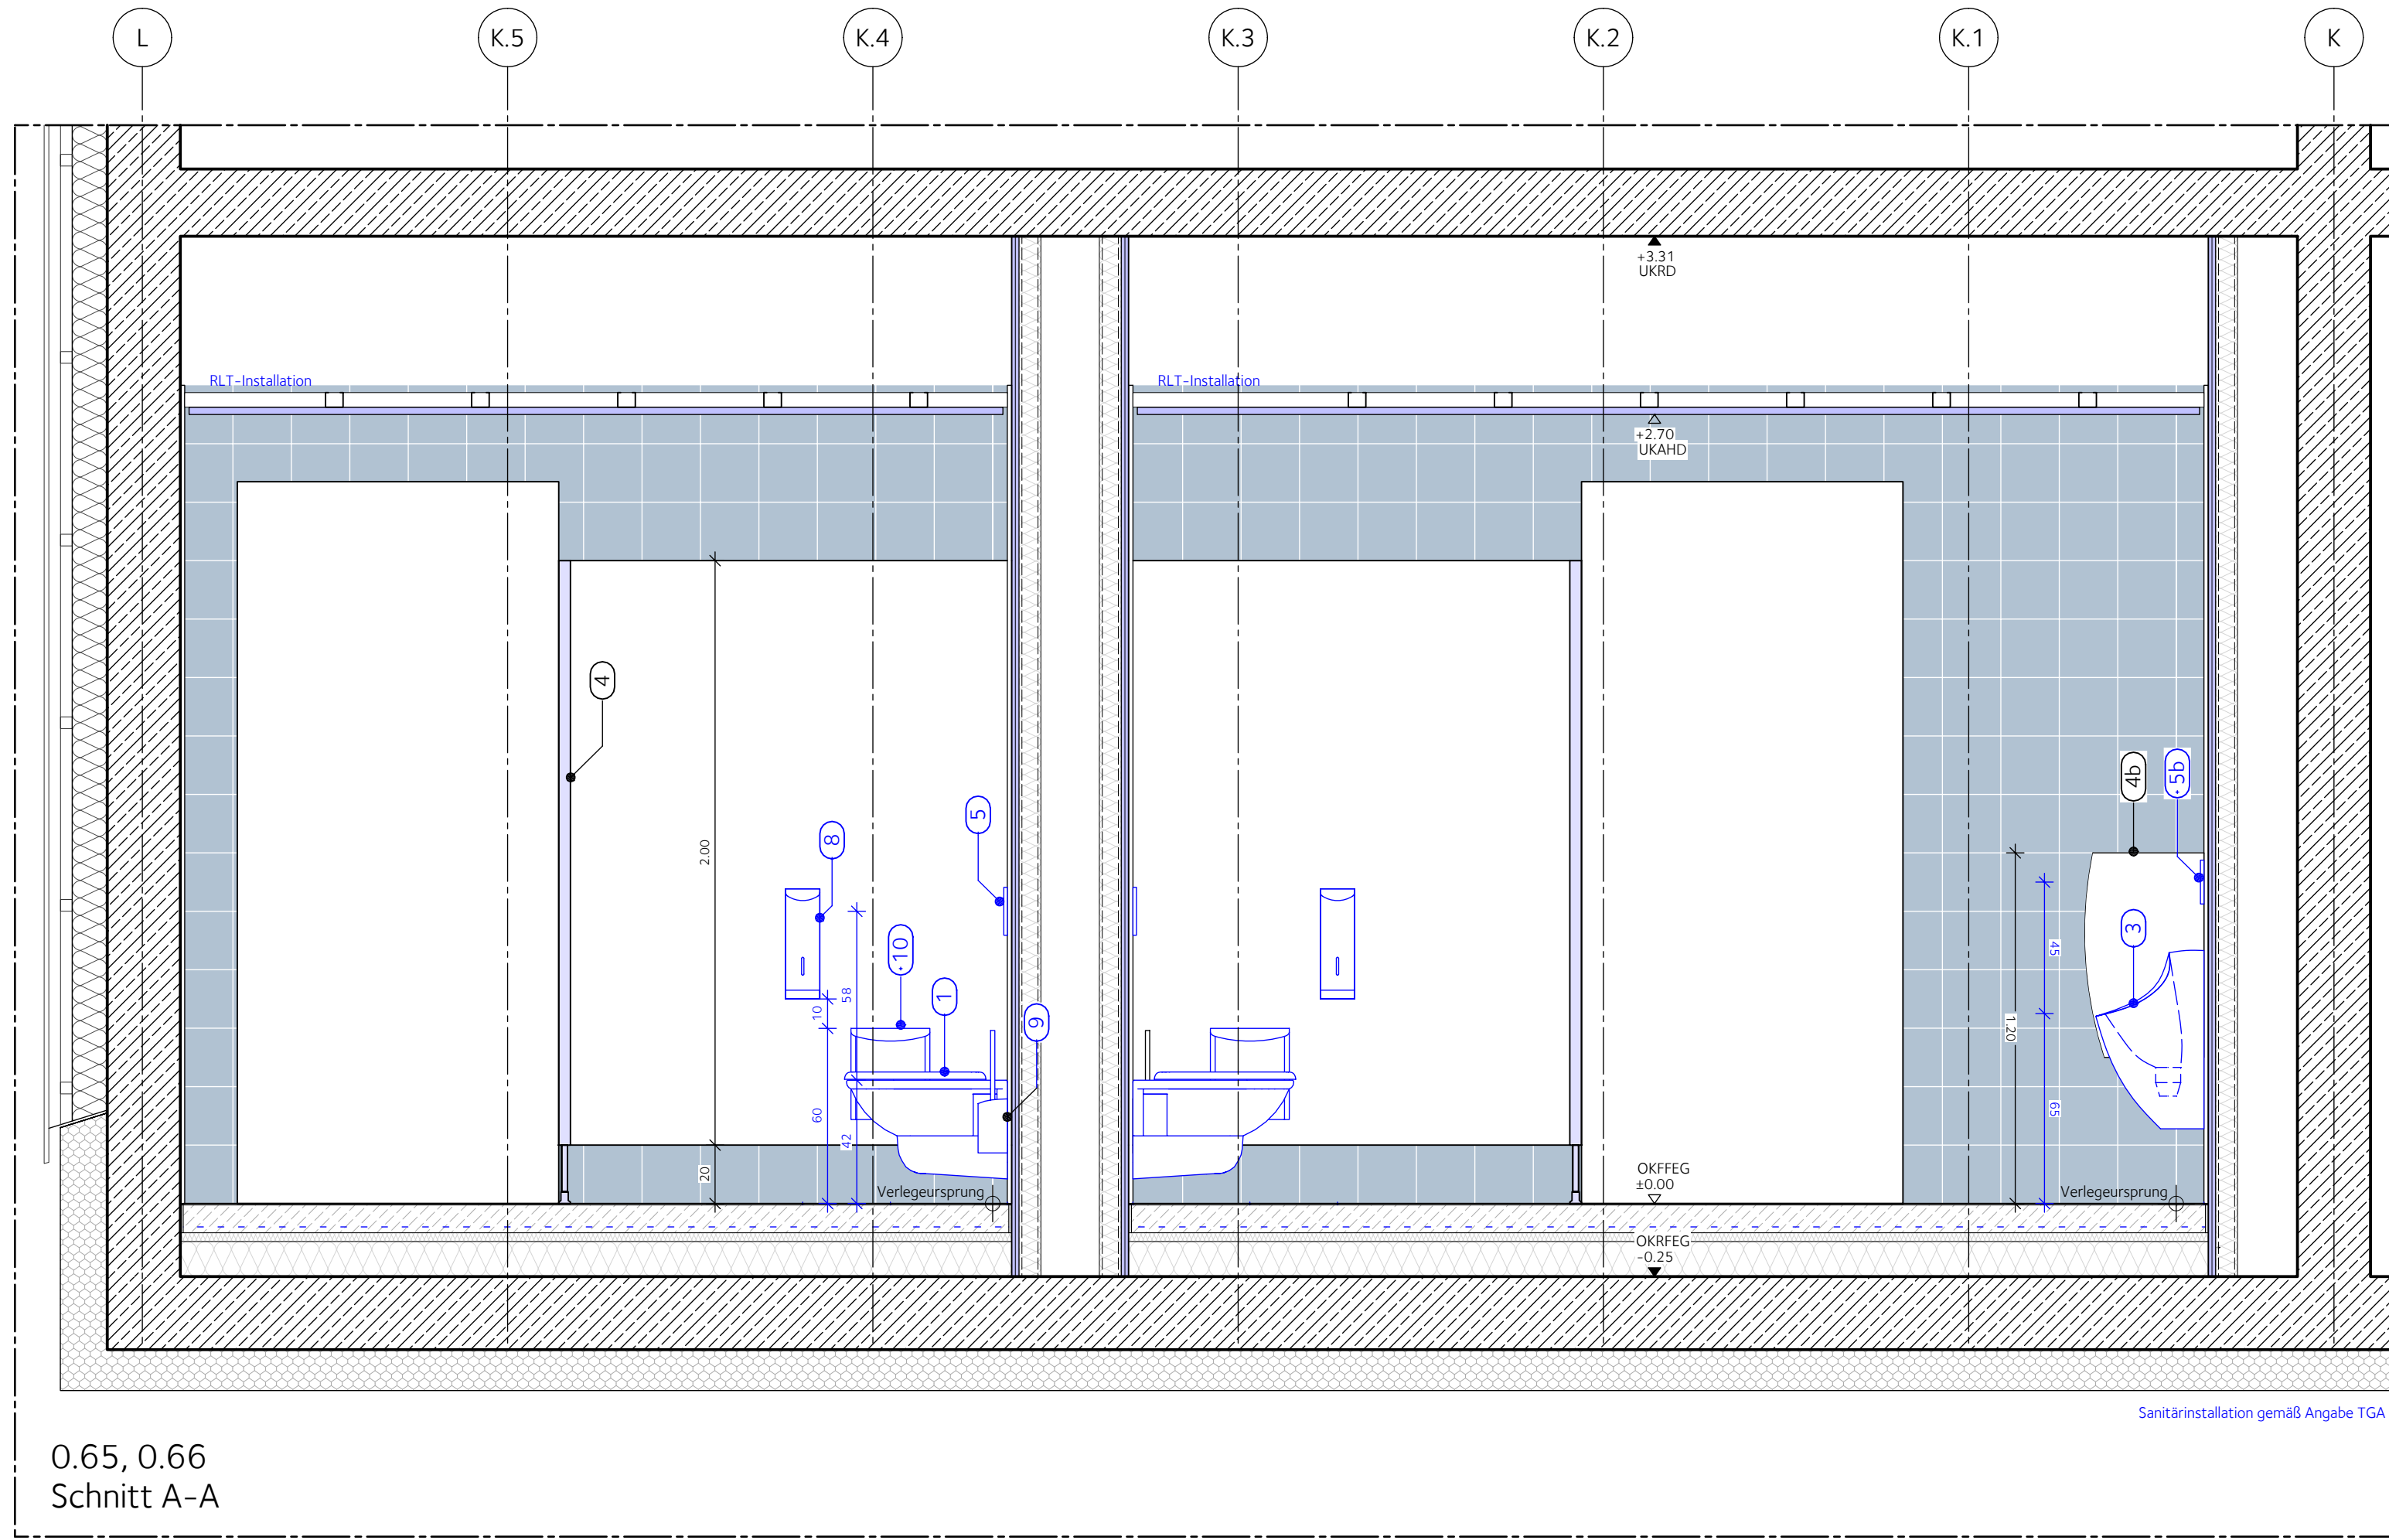


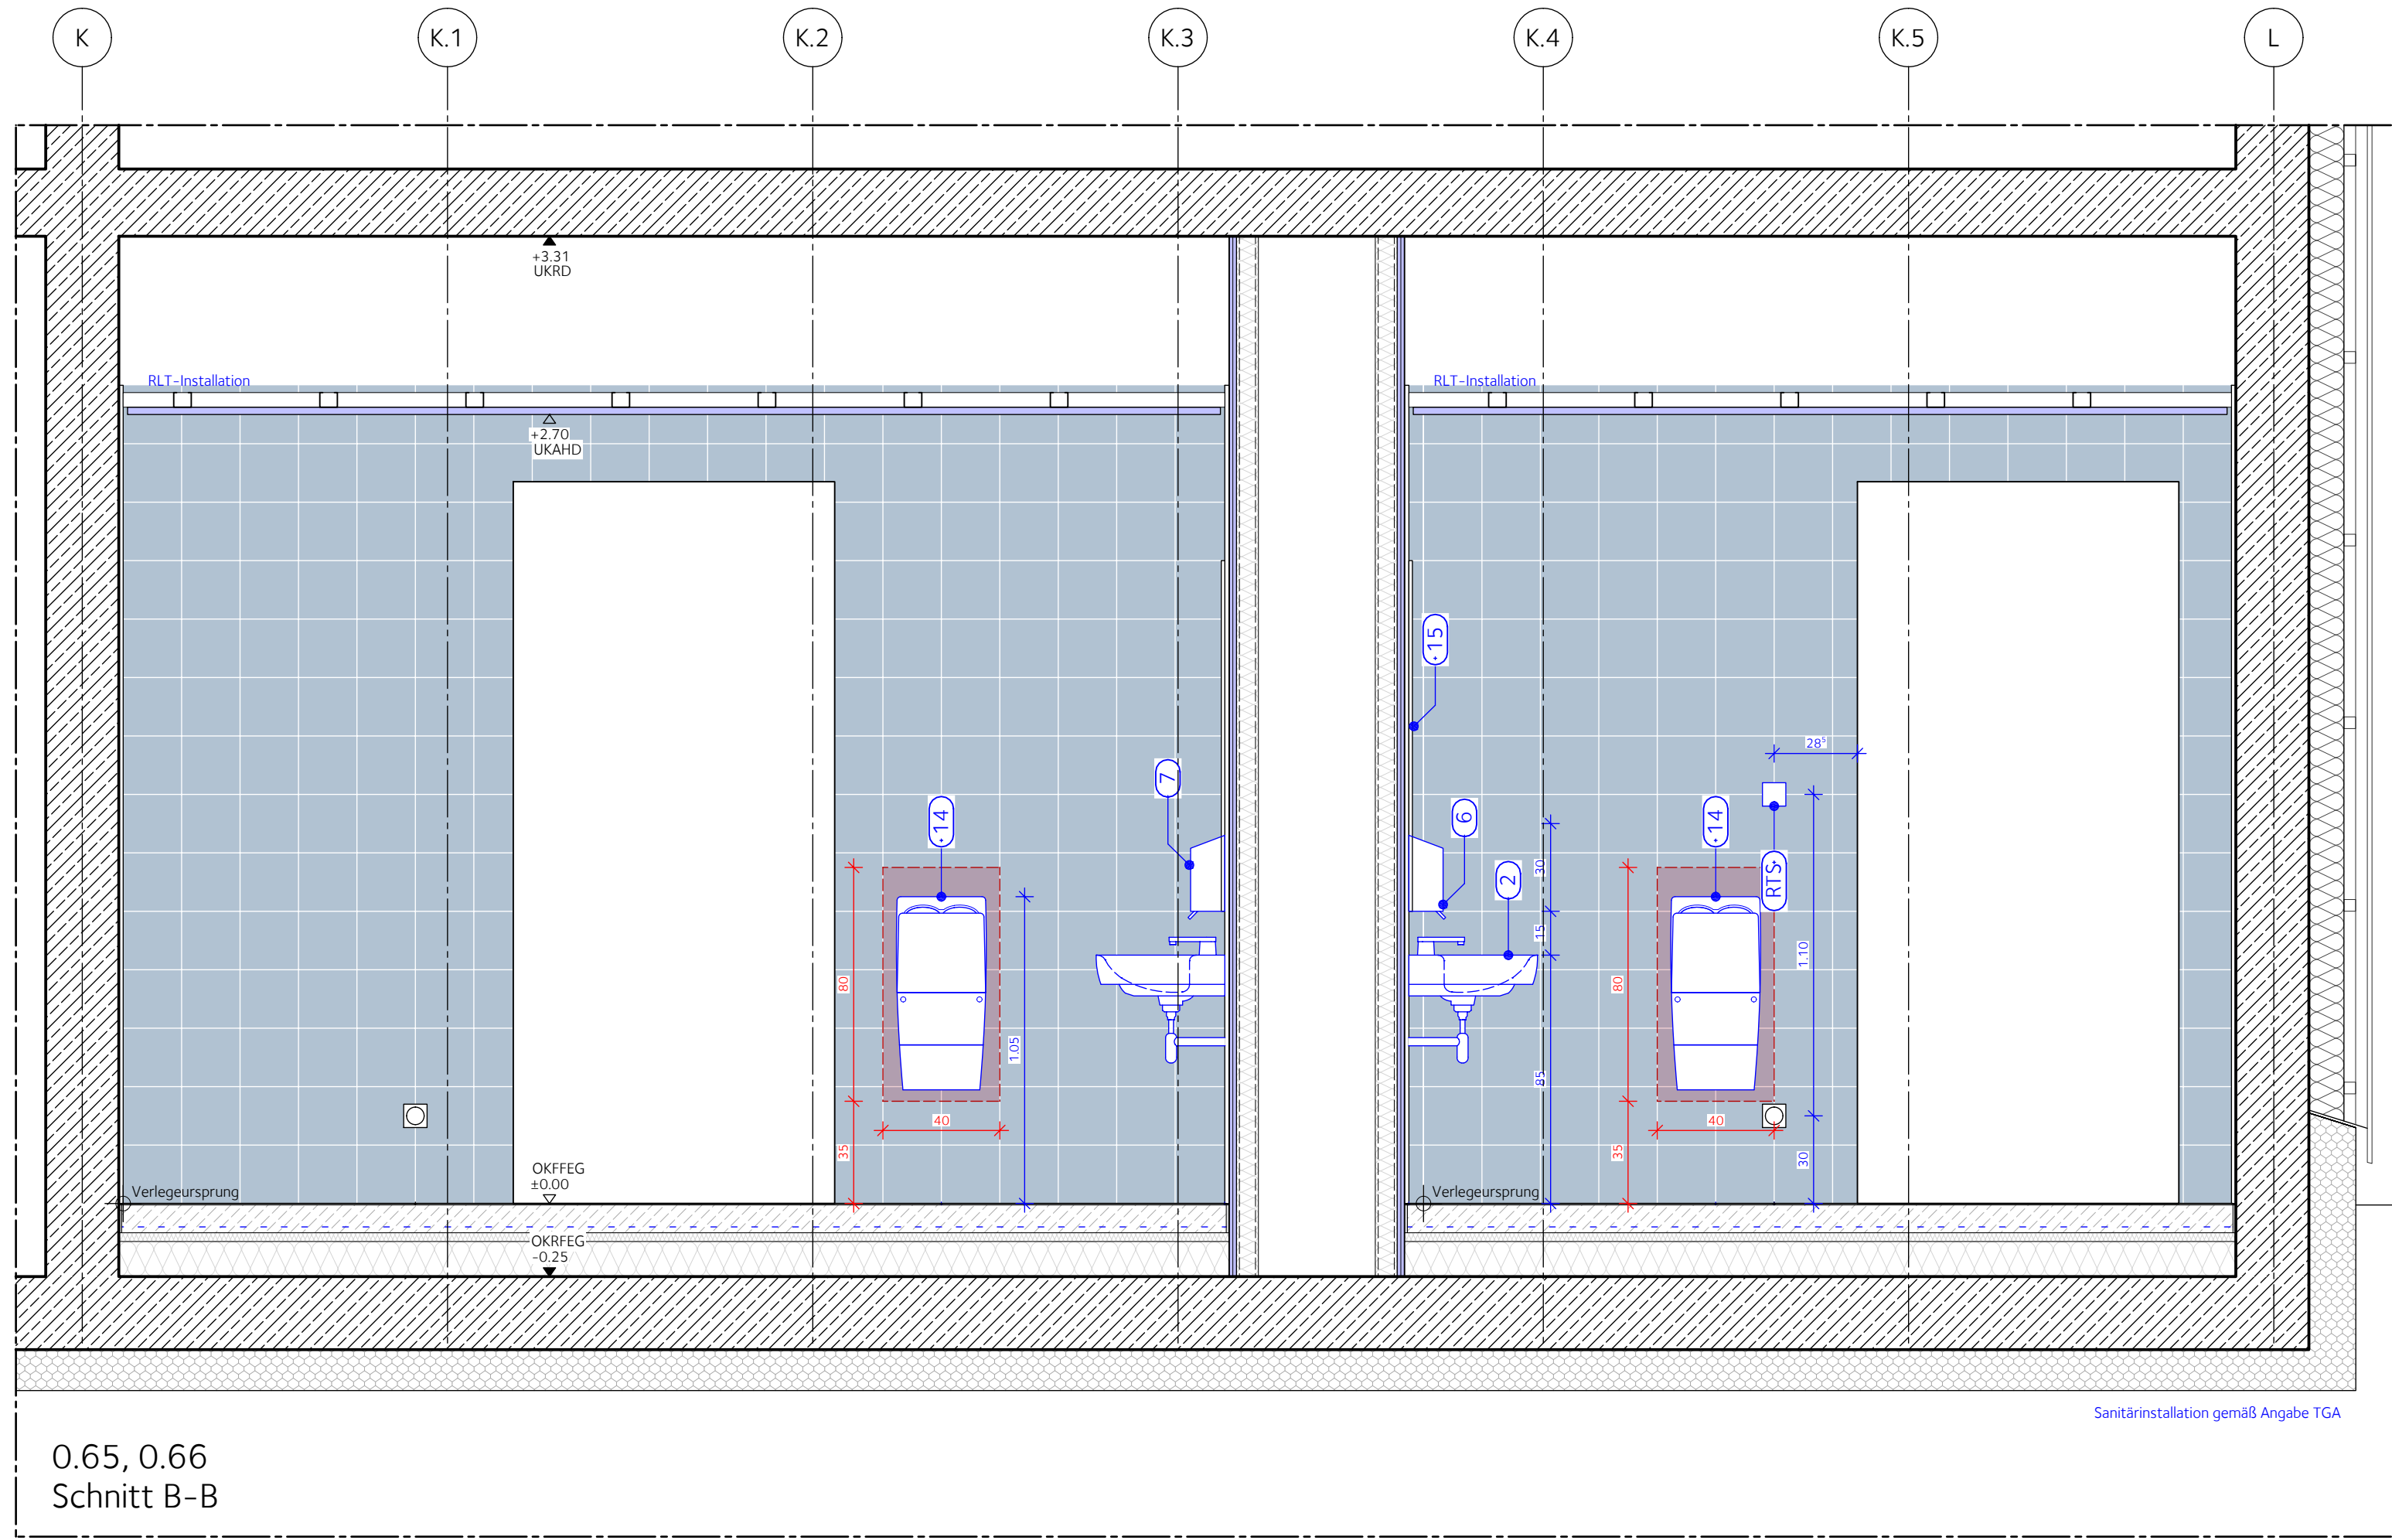

Legende Sanitäröbekte und Accessoires

- 11 WC wandhängend
- 12 WC (barrierefrei) mit verlängerter Ausladung
- 2 Waschtisch
- 2a Waschtisch unterfahrbar
- 2b Ausgussbecken
- 3 Urinal
- 4 Systemtrennwand durch Hochbau
- 4b Urinaltrennwand
- 5 Betätigungplatte 2-Mengen
- 5b Urinalsteuerung
- 6 Seifenspender
- 7 Desinfektionsspender
- 8 Papierrollenhalter
- 9 Bürstengarnitur
- 10 Hygieneabfallbehälter mit Hygienebeutelbehälter
- 11 Papierhandtuchspender
- 12 Papierkorb
- 13 Haltegriff
- 14 Handtrockner
- 15 Kristallspiegel durch Hochbau
- 16 Kleiderhaken

- DLE Kleindurchlauferhitzer, 400 V
- KDL Kompaktdurchlauferhitzer, 400 V
- KDLB Kompaktdurchlauferhitzer Set, 400 V
- H Vertikal-Kompakt-Flachheizkörper, 1000W
- HELT Elektrischer Heizkörper
- RTS Raumtemperatursensor


Legende Wandoberflächen

- RA-WB-1.1: Sichtbeton Kl. 3
- RA-WB-1.3: Wandfliesen, 20 x 20 cm
- Anstrich

Anmerkungen

- Unterkonstruktion aus Holz (Mehrschichtplatte, keine Spanplatte, kein Bauholz)
- Schraubenlänge in Systemtrennwänden max. 30mm Länge

Wandabwicklung WC AFRM A A WA 00 355 C F

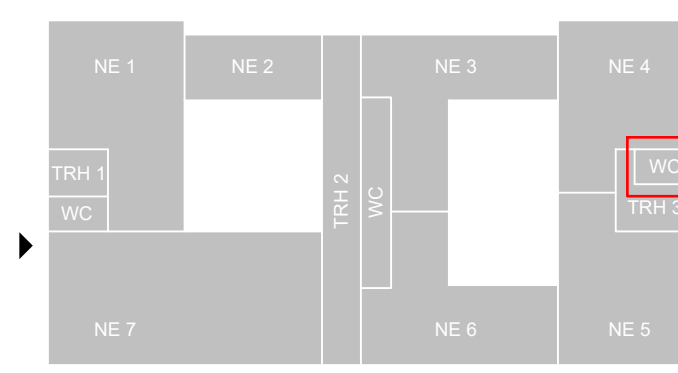

INDEX	DATUM	NAMME	GEGENSTAND DER ANMERKUNG
C	29.05.2020	CS	Anpassung Fliesenform
B	07.05.2020	CS	Anpassung Fliesenform

PROJEKT	AFRM201 Neubau der Anne Frank Realschule in Montabaur		
BAUHERR/IN	Kreisverwaltung des Westerwaldkreises Peter-Altmeyer-Platz 1 56410 Montabaur		
Architekt	puppendahlarhitekturgmbh Herzogenrath 48 D-55657 Pödinghausen Fon +49-23 61 904 330 Fax +49-2361 904 3320 info@puppendar.de www.puppendar.de		
Unterschrift			
ZEICHNUNG	BAUHERR/IN		ARCHITEKT/IN
Ausführungsplanung			1/20
Wandabwicklung WC 0.65, 066			Freibau
			20.11.2025
			Gesamt
			CS
			geprüft
AFRM	A	A	WA 00 355 C F