

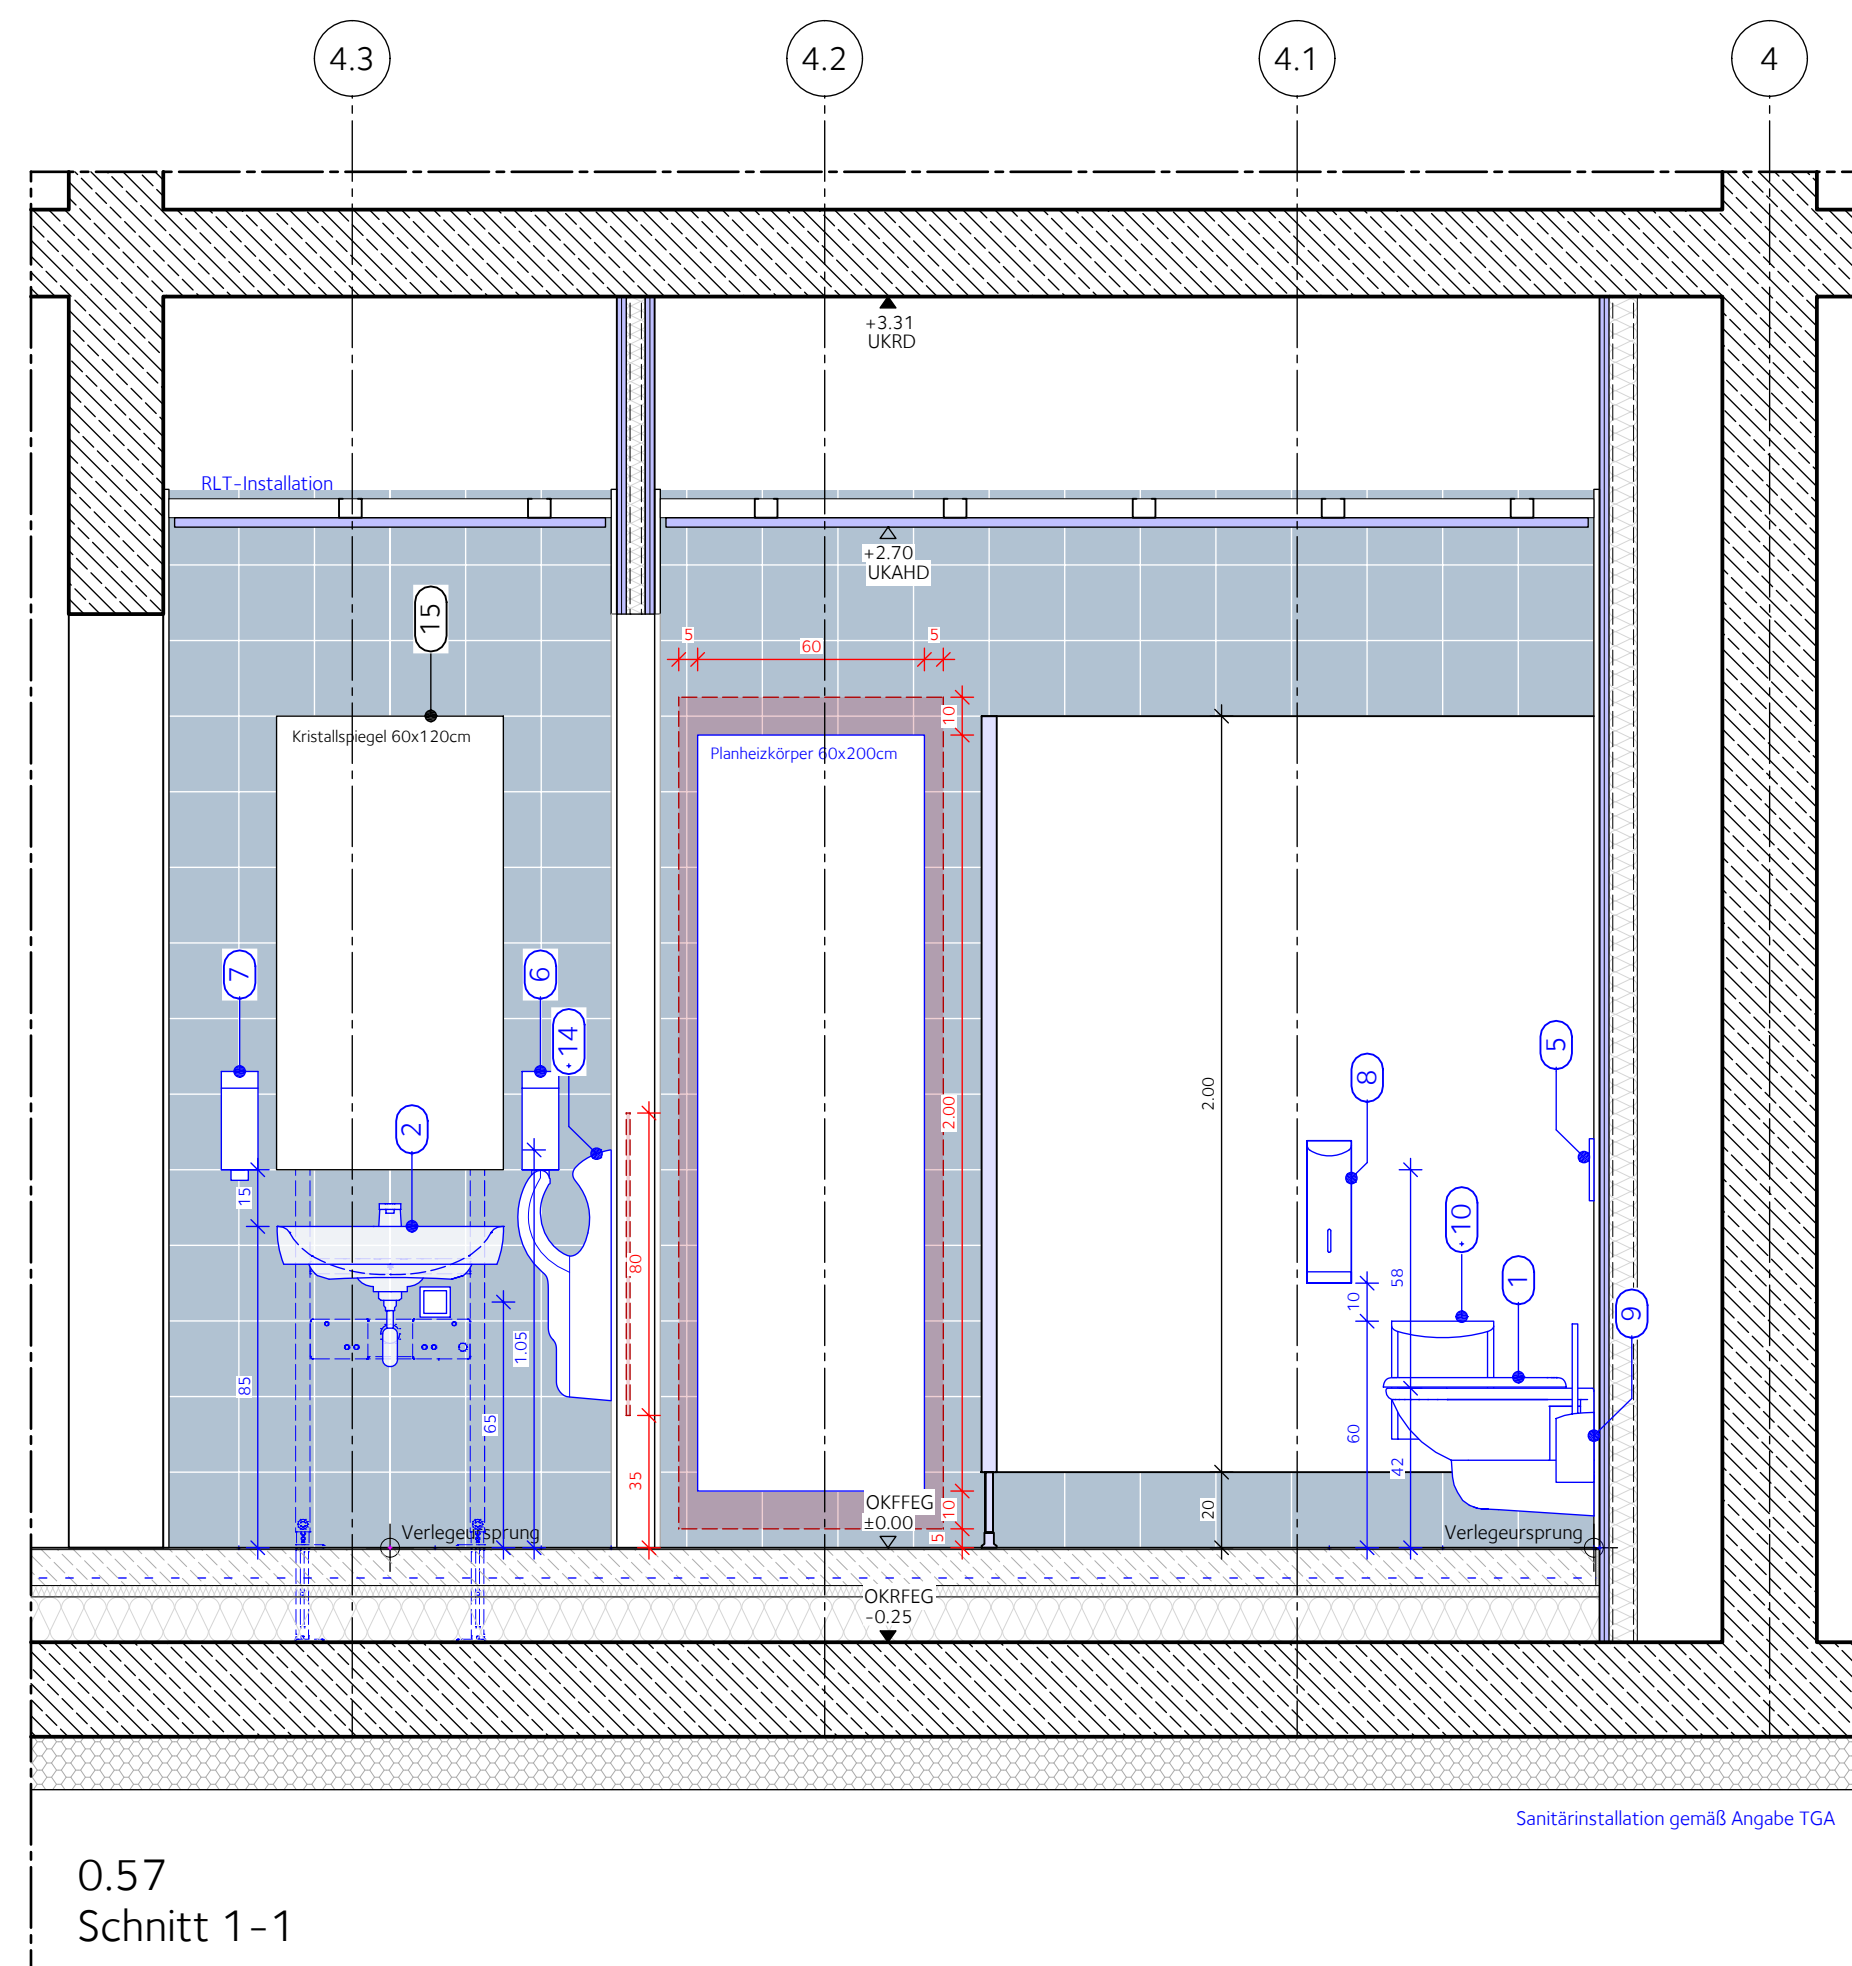
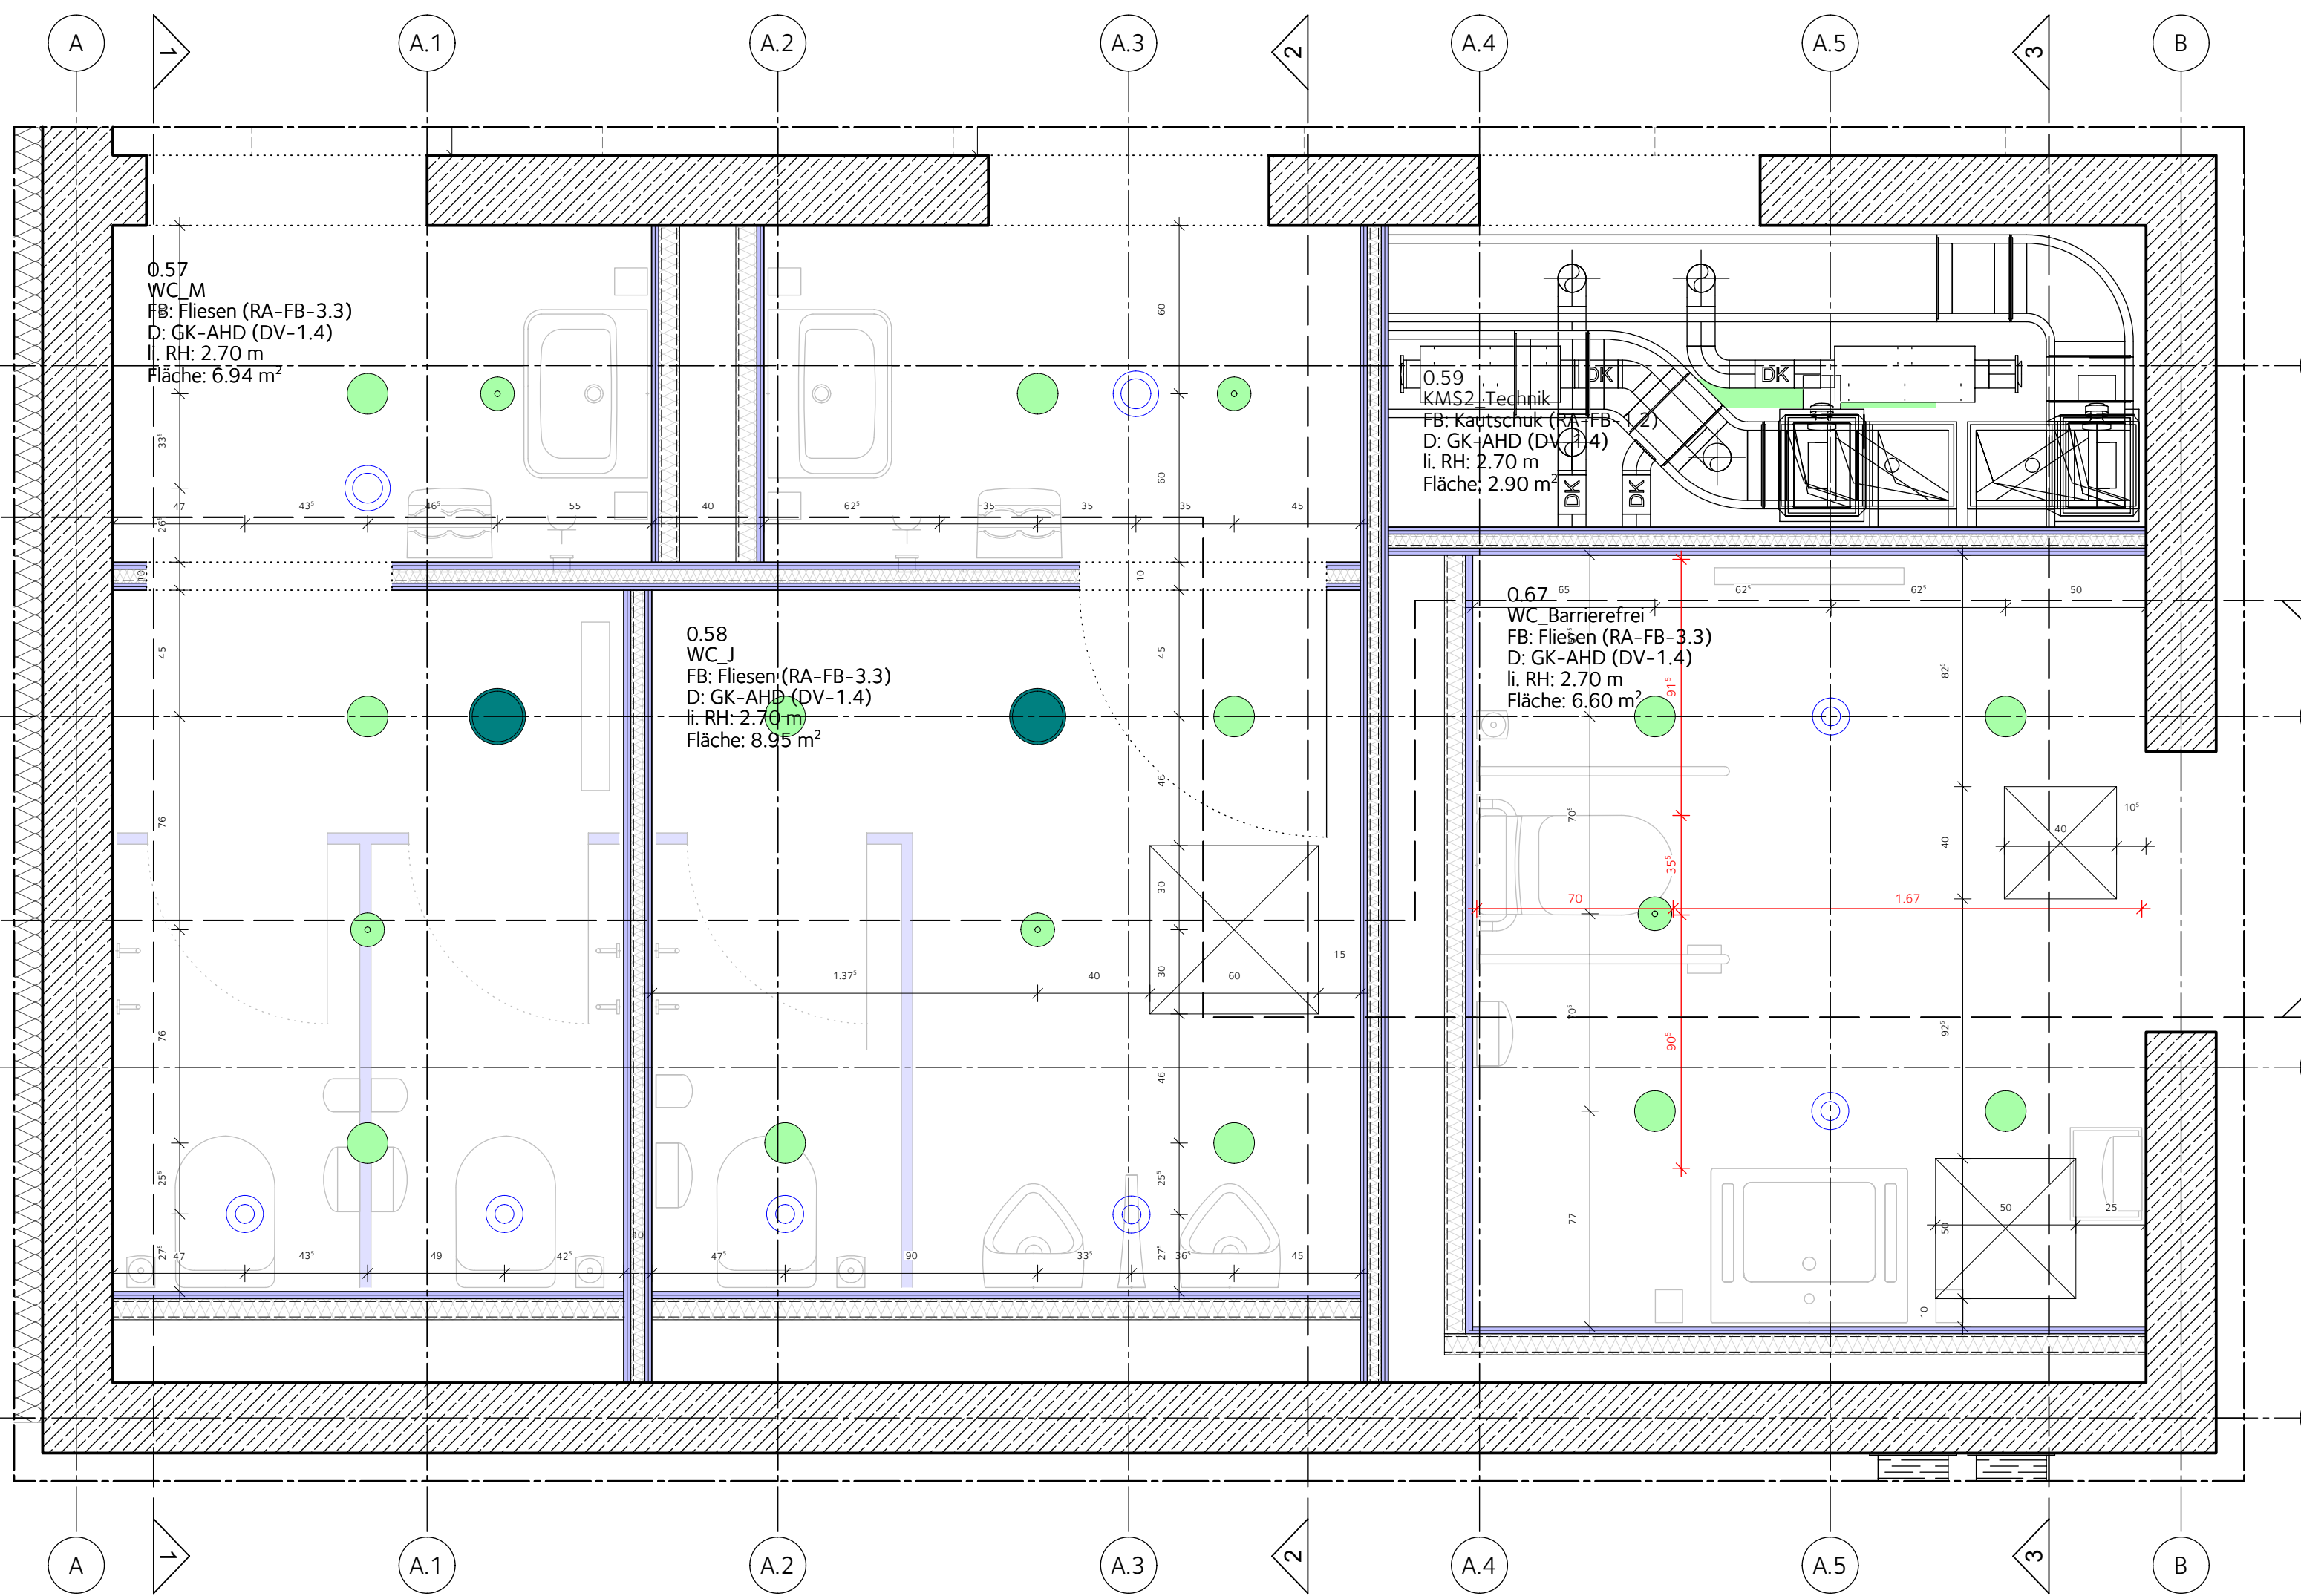


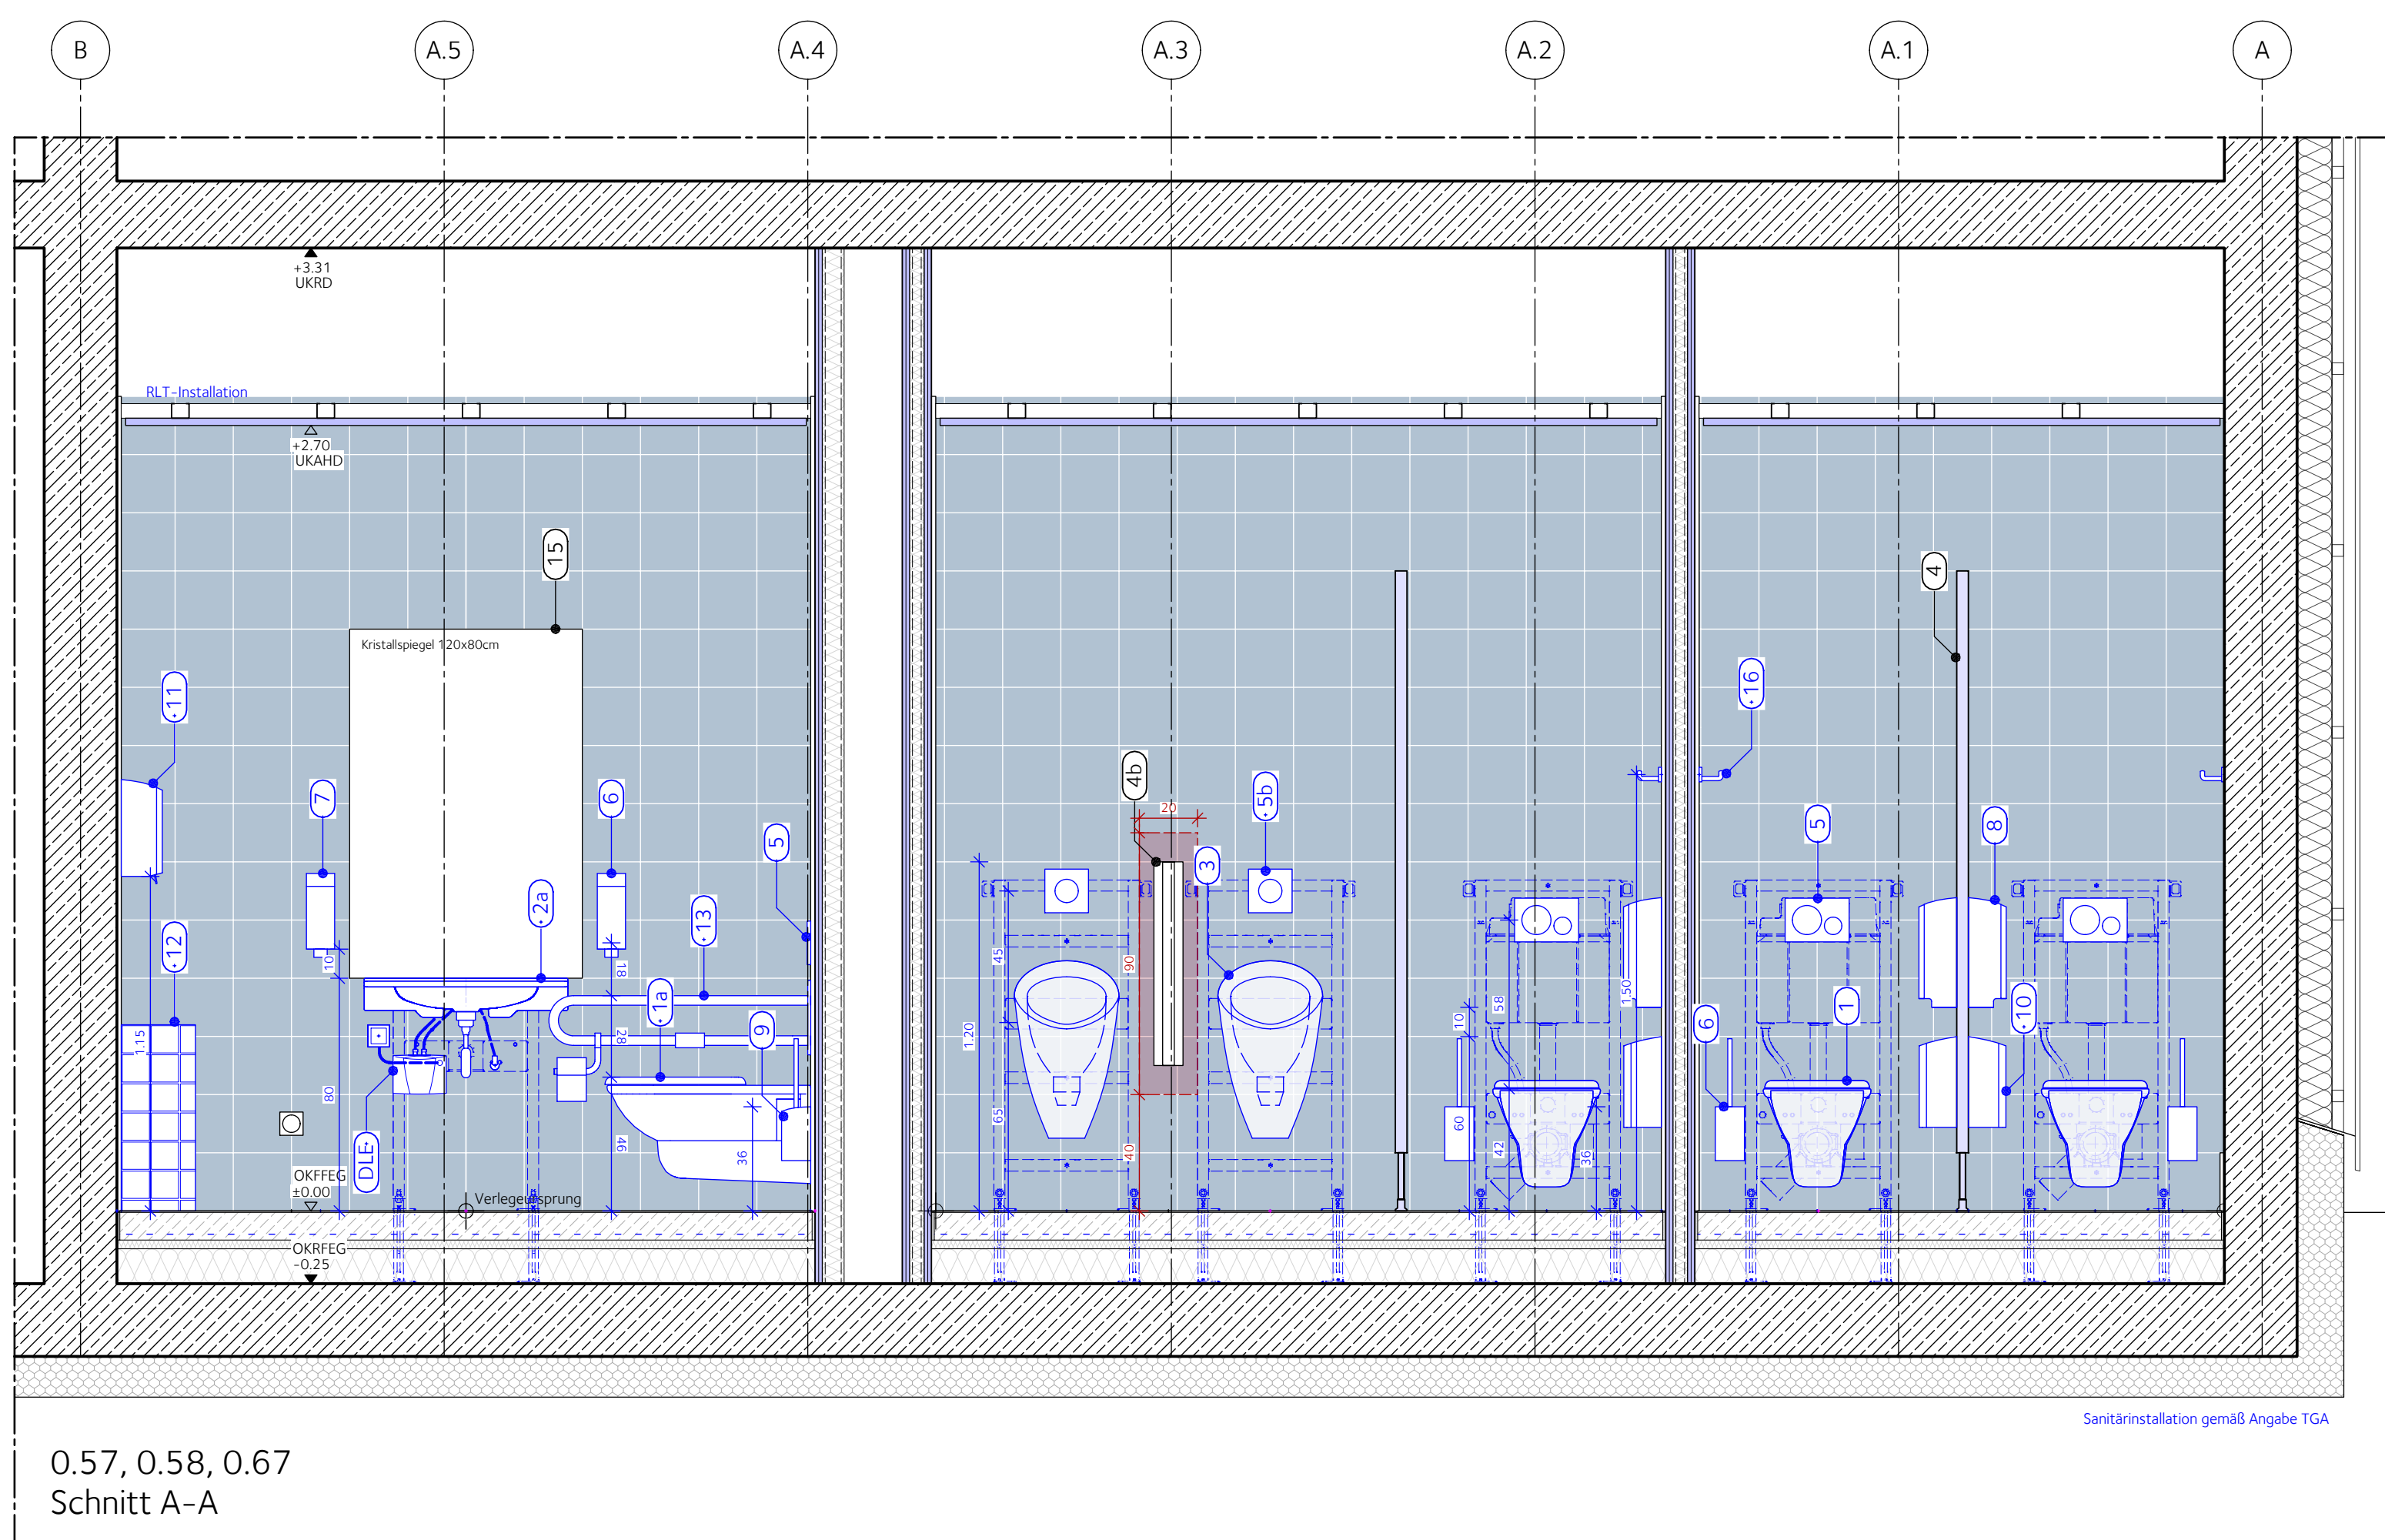

- | | | | | | | | | | | | | | | |
|---|---|---|---|---|---|---|---|---|---|---|---|---|---|---|
| A | F | R | M | A | A | W | A | 0 | 0 | 3 | 5 | 6 | C | F |
|---|---|---|---|---|---|---|---|---|---|---|---|---|---|---|

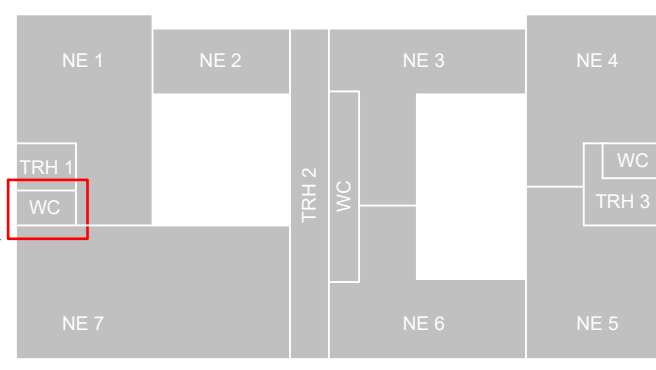

C	29.05.2026	CS	Anpassung Fliesenformat
B	07.05.2026	CS	Anpassung Fliesenformat
INDEX	DATUM	NAME	GEGENSTAND DER ANFORDERUNG

PROJEKT	AFRM201 Neubau der Anne Frank Realschule in Montabaur		 Westerrwald kreis Kreisverwaltung des Westerrwaldkreises in Montabaur
BAUHERR/IN	Kreisverwaltung des Westerwaldkreises Peter-Altmeyer-Platz 1 56410 Montabaur		
ARCHITECT	 Herzogsweg 46 D-55677 Rockinghausen Fax +49-2371/904 330 Fax +49-2361/904 3320 info@puppendahl.de www.puppendahl.de		
UNTERSCHIFT			
ZEICHNUNG	BAUHERR/IN	ARCHITECT/IN	1/20 Maßstab: 20.11.2025 Datum: CS verfasst
	Ausführungsplanung		
	Wandabwicklung WC 0.57, 0.58, 0.67		