



1	WC wandhängend	
1b	WC (barrierefrei) mit verlängerter Ausladung	
2	Waschtisch	
2a	Waschtisch unterfahrbar	
2b	Ausgussbecken	
3	Urinal	
4	Systemtrennwand durch Hochbau	
4b	Urinaltrennwand	
5	Betätigungsplatte 2-Mengen	
5b	Urinalsteuerung	11) Papierhandtuchspender
6	Selfenspender	12) Papierkorb
7	Desinfektionsspender	13) Haltegriff
8	Papierrollenhalter	14) Handtrockner
9	Bürstengarnitur	15) Kristallspiegel durch Hochbau
10	Hygieneabfallbehälter mit Hygienebeutelbehälter	16) Kleiderhaken

- ### Legende Wandoberflächen


- ### Anmerkungen

- Schraubenlänge in Systemtrennwänden max. 30mm Länge

 Unterkonstruktion aus Holz
(Mehrschichtplatte, keine Spanplatte, kein Bauholz)

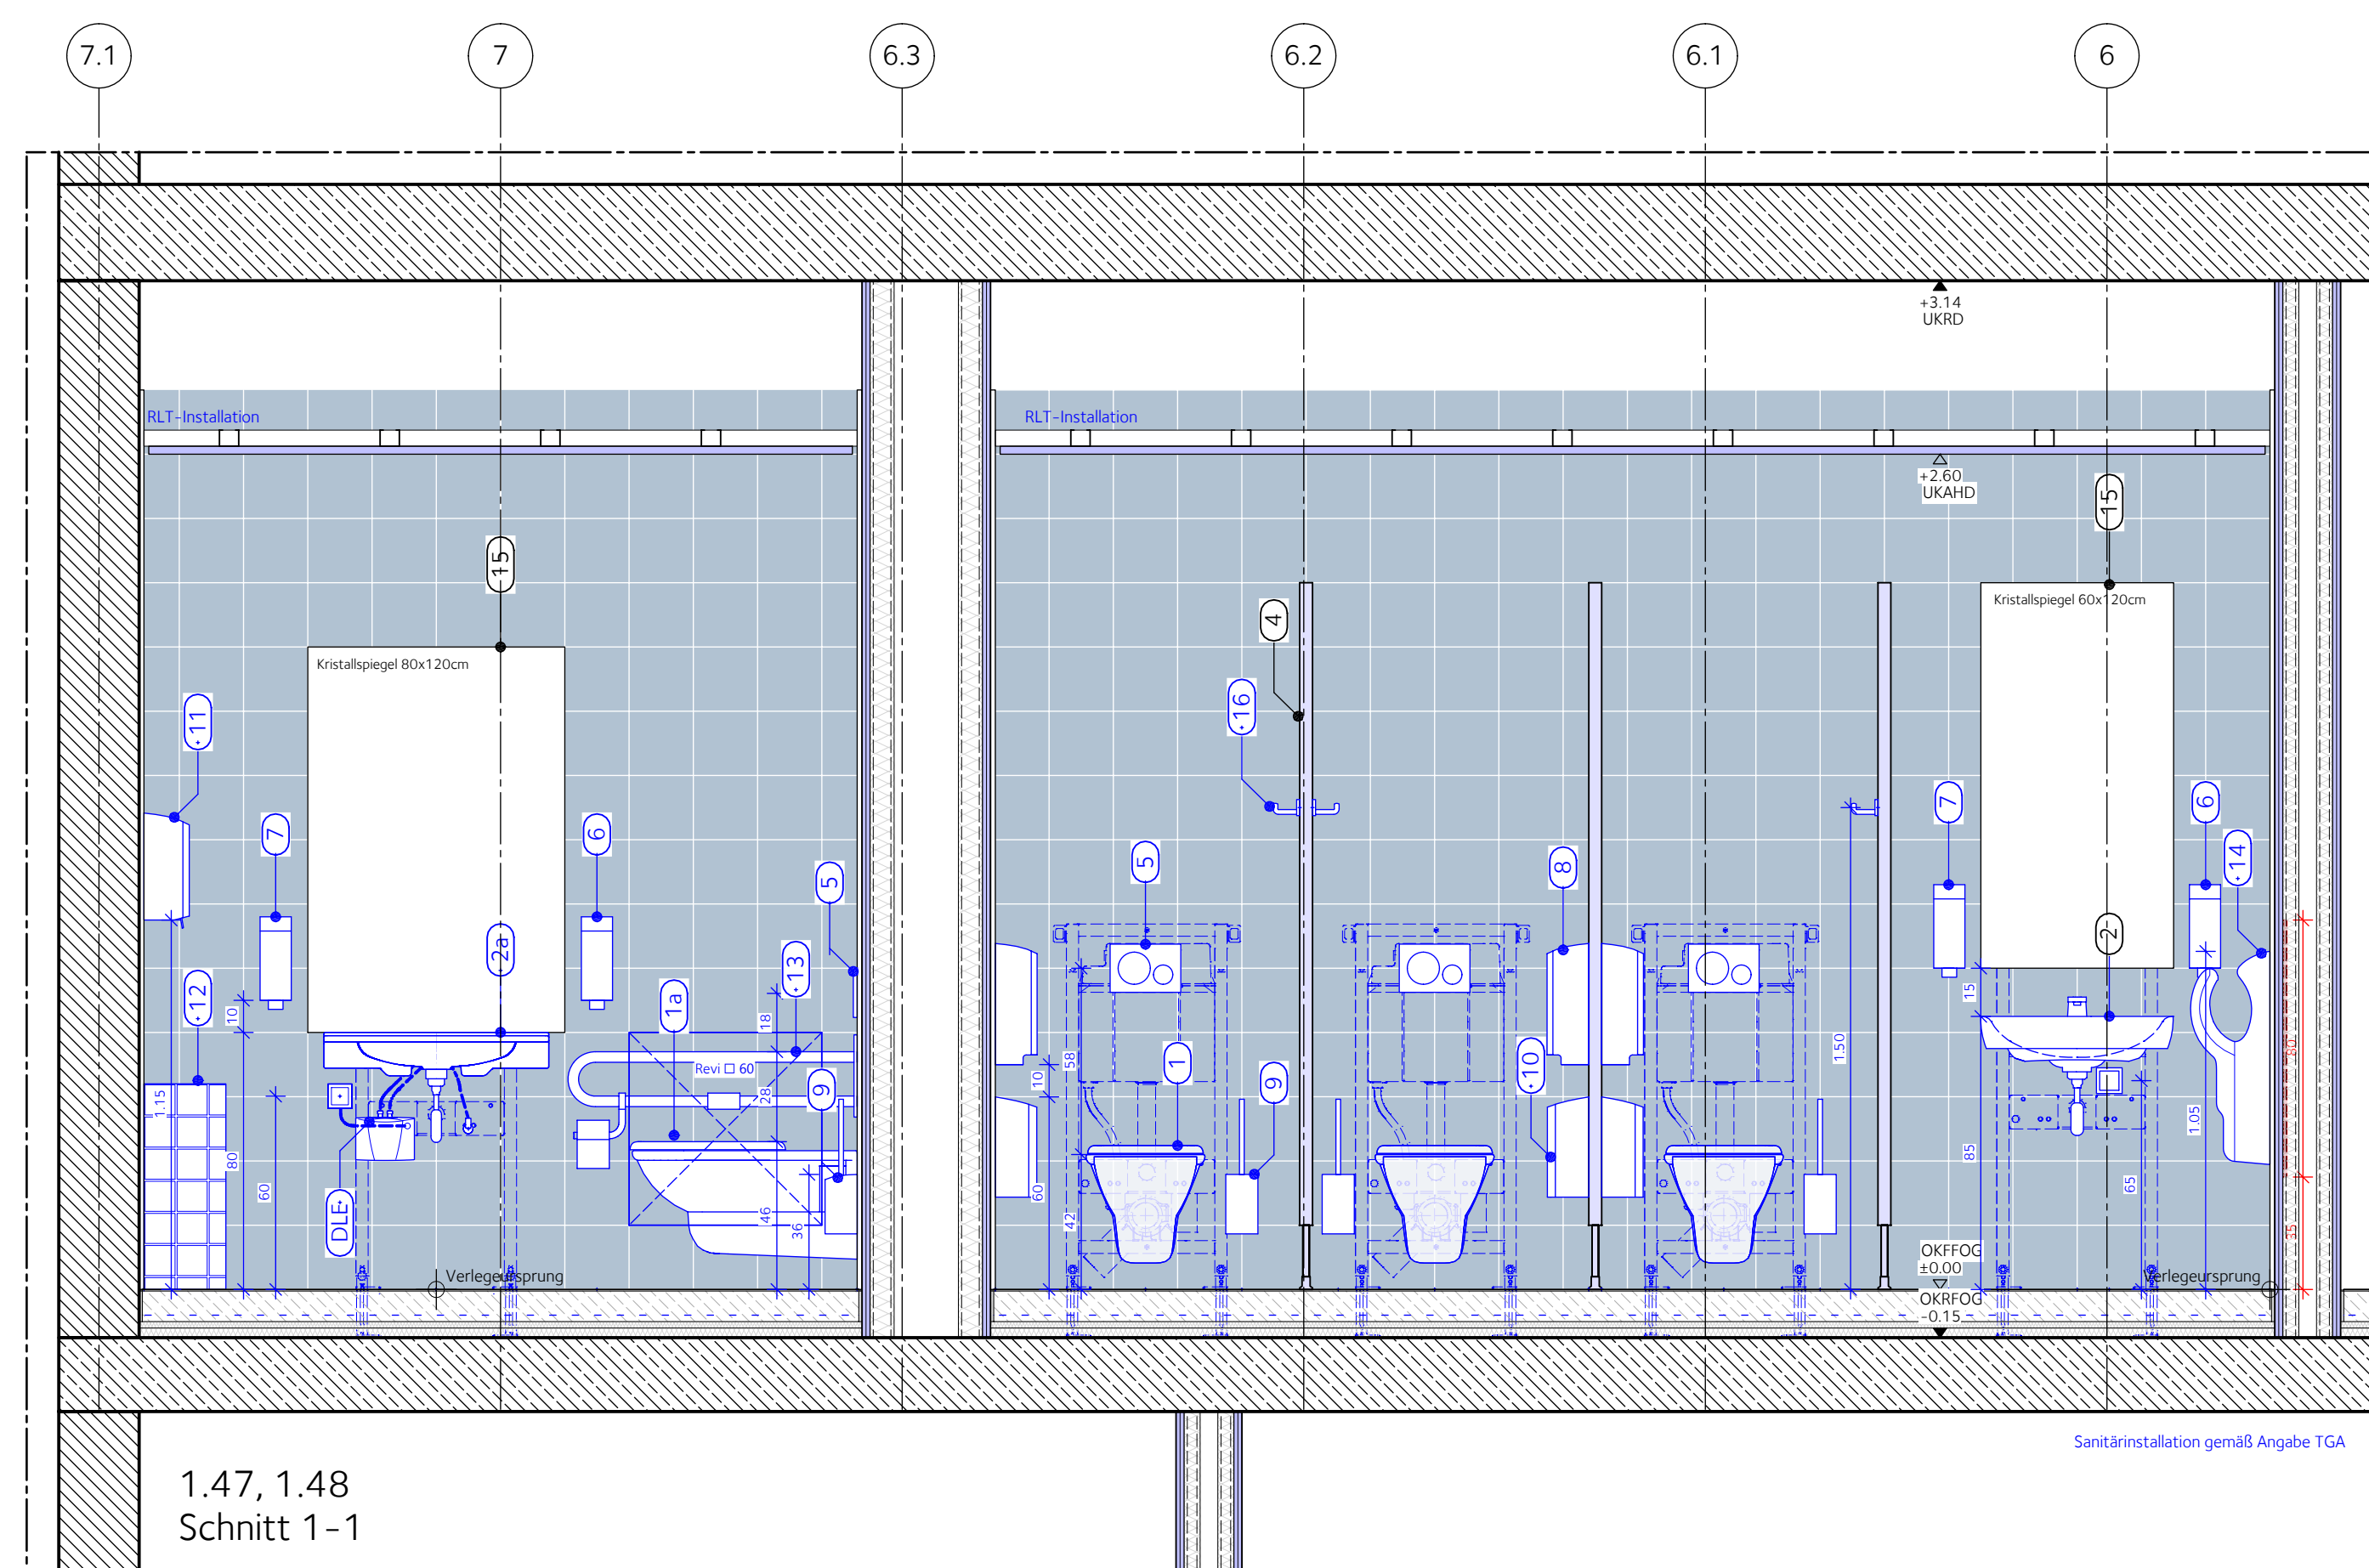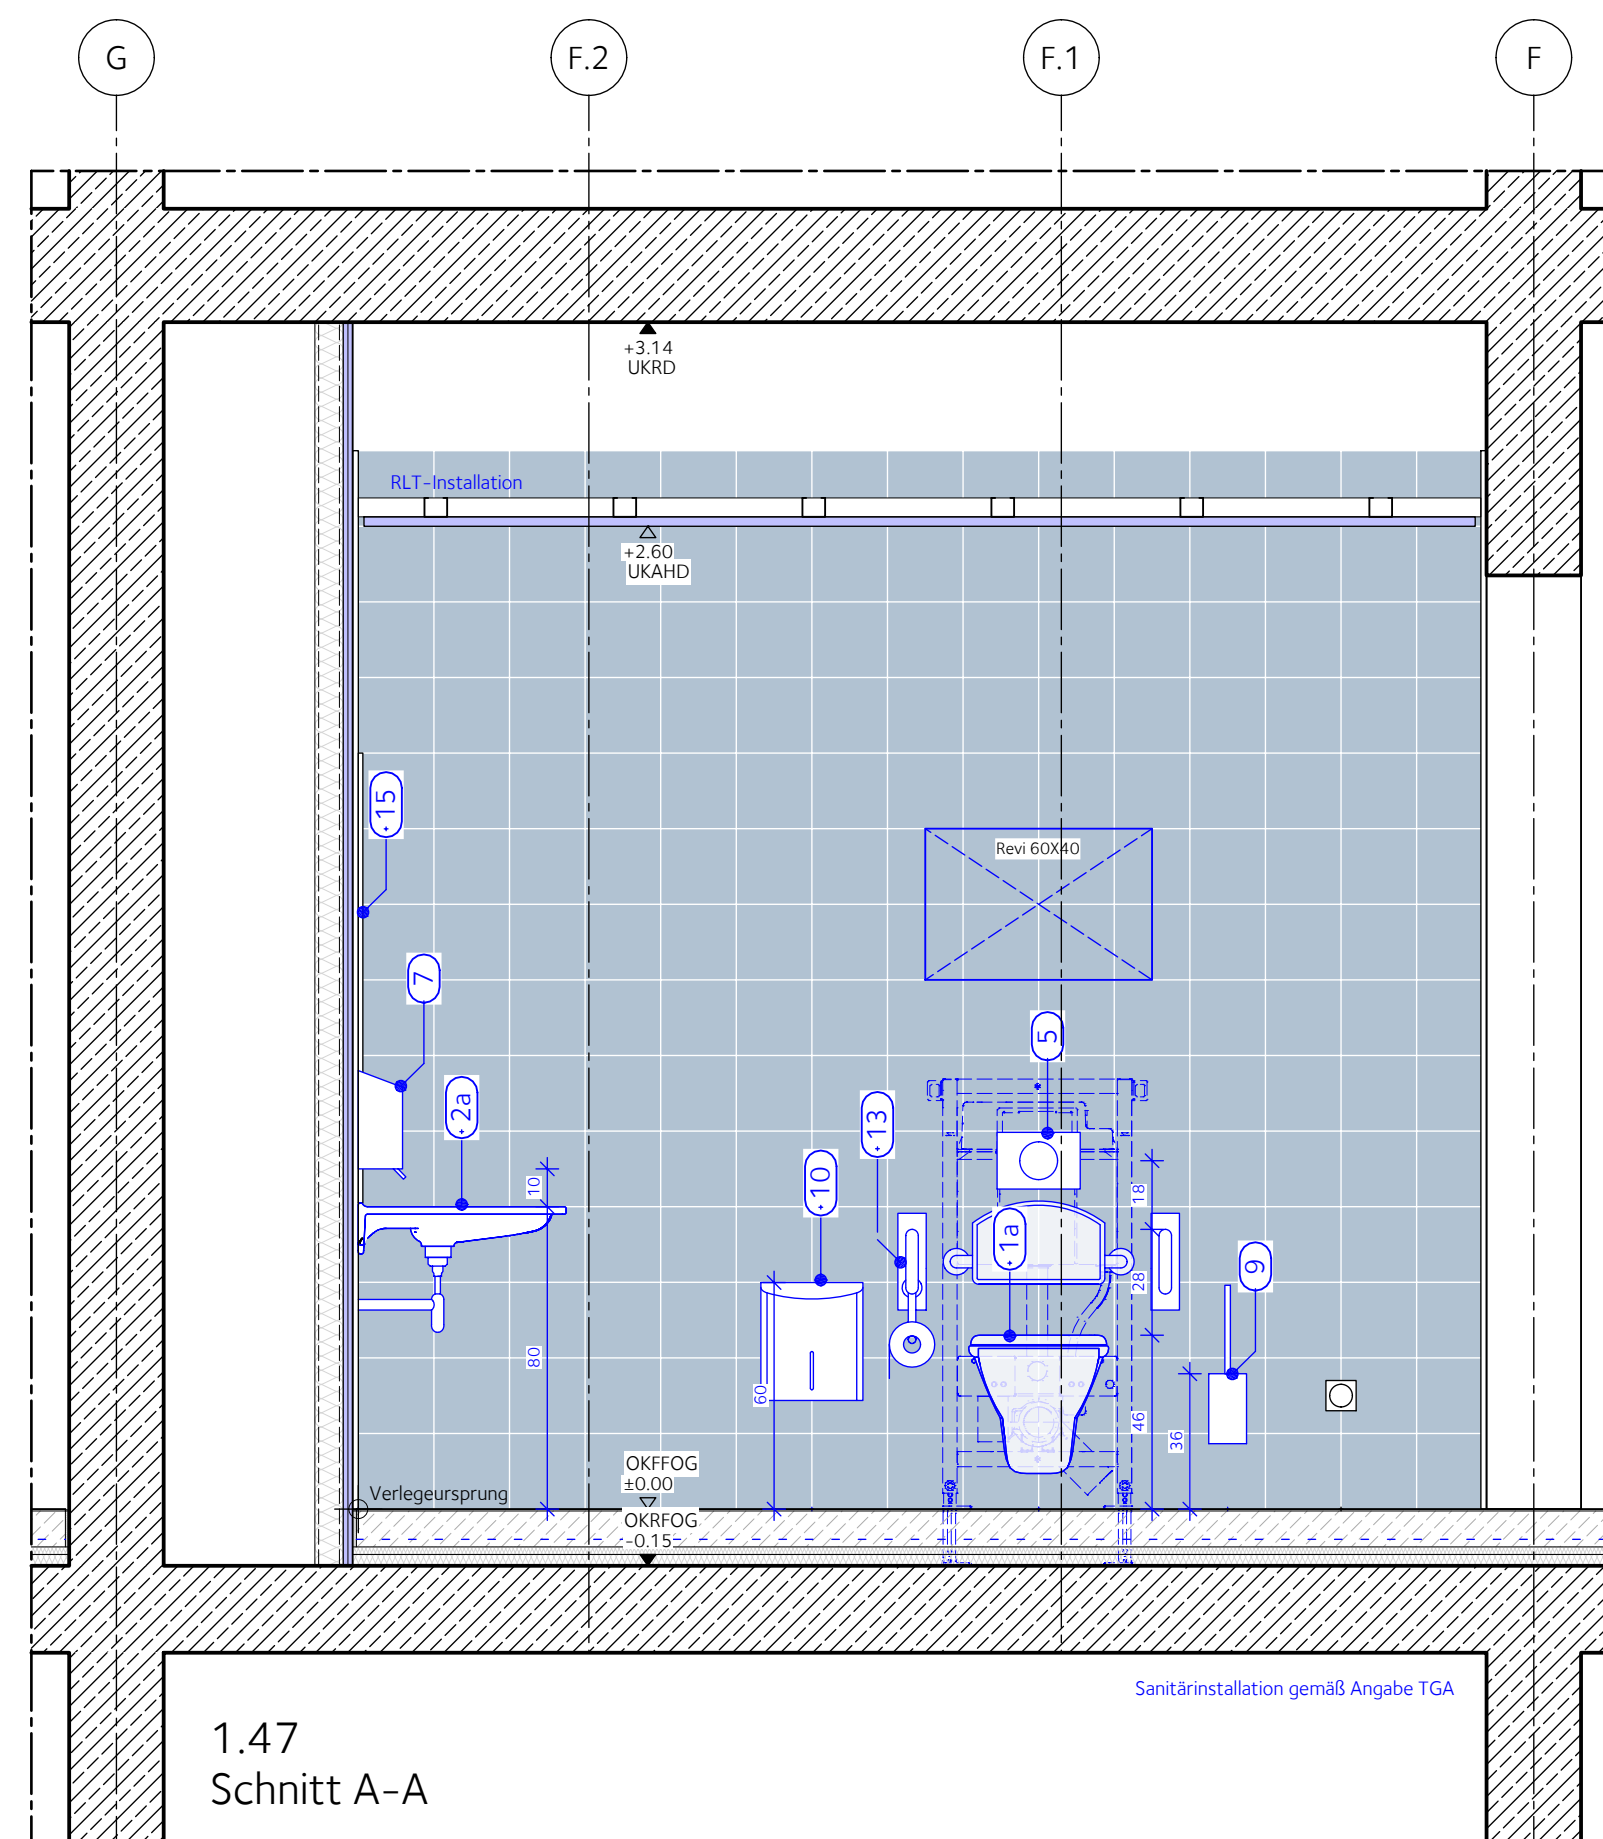

A	F	R	M	A	A	W	A	0	1	3	5	9	C	F
---	---	---	---	---	---	---	---	---	---	---	---	---	---	---

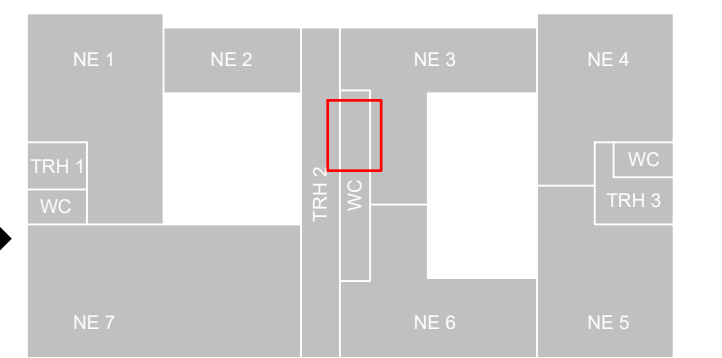

C	29.05.2026	CS	Anpassung Fliesenformat
B	04.05.2026	CS	Anpassung Fliesenformat
INDEX	DATUM	NAME	GEGENSTAND DER ANFORDERUNG

PROJEKT	AFRM201 Neubau der Anne Frank Realschule in Montabaur										
BAUHERR/IN	Kreisverwaltung des Westerwaldkreises Peter-Altmeyer-Platz 1 56410 Montabaur										
ARCHITEKT	Westerrwald kreis Kreisverwaltung des Westerwaldkreises in Montabaur  puppenthalarchitektur gmbh Herausg. 40 D-45667 Hedingham Fon +49-23 61/904 330 Fax +49-2361/904 3320 info@puppenthal.de · www.puppenthal.de										
UNTERSCHRIFT											
	BAUHERR/IN					ARCHITEKT/IN					
ZEICHNUNG	Ausführungsplanung										1/20
	Wandabwicklung WC 0.47, 0.48										Modell:
											02.12.2025
											Datum:
											CS
											geprüft:
AFRM	A	A	WA	O1	359	C	F				
Projekt	Vorname	Nachname	Ort	Etage	Laufende Nr.	Index	Status				