
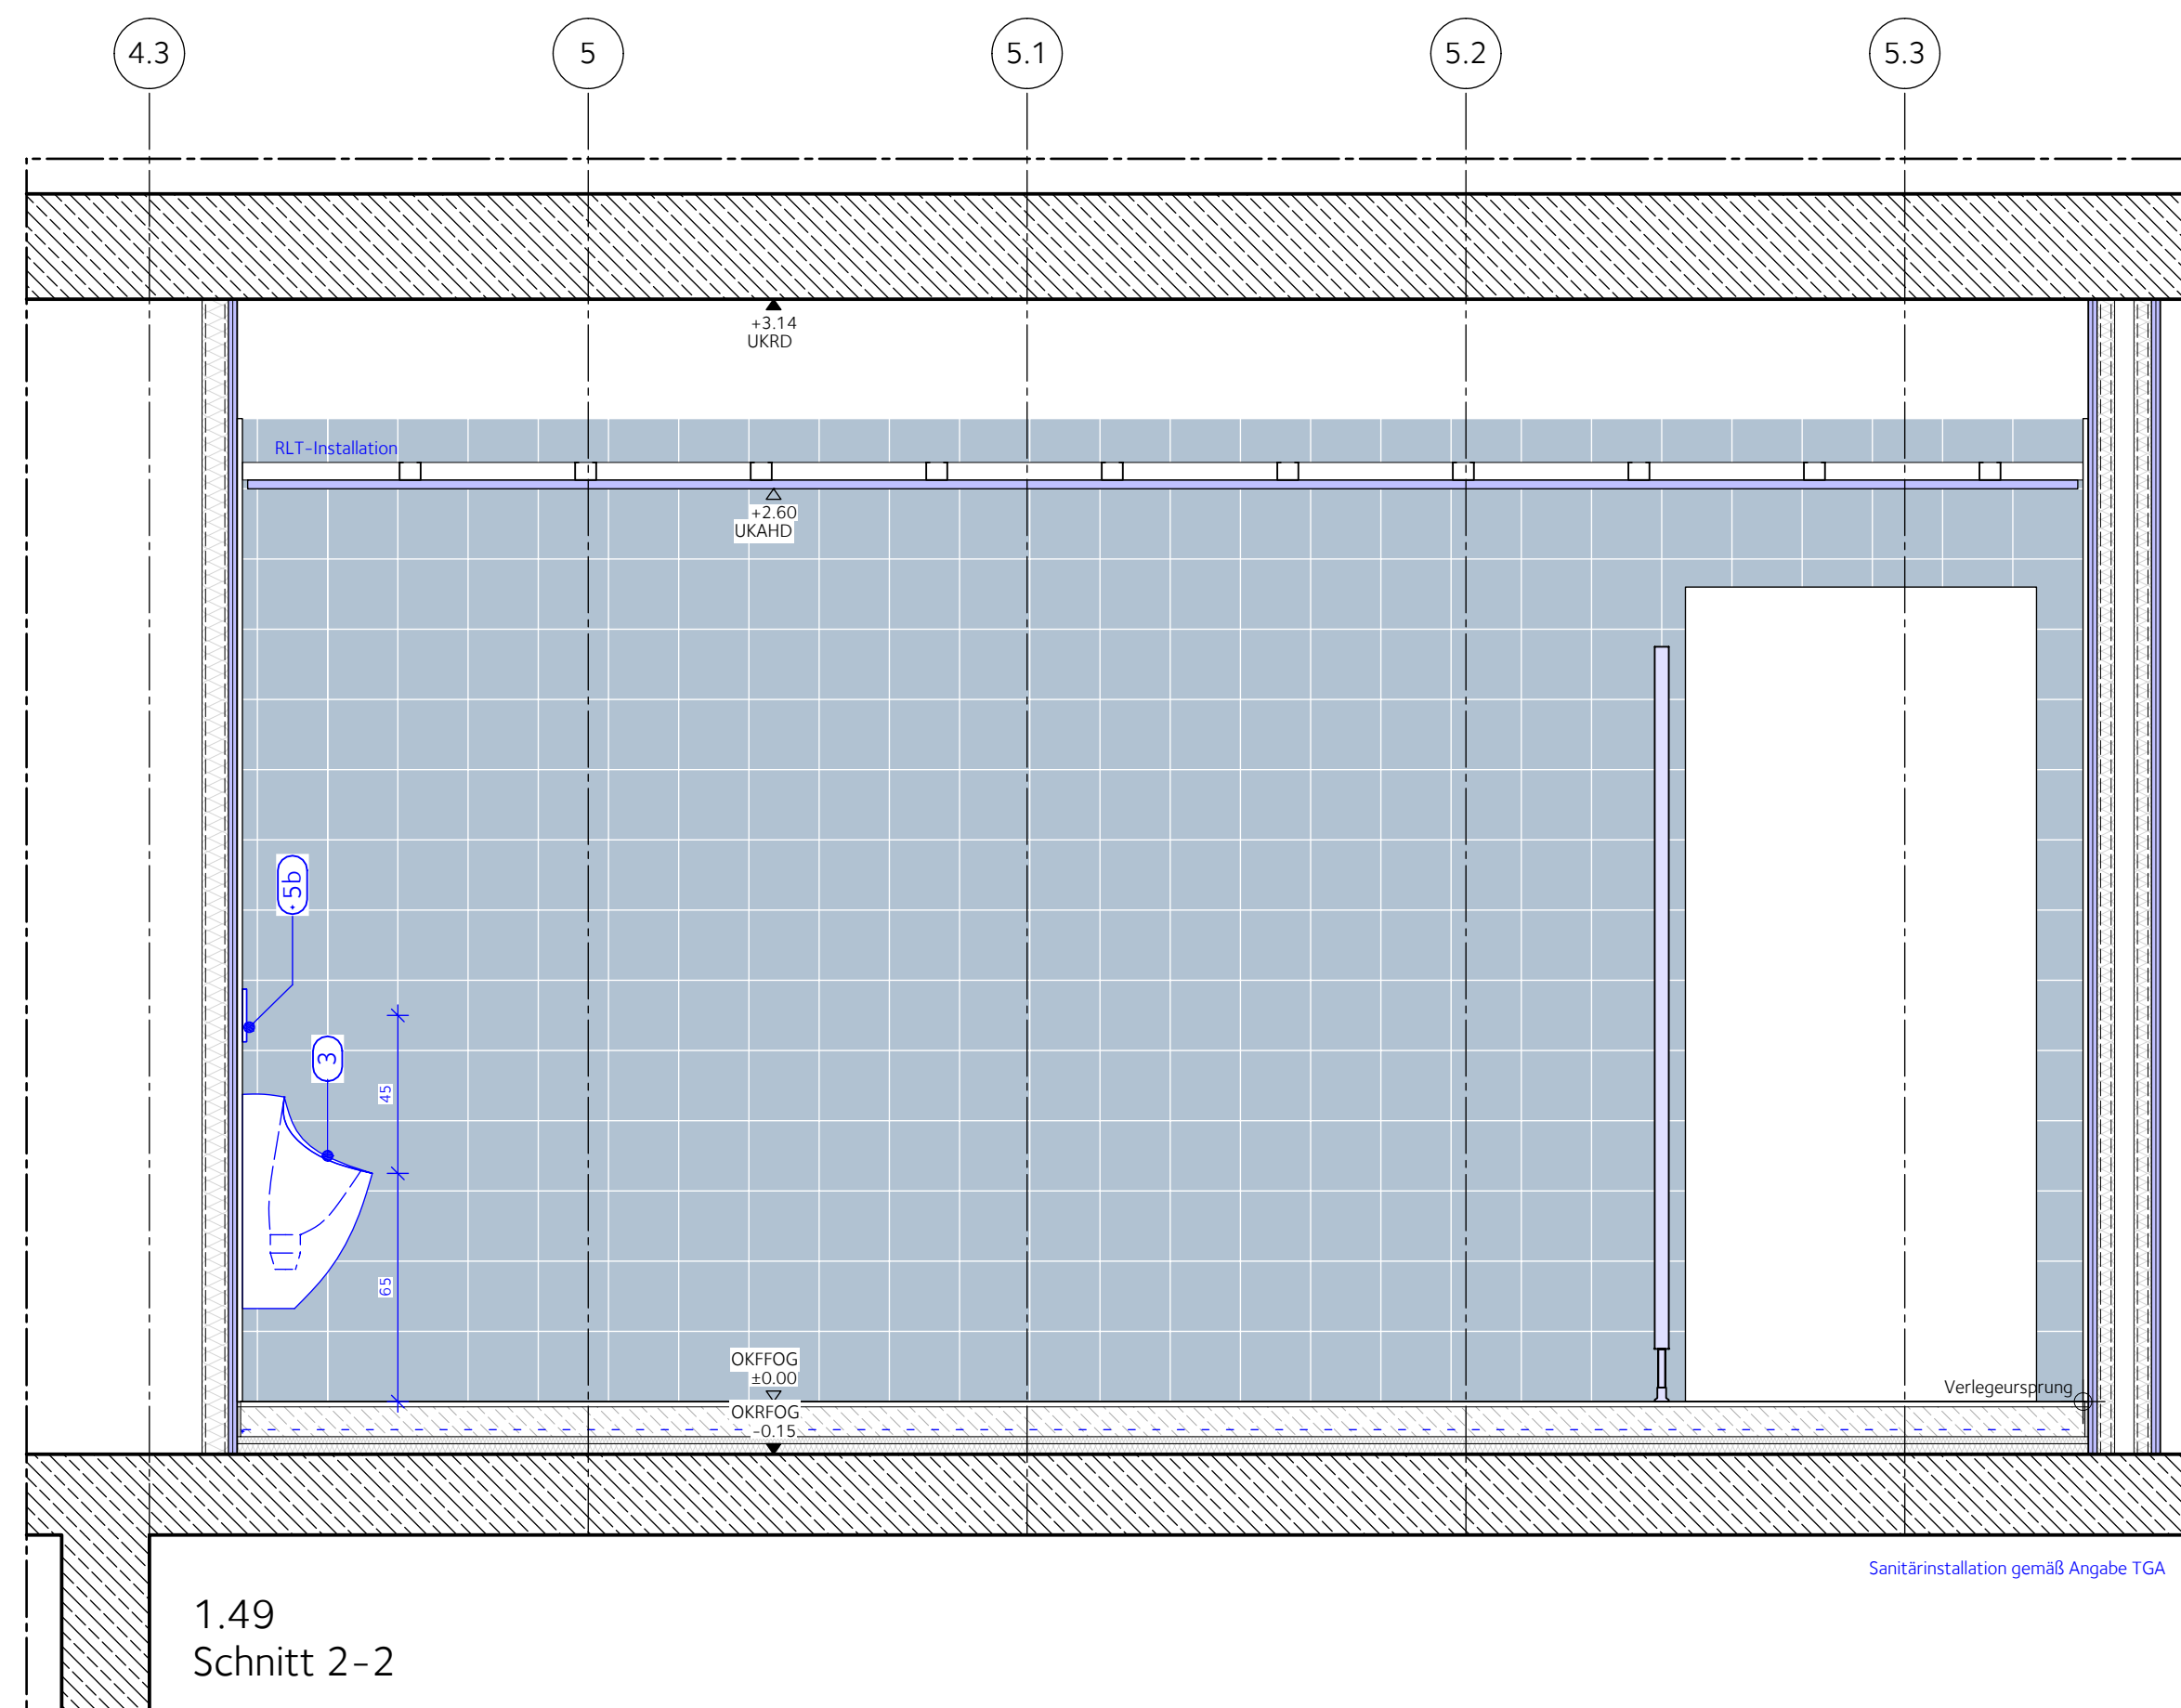
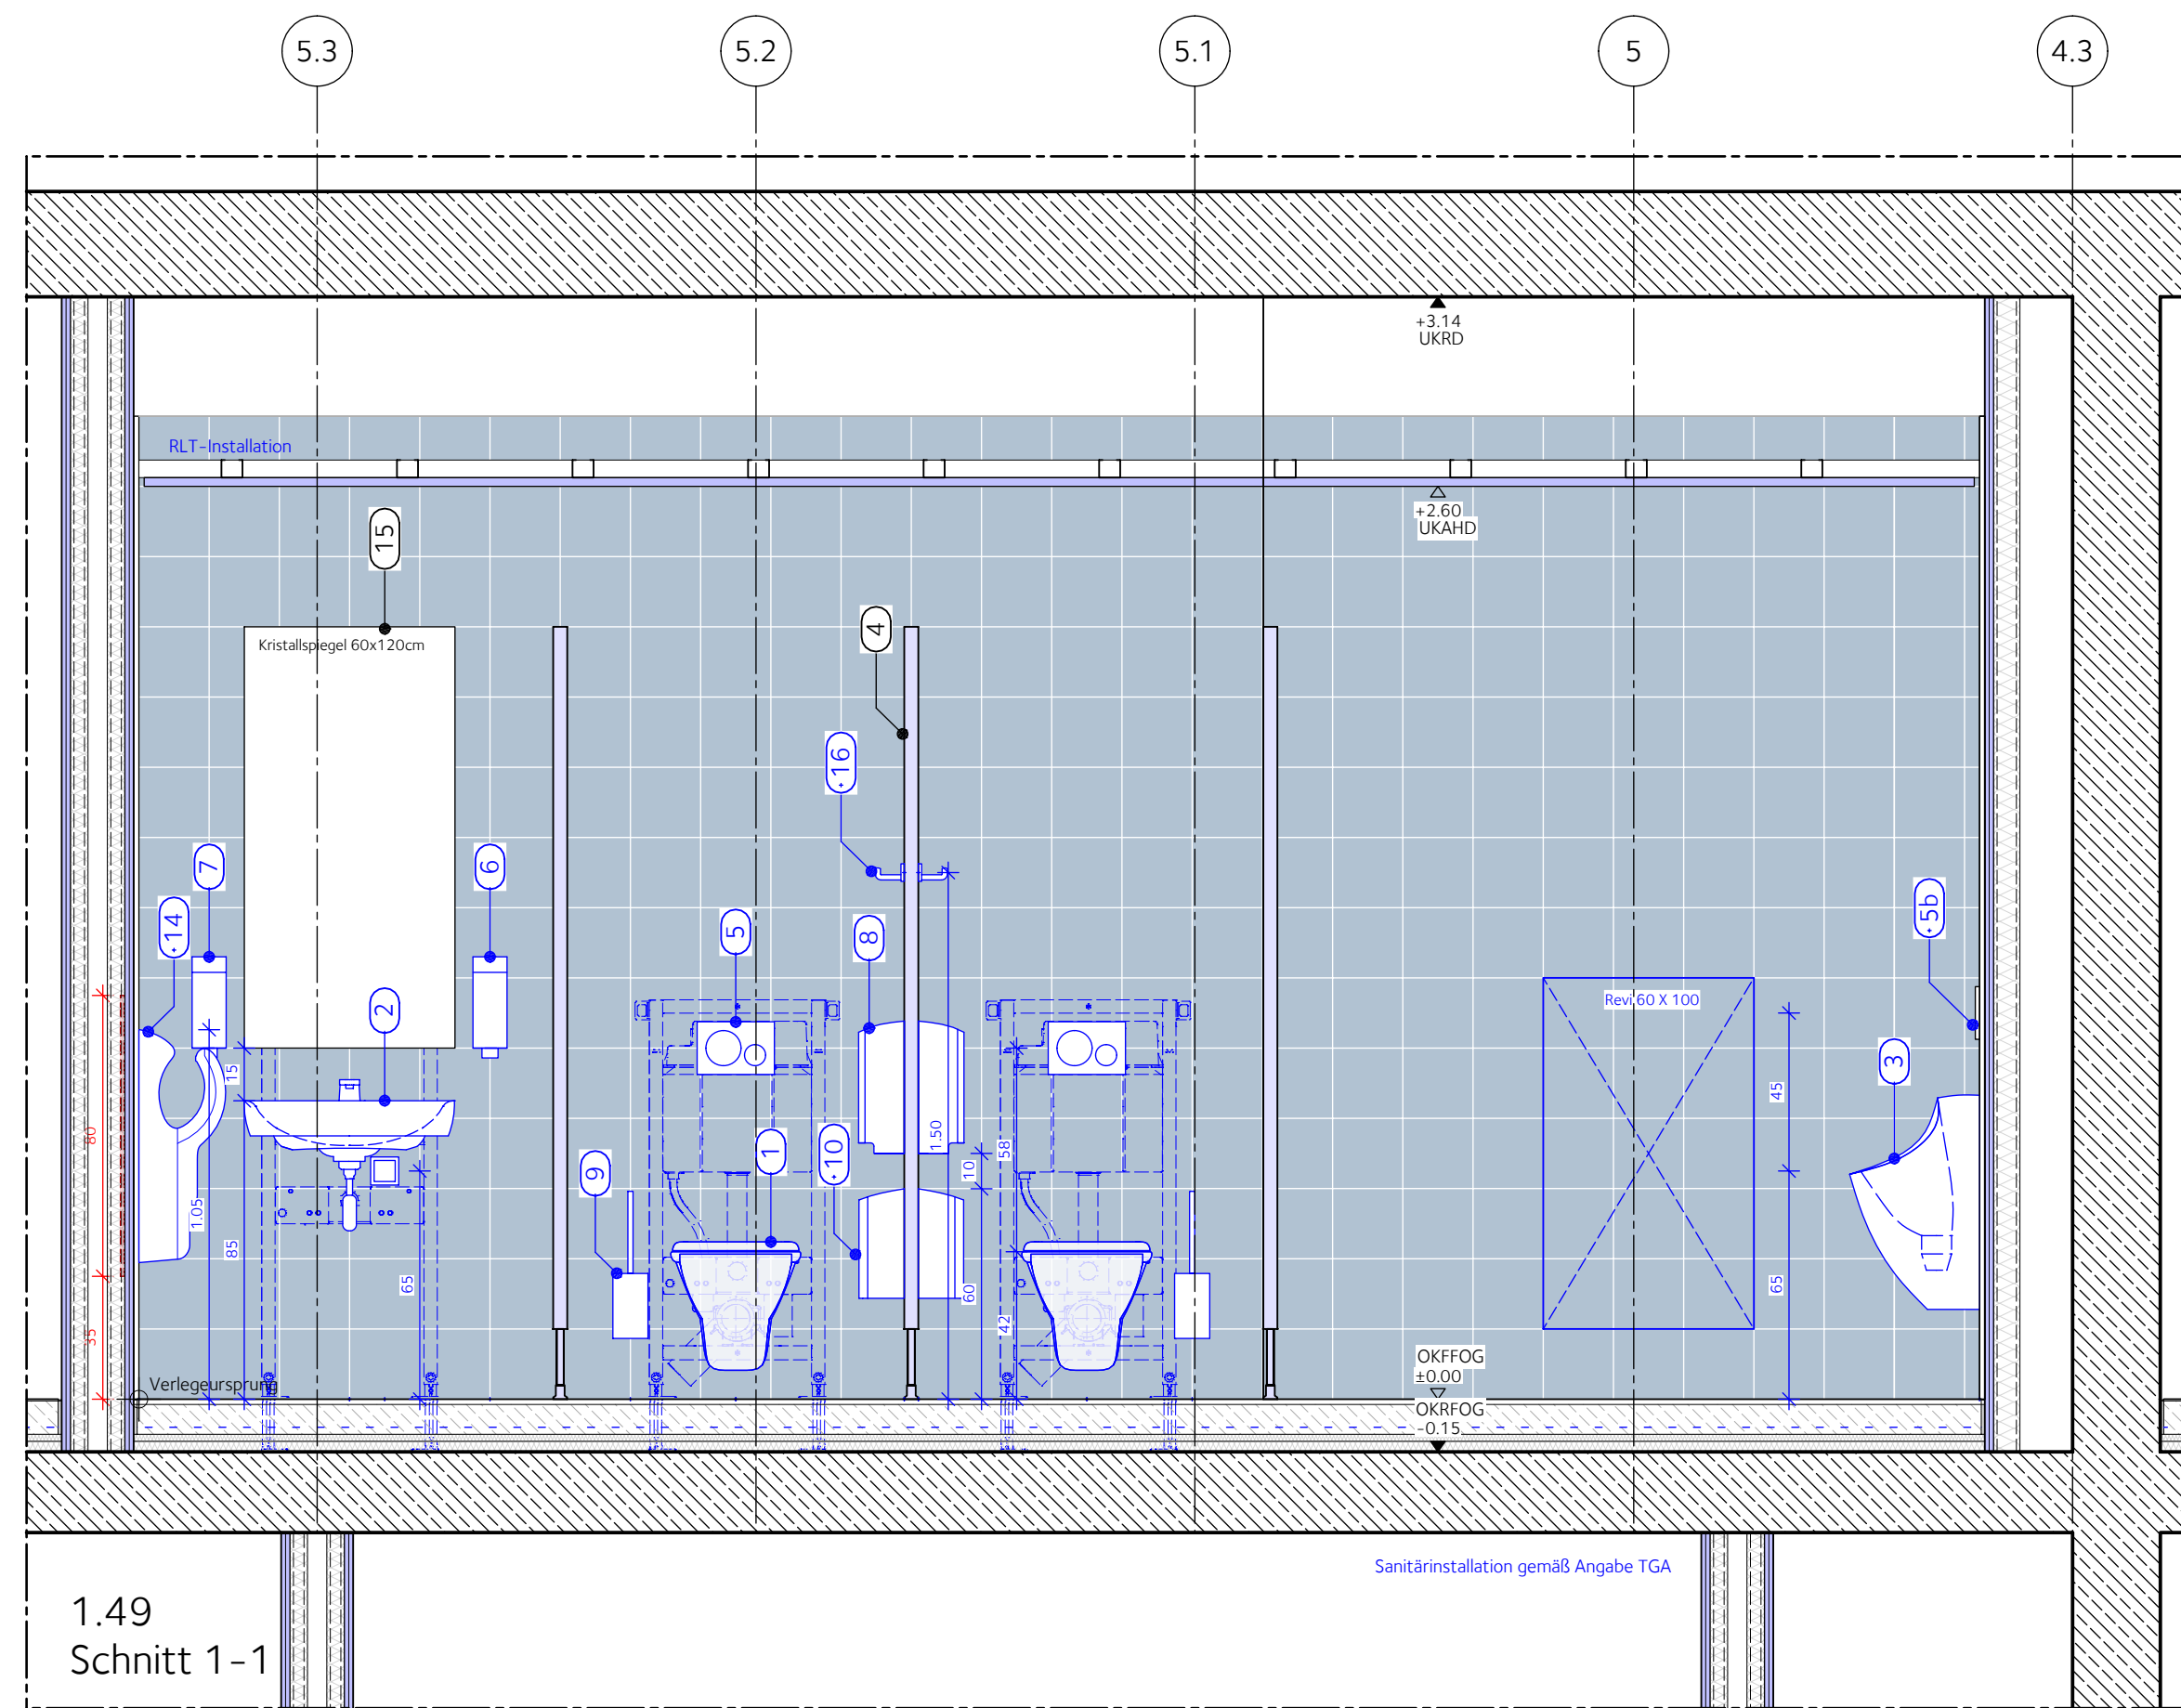
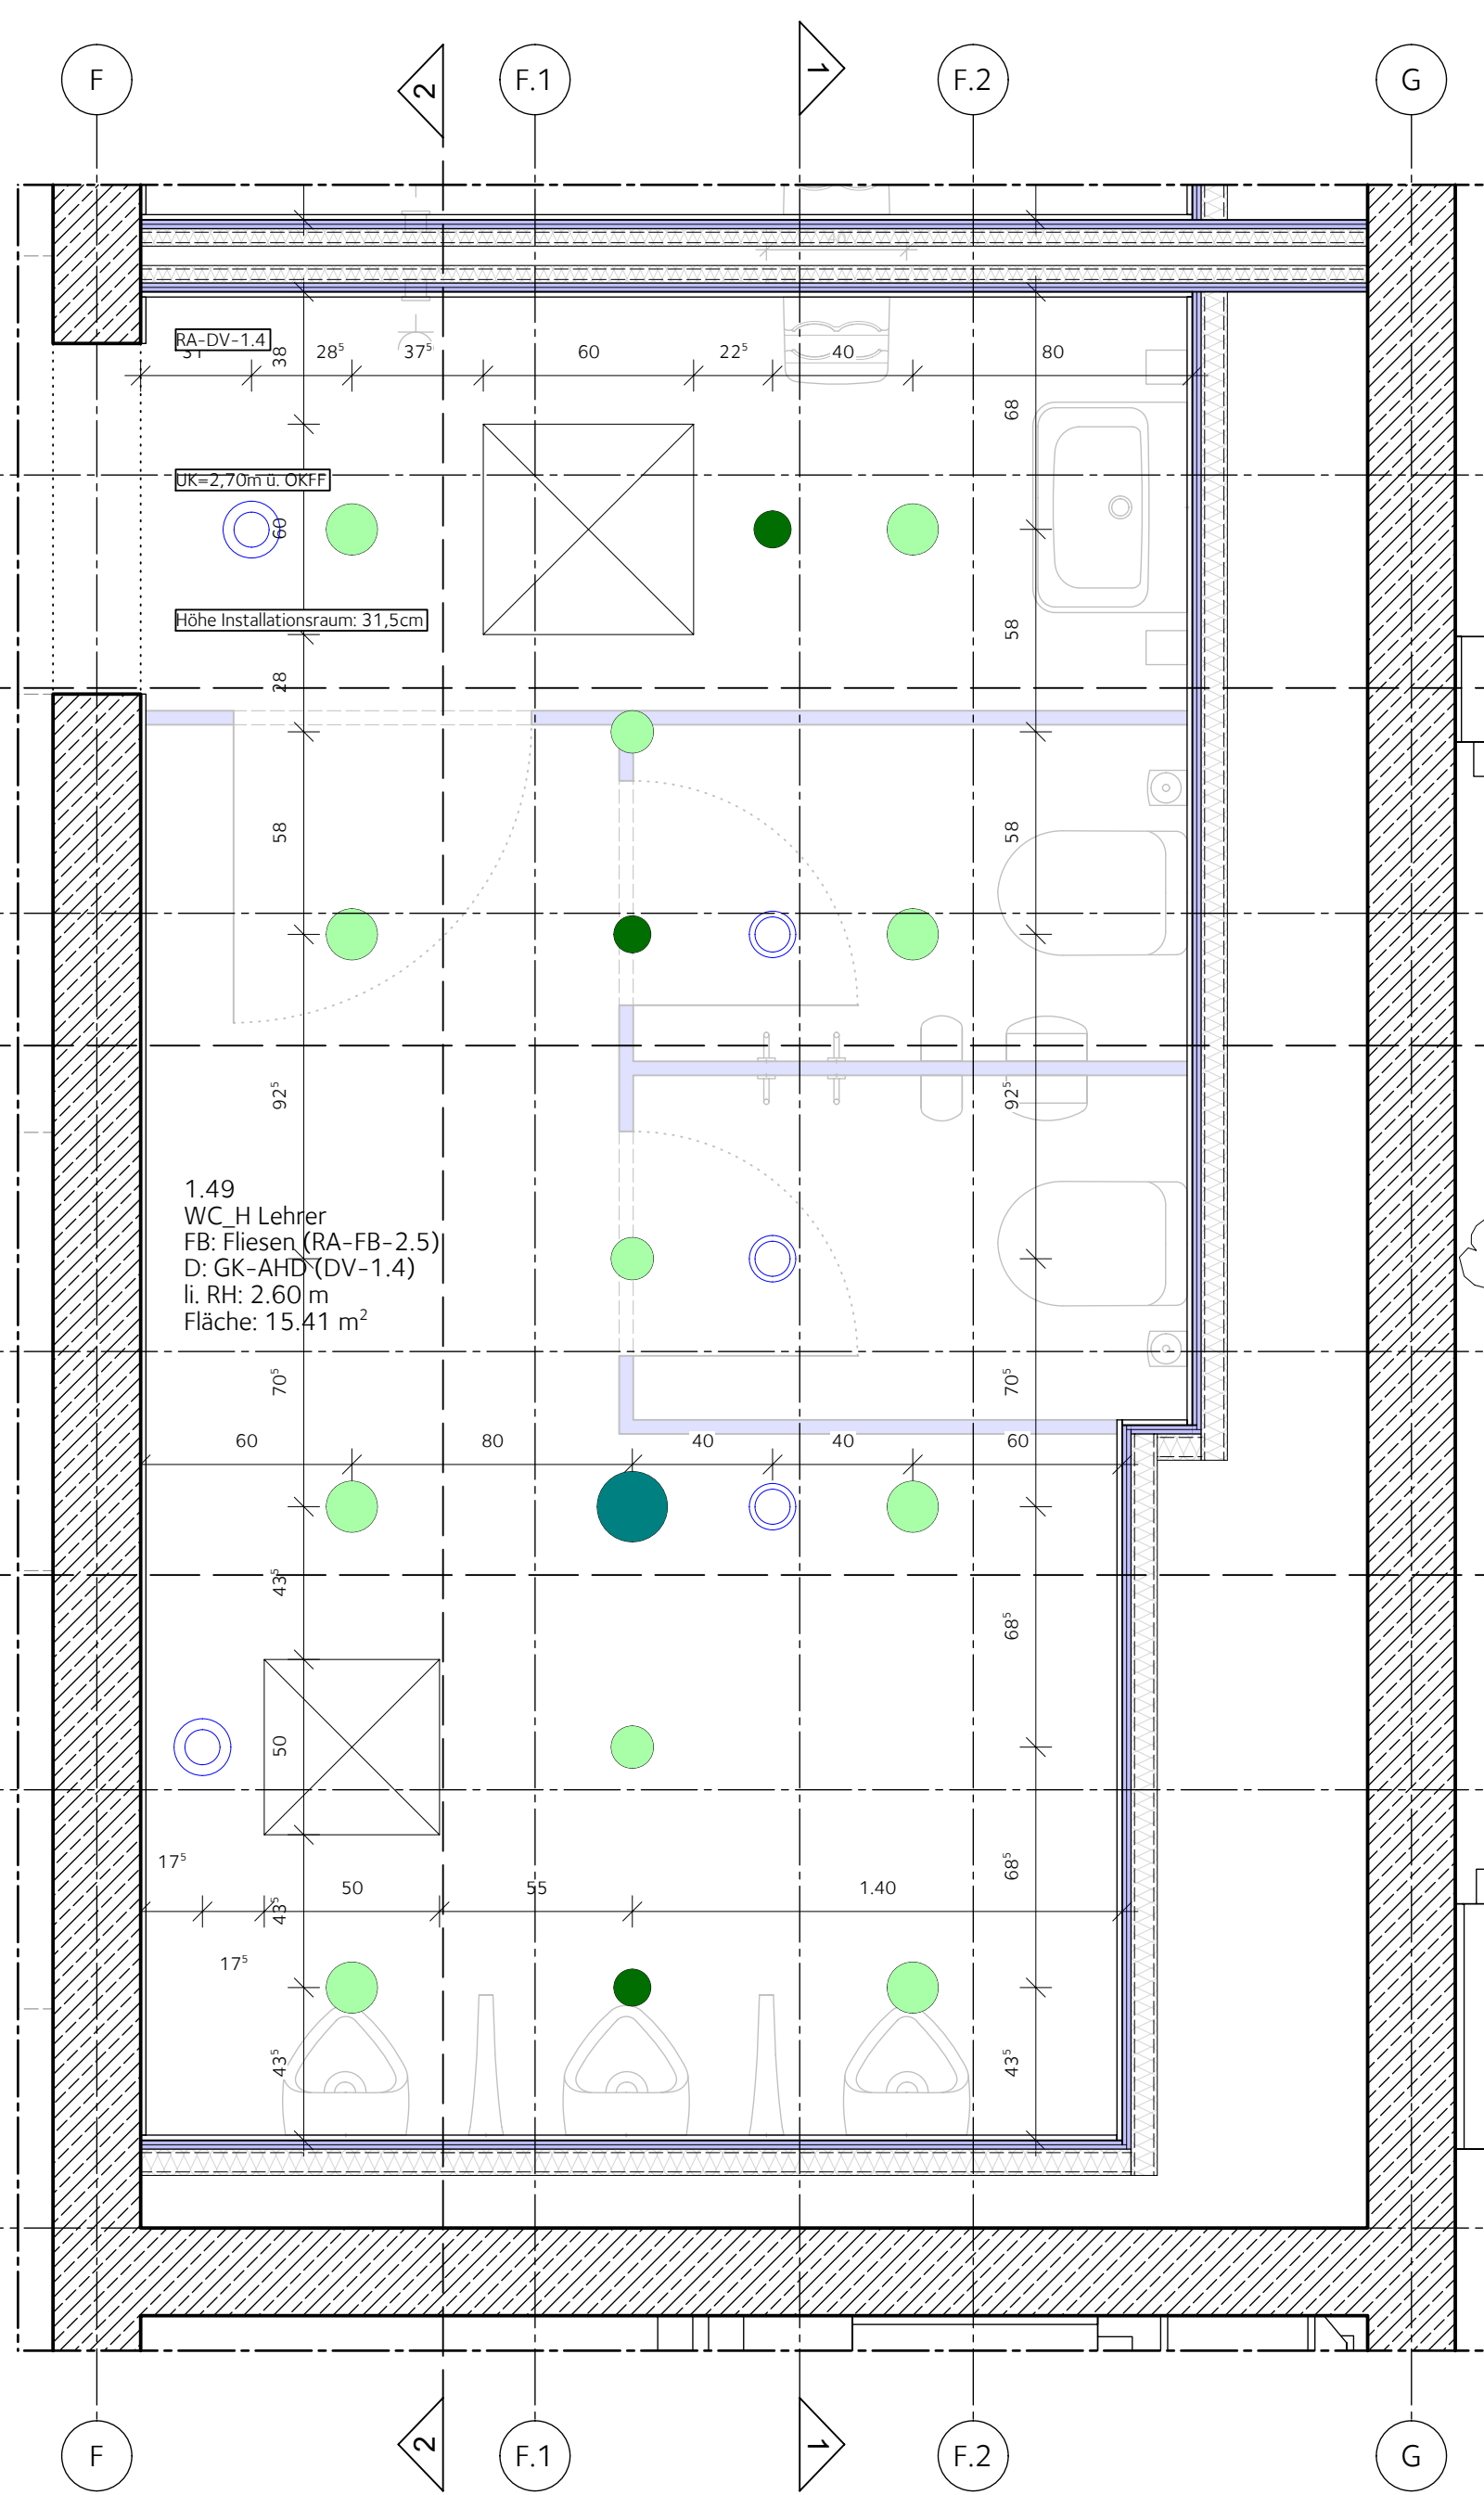
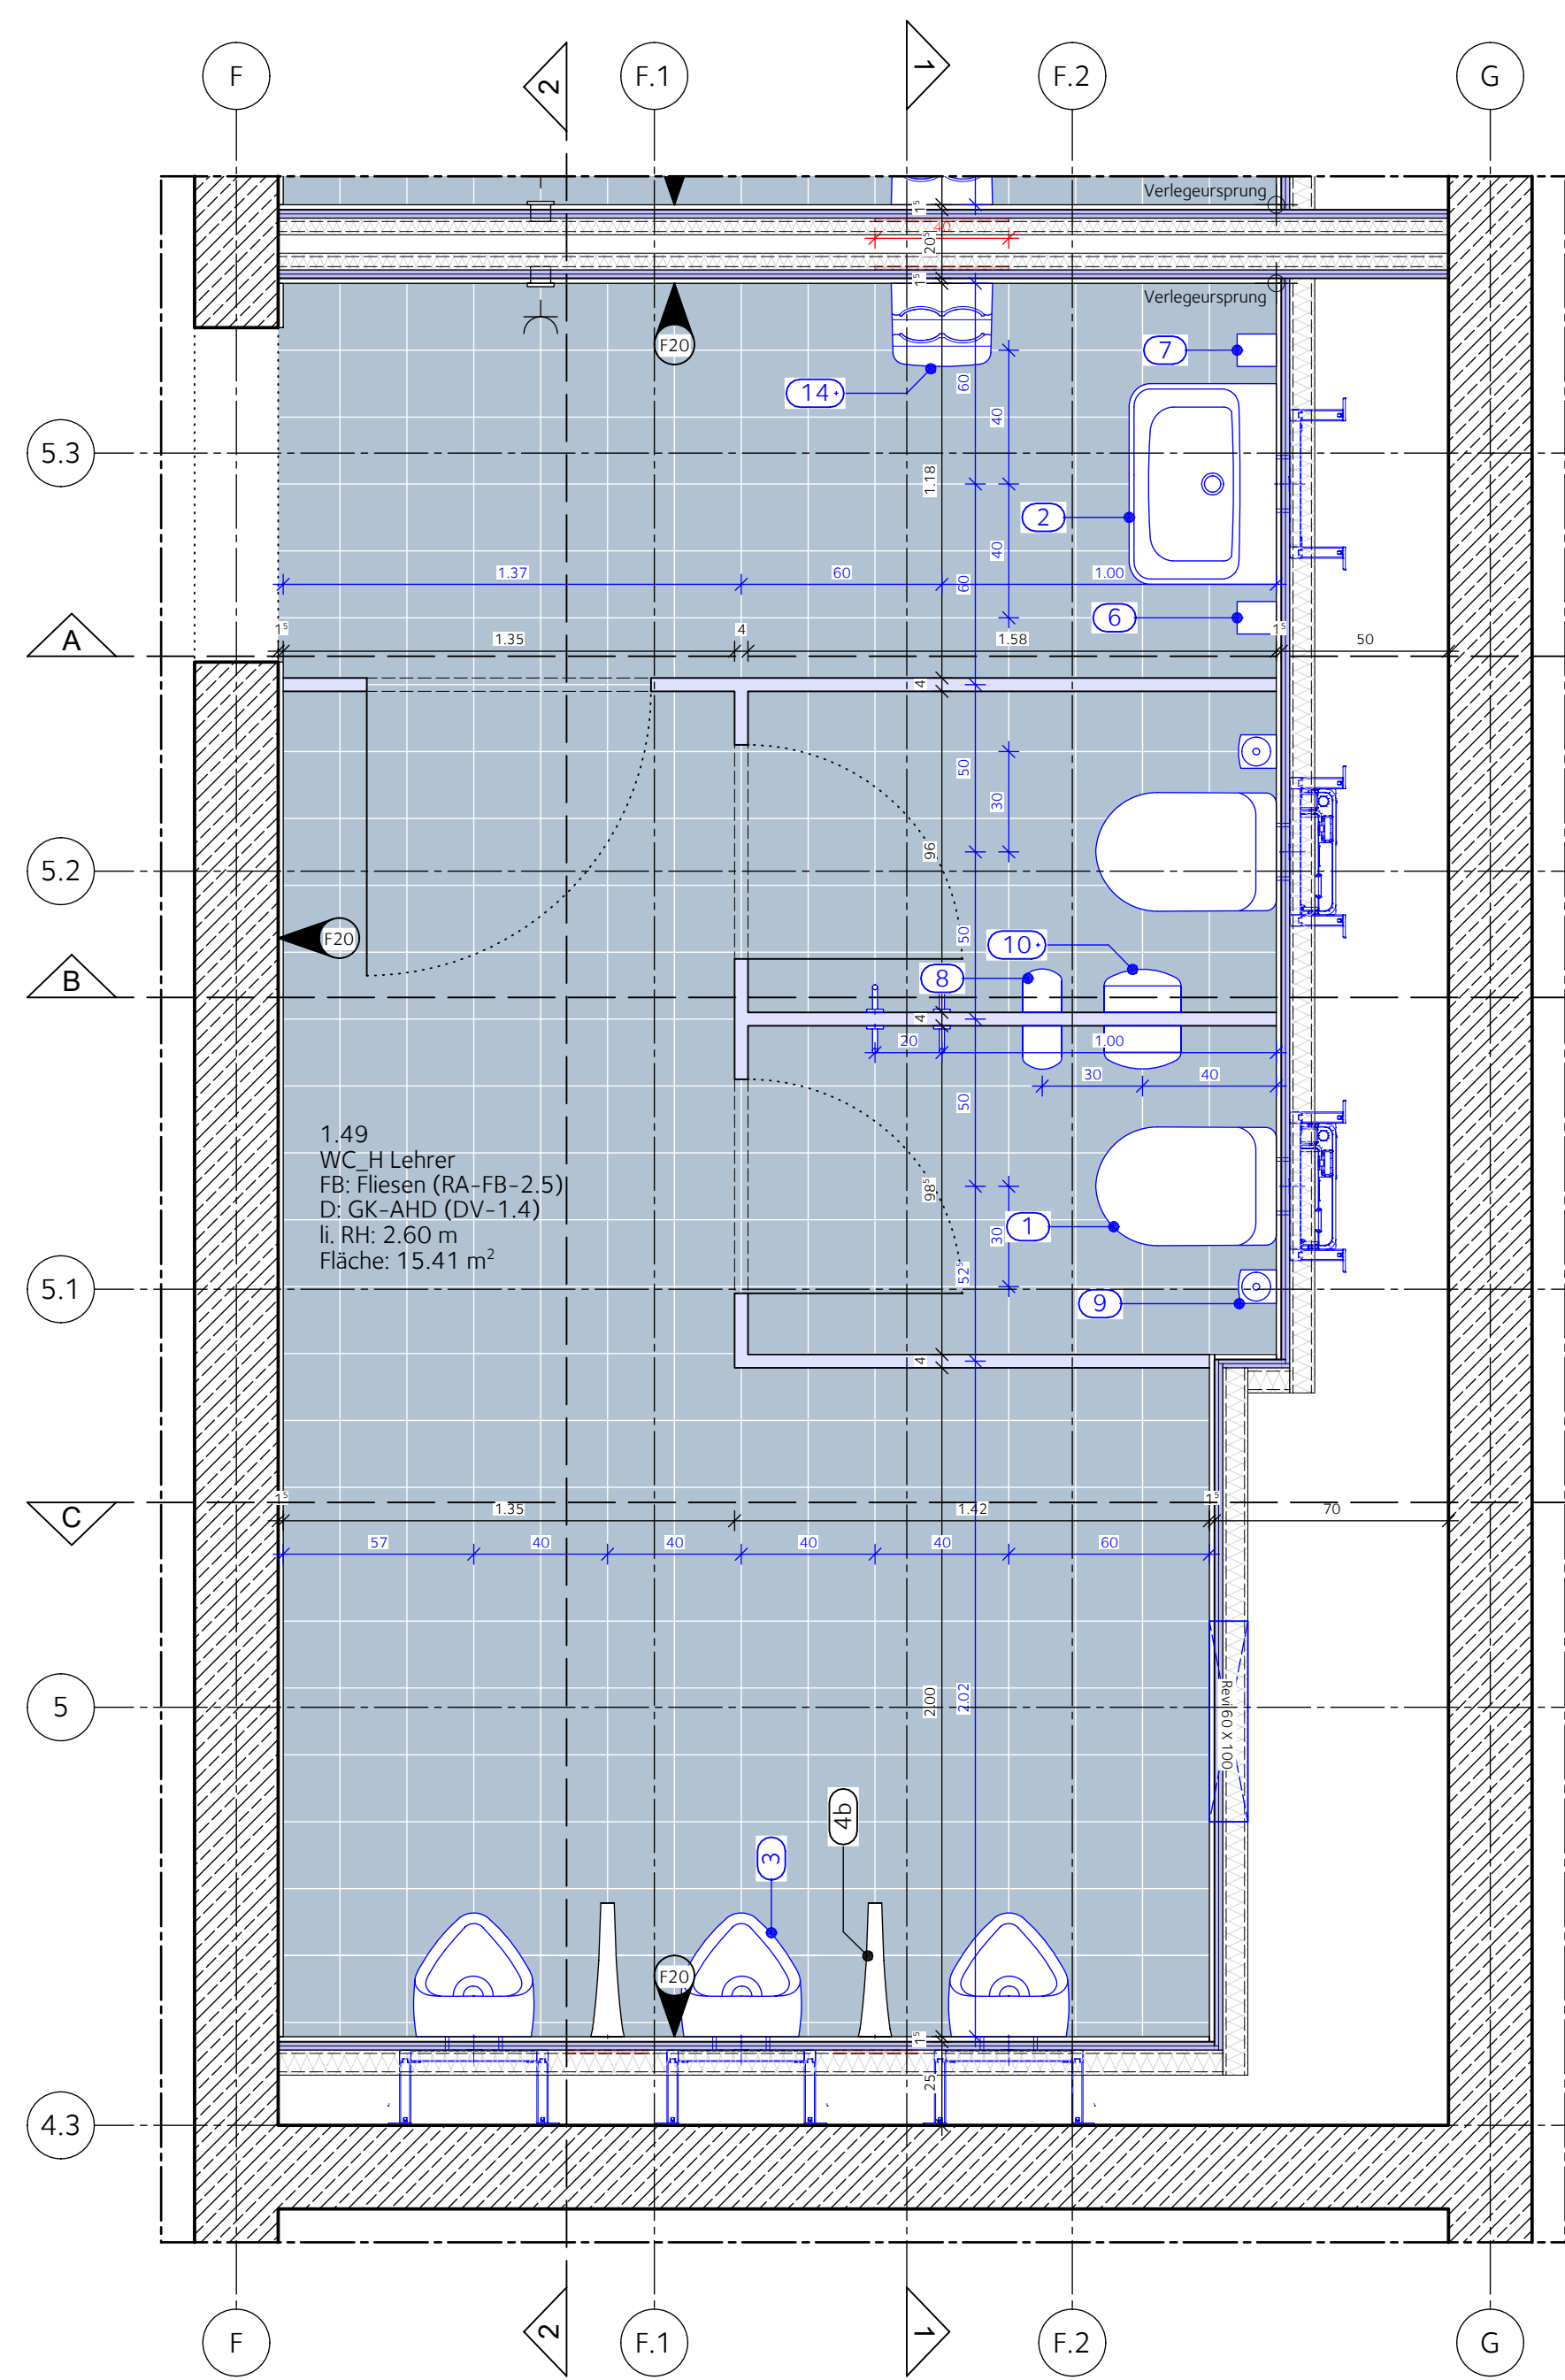
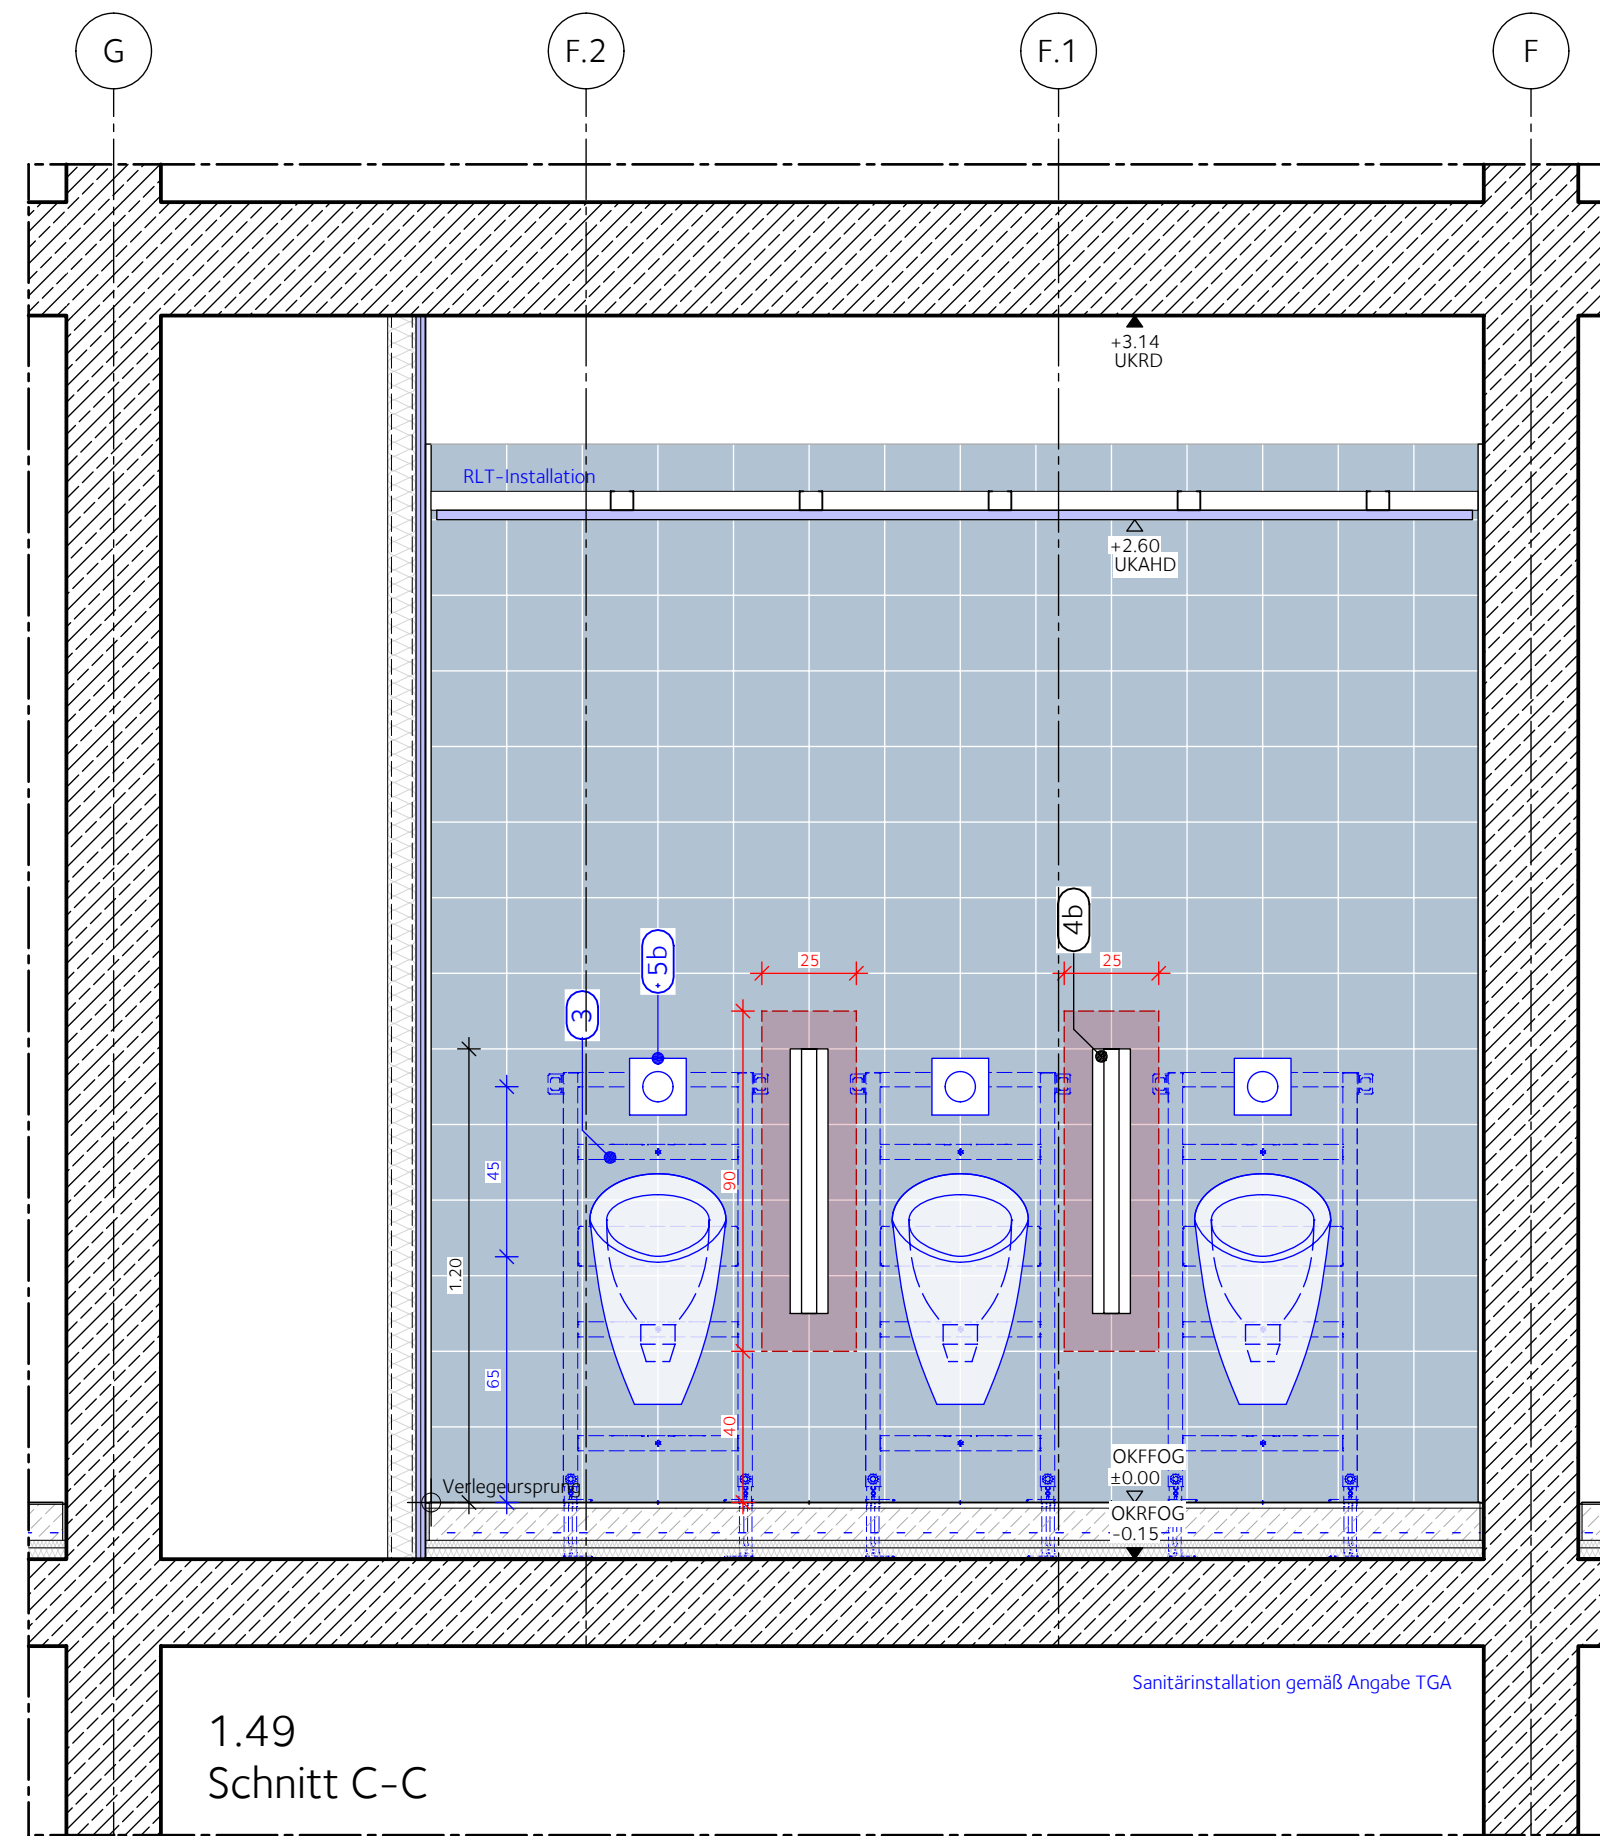
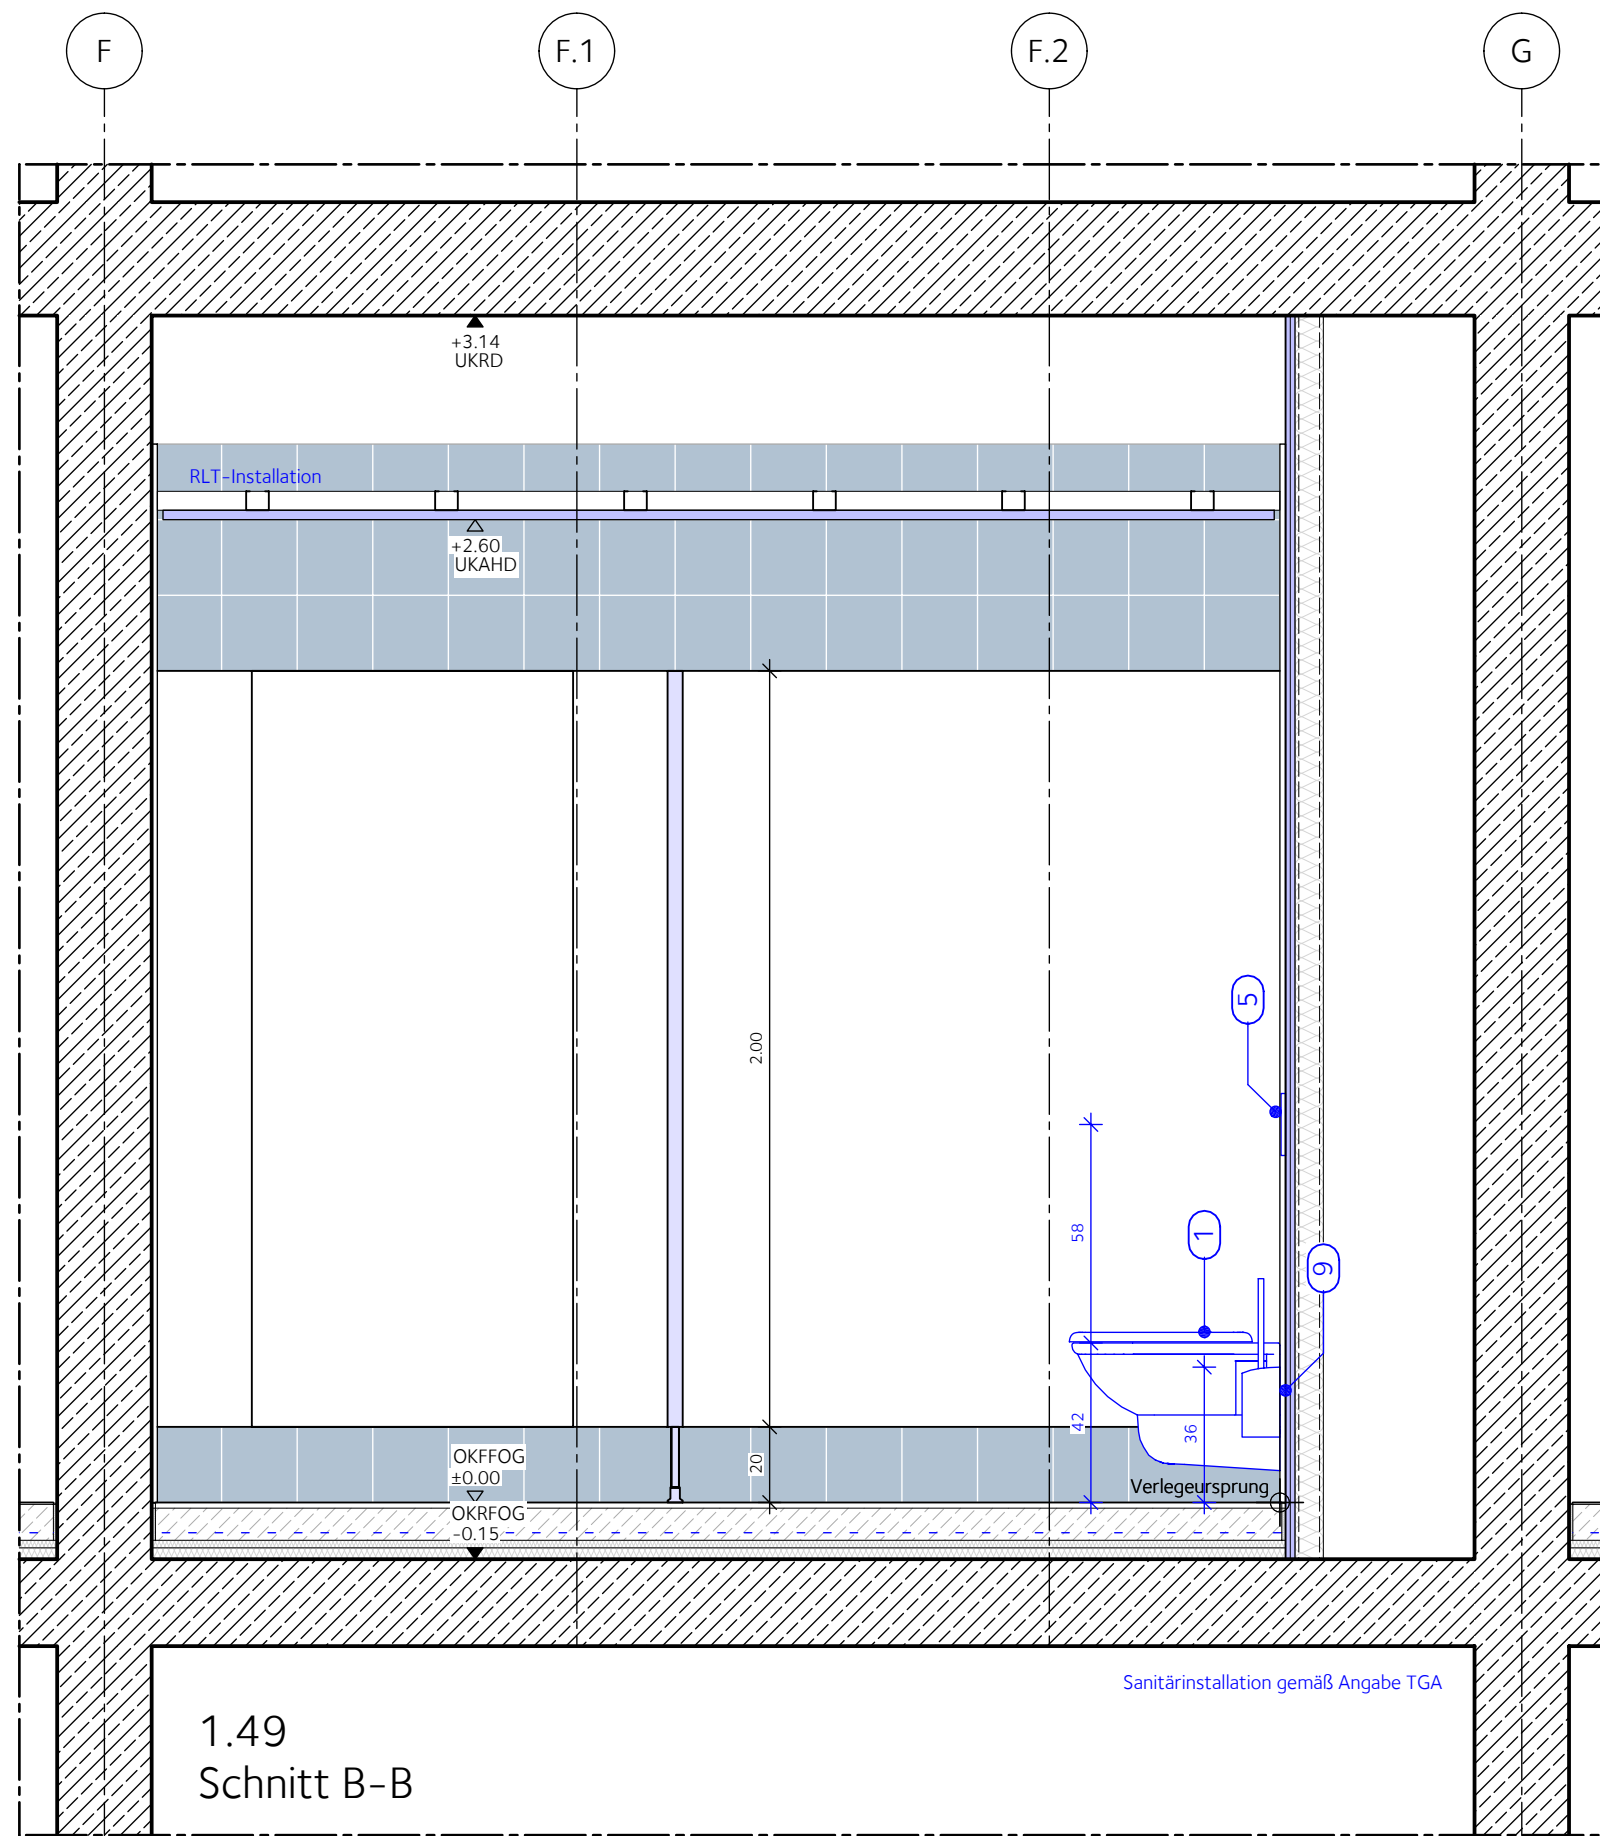


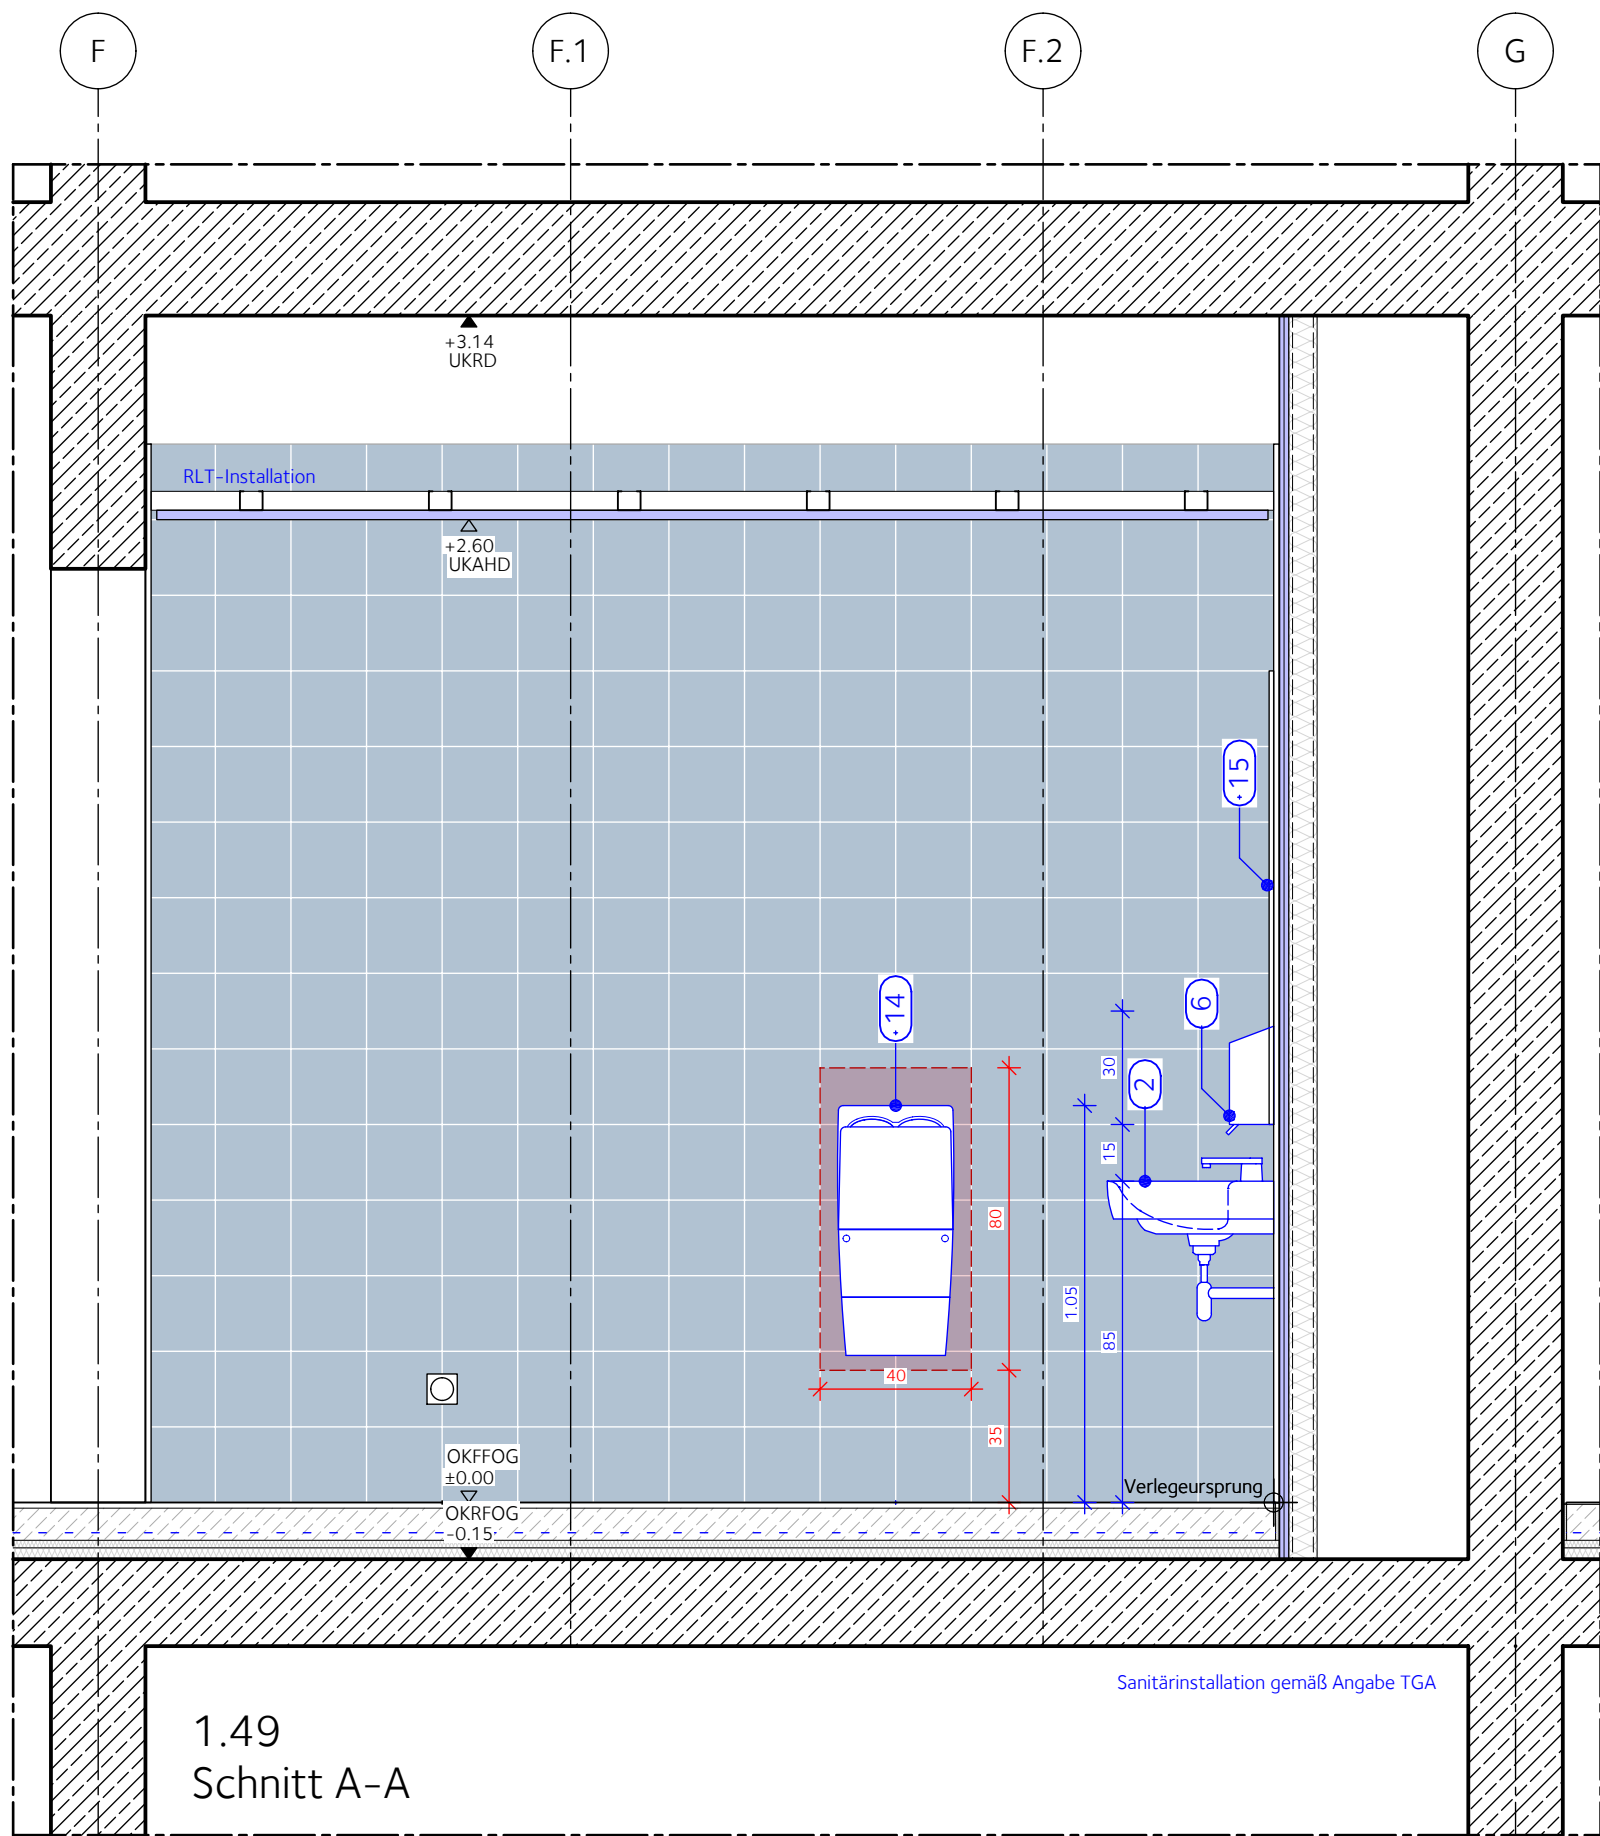

Legende Sanitäröbekte und Accessoires

- 11 WC wandhängend
- 12a WC (barrierefrei) mit verlängerter Ausladung
- 2 Waschtisch
- 2a Waschtisch unterfahrbar
- 2b Ausgussbecken
- 3 Urinal
- 4 Systemtrennwand durch Hochbau
- 4b Urinaltrennwand
- 5 Betätigungsplatte 2-Mengen
- 5b Urinalsteuerung
- 6 Seifenspender
- 7 Desinfektionsspender
- 8 Papiertrollenhalter
- 9 Bürstengarnitur
- 10 Hygieneabfallbehälter mit Hygienebeutelbehälter
- 11 Papierhandtuchspender
- 12 Papierkorb
- 13 Haltegriff
- 14 Handtrockner
- 15 Kristallspiegel durch Hochbau
- 16 Kleiderhaken

- BLE Kleindurchlauferhitzer, 400 V
- KDL Kompaktdurchlauferhitzer, 400 V
- KDL Kompaktdurchlauferhitzer Set, 400 V
- H Vertikal-Kompakt-Flachheizkörper, 1000W
- H-ELT Elektrischer Heizkörper
- RTS Raumtemperatursensor


Legende Wandoberflächen

- RA-WB-1.1: Sichtbeton Kl. 3
- RA-WB-1.3: Wandfliesen, 20 x 20 cm
- Anstrich

Anmerkungen

- Unterkonstruktion aus Holz (Mehrschichtplatte, keine Spanplatte, kein Bauholz)
- Schraubenlänge in Systemtrennwänden max. 30mm Länge

Wandabwicklung WC

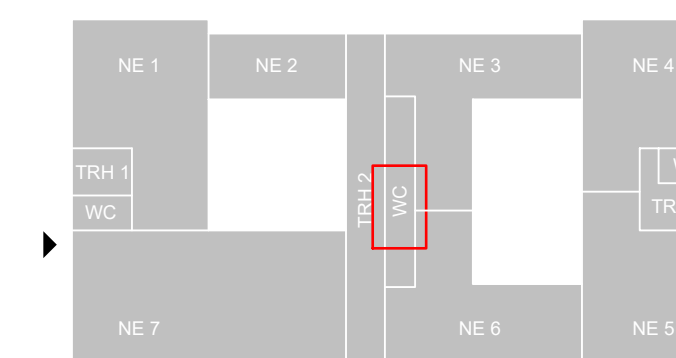

INDEX	DATUM	NAM	NAME	GEGRÜNDET DER ANDERUNG
C	29.05.2020	CS	Anpassung Fliesenformat	
A	15.04.2020	CS	Anpassung Fliesenformat	

PROJEKT	AFRM201 Neubau der Anne Frank Realschule in Montabaur		
BAUHERR/IN	Kreisverwaltung des Westerwaldkreises Peter-Altmeier-Platz 1 56410 Montabaur		
Architekt	puppndahlarchitektur gmbh Herzogswall 40 D-45697 Recklinghausen Fon +49-23 61/504 330 Fax +49-2361/504 3320 info@puppndahl.de www.puppndahl.de		
Unterschrift			
ZEICHNUNG	Ausführungsplanung Wandabwicklung WC 1.49		
AFRM A A WA 01 360 C F			1/20 Modell 02.12.2025 Datum CS geprüft