

SCHNITT A-A

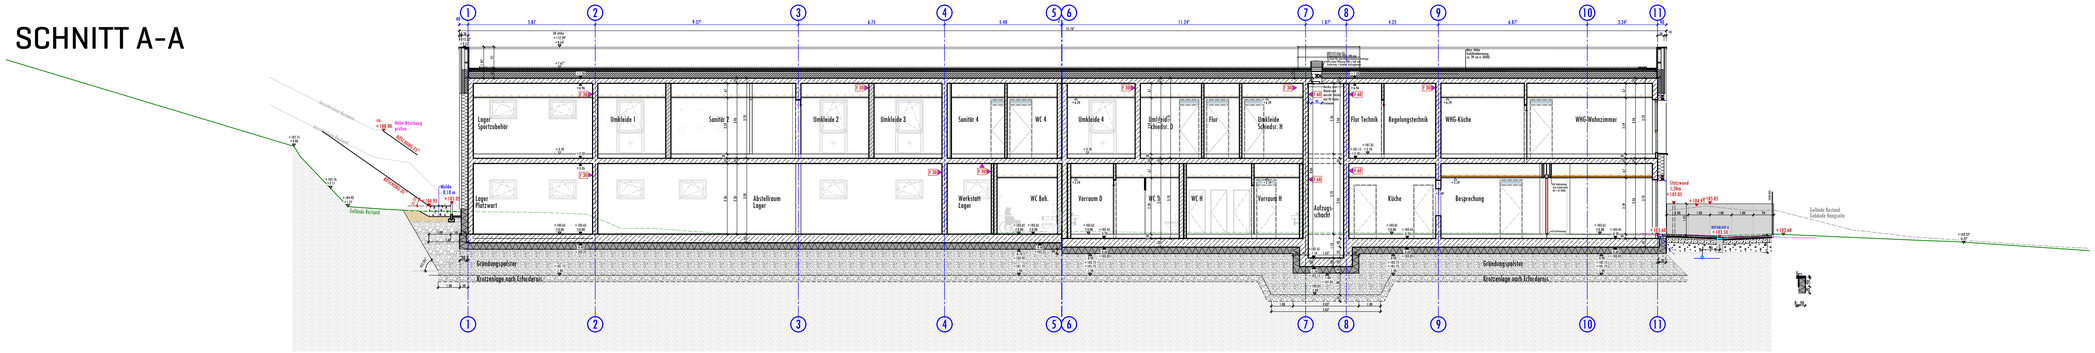


LEGENDE

- AUSHUB FÜR GEBÄUDE BIS UK DÄMMUNG MIT UMLIEGENDEM ARBEITSRAUM
- AUSHUB FÜR PFLASTERFLÄCHE MIT UNTERBAU H = 80cm
- AUSHUB FÜR ANBÖSCHEN
- +103.69 GELÄNDEHÖHE BESTAND
- +103.60 GELÄNDEHÖHE PLANUNG NEU
- ABBRUCH BESTANDSGEBÄUDE
- DN 110 / RS -87 cm OKRF — Höhenangaben Entwässerung, OKRF = 103.45 m üNN
- Stand HPI: 06.03.2026

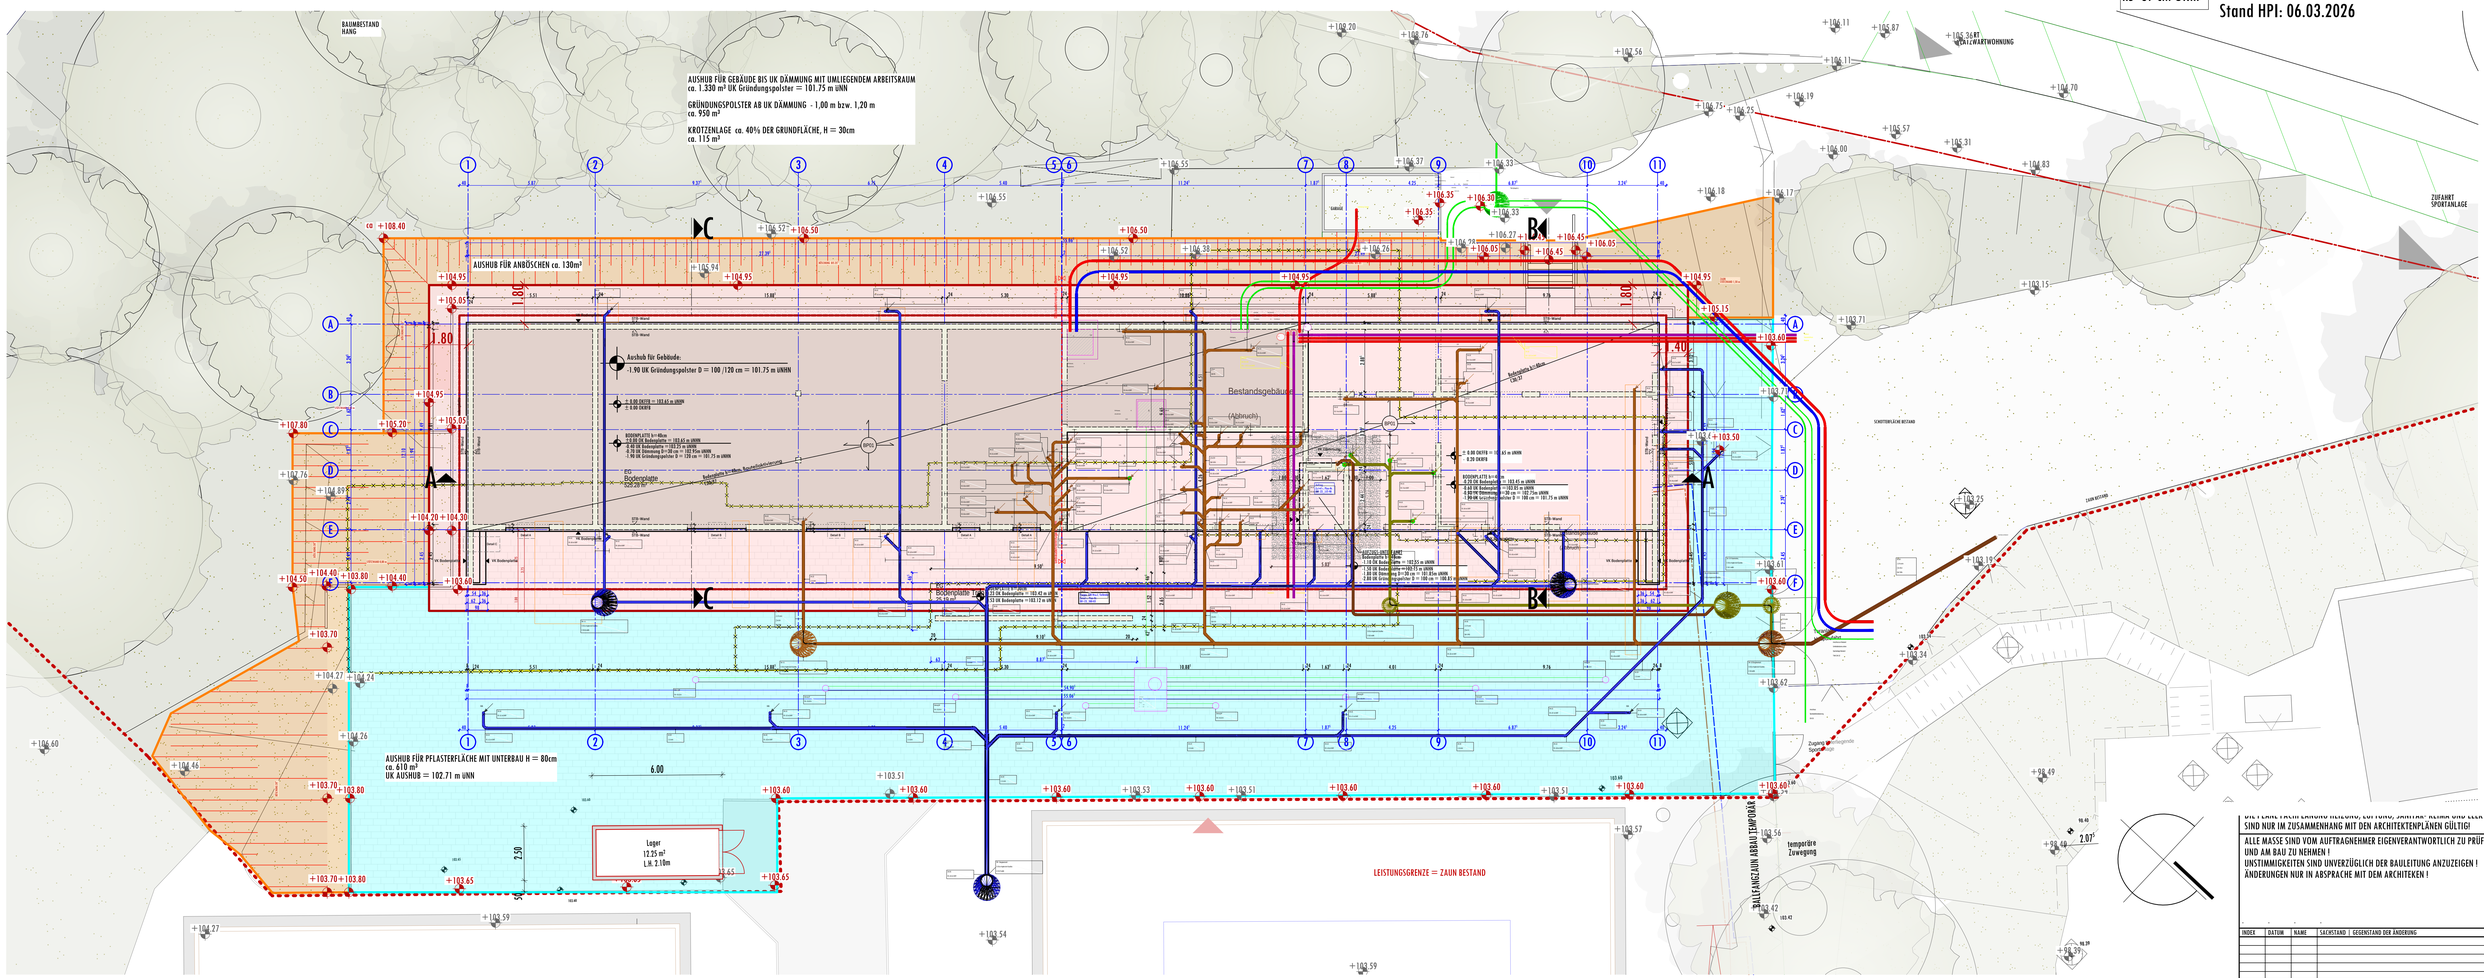


GRUNDRISS BAUGRUBE

ANPASSUNG GRUNDLEITUNGEN DURCH HPI
Stand: 06.03.2026

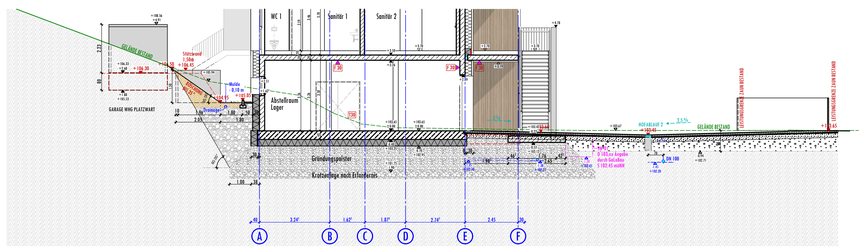

SCHNITT C-C

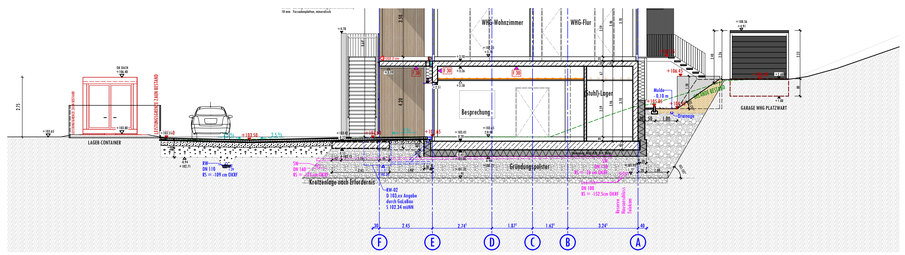

SCHNITT B-B

DIE PLANLICHEN DARSTELLUNGEN, SCHRIFTEN, SCHNITTE, KOTEN SIND RECHTLICH SIND NUR IM ZUSAMMENHANG MIT DEN ARCHITEKTENPLÄNEN GÜLTIG!

ALLE MASSE SIND VOM AUFTRAGNEHMER EIGENVERANTWORTLICH ZU PRÜFEN UND AM BAU ZU NEHMEN !
UNSTIMMIGKEITEN SIND UNVERZÜGLICH DER BAULEITUNG ANZUZEIGEN !
ÄNDERUNGEN NUR IN ABSPRACHE MIT DEM ARCHITEKEN !

INDEX	DATUM	NAME	SACHSTAND / GEGENSTAND DER ÄNDERUNG

BAUVORHABEN
MULTIFUNKTIONSGEBÄUDE
SCHMITZERS WIESE
Maigesetzweg 11
56073 Koblenz

ARCHITEKT
TERNES architekten BDA
schulgasse 2, 56073 koblenz
fon: 02 61.988 388-0 | fax:-88
mail: info@ternesarchitekten.de
web: www.ternesarchitekten.de

BAUHERR
Stadtverwaltung Koblenz
ZGM - Zentrales Gebäudemanagement
vertreten durch Herrn Josef Heinen
Bahnhofstr. 47
56068 Koblenz

ZEICHNUNGSINHALT
LP 5 | AUSFÜHRUNGSPLANUNG — VORABZUG -
Baugrube | Entwässerung
Bodenplatte
Grundriss, Schnitte

PROJEKTLEITER	DATUM	MASSSTAB	PLAN-NR.
DH	14.09.2026	1: 100	GR5-02
SACHBEARBEITER	BLATTGRÖSSE		
BZ	54,1 x 118,9 cm (A0)		

PROJEKT-NR.	PLANBEZEICH.	LPH	LFD. NUM	ERSTANSICHT	STATUS	INDEX
301-23	GR	5	11	EG	V	-

© Diese Unterlage ist Eigentum von TERNES architekten BDA und ist urheberrechtlich geschützt. Sie darf ohne ausdrückliche Genehmigung weder vervielfältigt noch Dritten zugänglich gemacht oder für Dritte verwendet werden. Zuwiderhandlungen verpflichten zu Schadenersatz.

H/B = 841 / 1189 (1.00m²)