

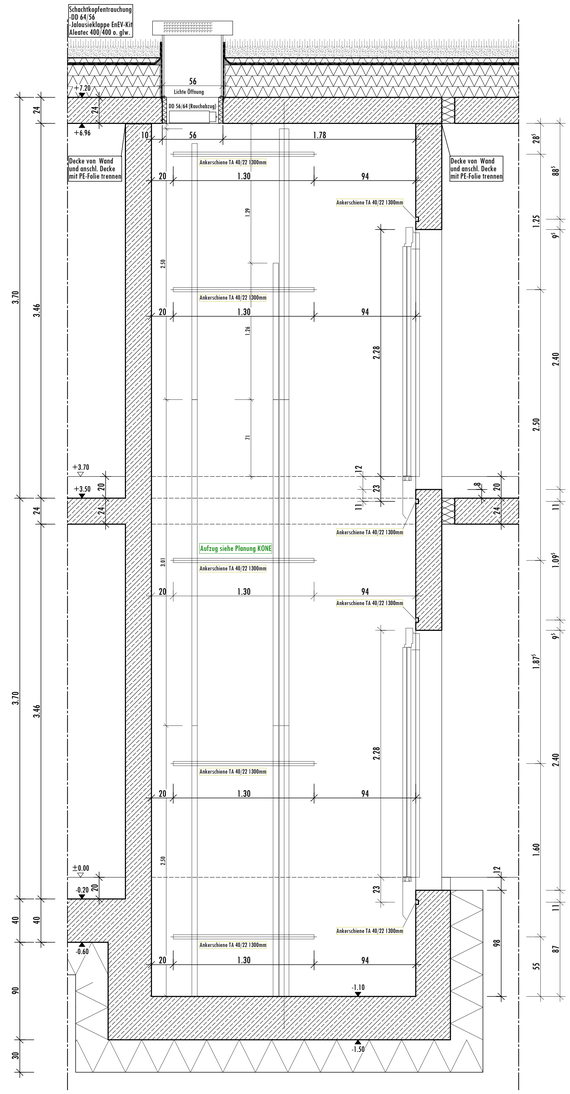



SCHNITT 1-1

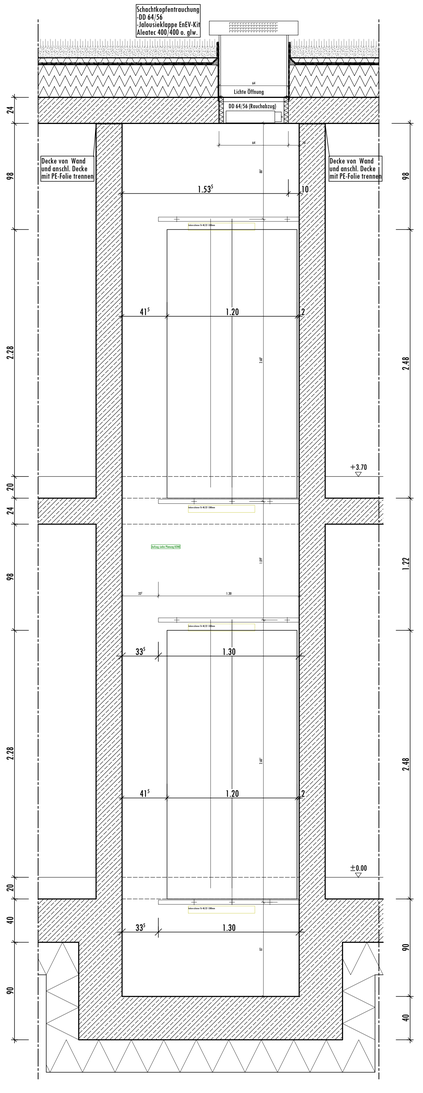


SCHNITT 2-2

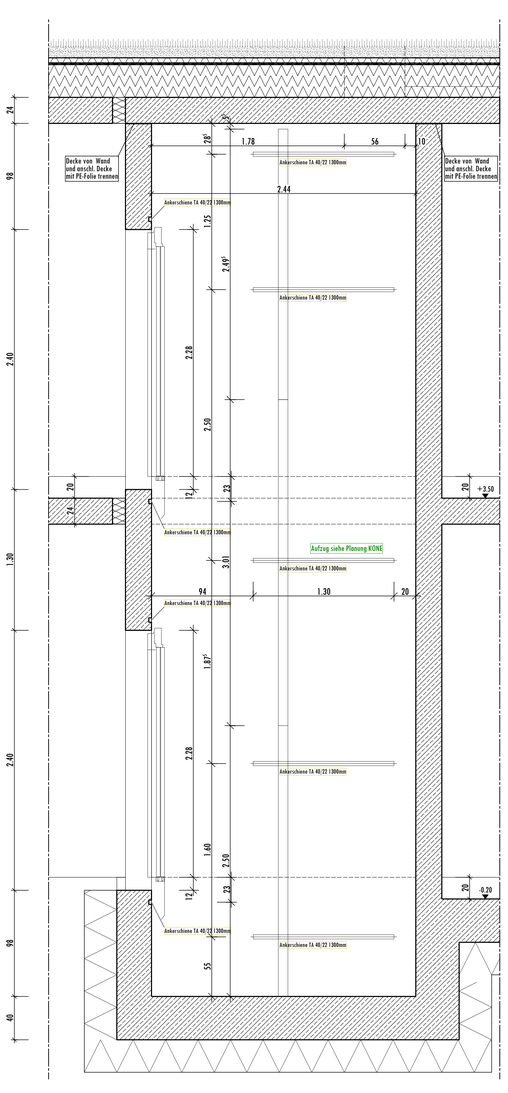


SCHNITT 3-3

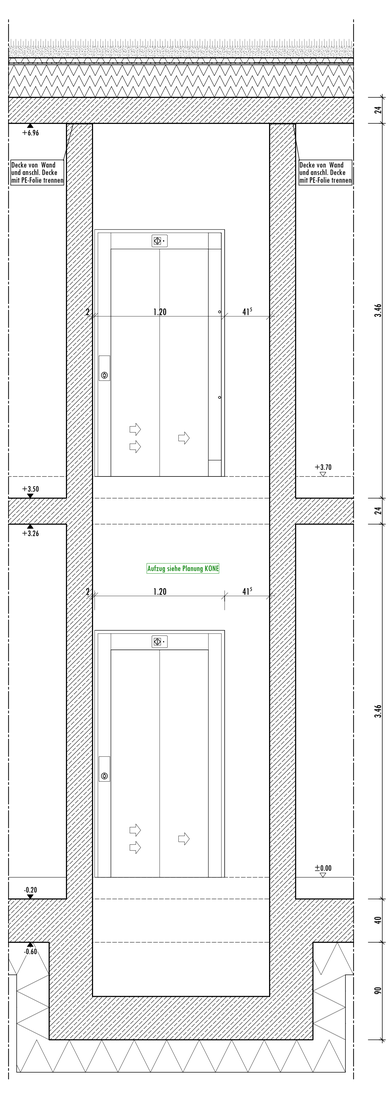


SCHNITT 4-4

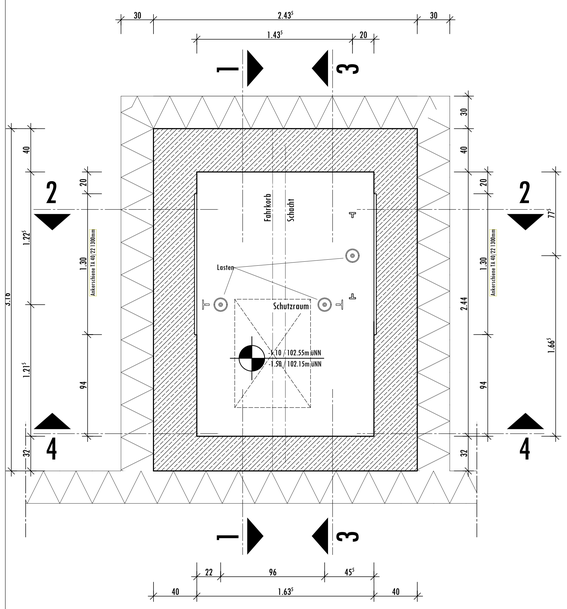


SCHACHTGRUBE

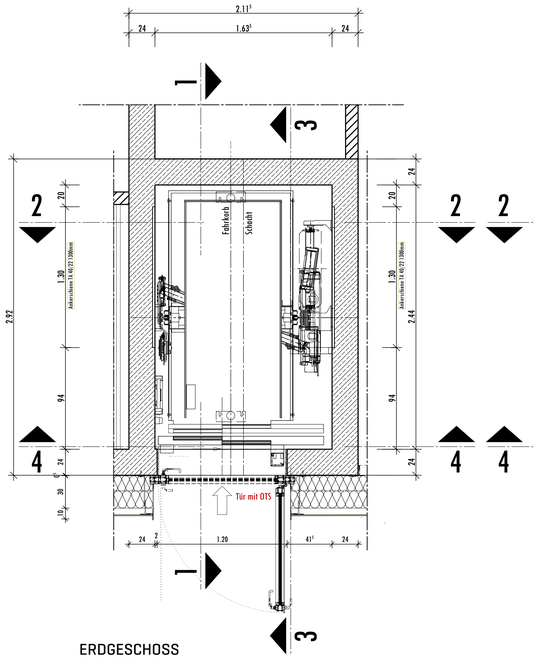

ERDGESCHOSS

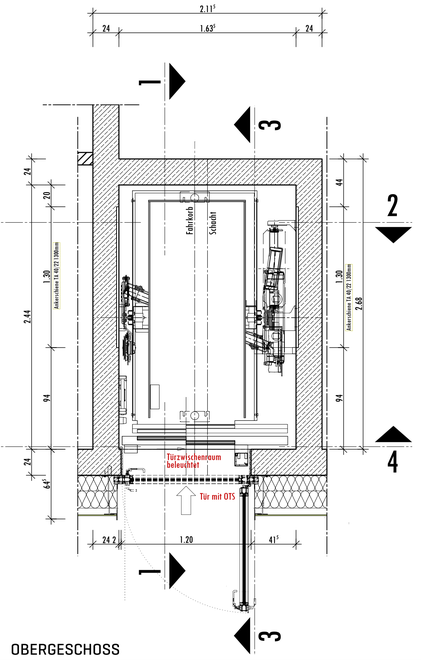

OBERGESCHOSS

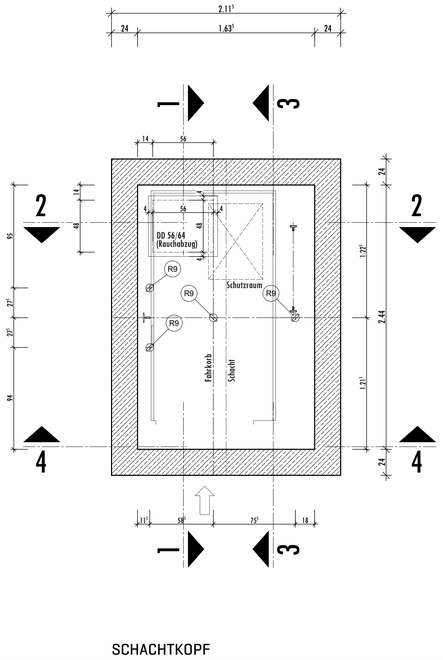

SCHACHTKOPF

PLANZEICHEN

- OBERKANTE ROHBAU
- UNTERKANTE ROHBAU
- OBERKANTE AUSBAU
- UNTERKANTE AUSBAU
- ± 0.00 OKFF OBERKANTE FERTIGFUSSBODEN
- 0.15 OKRF OBERKANTE ROHFUSSBODEN
- PUTZ
- FLIESEN
- TAPETE
- SICHTMAUERWERK
- FLIESENSPIEGEL
- BETON
- BRETTSCHALUNG
- SICHTBETON


ABKÜRZUNGEN

OK	OBERKANTE
UK	UNTERKANTE
OKFFB	OBERKANTE FERTIGFUSSBODEN
OKRFB	OBERKANTE ROHFUSSBODEN
UKRD	UNTERKANTE ROHDECKE
UKD	UNTERKANTE DECKE
UKS	UNTERKANTE STURZ
LRH | LL | LH	LICHTE RAUMHÖHE
VK	VORDERKANTE
FMT	FUNDAMENT
ST	STURZ
UZ	UNTERZUG
BR	BRÜSTUNG
BRH	BRÜSTUNGSHÖHE
HS	HALBFENSCHIENE
DF	DEMNFUGE
DAF	DACHFENSTER
LA	LASTENAUFZUG
BE	BODENEINLAUF
RR	REGENFALLROHR
HP	HOCHPUNKT
TP	TIEFPUNKT
B	BLINDELEMENT
ESG	EINSCHEIBEN-SICHERHEITSGLAS
VSG	VERBUND-SICHERHEITSGLAS

HAUSTECHNIK

S	SANITÄR
H	HEIZUNG
L	LÜFTUNG
E	ELEKTRO
FD	FUNDAMENTDURCHBRUCH
FA	FUNDAMENTAUSSPARUNG
FS	FUNDAMENTSCHLITZ
WD	WANDDURCHBRUCH
WA	WANDAUSSPARUNG
WS	WANDSCHLITZ
DD	DECKENDURCHBRUCH
DA	DECKENAUSSPARUNG
DS	DECKENSCHLITZ
FBD	FUSSBODENDURCHBRUCH
FBA	FUSSBODENAUSSPARUNG
FBS	FUSSBODENSCHLITZ
RA	ROHRACHSE
RH	ROHRHÜLSE
BT	BODENTANK
DE	DRUCKENTWÄSSERUNG

HÖHENBEZÜGE

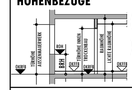

ALLE ANGABEN MASSIVE BAUTEILE/ WÄNDE AB OKRFB !

TÜRHÖHEN TROCKENBAU INNEN AB OKFFB !

- BESTAND
- ABBRUCH
- NEU
- ACHSEN

MATERIAL

- STAHLBETON (STB), n. Statik SICHTBETON (SB)
- BETONFERTIGTEIL, n. Statik SICHTBETON (SB)
- MAUERWERK (MW), n. Statik
- MAUERWERK / PORENBETON
- GIPSKARTON (GK)
- GIPSKARTON (GK) FP0
- ESTRICH
- DÄMMUNG, HART (PS-HARTSCHAUM)
- DÄMMUNG, WEICH (MINERALWOLLE)
- NATUR-/BETONWERKSTEIN
- ABDICHTUNG
- MW MAUERWERK
- SB SICHTBETON, UNVERPUTZT
- KS KS-SICHTMAUERWERK d= 17,5 cm, UNVERPUTZT
- KS MAUERWERK KS, d= 24 cm BEIDSEITIG VERPUTZT
- GK GIPSKARTONWAND d= 12,5 cm, (FP0)
- HPL WANDVERKLEIDUNG HOLZWERKSTOFFPLATTE N, LV
- STW STELLWANDSYSTEM BÜRO, ALU / HOLZ - GESCHLOSSEN -
- ABSATZ BODENPLATTE H = 5 cm

BRANDSCHUTZ

BW	BRANDWAND
F30/T30	FEUERHEMMEND
F90/T90	FEUERBESTÄNDIG
G90	BRANDSCHUTZVERGLASUNG
FM	FEUERMELDER
RS	RAUCHSCHUTZTÜR, RAUCHDICHTE TÜR
F	FEUERLÖSCHER
WH	WANDHYDRANT
LD	LÖSCHDECKE
NA	NOTAUSGANG
NA	NOTAUSGANG MIT RICHTUNG
RM	RAUCHMELDER
	NOTAUSGANGSVERSCHLUSS NACH DIN EN179

Verweis Index Änderungshinweis

Klärungsbedarf Fachplanung

Attika Hauptentwässerung
Detail s. Plan-Nr.:
301_22_530-00
Verweis Detail (Nr. gem. Planliste)

ALLE ANGABEN ZUR STATIK, SIND DER STATIK, SOWIE DEN SCHAL- UND BEWEHRUNGSPLÄNEN ZU ENTNEHMEN UND EIGENVERANTWORTLICH ZU BEACHTEN !

DIE PLÄNE FACHPLANUNG HEIZUNG, LÜFTUNG, SANITÄR- KLIMA UND ELEKTRO SIND NUR IM ZUSAMMENHANG MIT DEN ARCHITEKTENPLÄNEN GÜLTIG!

ALLE MASSE SIND VOM AUFTRAGNEHMER EIGENVERANTWORTLICH ZU PRÜFEN UND AM BAU ZU NEHMEN !
UNSTIMMIGKEITEN SIND UNVERZÜGLICH DER BAULEITUNG ANZUZEIGEN !
ÄNDERUNGEN NUR IN ABSPRACHE MIT DEM ARCHITEKEN !

TRAGENDE - UND AUSSTEIFENDE WÄNDE UND IHRE UNTERSTÜTZUNGEN SIND FEUERBESTÄNDIG HERZUSTELLEN (Gem. LBauO § 27).

DECKEN UND IHRE UNTERSTÜTZUNGEN SIND FEUERBESTÄNDIG HERZUSTELLEN (GEM. LBauO § 31).

INDEX	DATUM	NAME	SACHSTAND | GEGENSTAND DER ÄNDERUNG

BAUVORHABEN

MULTIFUNKTIONSGEBÄUDE
SCHMITZERS WIESE
Maigesetzweg 11
56073 Koblenz

ARCHITEKT

TERNES architekten BDA
schulgasse 2, 56073 koblenz
fon: 02 61.988 388-0 | fax:-88
mail: info@ternesarchitekten.de
web: www.ternesarchitekten.de

BAUHERR

Stadtverwaltung Koblenz
ZGM - Zentrales Gebäudemanagement
vertreten durch Herrn Josef Heinen
Bahnhofstr. 47
56068 Koblenz

ZEICHNUNGSINHALT

LP 5 | AUSFÜHRUNGSPLANUNG

AUFZUG

- VORABZUG -

PROJEKTLEITER: DH	DATUM: 14.07.2026	MASSSTAB: 1: 20	PLAN-NR.: 540-00
SACHBEARBEITER: SZ	BLATTGRÖSSE: B/L1 x 118,9 cm		

PROJEKT-NR.	PLANBEZEICHN.	LPH	LFD. NUM.	EBENE/ANSICHT	STATUS	INDEX
301-23	GR | SN	5			V	-

© Diese Unterlage ist Eigentum von TERNES architekten BDA und ist urheberrechtlich geschützt. Sie darf ohne ausdrückliche Genehmigung weder vervielfältigt noch Dritten zugänglich gemacht oder für Dritte verwendet werden. Zuwiderhandlungen verpflichten zu Schadenersatz.

R/B = 841 / 1189 (1.00m²)