
Flachdachaufbau

100 mm	Systemerde "Sedumteppich"
	Filtervlies
40 mm	Festkörperdränage Typ FKD 40
	Trenn- und Gleitfolie
	Wurzelschutz
	Abdichtung Bitumenbahn 2-lagig
250-350 mm	Gefälledämmung i.M. 30 cm, WLG 035
100 mm	Grunddämmung PUR, WLG 035
	Notabdichtung als Dampfsperre; Bitumenbahn 1-lagig
	Bituminöser Voranstrich
240 mm	Stahlbetondecke nach Statik

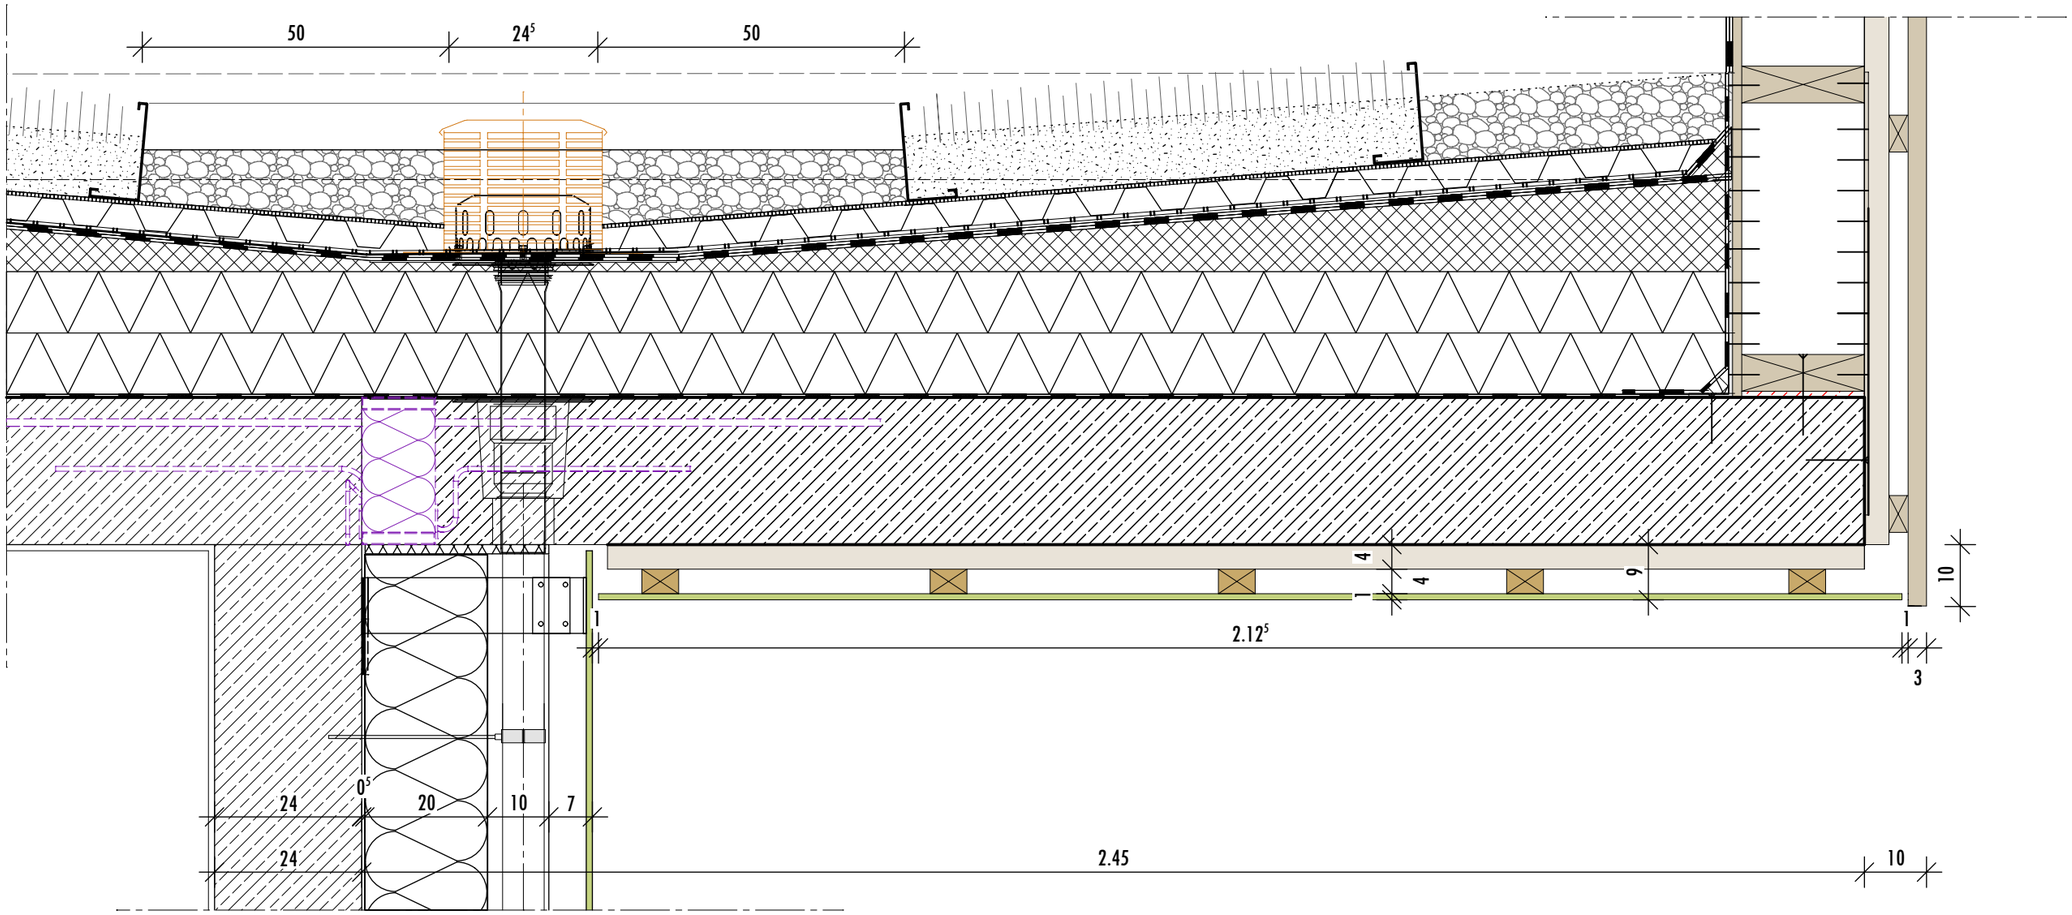

TERNES architekten BDA

schulgasse 2, 56073 koblenz
fon: 02 61.988 388-0 | fax:-88
mail: info@ternesarchitekten.de
web: www.ternesarchitekten.de

Diese Unterlage ist Eigentum von TERNES architekten BDA und ist urheberrechtlich geschützt. Sie darf ohne ausdrückliche Genehmigung weder vervielfältigt noch Dritten zugänglich gemacht oder für Dritte verwendet werden. Zuwiderhandlungen verpflichten zu Schadenersatz. ©

PROJEKT 301-23	Multifunktionsgebäude Schmitzers Wiese Maigesetzweg 11, 56073 Koblenz
BAUHERR	Stadtverwaltung Koblenz - ZGM - Zentrales Gebäudemanagement vertr. durch Hr. Josef Heinen, Bahnhofstr. 47, 56068 Koblenz
ARCHITEKT	TERNES architekten BDA Schulgasse 2, 56073 Koblenz

INDEX	DATUM	ÄNDERUNGEN

GEZEICHNET	DATUM	MASSSTAB	BLATTGRÖSSE	LP 5
DH	14.07.2026	1:10	DIN A3	Ausführungsplanung

ZEICHNUNGSINHALT

- VORABZUG -

Detail Retentionsdachentwässerung

PROJEKT-NR.	PLAN-NR.	STATUS	INDEX	PLAN-NR.
301-23	530-03	V		530-03