
Grundriss Attika

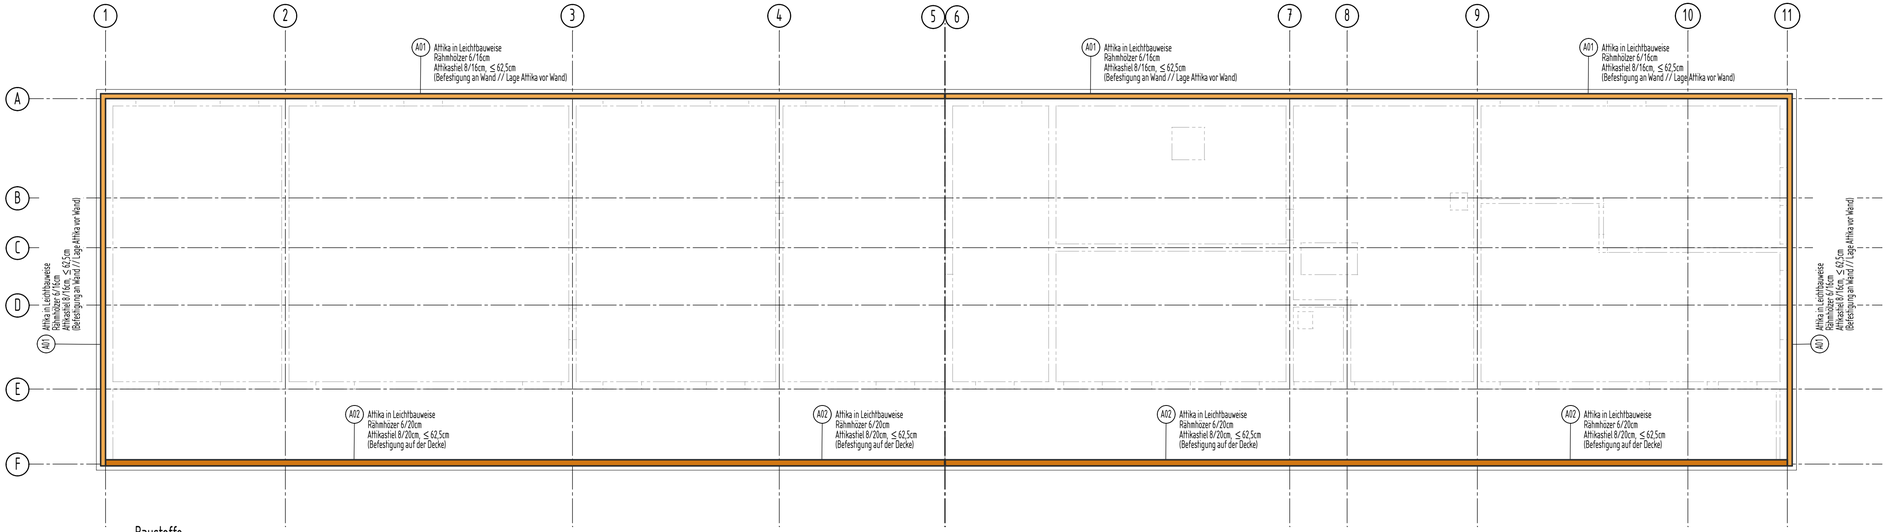

Baustoffe:

Beton

- C25/30 XC1 W0 (Innenbauteil)
- C25/30 XC3 XF1 WF (Außenbauteil)
- C30/37 XC2 WF WU (Bodenplatte Gebäude)
- C35/45 XC2 XD1 XF2 WA (Fundament Außentreppe)
- C35/45 XC4 XD1 XF2 WA (Wand an der Außentreppe)

Betonstahl B 500 S (B) + M (B)

Holzbau

Nadelholz C24

Gründung

Das Baugrundgutachten sowie die Ergänzung zum Baugrundgutachten sind unbedingt zu beachten. Insbesondere die Festlegung bzgl. des Gründungspolsters.

Allgemein

Die Bereiche der wandartigen Träger im 1.Obergeschoss müssen abgestützt bleiben, bis die Wand im 1.OG ihre 28-Tage-Druckfestigkeit erreicht hat

Alle Betonierfugen zwischen Sturz bzw. Unterzug und Decke "rau" ausbilden.


Der Arbeitsraum kann erst verfüllt werden, wenn die Decke über Erdgeschoss vollflächig hergestellt wurde und ihre 28-Tage-Druckfestigkeit erreicht hat.

Es wurden nur die maßgebenden "großen" Deckendurchbrüche dargestellt.

Alle nicht dargestellten Wände sind in Leichtbauweise herzustellen
(Eigengewicht Wand inkl. Putz ≤ 500kg/lfdm.)

Abdichtung der erdberührten Bauteile nach Angabe des Objektplaners.

Bei Ausführung von Hohlwänden als erdberührte Wände kann es erforderlich werden, die Wandstarke auf 30cm zu erhöhen. Dies ist mit dem AN abzustimmen.

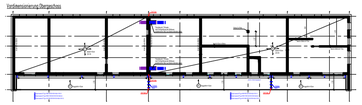

Ausführung in Leichtbauweise (Holz, Stahlbeton) konstruktiv frei. Tragfähigkeitsnachweis durch den Tragwerksplaner.

Index	Datum	Name	Änderungen/Ergänzungen/Stand
g			
f			
e			
d			
c			
b			
a			

Simon + Günter PartmbB
Beratende Ingenieure
Charlottenstraße 55
56077 Koblenz
Telefon: 02 61/5 48 61
Telefax: 02 61/5 71 99

Architekt:	TERNES architekten BDA Schulgasse 2, 56073 Koblenz
Bauherr:	Stadtverwaltung Koblenz, Amt 65, ZGM Bahnhofstr. 47, 56068 Koblenz
Bauvorhaben:	Neubau Sportplatzumkleidegebäude
Bauort:	Maigesetzweg 11, 56073 Koblenz
Bauteil:	Positionsplan Attika

Gerechnet:	Gezeichnet:	Datum:	Maßstab:	Projekt:	Plan-Nr.:
Bengel	Fay	20.03.2026	1:100	22067	P/1