
LEGENDE FASSADE:

Jal / gl.	RAFFSTORE
	ELEKTRISCH GEKOPPELTE RAFFSTORE
gl. b.	GLEICHE BREITE
NA	NOTAUSGANG
GP	GLASPANEEL
P	PANEEL
S | 0 | 01	POSITIONSNUMMER
Schallschutzanforderung	Rw-WERT MINDESTENS 38dB

Farben

Fassade	anodized look C2 Light Gold (analog Brüstungselement Fassaadensanierung Bestand)
Attikablech	goldfarben pulverbeschichtet - im Farbton der Fassade
Fenster u Pfosterriegefassade	Außen: dunkelbronze Innen: RAL 9010 reinweiß
Jalousie, inkl. Unterschiene u. Jalousiekasten	dunkelbronze
Führungschienen Leibung	goldfarben pulverbeschichtet - im Farbton der Fassade
Führungsschienen	dunkelbronze
Fensterbank	goldfarben pulverbeschichtet - im Farbton der Fassade

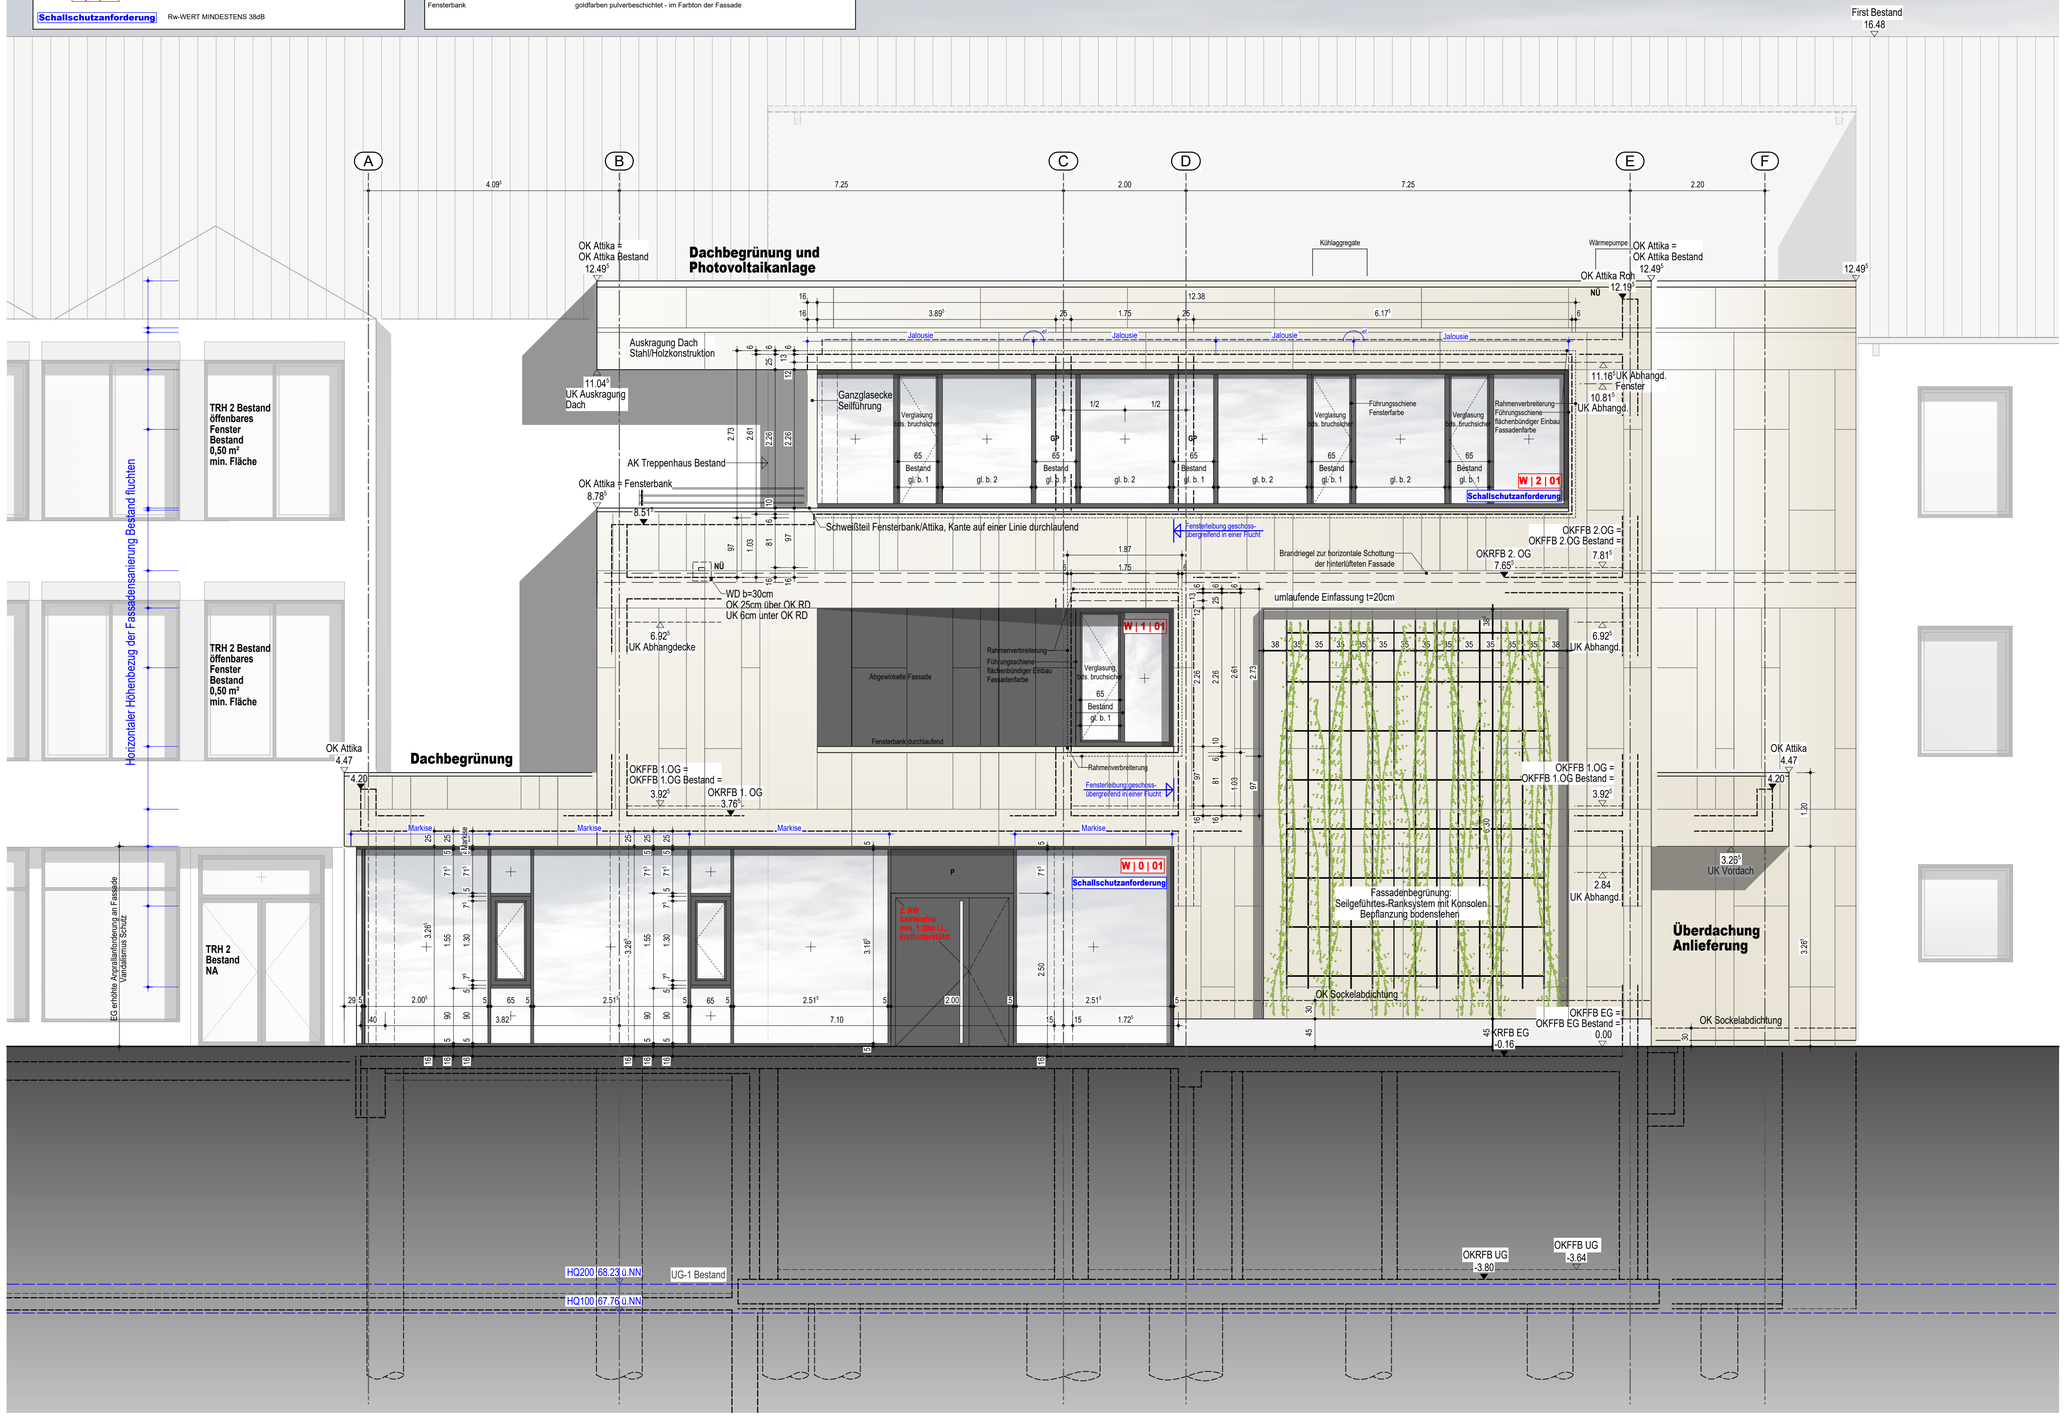

LEGENDE ZEICHNUNG:

Bestand	
Abbruch	
Stahlbeton, nach Angabe Statik	
Mauerwerk	
Trockenbau	

LEGENDE BRANDSCHUTZ:

Feuerwiderstandsklasse F30 AB / (R) EI 30	
Feuerwiderstandsklasse F60 AB/BA / (R) EI 60	
Feuerwiderstandsklasse F60 A+M / (R) EI-M 60	
Feuerwiderstandsklasse F90 AB / (R) EI 90	
Tür | Fahrschacht	**FST**
Tür | dichtschliessend	**DS / S_a**
Tür | dicht- und selbstschliessend	**DSS / $S_{a}C5$**
Tür | Rauchschutzfunktion	**RS / $S_{smo}C5$**
Tür | feuerhemmend	**T30 / EI_2 30-$S_{a}C5$**
Tür | feuerhemmend mit Rauchschutzfunktion	**T30 RS / EI_2 30-$S_{smo}C5$**
Tür | hochfeuerhemmend	**T60 / EI_2 90-$S_{a}C5$**
Tür | hochfeuerhemmend mit Rauchschutzfunktion	**T60 RS / EI_2 60-$S_{smo}C5$**
Tür | feuerbeständig	**T90 / EI_2 90-$S_{a}C5$**
Tür | feuerbeständig mit Rauchschutzfunktion	**T90 RS / EI_2 90-$S_{smo}C5$**

LEGENDE ABKÜRZUNGEN:

BA	BODENABLAUF	**RÖ**	REINIGUNSÖFFNUNG
BD	BODENDURCHBRUCH	**RR**	REGENFALLROHR
BRH	BRÜSTUNGSHÖHE	**STG**	STEIGUNG
DA	DECKENAUSSPARUNG	**SWS**	SENKRECHTER WANDSCHLITZ
DD	DECKENDURCHBRUCH	**UD**	UNTERZUGSDURCHBRUCH
DS	DECKENSCHLITZ	**UK**	UNTERKANTE
EL	ELEKTRO-INSTALLATION	**UKD**	UNTERKANTE DECKE
HGW	HÖCHSTER GRUNDWASSERSTAND	**UV**	UNTERVERTEILUNG
HK	HEIZKÖRPER	**UZ**	UNTERZUG
HZG	HEIZUNGS-INSTALLATION	**ÜZ**	ÜBERZUG
OK	OBERKANTE	**ÜD**	ÜBERZUGSDURCHBRUCH
OKD	OBERKANTE DECKE	**VK**	VORDERKANTE
OKF	OBERKANTE FERTIG	**WA**	WANDAUSSPARUNG
OKFF	OBERKANTE FERTIGFUSSBODEN	**WD**	WANDDURCHBRUCH
OKRF	OBERKANTE ROHFUSSBODEN	**WN**	WANDNISCHE
REV	REVISIONSÖFFNUNG	**WS**	WANDSCHLITZ
RD	ROHDECKE		

INDEX	DATUM	NAME	ÄNDERUNG
C	27.03.2026	SAB	Ranksystem Erg. Vermassung
B	23.03.2026	SAB	Sonnenschutz Mensa Markise
A	21.11.2025	SAB	Erg. Maße Sockel, Anp. Gründung gem. Statik

DIESER PLAN GILT NUR IN VERBINDUNG MIT DEN STATISCHEN KONSTRUKTIONSPLÄNEN UND SÄMTLICHEN DETAILPLÄNEN DES ARCHITEKTEN UND DER FACHINGENIEURE.
ALLE MASSE SIND VOM AUFTRAGNEHMER VERANTWORTLICH ZU PRÜFEN BZW. AM BAU ZU NEHMEN. UNSTIMMIGKEITEN SIND DER BAULEITUNG VOR ARBEITSBEGINN ZU MELDEN. ALLE ANGABEN ÜBER SCHLITZE UND DURCHBRÜCHE SIND VOR DER AUSFÜHRUNG VOM HAUPT-UNTERNEHMER GEMEINSAM MIT DEN PROJEKTBETEILIGTEN ZU PRÜFEN.

HÖHENANGABEN VON FENSTERBRÜSTUNGEN, FENSTERN UND TÜREN BEZIEHEN SICH GRUNDSÄTZLICH AUF **OBERKANTE FERTIG-FUSSBODEN (OKFF).**
Die HÖHENANGABEN DER WANDDURCHBRÜCHE BEZIEHEN SICH GRUNDSÄTZLICH AUF **OBERKANTE ROH-FUSSBODEN (OKRF).**

fries architekten

Bauvorhaben	**CBO Realschule plus** Weißer Gasse 6 56068 Koblenz
Bauherr	Zentrales Gebäudemanagement Koblenz Bahnhofstraße 47 56068 Koblenz
Architekt	fries Architekten Rheinstraße 103 56179 Vallendar fon 0261/96259-0 | fax 0261/96259-29 www.fries-architekten.de | info@fries-architekten.de
Zeichnung	**Ansicht** **West**

Proj.-Nr.	2020-628
Plannummer	CBO-AP-A03-Ansicht West
Projektleitung	J. Adams
Gezeichnet	AH | SAB | ABE
Planfreidfreigabe	18.09.2024
Blattformat	DIN A1
Maßstab	1:50

Plottdatum: 29.10.2025