



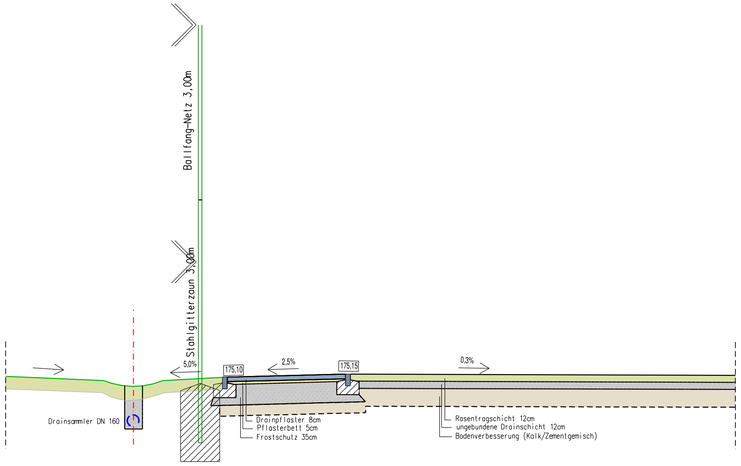


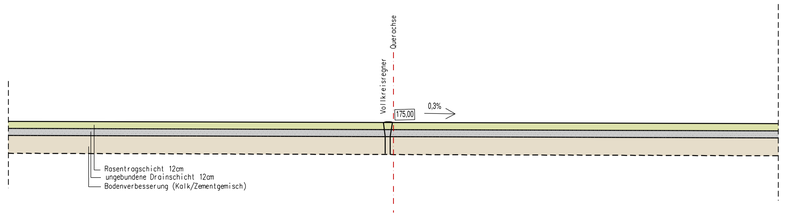


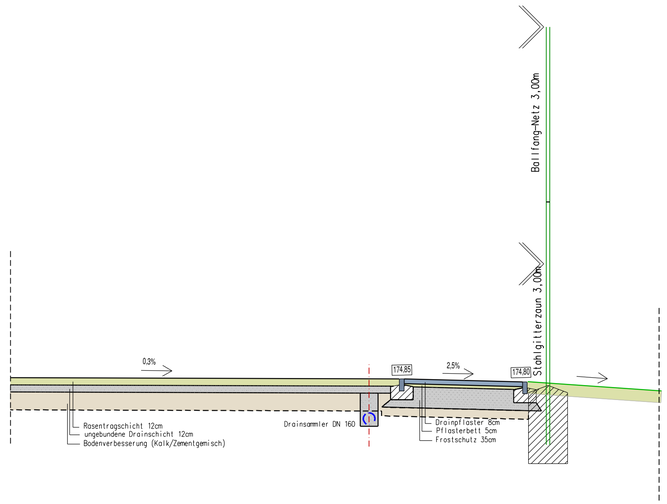


Längenschnitt (Längsachse)

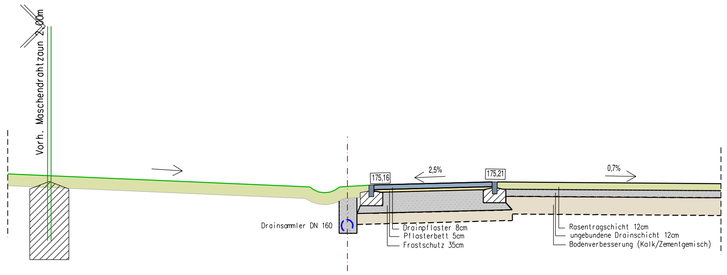

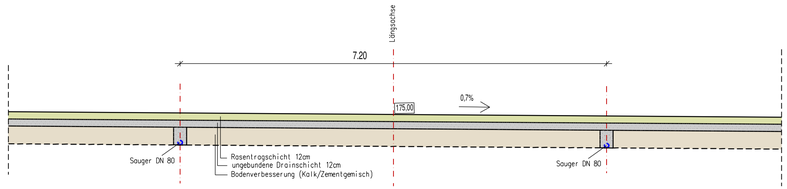


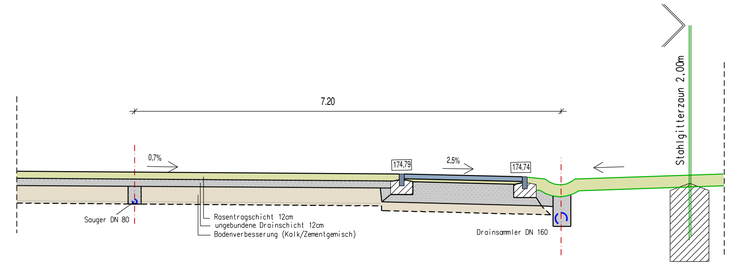

Querschnitt (Querachse)

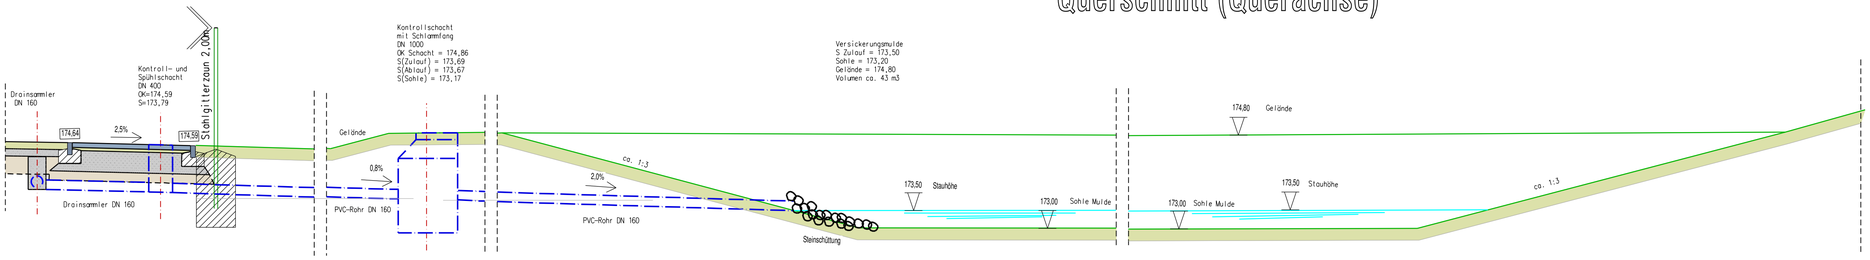

Schnitt Ablauf und Versickerung

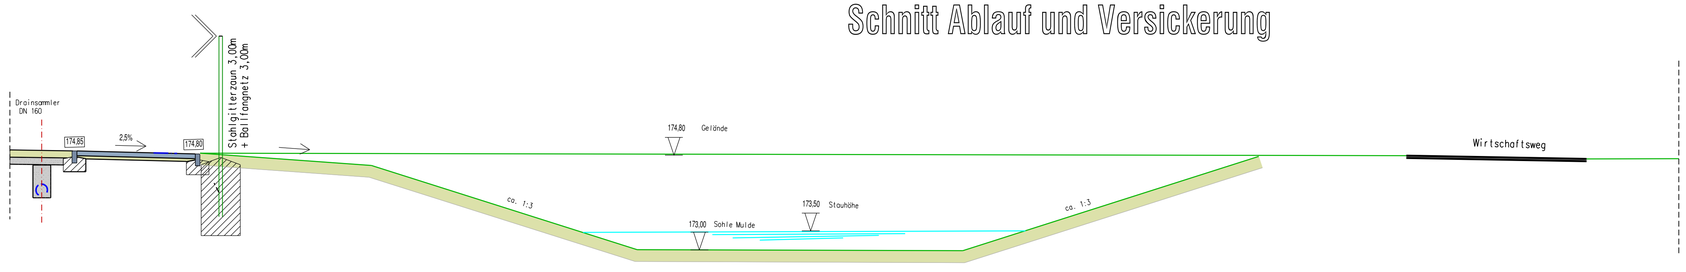

Querschnitt Versickerungsmulde

Übersicht:



Bauherr: Stadt Koblenz
Grünflächen- und Bestattungswesen, Beatusstr. 37
56073 Koblenz

Projekt: Koblenz - Pfaffendorfer Höhe
Neubau eines Naturrasenspielfeldes

Planung: Gestaltungsplan V9
Ausführungsplanung
Schnitte - Platz und Versickerungsmulde

Datum:	Maßstab:	Blatt:
Juli 2026	1 : 50	Schn.-V9-ohne