



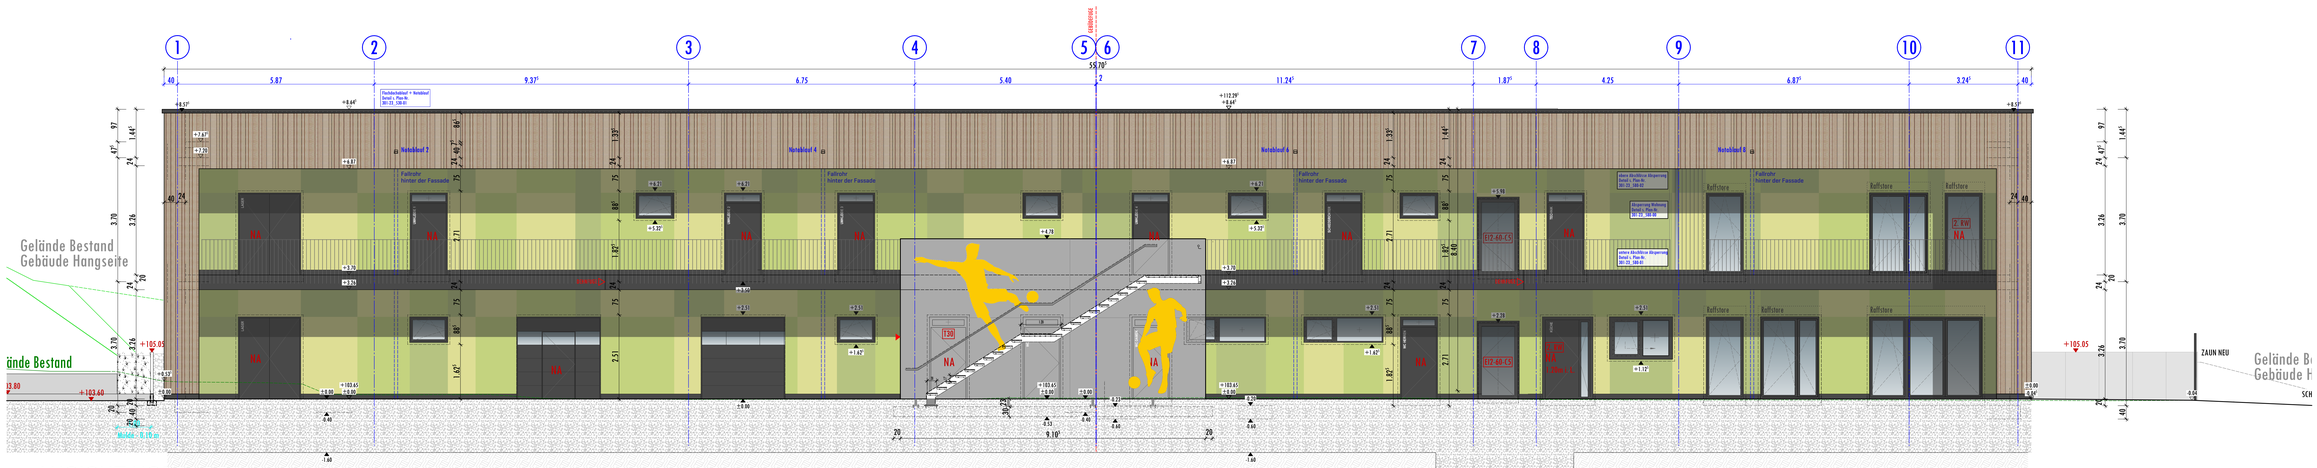

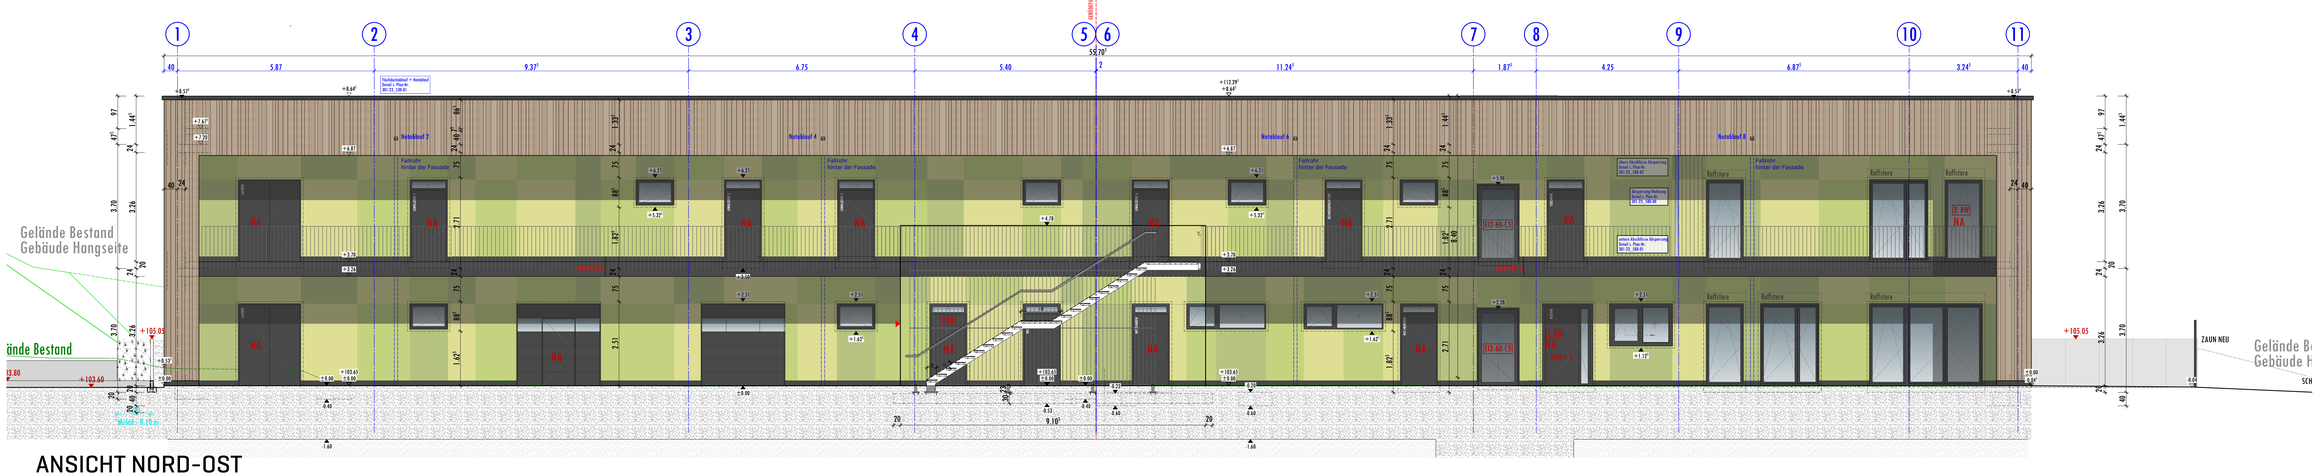

PLANZEICHEN		ABKÜRZUNGEN		HAUSTECHNIK	
	ENDELANTE BORDKANTE	OK	OBERKANTE	S	SANITÄR
		UK	UNTERKANTE	H	HEIZUNG
	UNTERKANTE BORDKANTE	OKFFB	OBERKANTE FERTIGFUSSBODEN	L	LÜFTUNG
		OKRFB	OBERKANTE ROHFUSSBODEN	E	ELEKTRO
	ENDELANTE ASPHALT	UKRD	UNTERKANTE RINNENBLECHE		
		UKD	UNTERKANTE DECKE	FD	FUNDAMENTERDUNGSBLECH
	UNTERKANTE ASPHALT	UKS	UNTERKANTE STURZ	FA	FUNDAMENTAUSSENERDUNG
		LW (+) LR	LICHTE RAUMHÖHE	FI	FUNDAMENTPLINTE
		VK	VORDERKANTE	WD	WANDDURCHBRUCH
		FMT	FIRSTMITTE	WA	WANDAUSSPARUNG
		ST	STURZ	WS	WANDSCHLITZ
0.00 OKFF ENTSPRICHT ± 0.00	ENTSPRICHT ABSOLUTKOORDINATEN	VE	ENTWÄSSG.	DD	DECKENDURCHBRUCH
		BR	BRÜSTUNG	DA	DECKENAUSSPARUNG
		BRH	BRÜSTUNGSHÖHE	DS	DECKENSCHLITZ
	PUTZ	RS	RAUCHSCHIENE	FBR	FUSSBODENDURCHBRUCH
	FLIESEN	DF	DOMINOSE	FAA	FUSSBODENAUSSPARUNG
	TAPETE	DAF	DACHFENSTER	FBS	FUSSBODENSCHLITZ
	SICHTMAUERWERK	LA	LATTENLAGUNG	BA	BOHRLOCH
	FLIESENSPIEGEL	BE	BODENENLAUF	BH	BOHRHÜLSE
	BETON	WF	HOCHPUNKT		
	BRETTSCHALUNG	TP	TIEFPUNKT	SC	BODENTANK
	SICHTBETON	B	BLINDELEMENT	DE	DRUCKENTWÄSSERUNG
		ESG	EINSCHEIBEN-SICHERHEITSGLAS		
		VSG	VERBUND-SICHERHEITSGLAS		

HÖHENBEZÜGE



BESTAND
ABBRUCH
NEU
ACHSEN

MATERIAL		BRANDSCHUTZ	
STAHLBETON (STB), z. Teil SICHTBETON (SB)	MAUERWERK	BW	BRANDWAND
BETONFERTIGTEIL, z. Teil SICHTBETON (SB)	SICHTBETON, UNVERPUTZT	FBW	FEUERBESTÄNDIGE WAND
MAUERWERK (MW), z. Teil	ES	ES: SICHTMAUERWERK d= 17,5 cm, UNVERPUTZT	FTW	FEUERBESTÄNDIGE TÜR
MAUERWERK, PORENBETON			BSE	BRANDSCHUTZKLAPPE EI 90
GIPSKARTON (GK)			FL	FEUERLEITUNG
GIPSKARTON (GK) FPB	MAUERWERK KS, d= 24 cm SICHTSEITE VERPUTZT	KS		WANDHYDRANT
ESTRICH	GIPSKARTONWAND d= 12,5 cm, (FPB)	GK		LÖSCHDECKE
DÄMMUNG, HART (z. B. KANTHOLZ/LATTUNG)	MAUERWERKSSTÜTZE, HOLZBINDERSTÜTZPLATTE N 1/2	HFS		NOTAUSGANG
DÄMMUNG, WEICH (MINERALWOLLE)	STB: STAHLBETONSTÜTZE BIS ZU 40 x 40 cm, ABSTÄNDE BEACHTEN	STB		NOTAUSGANG MIT RICHTUNG
NATUR-/BETONWERKSTEIN	ARGATZ-BODENPLATTE N = 3 cm			RAUCHMELDER
ABDICHTUNG				NOTAUSGANGSWEGLÄNGEN MAX 35 M BEACHTEN

Vorweis Höhe Änderungsbereich

Körperschaft/ Fachplanung

Vorweis Detail (Nr. gem. Planliste)

ALLE ANGABEN ZUR STATIK, SIND DER STATIK, SOWIE DEN SCHAL- UND BEWEHRUNGSPLÄNEN ZU ENTNEHMEN UND EIGENVERANTWORTLICH ZU BEACHTEN !
DIE PLANE FACHPLANUNG HEIZUNG, LÜFTUNG, SANITÄR- KLIMA UND ELEKTRO SIND NUR IM ZUSAMMENHANG MIT DEN ARCHITEKTENPLÄNEN GÜLTIG!
ALLE MASSE SIND VOM AUFTRAGNEHMER EIGENVERANTWORTLICH ZU PRÜFEN UND AN BAU ZU NEHMEN !
UNSTIMMIGKEITEN SIND UNVERZÜGLICH DER BAULEITUNG ANZUZEIGEN ! ÄNDERUNGEN NUR IN ABSPRACHE MIT DEM ARCHITEKTEN !

INDEX	DATUM	NAME	SACHVERHALT / GEGENSTAND DER ÄNDERUNG

BAUVORHABEN
MULTIFUNKTIONSGEBÄUDE
SCHMITZERS WIESE
Maigesetzweg 11
56073 Koblenz

ARCHITEKT
TERNES architekten BDA
schulgasse 2, 56073 koblenz
fon: 02 61.988 388-0 | fax--88
mail: info@ternesarchitekten.de
web: www.ternesarchitekten.de

BAUHERR
Stadtverwaltung Koblenz
ZGM - Zentrales Gebäudemanagement
vertreten durch Herrn Josef Heinen
Bahnhofstr. 47
56068 Koblenz

LEISTUNGSPHASE / MAßSTAB
LP 5 | AUSFÜHRUNGSPLANUNG
- VORABZUG -

PLANBEZEICHNUNG
ANSICHTEN
SÜD-WEST und NORD-OST

PROJEKTLEITER	DATUM	MAßSTAB	PLAN-NR.
GH	14.07.2026	1: 50	ANS-00
SACHBEARBEITER	BEARBEITUNG		
NI	89,1 x 153,7 cm		

PROJECT-NR.	PLANGEBIET	LPH	LP5 PHASE	ORDNUNGSNOTAT	STATUS	INDEX
301-23	AN	5	00	SW_NO	V	-

Diese Zeichnung ist Eigentum von TERNES architekten BDA und ist urheberrechtlich geschützt. Sie darf ohne ausdrückliche Genehmigung weder vervielfältigt noch Dritten zugänglich gemacht oder für Dritte verwendet werden. Zuwiderhandlungen verpflichten zu Schadenersatz.

H/B = 891 / 1537 [1.37m²]