
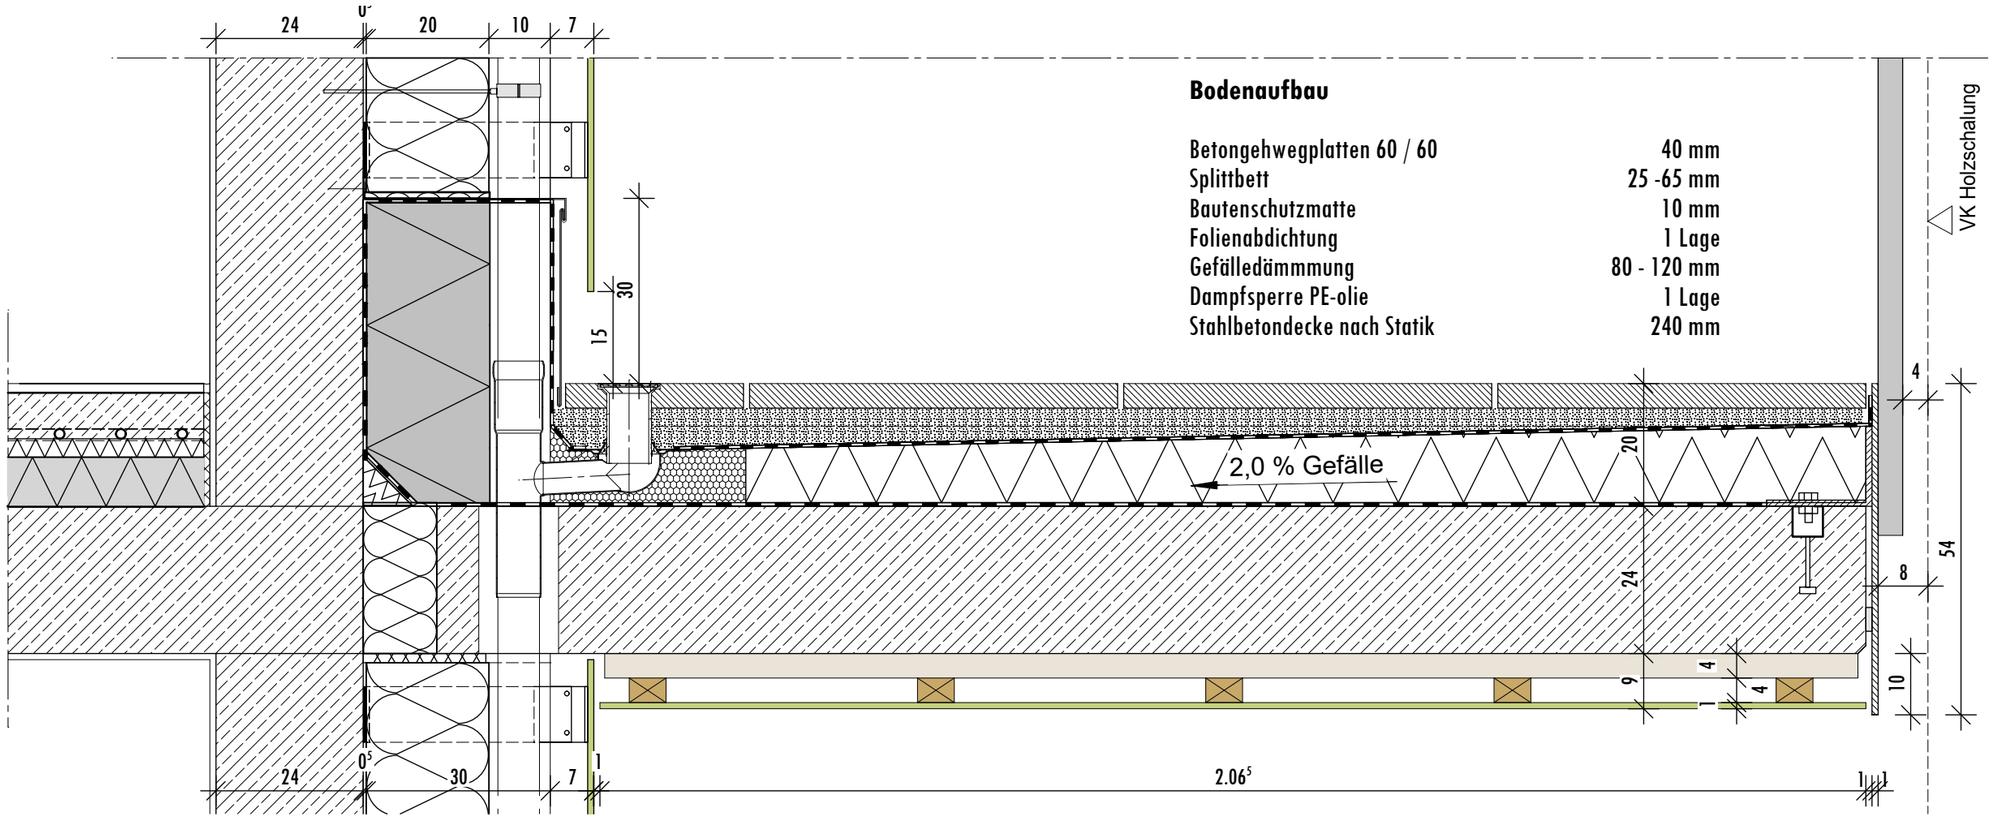


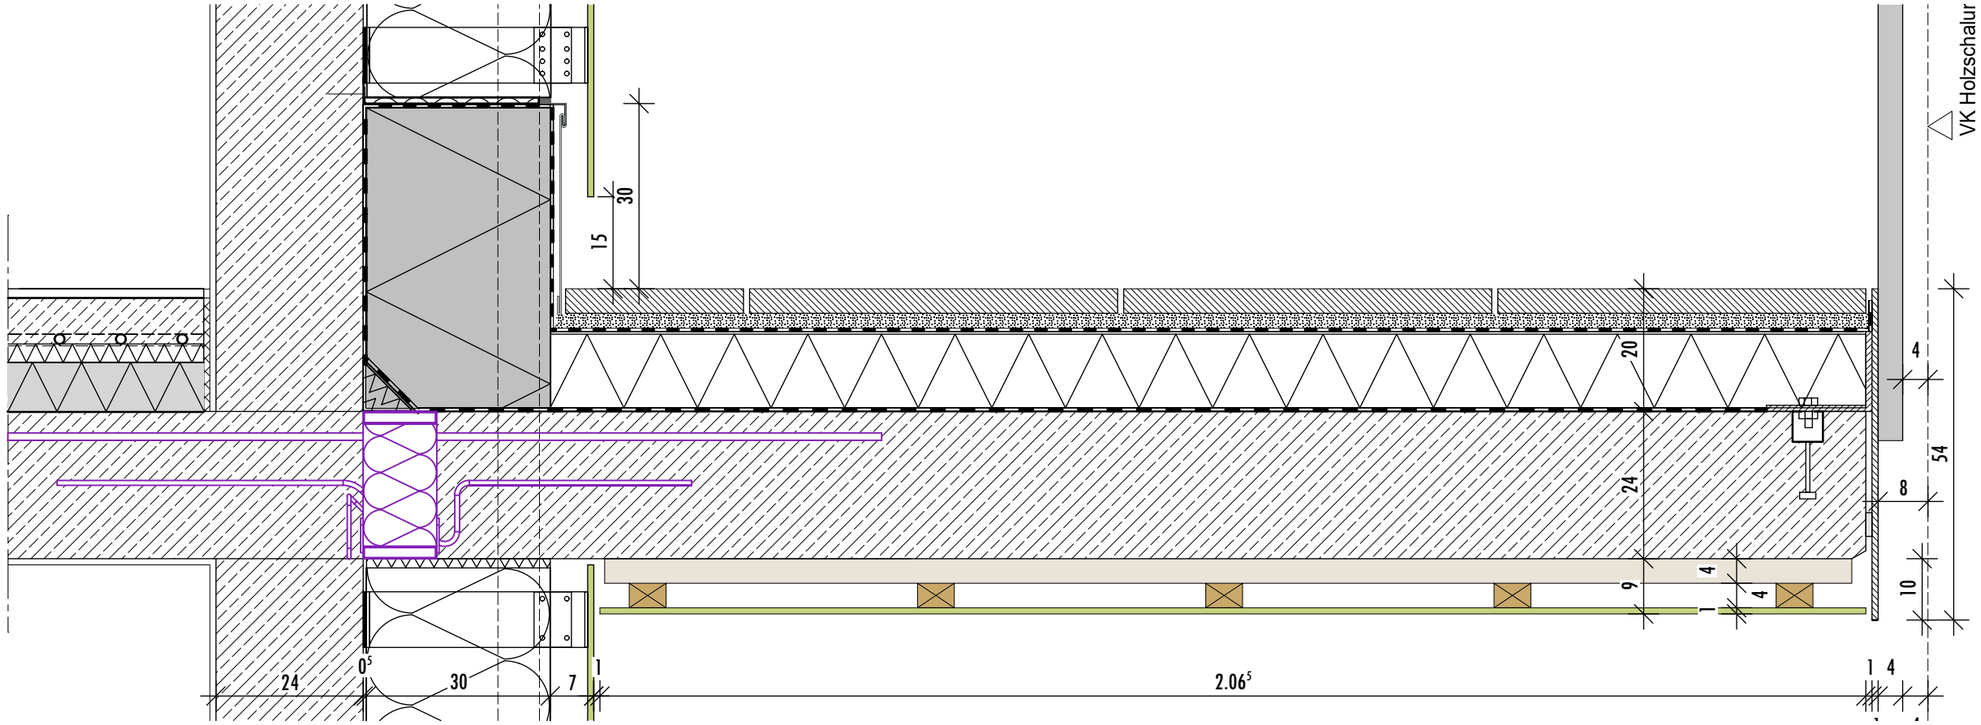

TERNES architekten BDA
schulgasse 2, 56073 koblenz
fon: 02 61.988 388-0 | fax:-88
mail: info@ternesarchitekten.de
web: www.ternesarchitekten.de

Diese Unterlage ist Eigentum von TERNES architekten BDA und ist urheberrechtlich geschützt. Sie darf ohne ausdrückliche Genehmigung weder vervielfältigt noch Dritten zugänglich gemacht oder für Dritte verwendet werden. Zuwiderhandlungen verpflichten zu Schadenersatz.

PROJEKT	Multifunktionsgebäude Schmitzers Wiese
301-23	Maigesetzweg 11, 56073 Koblenz
BAUHERR	Stadtverwaltung Koblenz - ZGM - Zentrales Gebäudemanagement
	vertr. durch Hr. Josef Heinen, Bahnhofstr. 47, 56068 Koblenz
ARCHITEKT	TERNES architekten BDA
	Schulgasse 2, 56073 Koblenz

INDEX	DATUM	ÄNDERUNGEN

ZEICHNUNGSINHALT

- VORABZUG -
Detail Laubengang Isokorb & Entwässerung

GEZEICHNET	DATUM	MASSSTAB	BLATTGRÖSSE	LP 5
DH	14.07.2026	1:10	DIN A3	Ausführungsplanung

PROJEKT-NR.	PLAN-NR.	STATUS	INDEX	PLAN-NR.
301-23	530-04	V		530-04