
BODENPLATTE ENTWÄSSERUNG

SCHNITT C-C

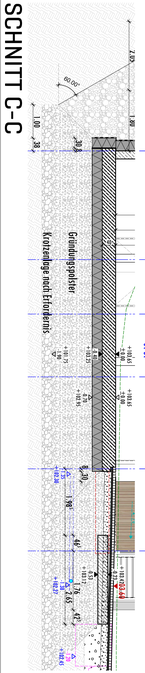

DN 110
RS -87 cm OKRF

Höhenangaben Entwässerung,
OKRF = 103.45 m üNN
Stand HPI: 06.03.2026

Aushub für Gebäude:
-1.90 UK Gründungspolster D = 100 /120 cm = 101.75 m üNHN

± 0.00 OKFFB = 103.65 m üNHN
± 0.00 OKRFB

BODENPLATTE h=40cm
±0.00 OK Bodenplatte = 103.65 m üNHN
-0.40 UK Bodenplatte =103.25 m üNHN
-0.70 UK Dämmung D=30 cm = 102.95m üNHN
-1.90 UK Gründungspolster D = 120 cm = 101.75 m üNHN

EG
Bodenplatte
525.28 m²
149.94 m

Bodenplatte h=40cm, Bauteilaktivierung
C30/37

Bodenplatte h=40cm
C30/37

± 0.00 OKFFB = 103.65 m üNHN
- 0.20 OKRFB

BODENPLATTE h=40 cm
-0.20 OK Bodenplatte = 103.45 m üNHN
-0.60 UK Bodenplatte =103.05 m üNHN
-0.80 UK Dämmung =30 cm = 102.75m üNHN
-1.90 UK Gründungspolster D = 100 cm = 101.75 m üNHN

AUFZUGS-UNTERFAHRT
Bodenplatte h=40cm
-1.10 UK Bodenplatte = 102.55 m üNHN
-1.50 UK Bodenplatte =102.15 m üNHN
-1.80 UK Dämmung D=30 cm = 101.85m üNHN
-2.80 UK Gründungspolster D = 100 cm = 100.85 m üNHN

BODENPLATTE h=20cm
-.23 OK Bodenplatte = 103.42 m üNHN
-.53 UK Bodenplatte =103.12 m üNHN

EG
Bodenplatte Trep
25.19 m²

Gebäudetrennfuge 2.0cm

BP01

VK Dämmung

STB-Wand

VK Bodenplatte

Detail A

Detail B

Detail C

PLANZEICHEN

- OBERKANTE ROHBAU
- UNTERKANTE ROHBAU
- OBERKANTE ROHBAU
- UNTERKANTE ROHBAU
- 0.00 OKFF / -0.15 OKRF OBERKANTE ESTRICH/ROHDECKE
- PUTZ
- FLIESEN
- TAPETE
- SICHTMAUERWERK
- FLIESENSPIEGEL
- BETON
- BRETTSCHALUNG
- SICHTBETON

ABKÜRZUNGEN

OK	OBERKANTE
UK	UNTERKANTE
OKFFB	OBERKANTE FERTIGFUSSBODEN
OKRFB	OBERKANTE ROHFUSSBODEN
UKRD	UNTERKANTE ROHDECKE
UKD	UNTERKANTE DECKE
UKS	UNTERKANTE STAHL
LRR LL LR	LICHTE RAUMHÖHE
VK	VORDERKANTE
FMT	FUNDAMENT
STAHL	STAHL
UZ	UNTERZUG
BT	BRÜSTUNG
BRH	BRÜSTUNGSHÖHE
KL	KALTSTROMLEITUNG
DF	DOMFENSTER
SAT	SATELLITENSTEIN
LA	LASTENAUFZUG
BE	BEDIENUNGSLAUF
GH	GEGEN KLEMME
HP	HOCHPUNKT
TP	TIEFPUNKT
BS	BLINDSCHEIBE
ESG	EINSCHEIBEN-SICHERHEITSGLAS
VSG	VERBUND-SICHERHEITSGLAS

HAUSTECHNIK

SAN	SANITÄR
H	HEIZUNG
L	LÜFTUNG
E	ELEKTRO
FD	FUNDAMENTERDUNGSBUCH
FA	FUNDAMENTERDUNGSLEITUNG
FS	FUNDAMENTERDUNGSTELL
WB	WANDDURCHBRUCH
WA	WANDAUSSPARUNG
WS	WANDSCHLITZ
DD	DECKENDURCHBRUCH
DA	DECKENAUSSPARUNG
DS	DECKENSCHLITZ
FBD	FUSSBODENDURCHBRUCH
FBA	FUSSBODENAUSSPARUNG
FBS	FUSSBODENSCHLITZ
RA	RINNENLEITUNG
RK	RINNENKEILE
BE	BODENTANKE
DR	DRUCKENTWÄSSERUNG

HÖHENBEZÜGE

ALLE ANGABEN PASSIVE BAUTEILE WÄNDE AB OKRFB !
TÜRHÖHEN TROCKENBAU INNEN AB OKRFB !

BESTAND
ABBRUCH
NEU
ACHSEN

MATERIAL

- CHARAKTER (CH) u. TIEFE GEMISCHTER (CH)
- BETONSTEIN, u. Teile GEMISCHTER (CH)
- MAUERWERK aRW, u. Teile
- MAUERWERK, PORENBETON
- GIPSKARTON (GK)
- GIPSKARTON (GK) FPK
- ESTRICH
- DÄMMUNG, HART, ALLGEMEIN (DAA)
- DÄMMUNG, WEICH MINERALWOLLE (DAW)
- BETON, BETONMAUERSTEIN
- ABDICHTUNG

BRANDSCHUTZ

- BW BRANDWAND
- FB FEUERSCHUTZABSCHLUSS, SICHTSEITE, UNIVERSELL
- K1 K1-SICHTMAUERWERK d= 17,5 m, UNIVERSELL
- K1 MAUERWERK K1, d= 24 cm, BEIDSEITIG VERPUTZT
- GK GIPSKARTONWAND d= 12,5 m, (FPK)
- WS WANDVERKLEIDUNG HOLZWERKSTOFFPLATTE K 13
- STB STAHLWANDSYSTEM AUSS. HOLZ GEDÄMMT/PUTZEN
- ARCHITEKTENBÜRO
- BAUTRÄGER
- BRANDSCHUTZKONZEPT/GUTACHTEN
- FLUCHTWEG
- NOTAUSGANG
- NA NOTAUSGANG MIT RICHTUNG
- BRANDSCHUTZKONZEPT/GUTACHTEN

Verweis Index Änderungsplanung

Kürzungsbeleg Fachplanung

Index Bauphasendiagramm Gesch. Plan-Nr. Nr. 01, 1:50 ff.

Verweis Detail (Nr. gem. Planlist)

ALLE ANGABEN ZUR STATIK, SIND DER STATIK, SOWIE DEN SCHAL- UND BEWEHRUNGSPLÄNEN ZU ENTNEHMEN UND EIGENVERANTWORTLICH ZU BEACHTEN !

DIE PLÄNE FACHPLANUNG HEIZUNG, LÜFTUNG, SANITÄR- KLIMA UND ELEKTRO SIND NUR IM ZUSAMMENHANG MIT DEN ARCHITEKTENPLÄNEN GÜLTIG!

ALLE MASSE SIND VOM AUFTRAGNEHMER EIGENVERANTWORTLICH ZU PRÜFEN UND AM BAU ZU NEHMEN !
UNSTIMMIGKEITEN SIND UNVERZÜGLICH DER BAULEITUNG ANZUZEIGEN !
ÄNDERUNGEN NUR IN ABSPRACHE MIT DEM ARCHITEKTEN !

INDEX	DATUM	NAME	SACHTAFEL / GEGENSTAND DER ÄNDERUNG

BAUVORHABEN

MULTIFUNKTIONSGEBÄUDE
SCHMITZERS WIESE
Maigesetzweg 11
56073 Koblenz

ARCHITEKT

TERNES
architekten BDA

schulgasse 2, 56073 koblenz
fon: 02 61.988 388-0 | fax-88
mail: info@ternesarchitekten.de
web: www.ternesarchitekten.de

BAUHERR

Stadtverwaltung Koblenz
ZGM - Zentrales Gebäudemanagement
vertreten durch Herrn Josef Heinen
Bahnhofstr. 47
56068 Koblenz

ZEICHNUNGSINHALT

- VORABZUG -

LP 5 | AUSFÜHRUNGSPLANUNG

BODENPLATTE | GRÜNDUNG MIT ENTWÄSSERUNG

PROJEKTLEITER: DH	DATUM: 04.09.2026	MASSSTAB: 1: 50	PLAN-NR.: GRS-10
SACHBEARBEITER: MF	BLATTGRÖSSE: 59,4 x 33,5 cm		

PROJEKT-NR.	PLANEBENE	GR.	FT. NR.	ERSTELLUNGSDATUM	STATUS	INDEX
301-23	GR	5	10	EG	V	-

© Diese Zeichnungen und Gutachten sind TERNES architekten BDA - und als urheberrechtlich geschützt. Sie dürfen ohne ausdrückliche Genehmigung weder vervielfältigt noch Dritten zugänglich gemacht oder für Dritte verwendet werden. Zuwiderhandlungen verpflichten zu Schadenersatz.

H/B = 594 / 1537 (0.91m²)