

# TYP F
# EG
# HPL-Fassade

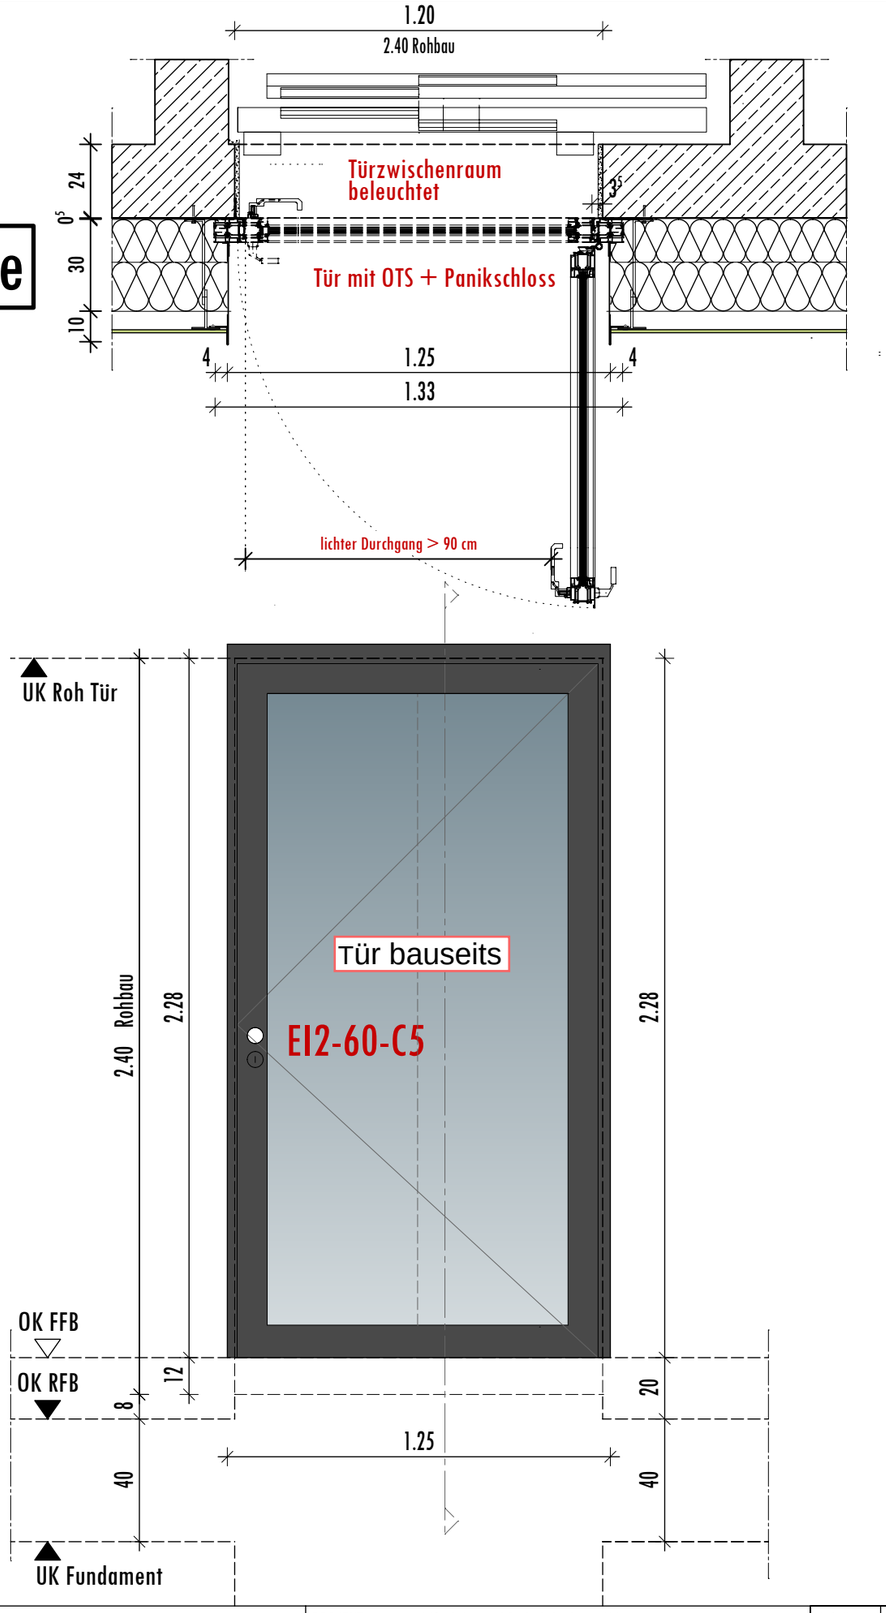


Ansicht

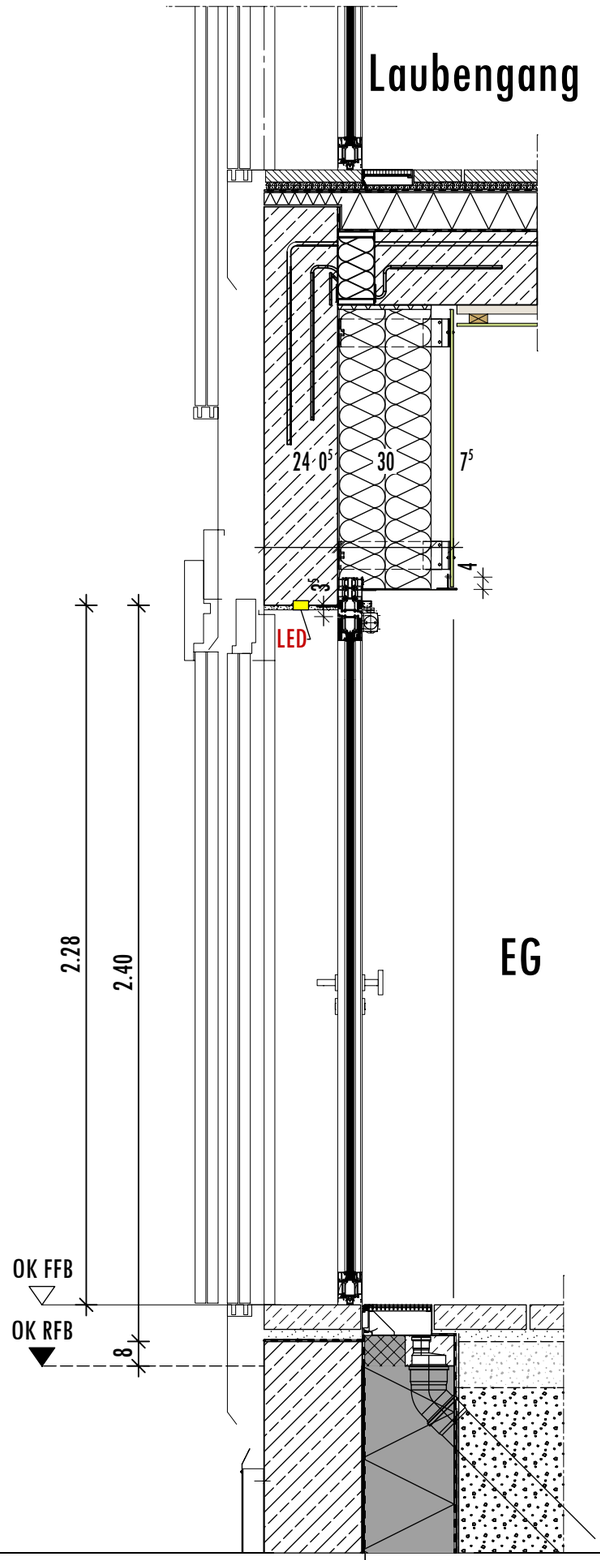


Schnitt EG


TERNES architekten BDA
schulgasse 2, 56073 koblenz
fon: 02 61.988 388-0 | fax:-88
mail: info@ternesarchitekten.de
web: www.ternesarchitekten.de



Diese Unterlage ist Eigentum von TERNES architekten BDA und ist urheberrechtlich geschützt. Sie darf ohne ausdrückliche Genehmigung weder vervielfältigt noch Dritten zugänglich gemacht oder für Dritte verwendet werden. Zuwiderhandlungen verpflichten zu Schadenersatz. ©


| | |
|---|---|
| PROJEKT | Multifunktionsgebäude Schmitzers Wiese |
| 301-23 | Maigesetzweg 11, 56073 Koblenz |
| BAUHERR | Stadtverwaltung Koblenz - ZGM - Zentrales Gebäudemanagement |
| | vertr. durch Hr. Josef Heinen, Bahnhofstr. 47, 56068 Koblenz |
| ARCHITEKT | TERNES architekten BDA |
| | Schulgasse 2, 56073 Koblenz |

| INDEX | DATUM | ÄNDERUNGEN |
|---|---|---|
| | | |
| | | |
| | | |

ZEICHNUNGSINHALT

**Detail Außentür Typ F - EG HPL- Fassade**

- VORABZUG -

| GEZEICHNET | DATUM | MASSSTAB | BLATTGRÖSSE | LP 5 |
|---|---|---|---|---|
| SZ | 06.08.2026 | 1:20 | DIN A3 | Ausführungsplanung |

H/B = 297 / 420 (0.12m²)

| PROJEKT-NR. | PLAN-NR. | STATUS | INDEX | PLAN-NR. |
|---|---|---|---|---|
| 301-23 | 510-08 | V | - | 510-08 |