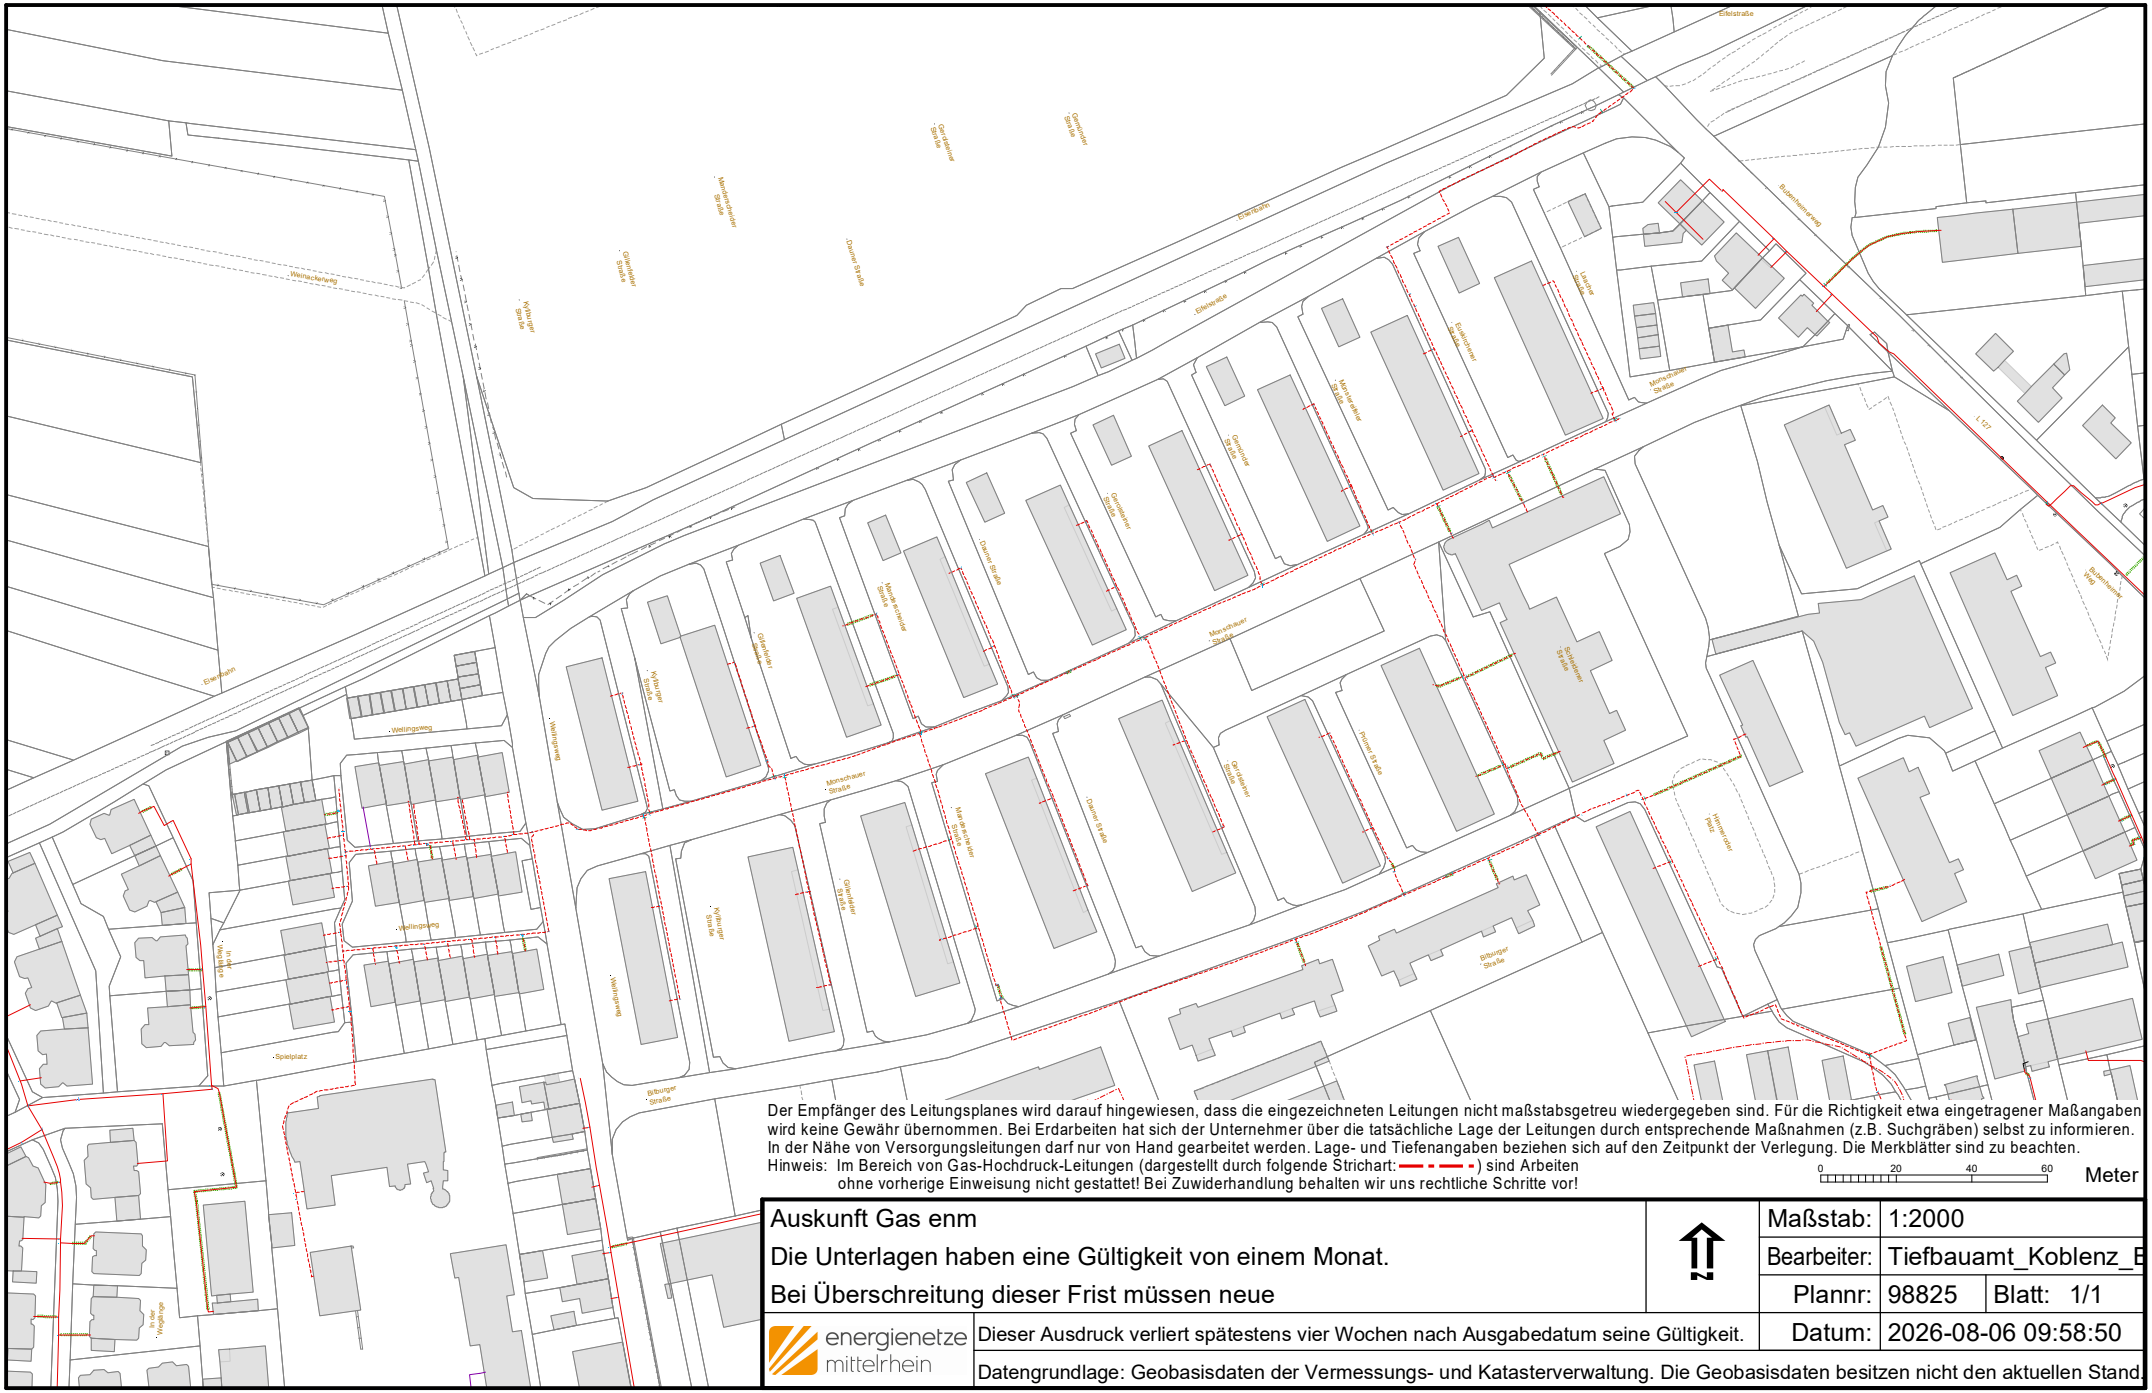


Der Empfänger des Leitungsplanes wird darauf hingewiesen, dass die eingezeichneten Leitungen nicht maßstabsgetreu wiedergegeben sind. Für die Richtigkeit etwa eingetragener Maßangaben wird keine Gewähr übernommen. Bei Erdarbeiten hat sich der Unternehmer über die tatsächliche Lage der Leitungen durch entsprechende Maßnahmen (z.B. Suchgräben) selbst zu informieren. In der Nähe von Versorgungsleitungen darf nur von Hand gearbeitet werden. Lage- und Tiefenangaben beziehen sich auf den Zeitpunkt der Verlegung. Die Merkblätter sind zu beachten.

Hinweis: Im Bereich von Gas-Hochdruck-Leitungen (dargestellt durch folgende Strichart: -·-·-) sind Arbeiten ohne vorherige Einweisung nicht gestattet! Bei Zuwiderhandlung behalten wir uns rechtliche Schritte vor!

0 20 40 60 Meter

Auskunft Gas enm

Die Unterlagen haben eine Gültigkeit von einem Monat.

Bei Überschreitung dieser Frist müssen neue

Maßstab:	1:2000
Bearbeiter:	Tiefbauamt_Koblenz_E
Plannr:	98825 Blatt: 1/1
Datum:	2026-08-06 09:58:50

energienetze mittelrhein

Dieser Ausdruck verliert spätestens vier Wochen nach Ausgabedatum seine Gültigkeit.

Datengrundlage: Geobasisdaten der Vermessungs- und Katasterverwaltung. Die Geobasisdaten besitzen nicht den aktuellen Stand.