


Bitte beachten Sie die
Kabelschutzanweisung!

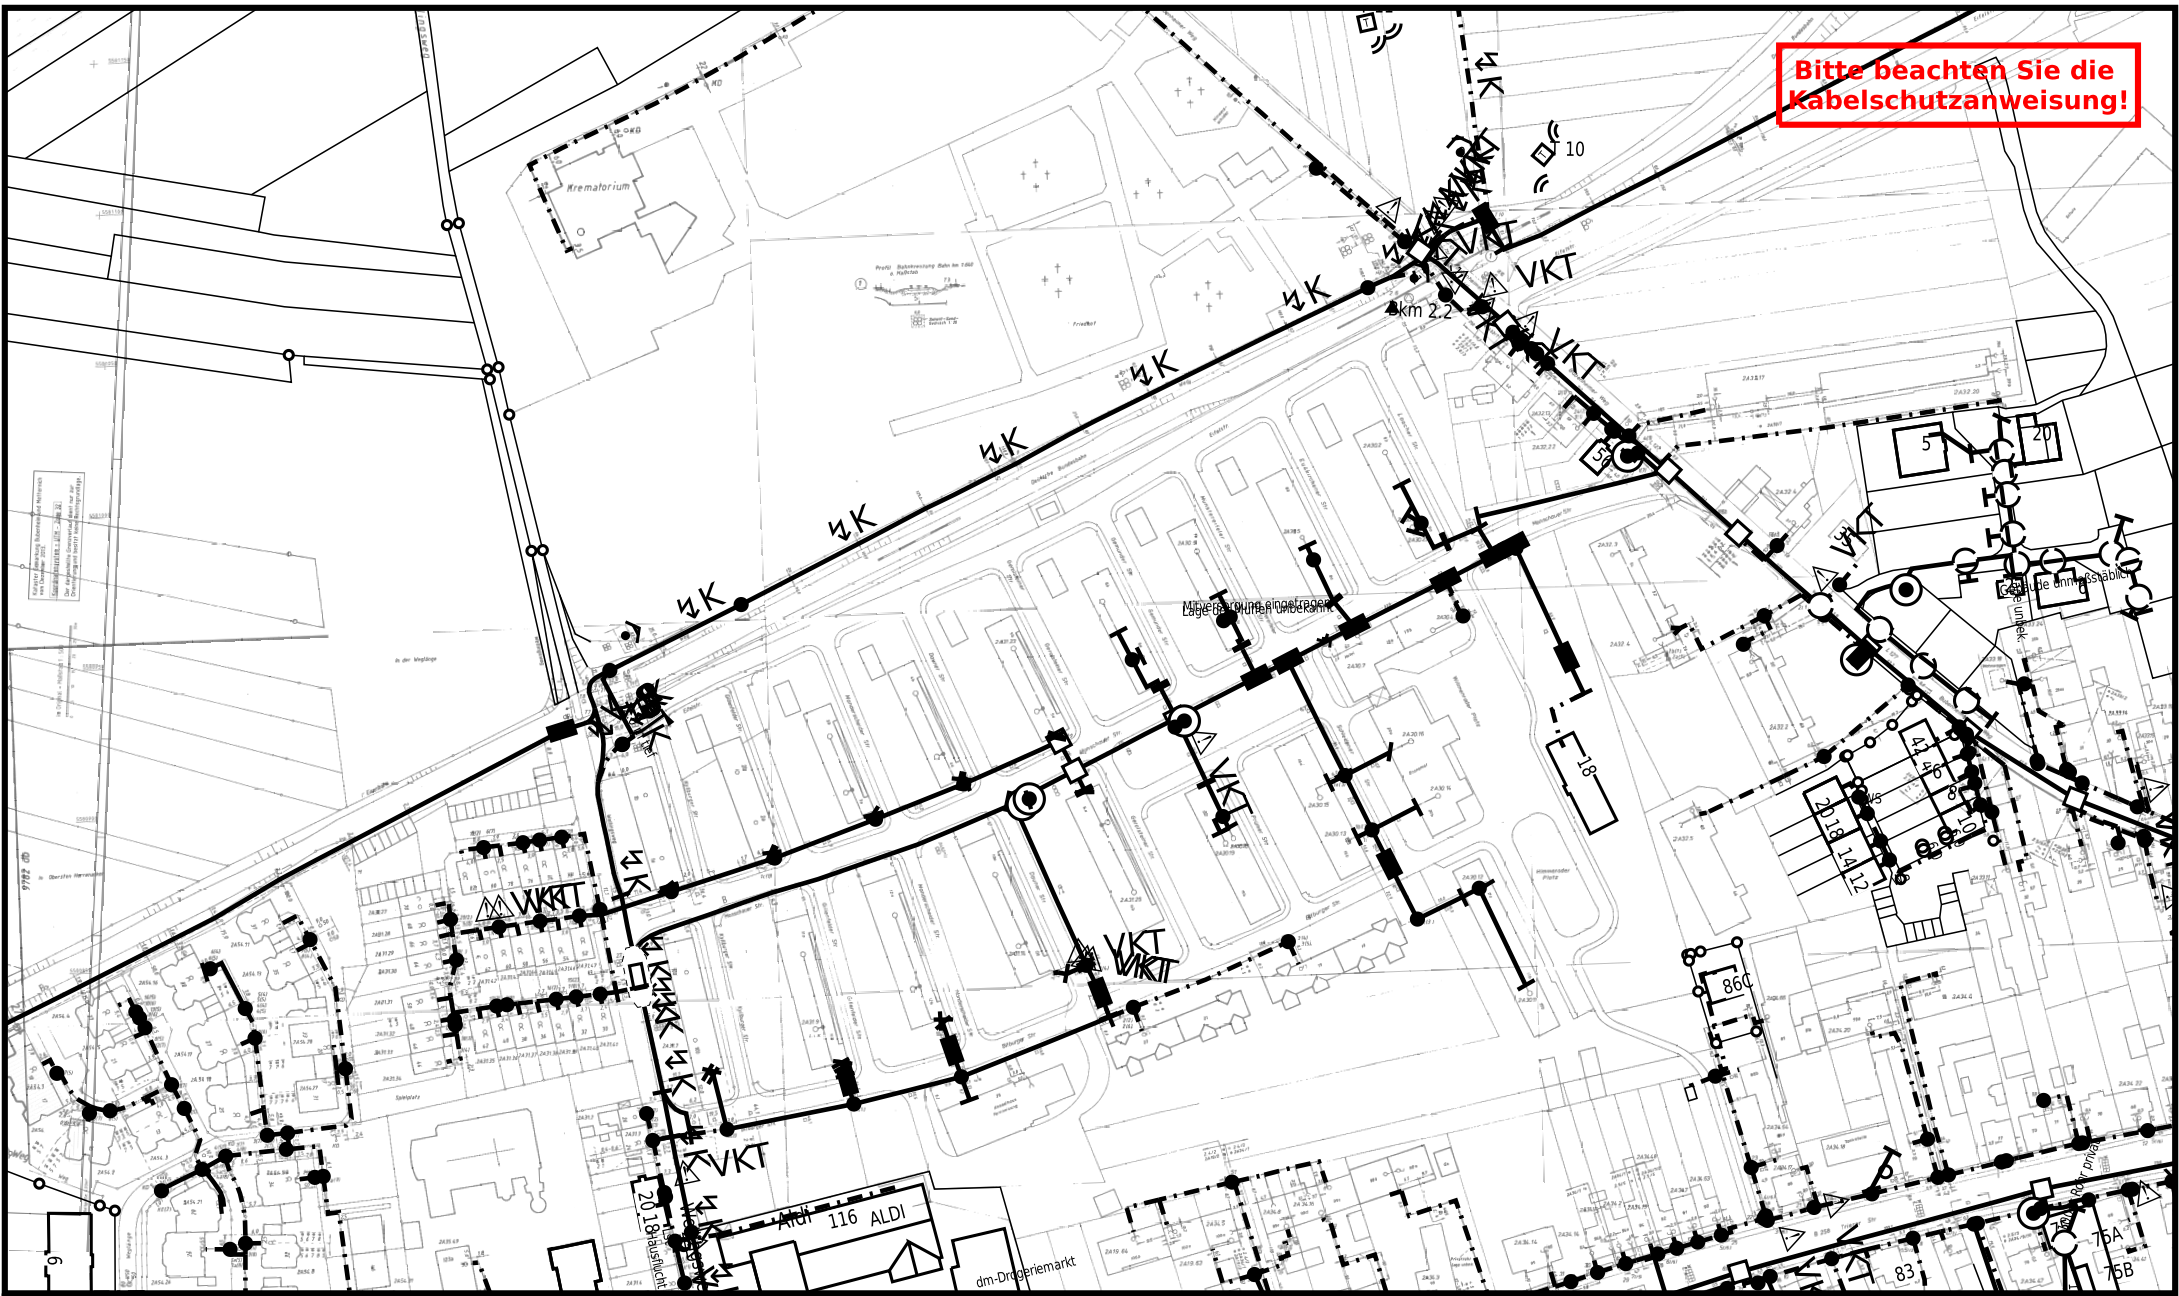

Datum/Uhrzeit: 6.8.2026 10:04:45	Referenznr.: 12382541
Gemünder Str. 6 B 56072 Koblenz	
PTI 14 Trier / Koblenz	
Maßstab: 1:2500	gültig bis: 5.9.2026

Trassenauskunft Kabel

