


ANSICHT WEST

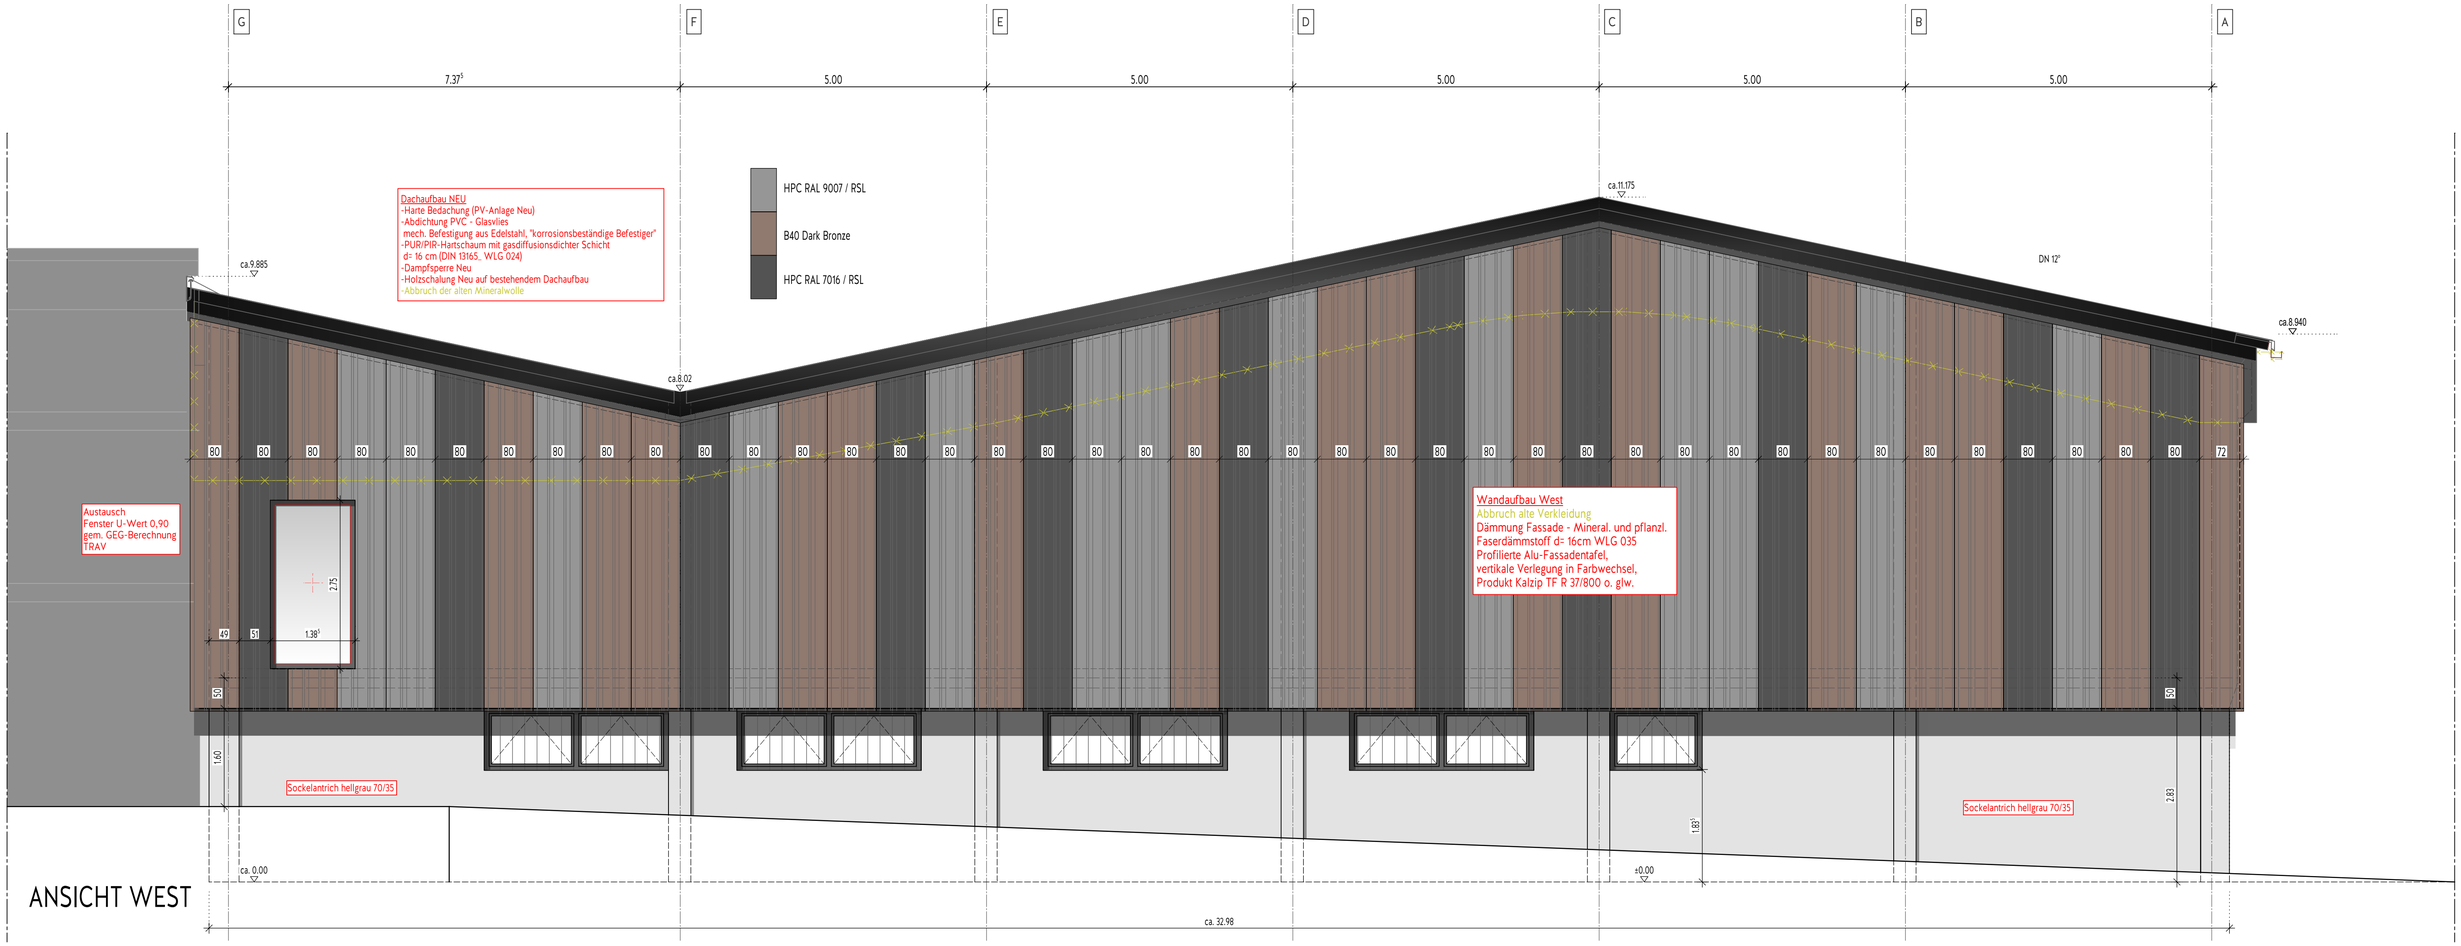


ANSICHT NORD

| Index | Änderung | Datum | Name |
|---|---|---|---|
| a | Lüftungsgerät und Wärmepumpe | 09.02.2023 | cme |
| b | Höhen und Dachüberstände angepasst | 11.04.2023 | cme |
| c | neuen Dachaufbau in Ansicht übernommen | 09.08.2023 | cme |
| d | Dämmung gemäß GEG - Berechnung | 24.02.2026 | awe |
| e | Neue Metallfassade - horizontale Verlegung | 15.04.2026 | awe |
| f | Profilierte und glatte Alufassadentafel - vertikale Verlegung gemäß BH | 09.07.2026 | awe |
| | | | |


Architekt

Meier Missbichler Architekten

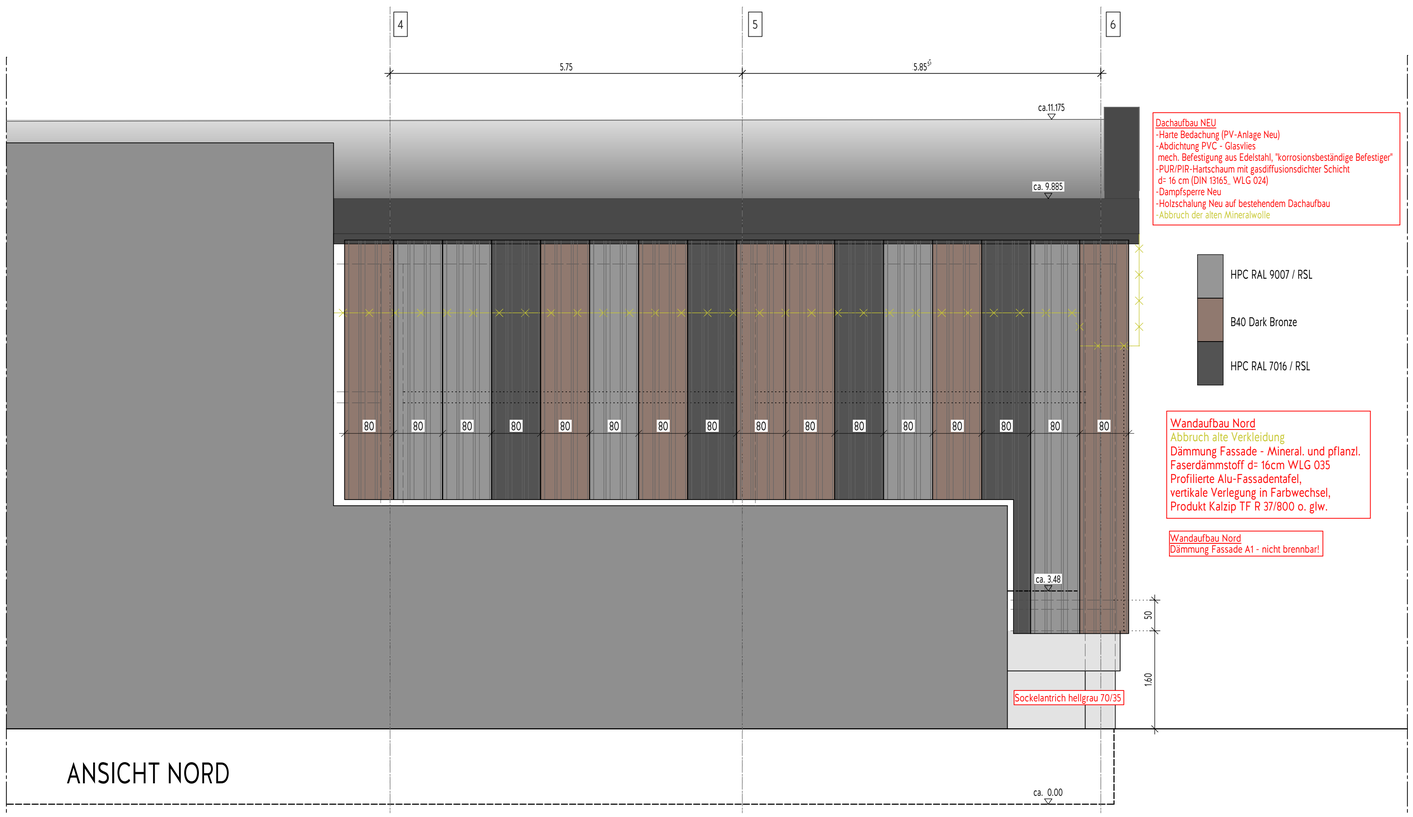Hohenzollernstraße 127
56068 Koblenz
Fon 0261 39 07 83 60
Fax 0261 39 07 84 70


Datum Unterschrift

Bauherr

Zentrales Gebäudemanagement
Bahnhofstraße 47
56068 Koblenz

Datum Unterschrift

Projekt

Energetische Sanierung Fechthalle
Jupp-Gauchel-Straße 10
56075 Koblenz-Oberwerth

Planstand

Ausführungsplanung (ohne Technik)

Planinhalt

Ansicht West und Nord

| Maßstab | Index | Projekt-Nr. | Plan-Nr. |
|---|---|---|---|
| 1:50 | f | 2215 | WP 06 |
| **Datum** | **gezeichnet** | **geprüft** | **Status** |
| 27.01.2022 | dha / cme | cme | Freigabe |